

ZM NA .

Z 3299 / 018

LOKALITA - m stská ást:	Praha 4
- katastrální území:	Kr
- parc. íslo:	2566
DRUH:	zm na funk ního využití ploch
P EDM T:	objekt k bydlení
PLATNÝ STAV V ÚP:	lesní porosty /LR/, celom stský systém zelen /CSZ/
NAVRHOVANÁ ZM NA:	ve ejné vybavení /VV/
P EDPOKLÁDANÝ ROZSAH:	848 m ²




ZM NA .

Z 3299 / 018

PLATNÝ STAV ÚP:

M ÍTKO 1 : 10 000

LR CSZ

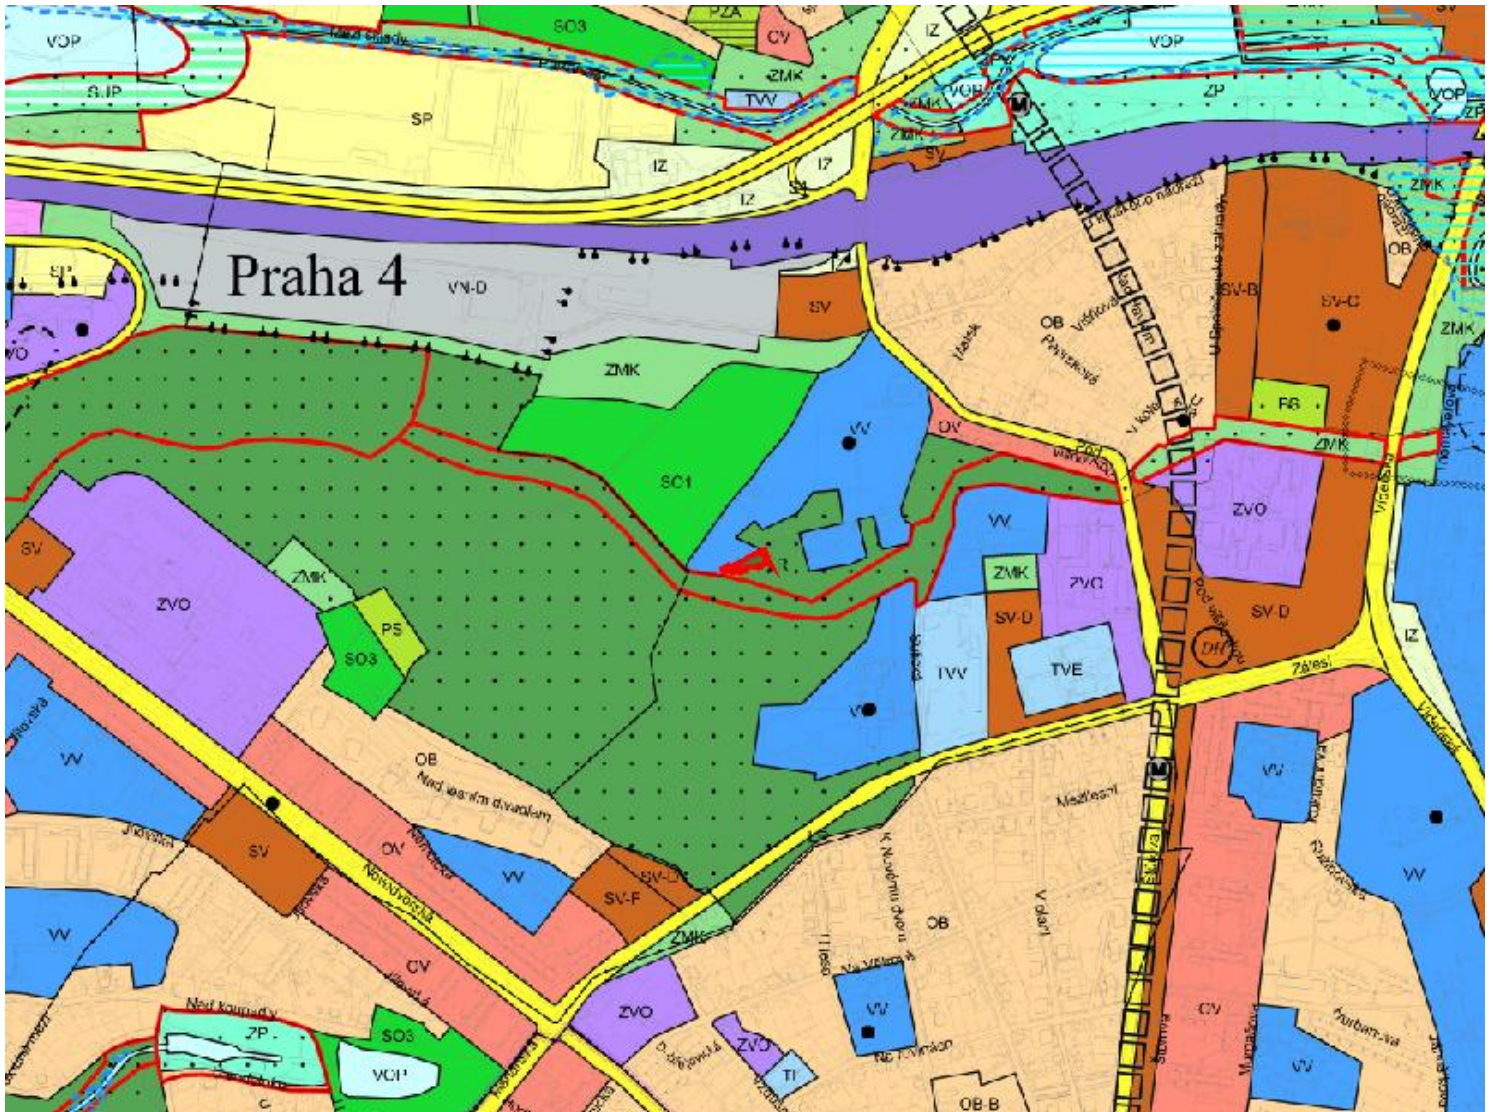

ZM NA .

Z 3299 / 018

NAVRHOVANÁ ZM NA:

M ÍTKO 1 : 10 000

VV

