

ZM NA .

Z 3306 / 018

LOKALITA - m stská ást:	Praha 6
- katastrální území:	Sedlec
- parc. íslo:	41/1, 41/10, 41/11, 41/12, 41/13, 41/14, 41/15, 41/16, 41/17, 41/3, 41/5, 41/9, 44/1, 44/2, 46/1, 48
DRUH:	zm na funk ního využití ploch
P EDM T:	realizace obytné zástavby
PLATNÝ STAV V ÚP:	nerušící výroby a služeb /VN/ zele m stská a krajinná /ZMK/ louky, pastviny /NL/ všeobecn smíšené s kódem míry využití území B /SV-B/
NAVRHOVANÁ ZM NA:	všeobecn obytné /OV/ ve ejné vybavení /VV/
P EDPOKLÁDANÝ ROZSAH:	11052 m ²




ZM NA .

Z 3306 / 018

PLATNÝ STAV ÚP:

M ÍTKO 1 : 10 000

VN ZMK NL SV-B

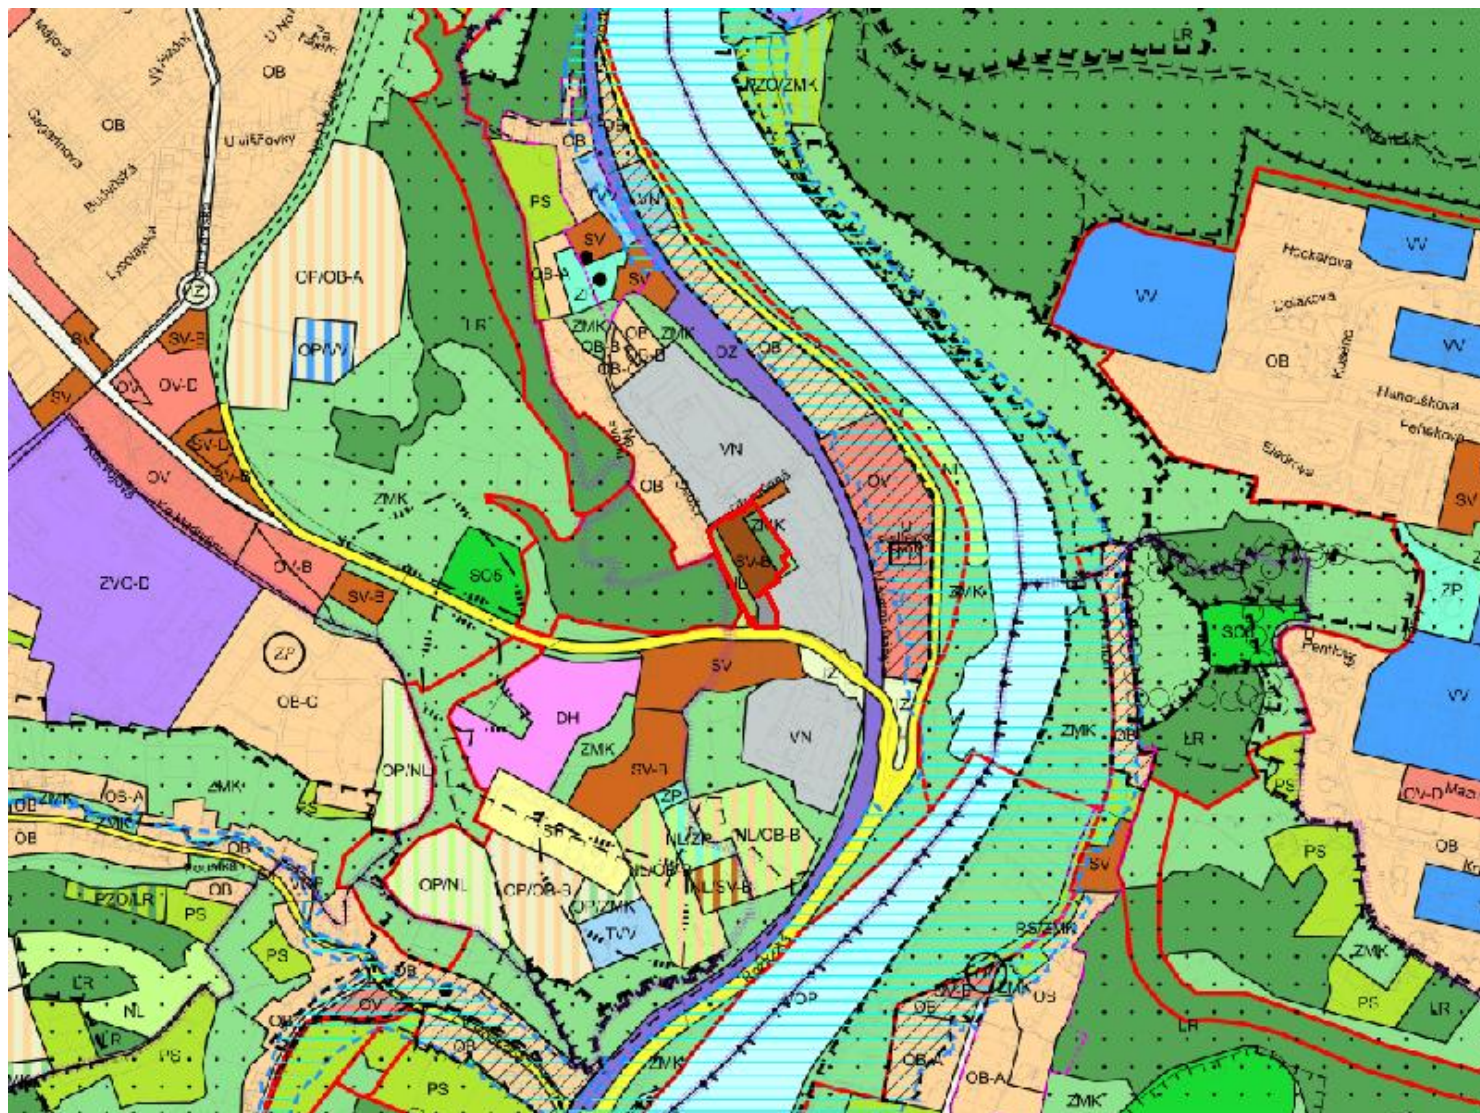

ZM NA .

Z 3306 / 018

NAVRHOVANÁ ZM NA:

M ÍTKO 1 : 10 000

OV VV

