

ZM NA .

Z 3308 / 018

LOKALITA - m stská ást:	Praha 19
- katastrální území:	Kbely
- parc. íslo:	
DRUH:	zm na funk ního využití ploch
P EDM T:	revitalizace pr myslového areálu
PLATNÝ STAV V ÚP:	izola ní zele /IZ/, nerušící výroby a služeb /VN/, sportu /SP/
NAVRHOVANÁ ZM NA:	všeobecn smíšené /SV/
P EDPOKLÁDANÝ ROZSAH:	104920 m ²




ZM NA .

Z 3308 / 018

PLATNÝ STAV ÚP:

M ÍTKO 1 : 10 000

IZ VN SP

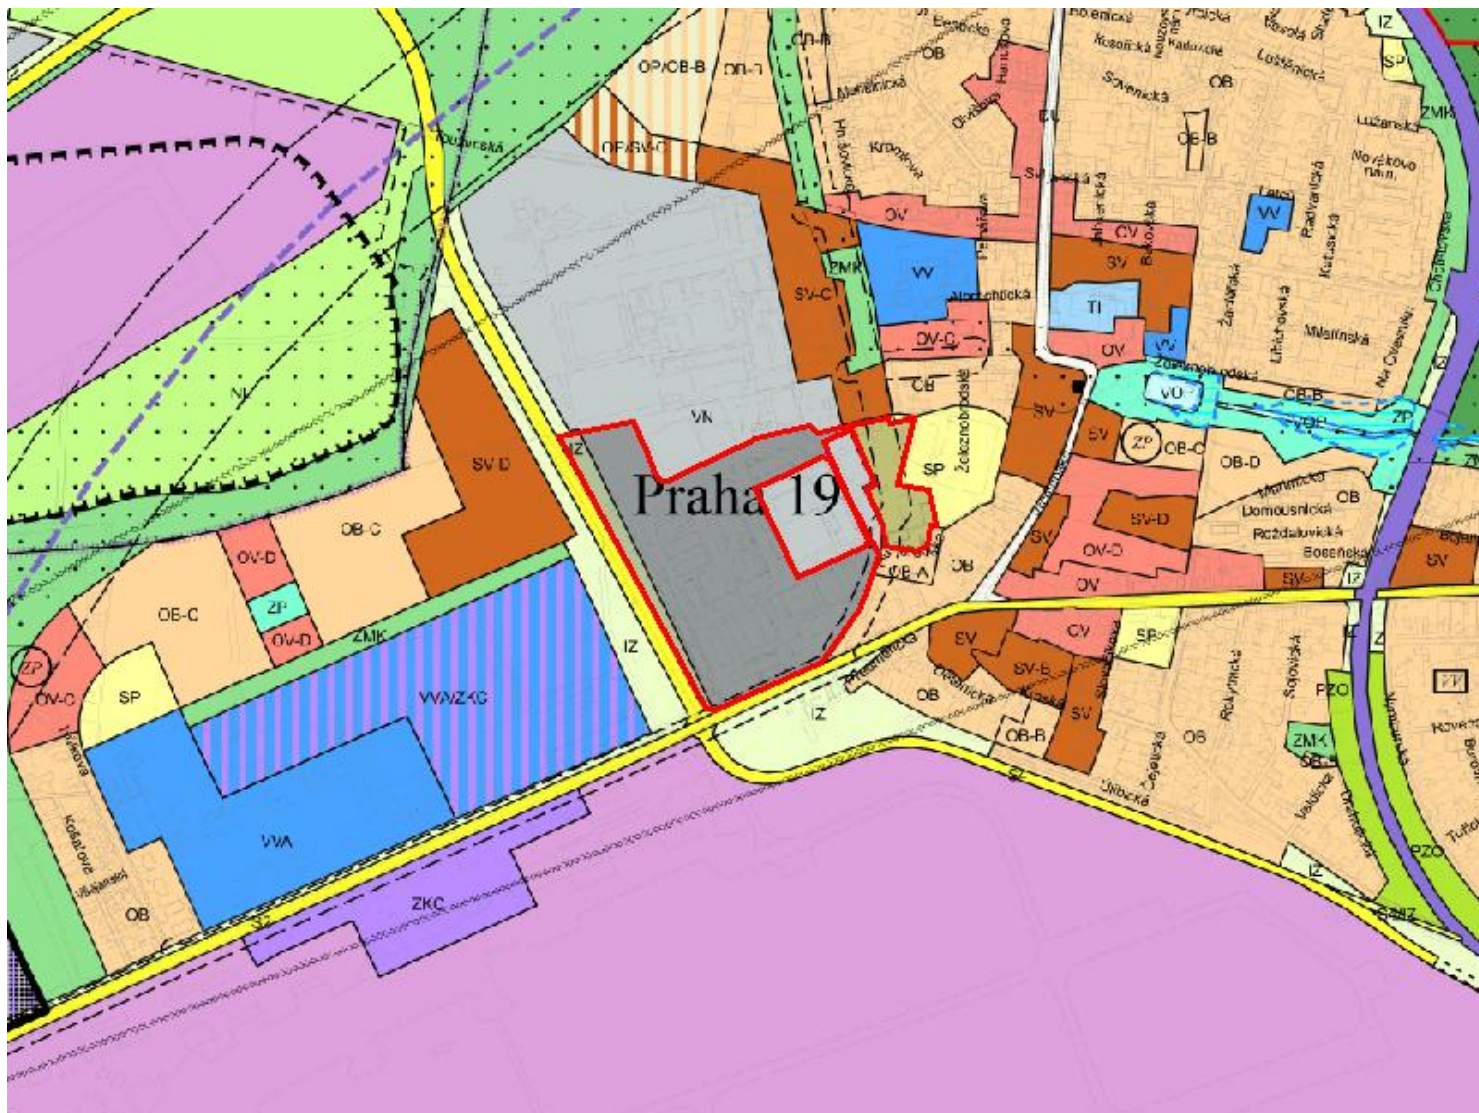

ZM NA .

Z 3308 / 018

NAVRHOVANÁ ZM NA:

M ÍTKO 1 : 10 000

SV

