

ZM NA .

Z 3309 / 018

LOKALITA - m stská ást: Praha 19
- katastrální území: Kbely
- parc. íslo: 1938/9, 1939/1, 1939/22, 1939/23, 1939/26, 1939/27, 1939/28, 1939/29, 1939/30, 2001

DRUH: zm na funk ního využití ploch


P EDM T: zm na funk ního využití ploch - vojenské areály - Kasárna Kbely

PLATNÝ STAV V ÚP: armáda a bezpe nost /VVA/ - zvláštní - kultura a církev /ZKC/

NAVRHOVANÁ ZM NA: armáda a bezpe nost /VVA/

P EDPOKLÁDANÝ ROZSAH: 91510 m²



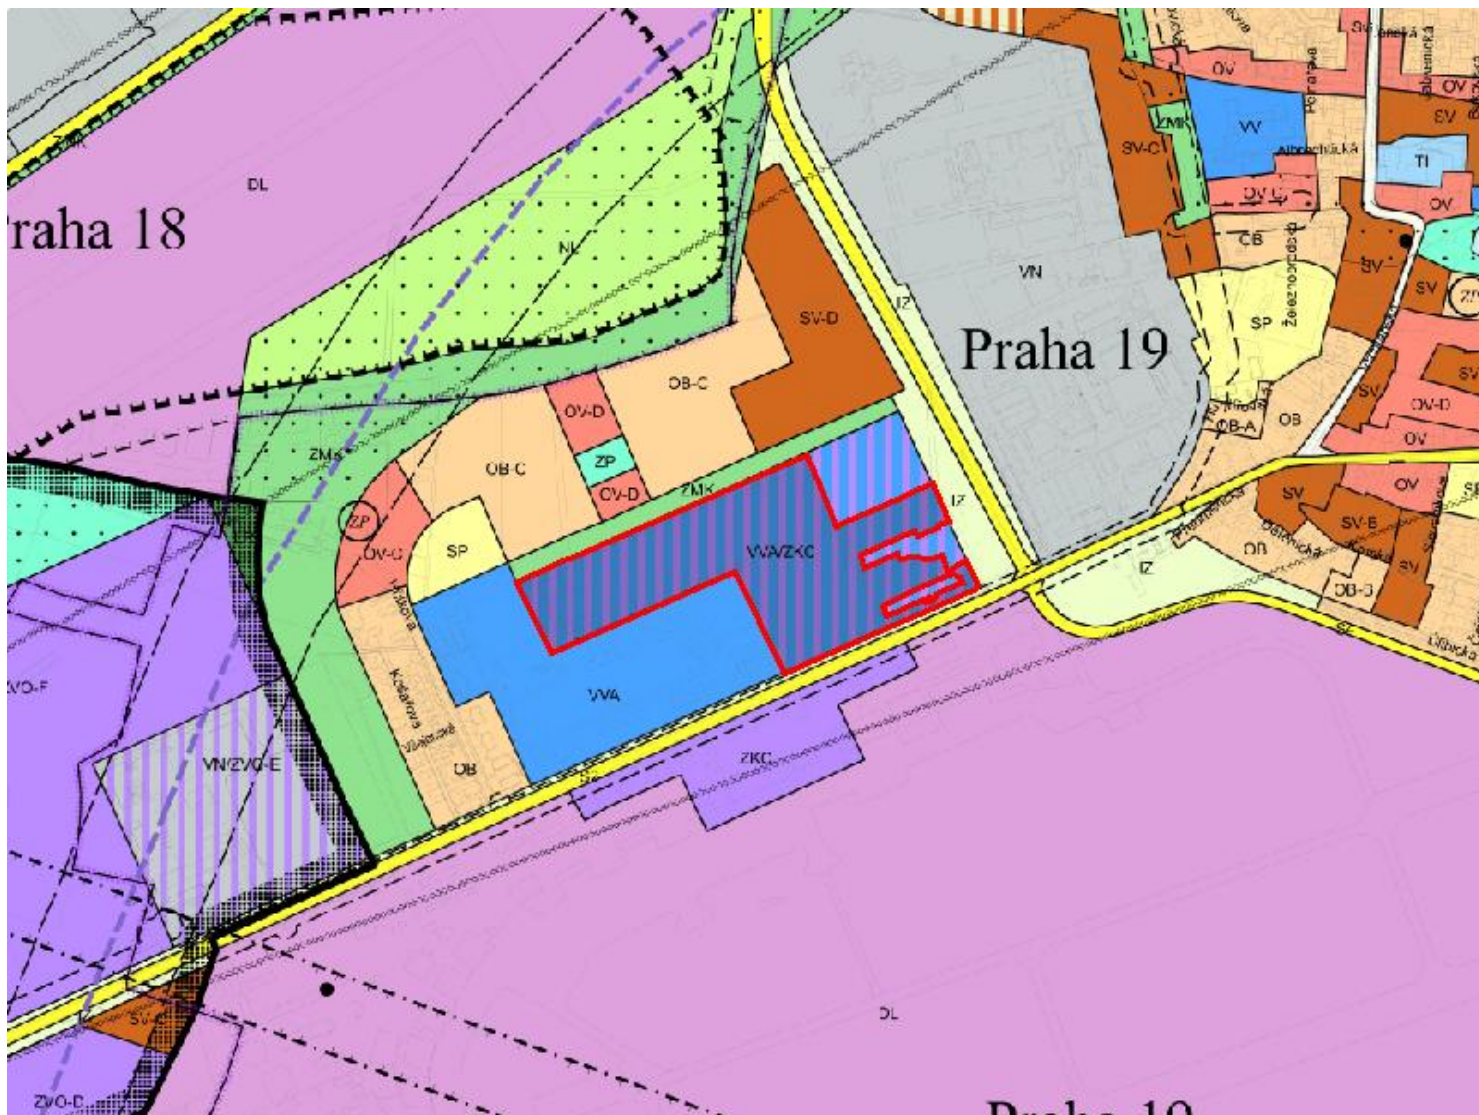

ZM NA .

Z 3309 / 018

NAVRHOVANÁ ZM NA:

M ÍTKO 1 : 10 000

VVA

