

ZM NA .

Z 3310 / 018

LOKALITA - m stská ást: Praha 19
- katastrální území: Kbely
- parc. íslo: 1937/1, 1937/33, 1937/34, 1937/35, 1937/36, 1937/37, 1937/38, 1937/40,
1937/60, 1937/62, 1938/4

DRUH: zm na funk ního využití ploch

P EDM T: zm na funk ního využití ploch - vojenské areály - Stará Aerovka

PLATNÝ STAV V ÚP: zele m stská a krajinná /ZMK/,
celom stský systém zelen /CSZ/
armáda a bezpe nost /VVA/

NAVRHOVANÁ ZM NA: armáda a bezpe nost /VVA/


P EDPOKLÁDANÝ ROZSAH: 16960 m²



PLATNÝ STAV ÚP:

M ÍTKO 1 : 10 000

ZMK CSZ

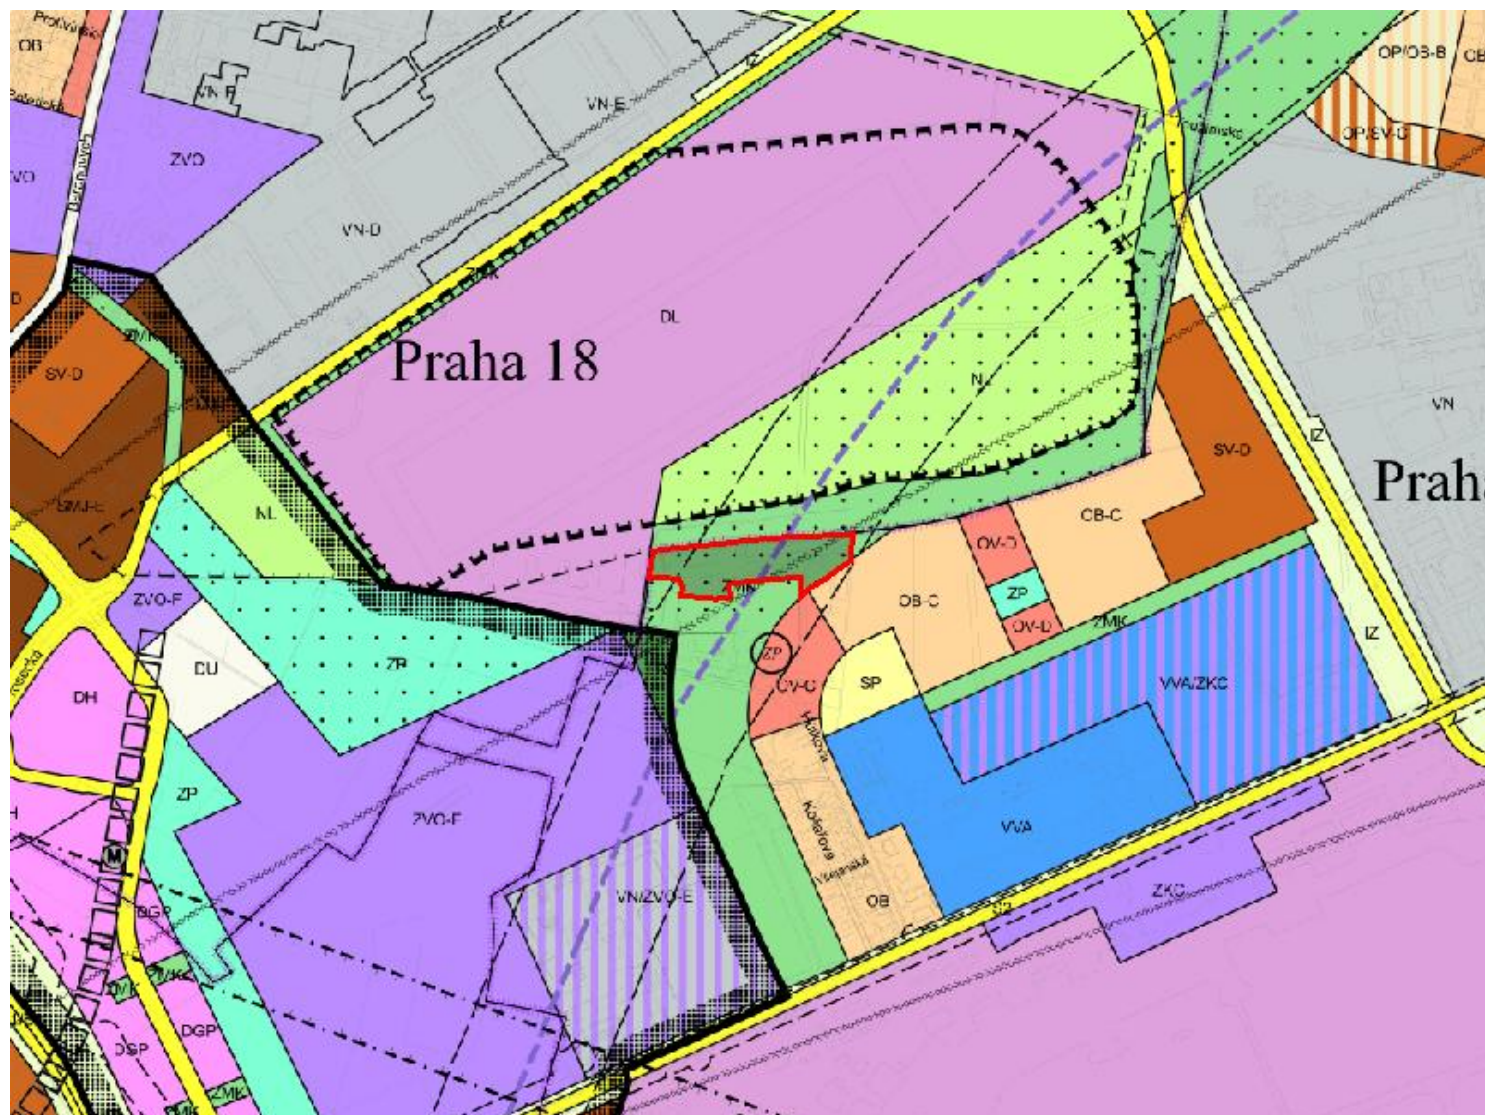

ZM NA .

Z 3310 / 018

NAVRHOVANÁ ZM NA:

M ÍTKO 1 : 10 000

VVA

