

ZM NA .

Z 3311 / 018

LOKALITA - m stská ást: Praha 10
- katastrální území: Vinohrady
- parc. íslo: 3101

DRUH: zm na funk ního využití ploch

P EDM T: zm na funk ního využití ploch - vojenské areály - Administrativní budova
ÚVS Praha - východ

PLATNÝ STAV V ÚP: ist obytné /OB/,
armáda a bezpe nost - pevná zn. /VVA/
posunutí pevné zna ky

NAVRHOVANÁ ZM NA: posunutí pevné zna ky

P EDPOKLÁDANÝ ROZSAH: 386 m²




ZM NA .

Z 3311 / 018

PLATNÝ STAV ÚP:

M ÍTKO 1 : 10 000

OB VVA

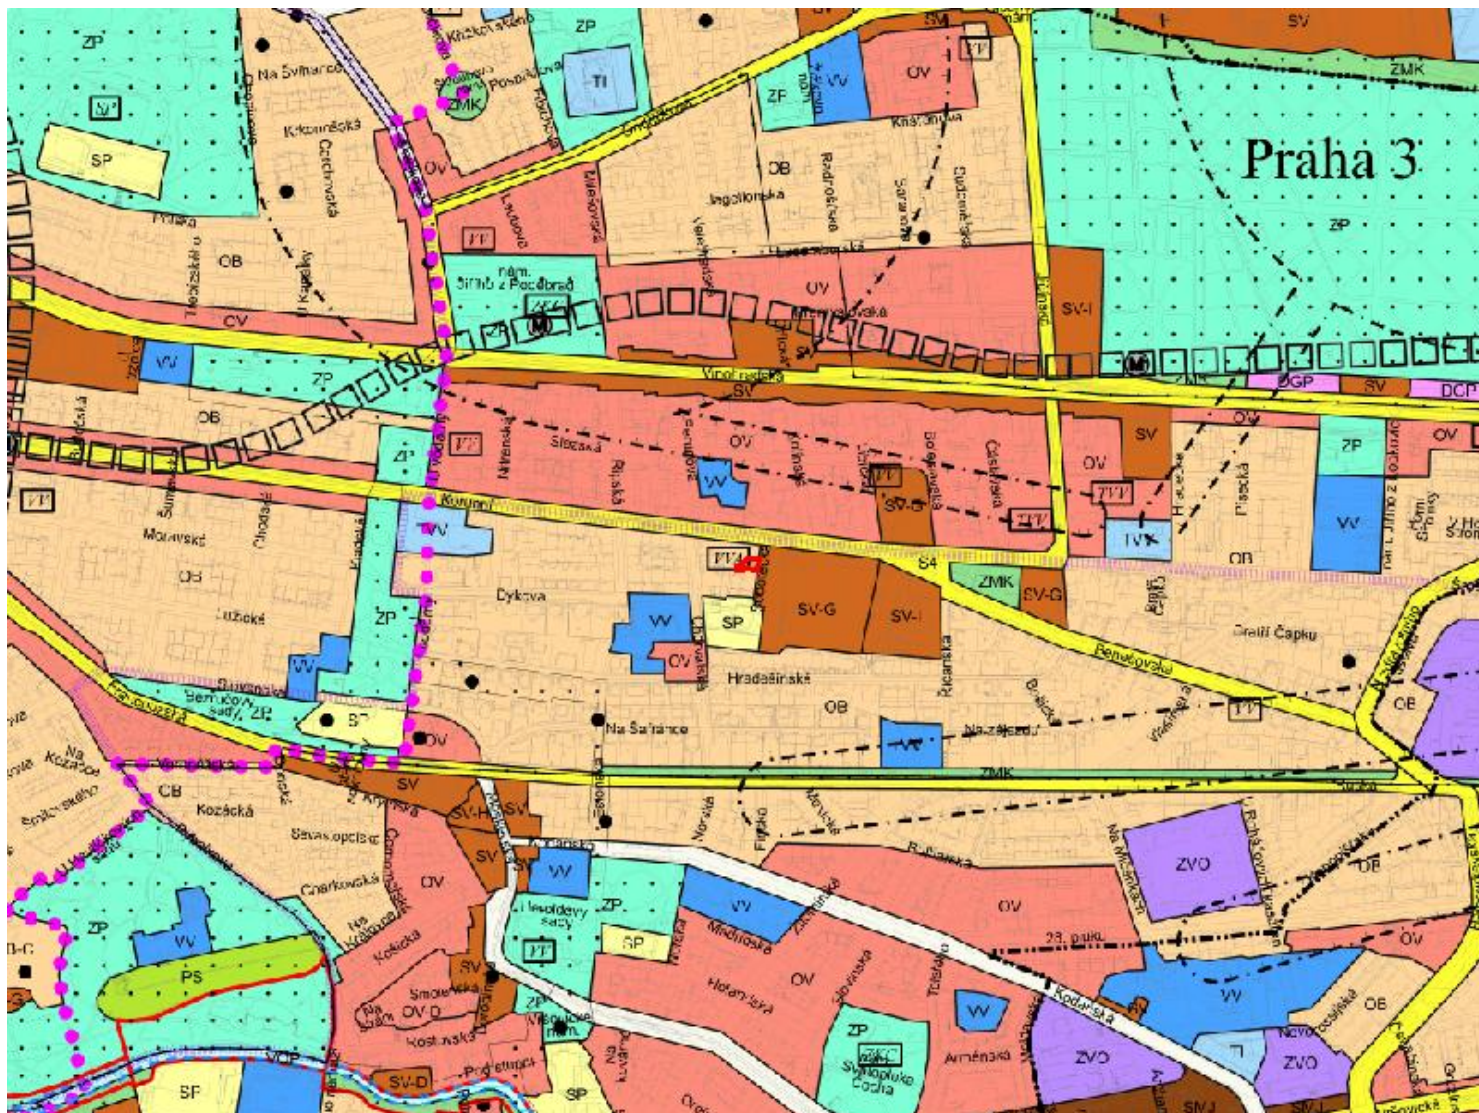

ZM NA .

Z 3311 / 018

NAVRHOVANÁ ZM NA:
posunutí pevné zna ky

M ÍTKO 1 : 10 000

