

ZM NA .


Z 3314 / 018

LOKALITA - m stská ást:	Praha - Klánovice
- katastrální území:	Klánovice
- parc. íslo:	
DRUH:	zm na funk ního využití ploch
P EDM T:	uvedení území do souladu s charakterem m stské ásti
PLATNÝ STAV V ÚP:	všeobecn obytné /OV/, všeobecn obytné s kódem míry využití území C /OV-C/, plochy a za ízení hromadné dopravy osob, parkovišt P+R - plovoucí zn. /DH/, ve ejné vybavení - pevná zn. /VV/, všeobecn obytné s kódem míry využití území A /OV-A/ plochy a za ízení hromadné dopravy osob, parkovišt P+R /DH/, ve ejné vybavení /VV/, íst obytné s kódem míry využití území A /OB-A/
NAVRHOVANÁ ZM NA:	
P EDPOKLÁDANÝ ROZSAH:	337980 m ²

ZMĚNA Č. 3314/18

ORTOFOTOMAPA


MĚŘÍTKO 1:10 000

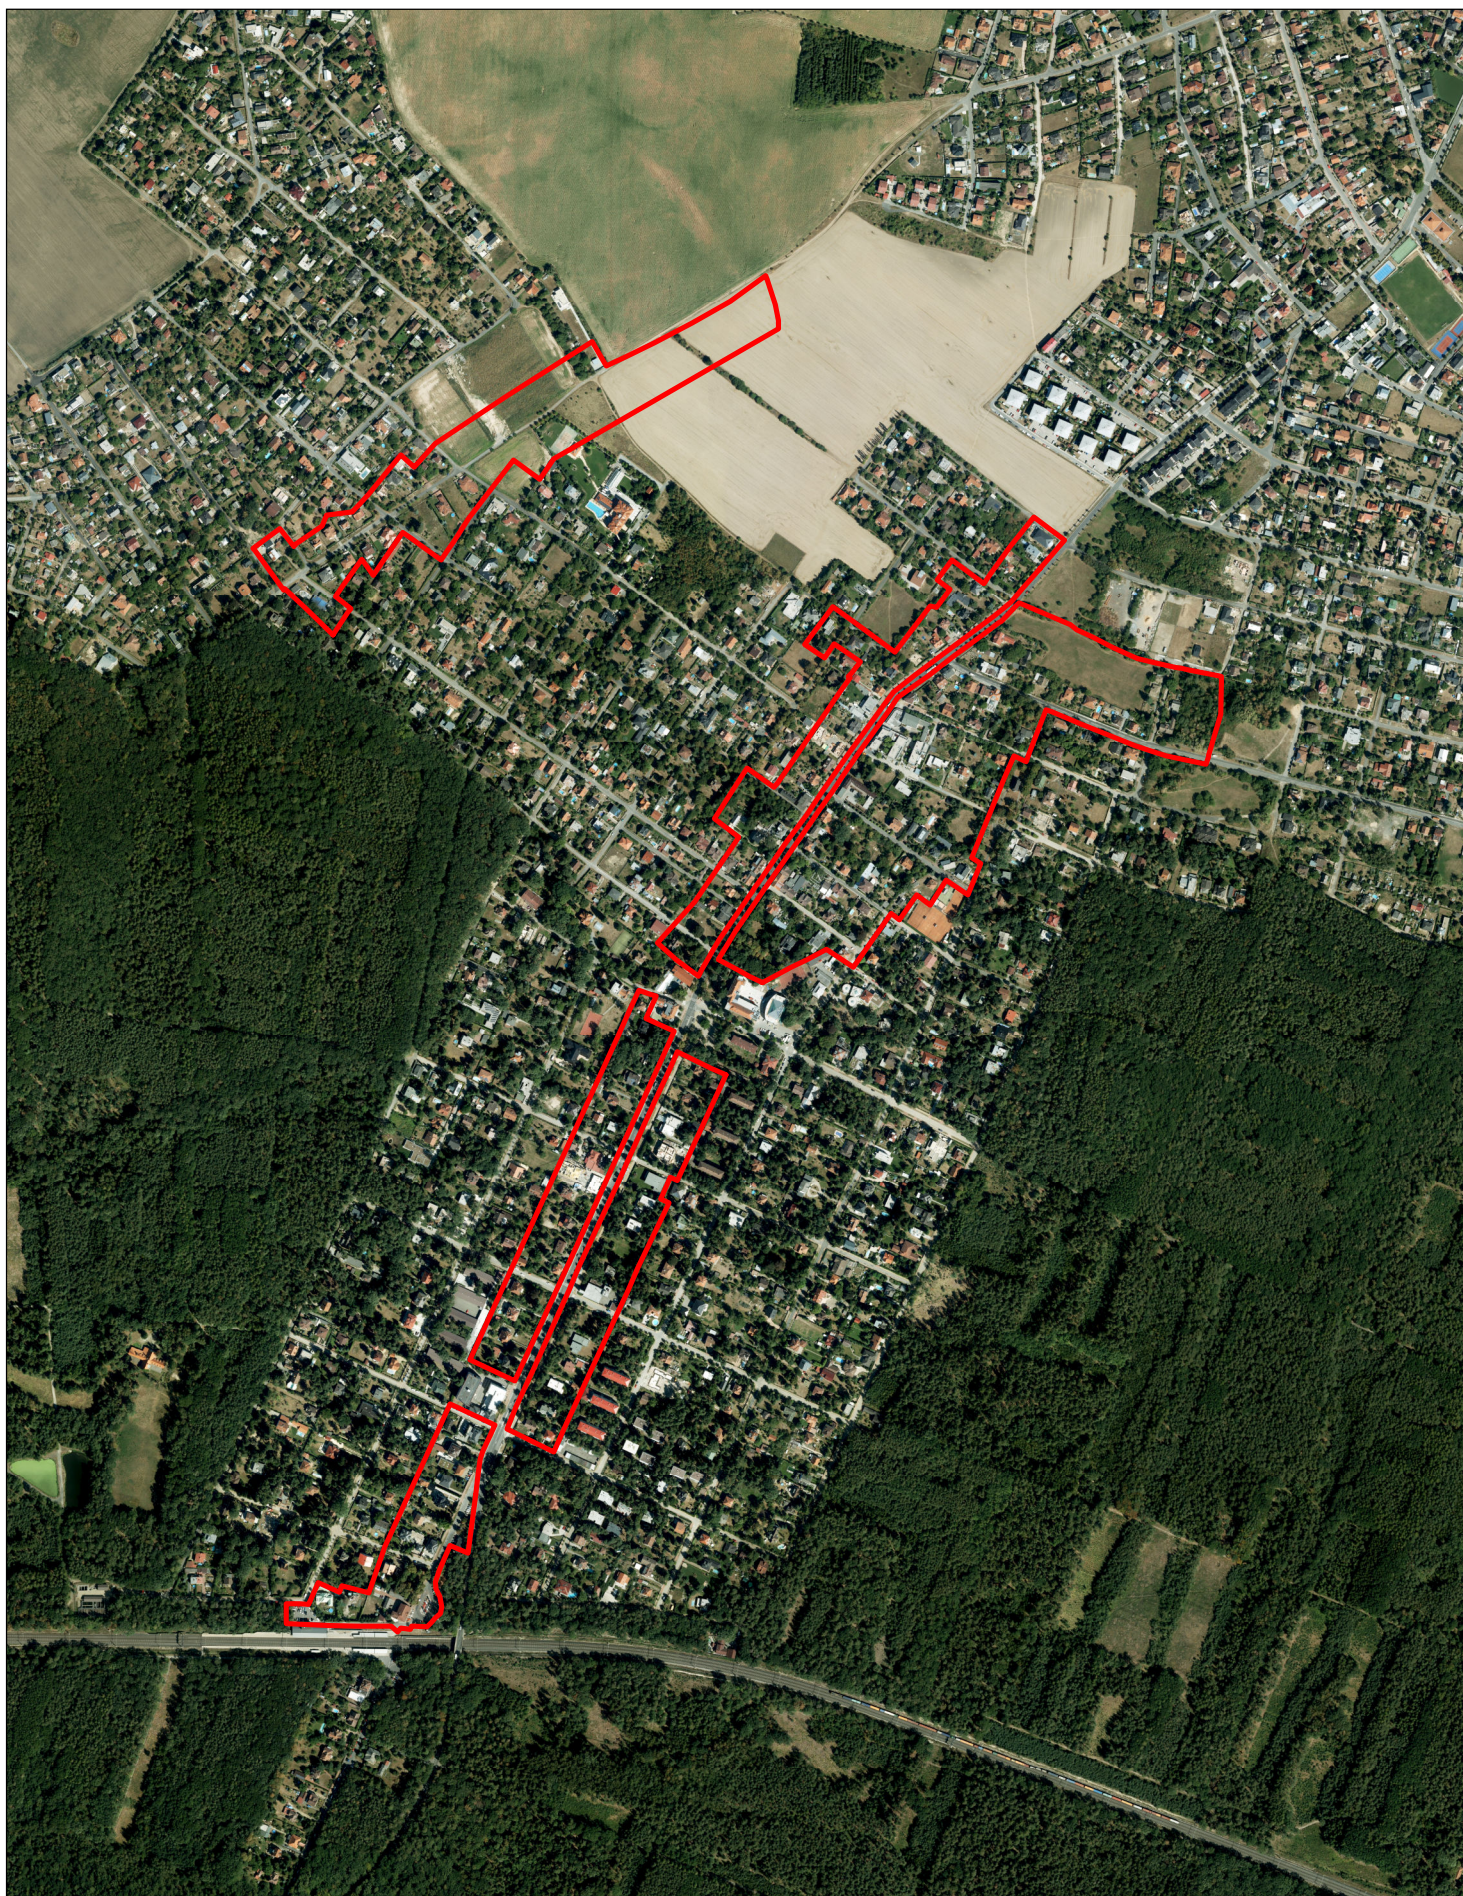

ZMĚNA č. 3314/018

PLATNÝ STAV ÚP: dle platného ÚP

MĚŘITKO 1:10 000

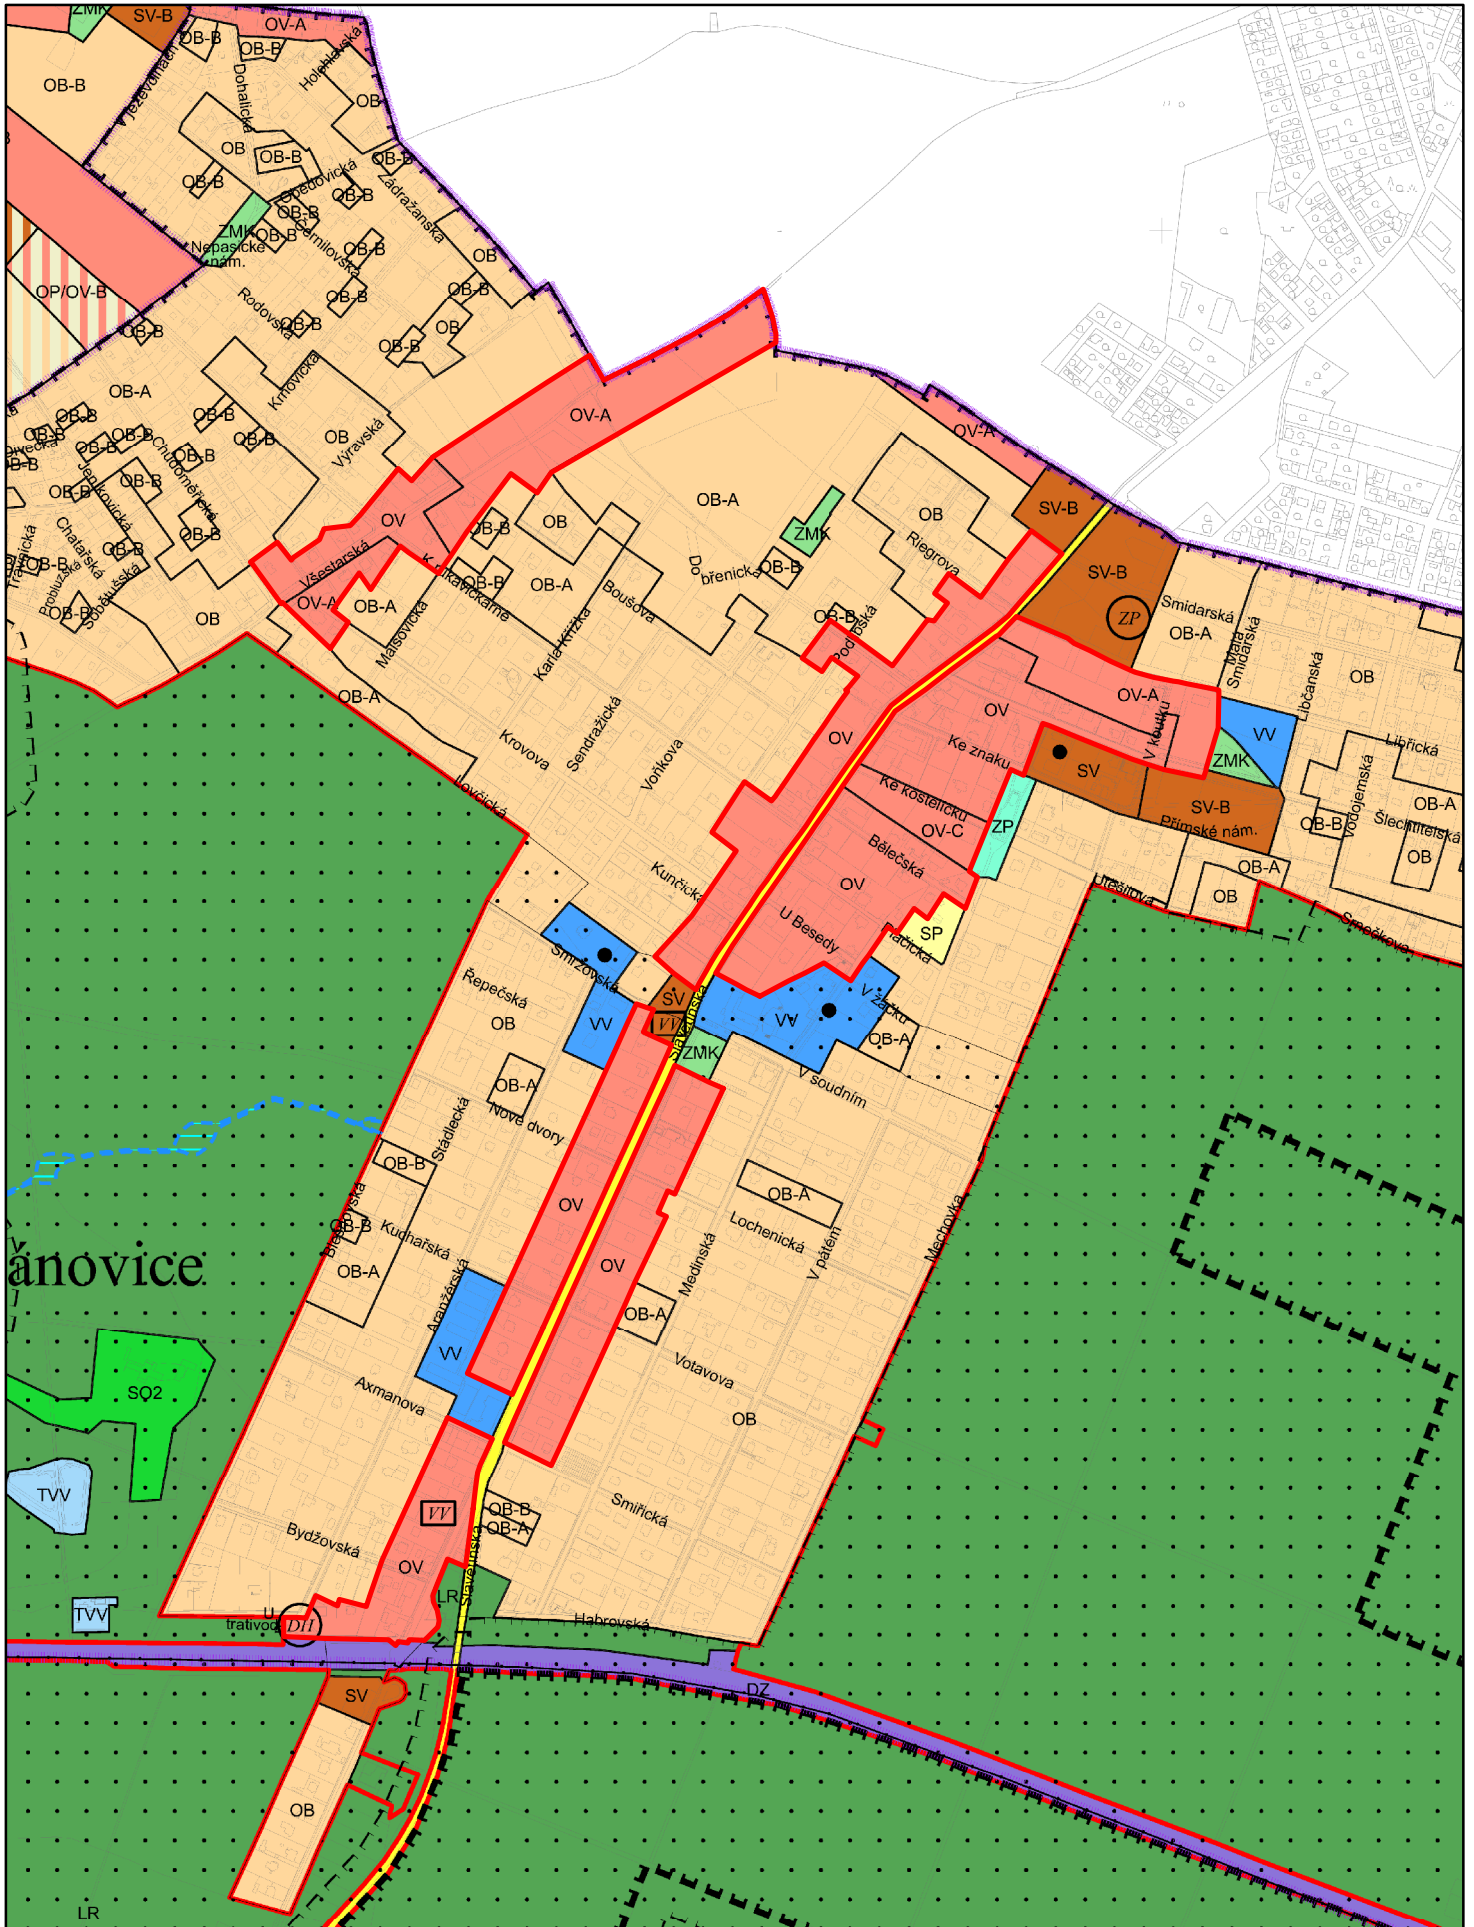

ZMĚNA č. 3314/018

NAVRHOVANÁ ZMĚNA:  DH, VV, OB-A

MĚŘÍTKO 1:10 000

