

ZM NA .

Z 3316 / 018

LOKALITA - m stská ást:	Praha - Zbraslav
- katastrální území:	Zbraslav
- parc. íslo:	2573/1, 2573/10, 2573/11, 2573/4, 2573/5, 2573/6, 2573/7, 2573/8, 2574/8, 2859/7
DRUH:	zm na funk ního využití ploch
P EDM T:	vyjmutí lokality z nerozvojového území
PLATNÝ STAV V ÚP:	nerušící výroby a služeb /VN/, záplavová území (ve smyslu zákona . 254/2001 Sb.), nerozvojová území
NAVRHOVANÁ ZM NA:	vyjmutí z nerozvojového území
P EDPOKLÁDANÝ ROZSAH:	6252 m ²




PLATNÝ STAV ÚP:

M ÍTKO 1 : 10 000

VN

záplavová území (ve smyslu zákona . 254/2001 Sb.), nerozvojová území

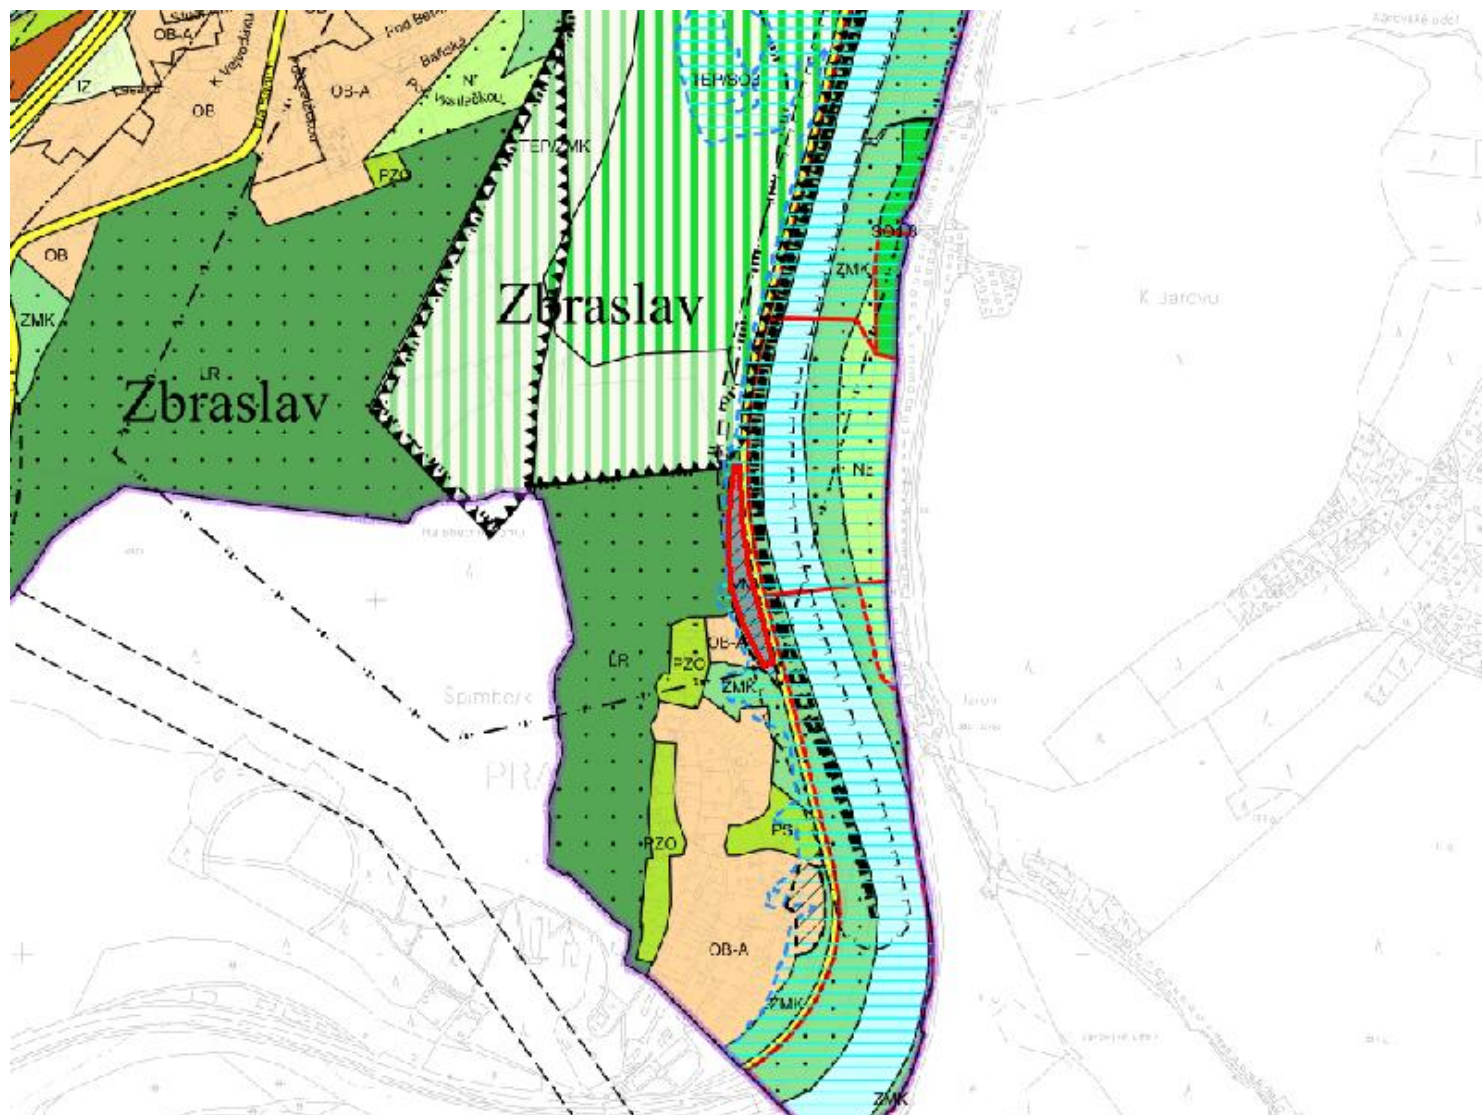

ZM NA .

Z 3316 / 018

NAVRHOVANÁ ZM NA:
vyjmutí z nerozvojového území

M ÍTKO 1 : 10 000

