

ZM NA .

**Z 3318 / 018**

LOKALITA - m stská ást: Praha 13  
- katastrální území: Stod lky  
- parc. íslo: 155/57, 155/64, 155/81, 155/82, 155/96, 157/10, 157/11, 157/23, 157/33,  
157/34, 157/36, 157/37, 157/6, 157/7

DRUH: zm na funk ního využití ploch  
P EDM T: revitalizace území Západní m sto - jihovýchod u ul. Poncarova

PLATNÝ STAV V ÚP: ve ejné vybavení /VV/,  
všeobecn obytné s kódem míry využití území C /OV-C/,  
sportu /SP/

NAVRHOVANÁ ZM NA: všeobecn obytné s kódem míry využití území G /OV-G/,  
smíšené m stského jádra s kódem míry využití území H /SMJ-H/

P EDPOKLÁDANÝ ROZSAH: 38783 m<sup>2</sup>






# ZM NA .

# Z 3318 / 018

PLATNÝ STAV ÚP:

M ÍTKO 1 : 10 000

VV OV-C SP

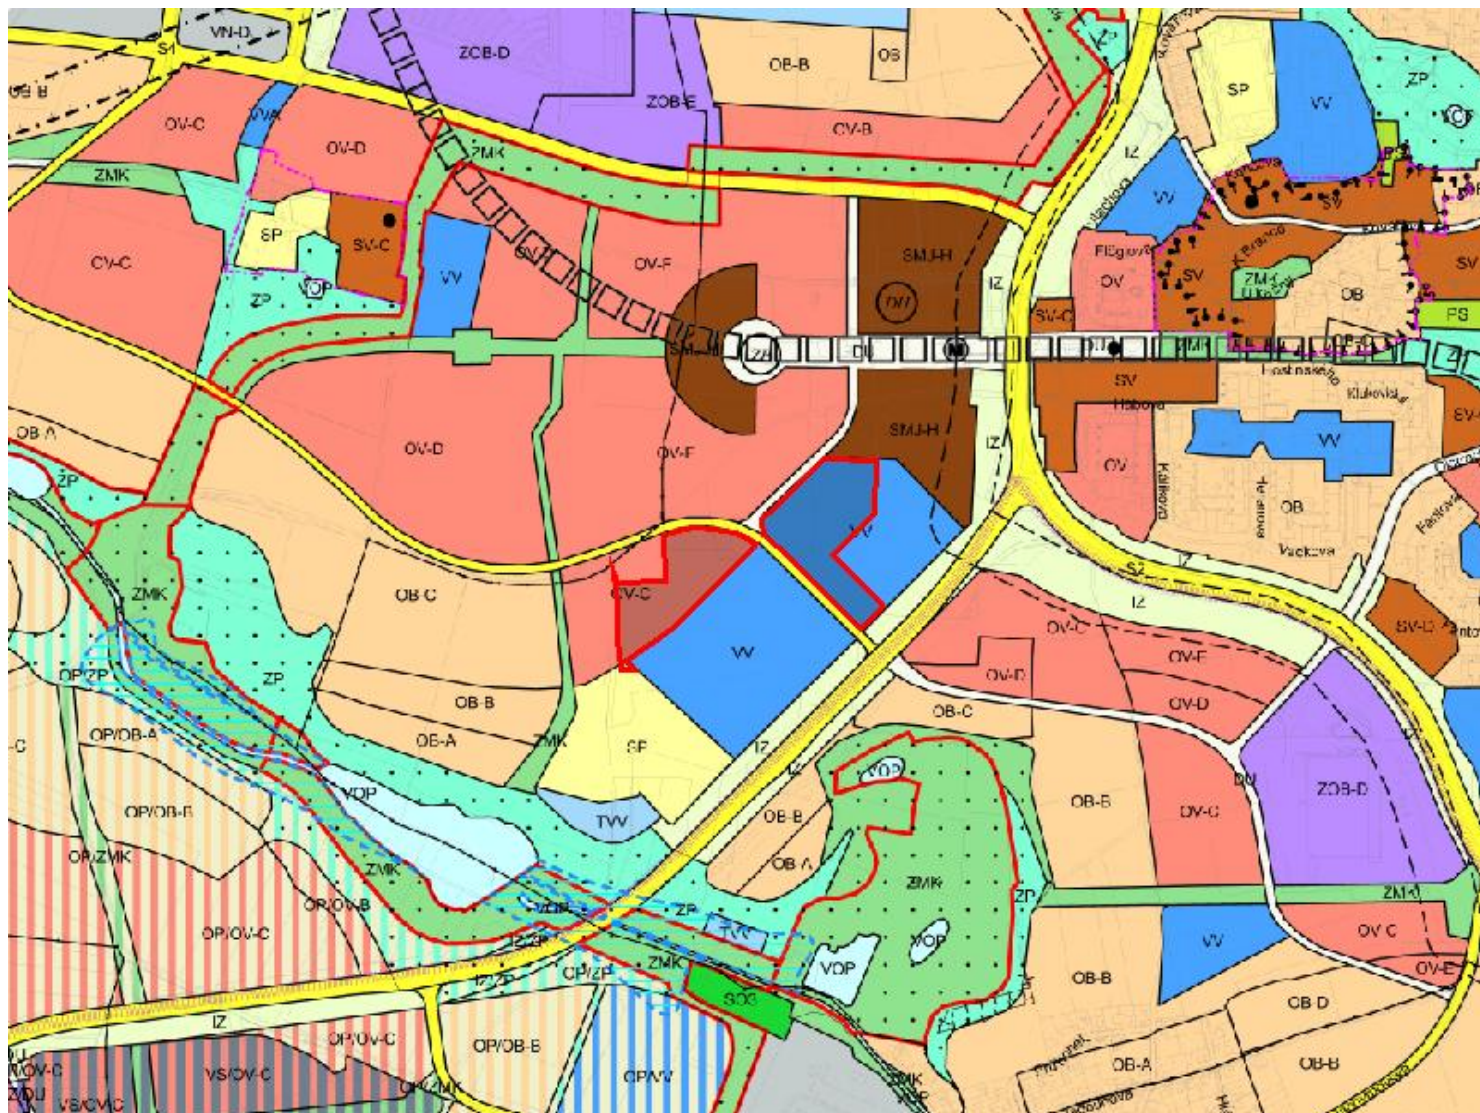

# ZM NA .

# Z 3318 / 018

NAVRHOVANÁ ZM NA:

M ÍTKO 1 : 10 000

OV-G SMJ-H

