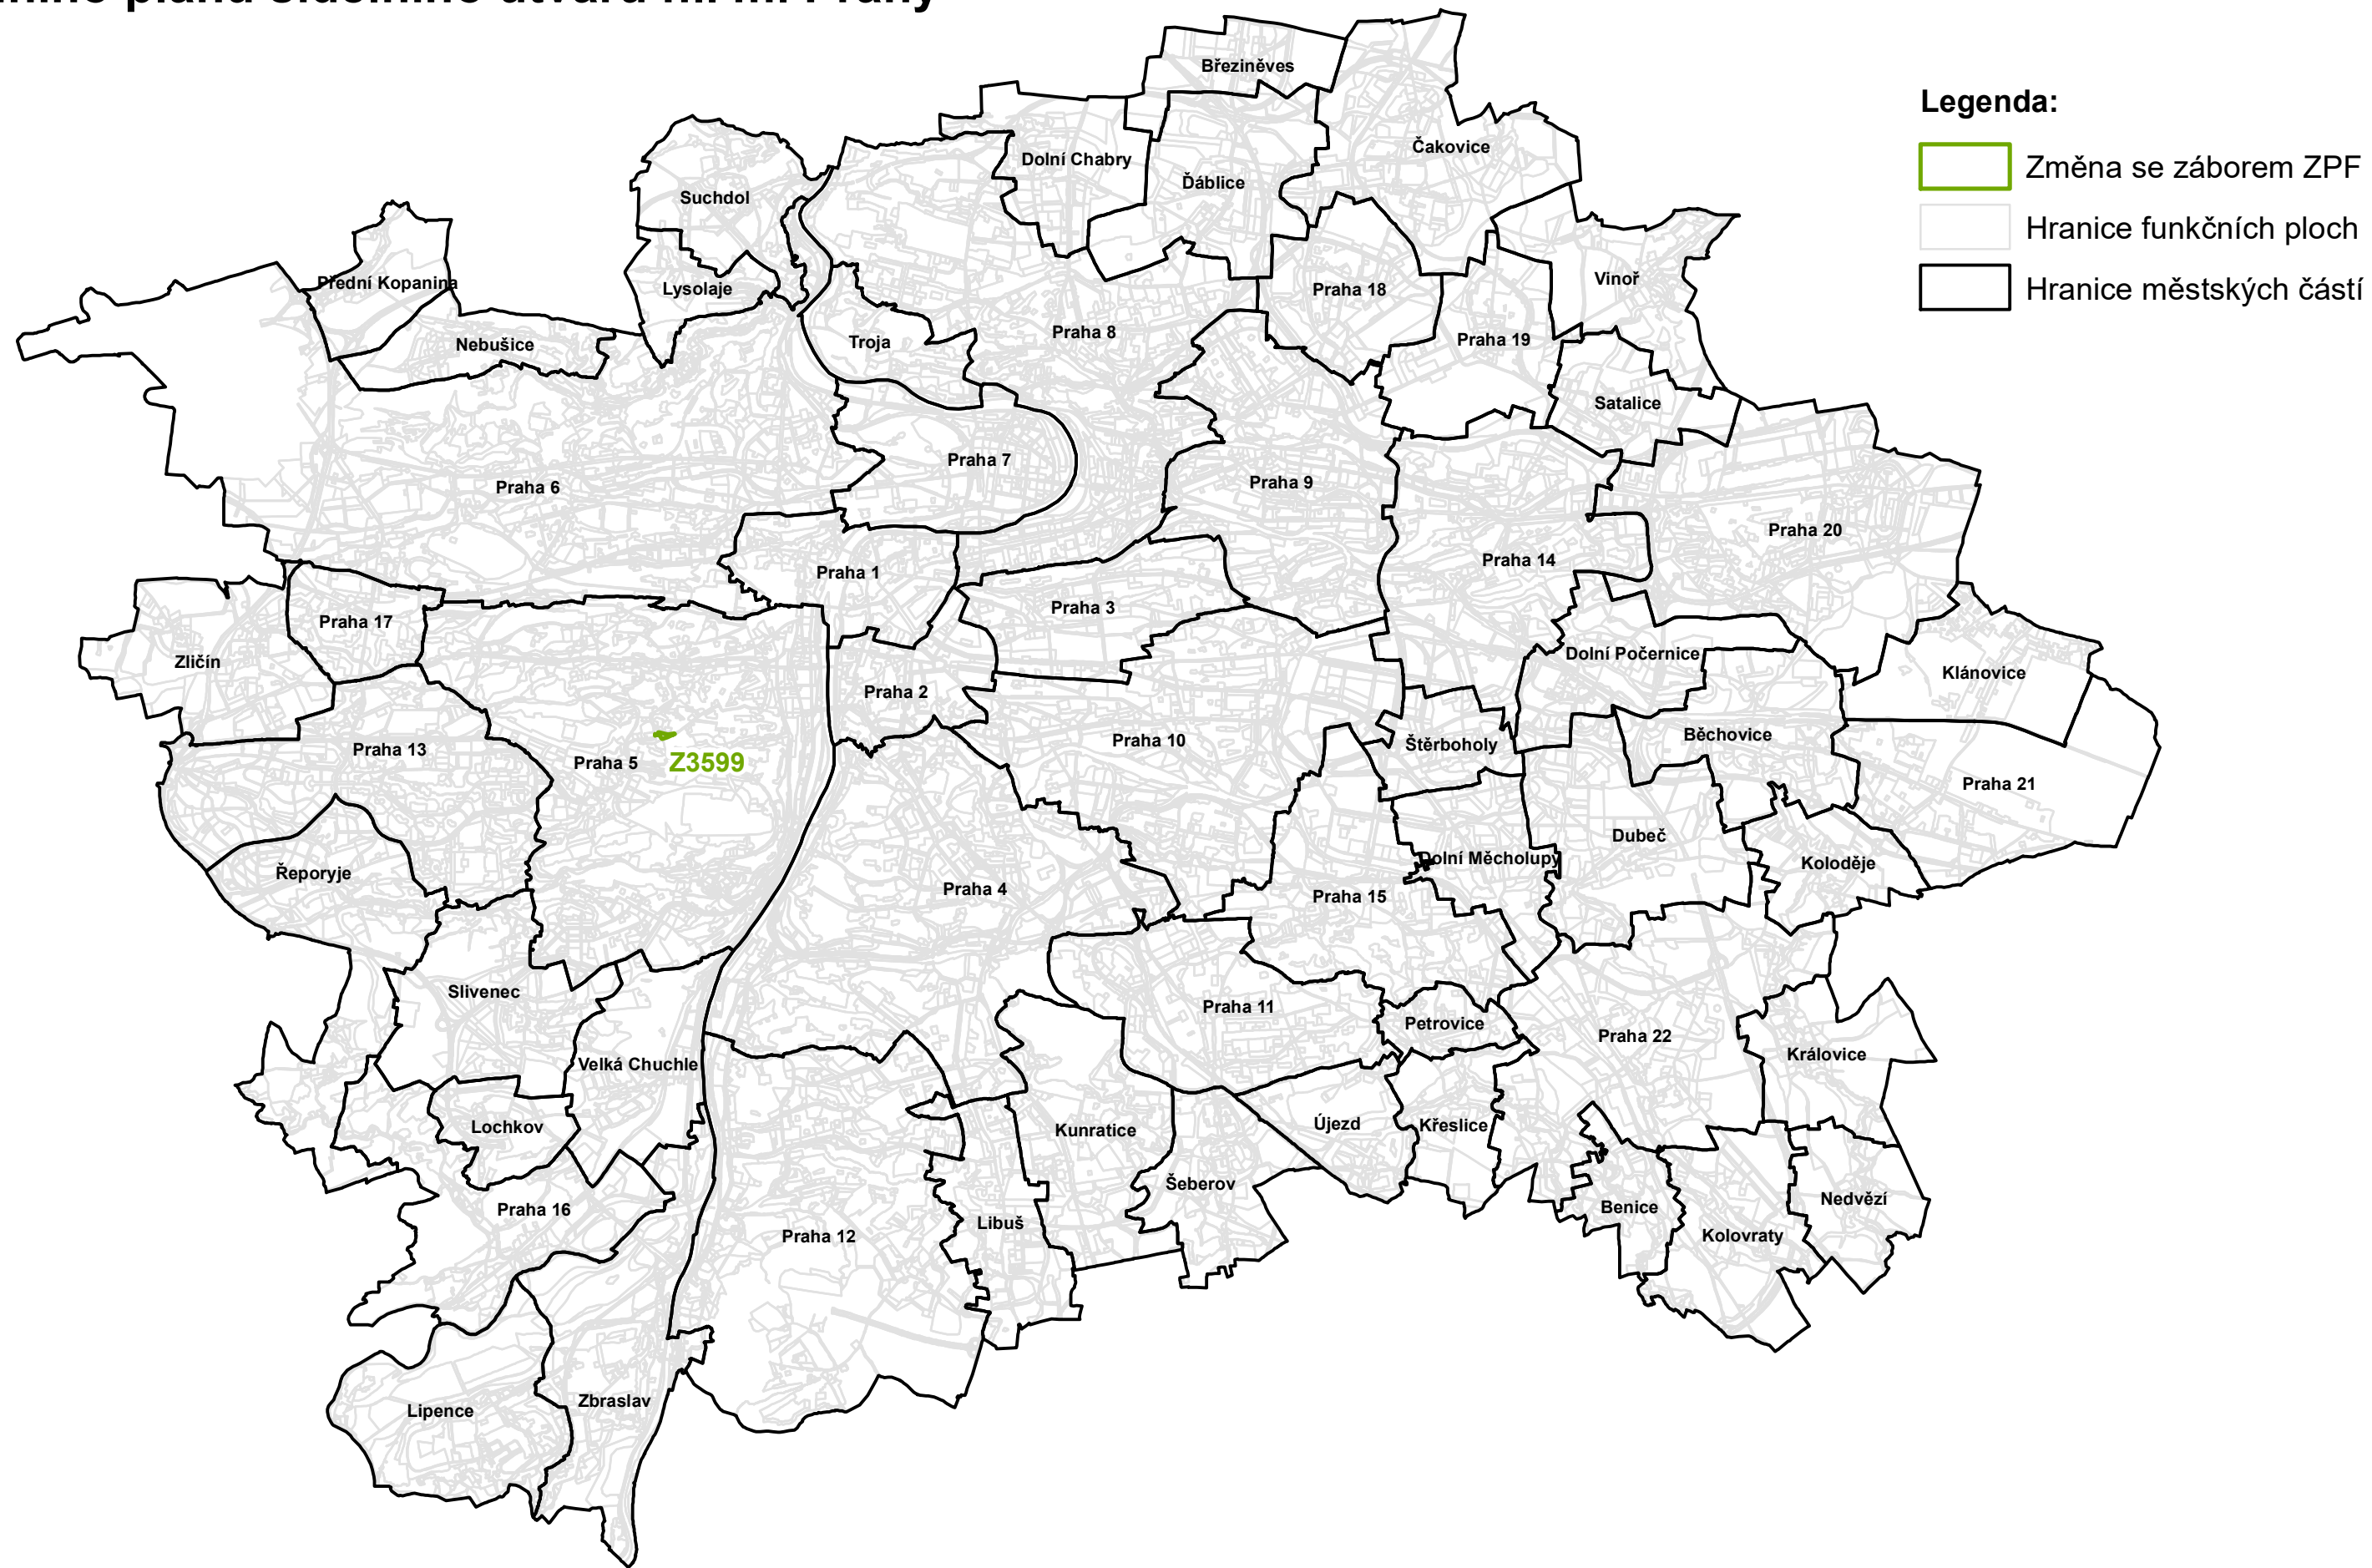


 


ZÁBOR ZPF ve vztahu ke změnám vlny 40 Územního plánu sídelního útvaru hl. m. Prahy



- Legenda:**
-  Změna se zábořem ZPF
 -  Hranice funkčních ploch
 -  Hranice městských částí