


# NÁVRH ZMĚNY Z2600/00 VLNY CVZ I ÚZEMNÍHO PLÁNU SÍDELNÍHO ÚTVARU HL. M. PRAHY

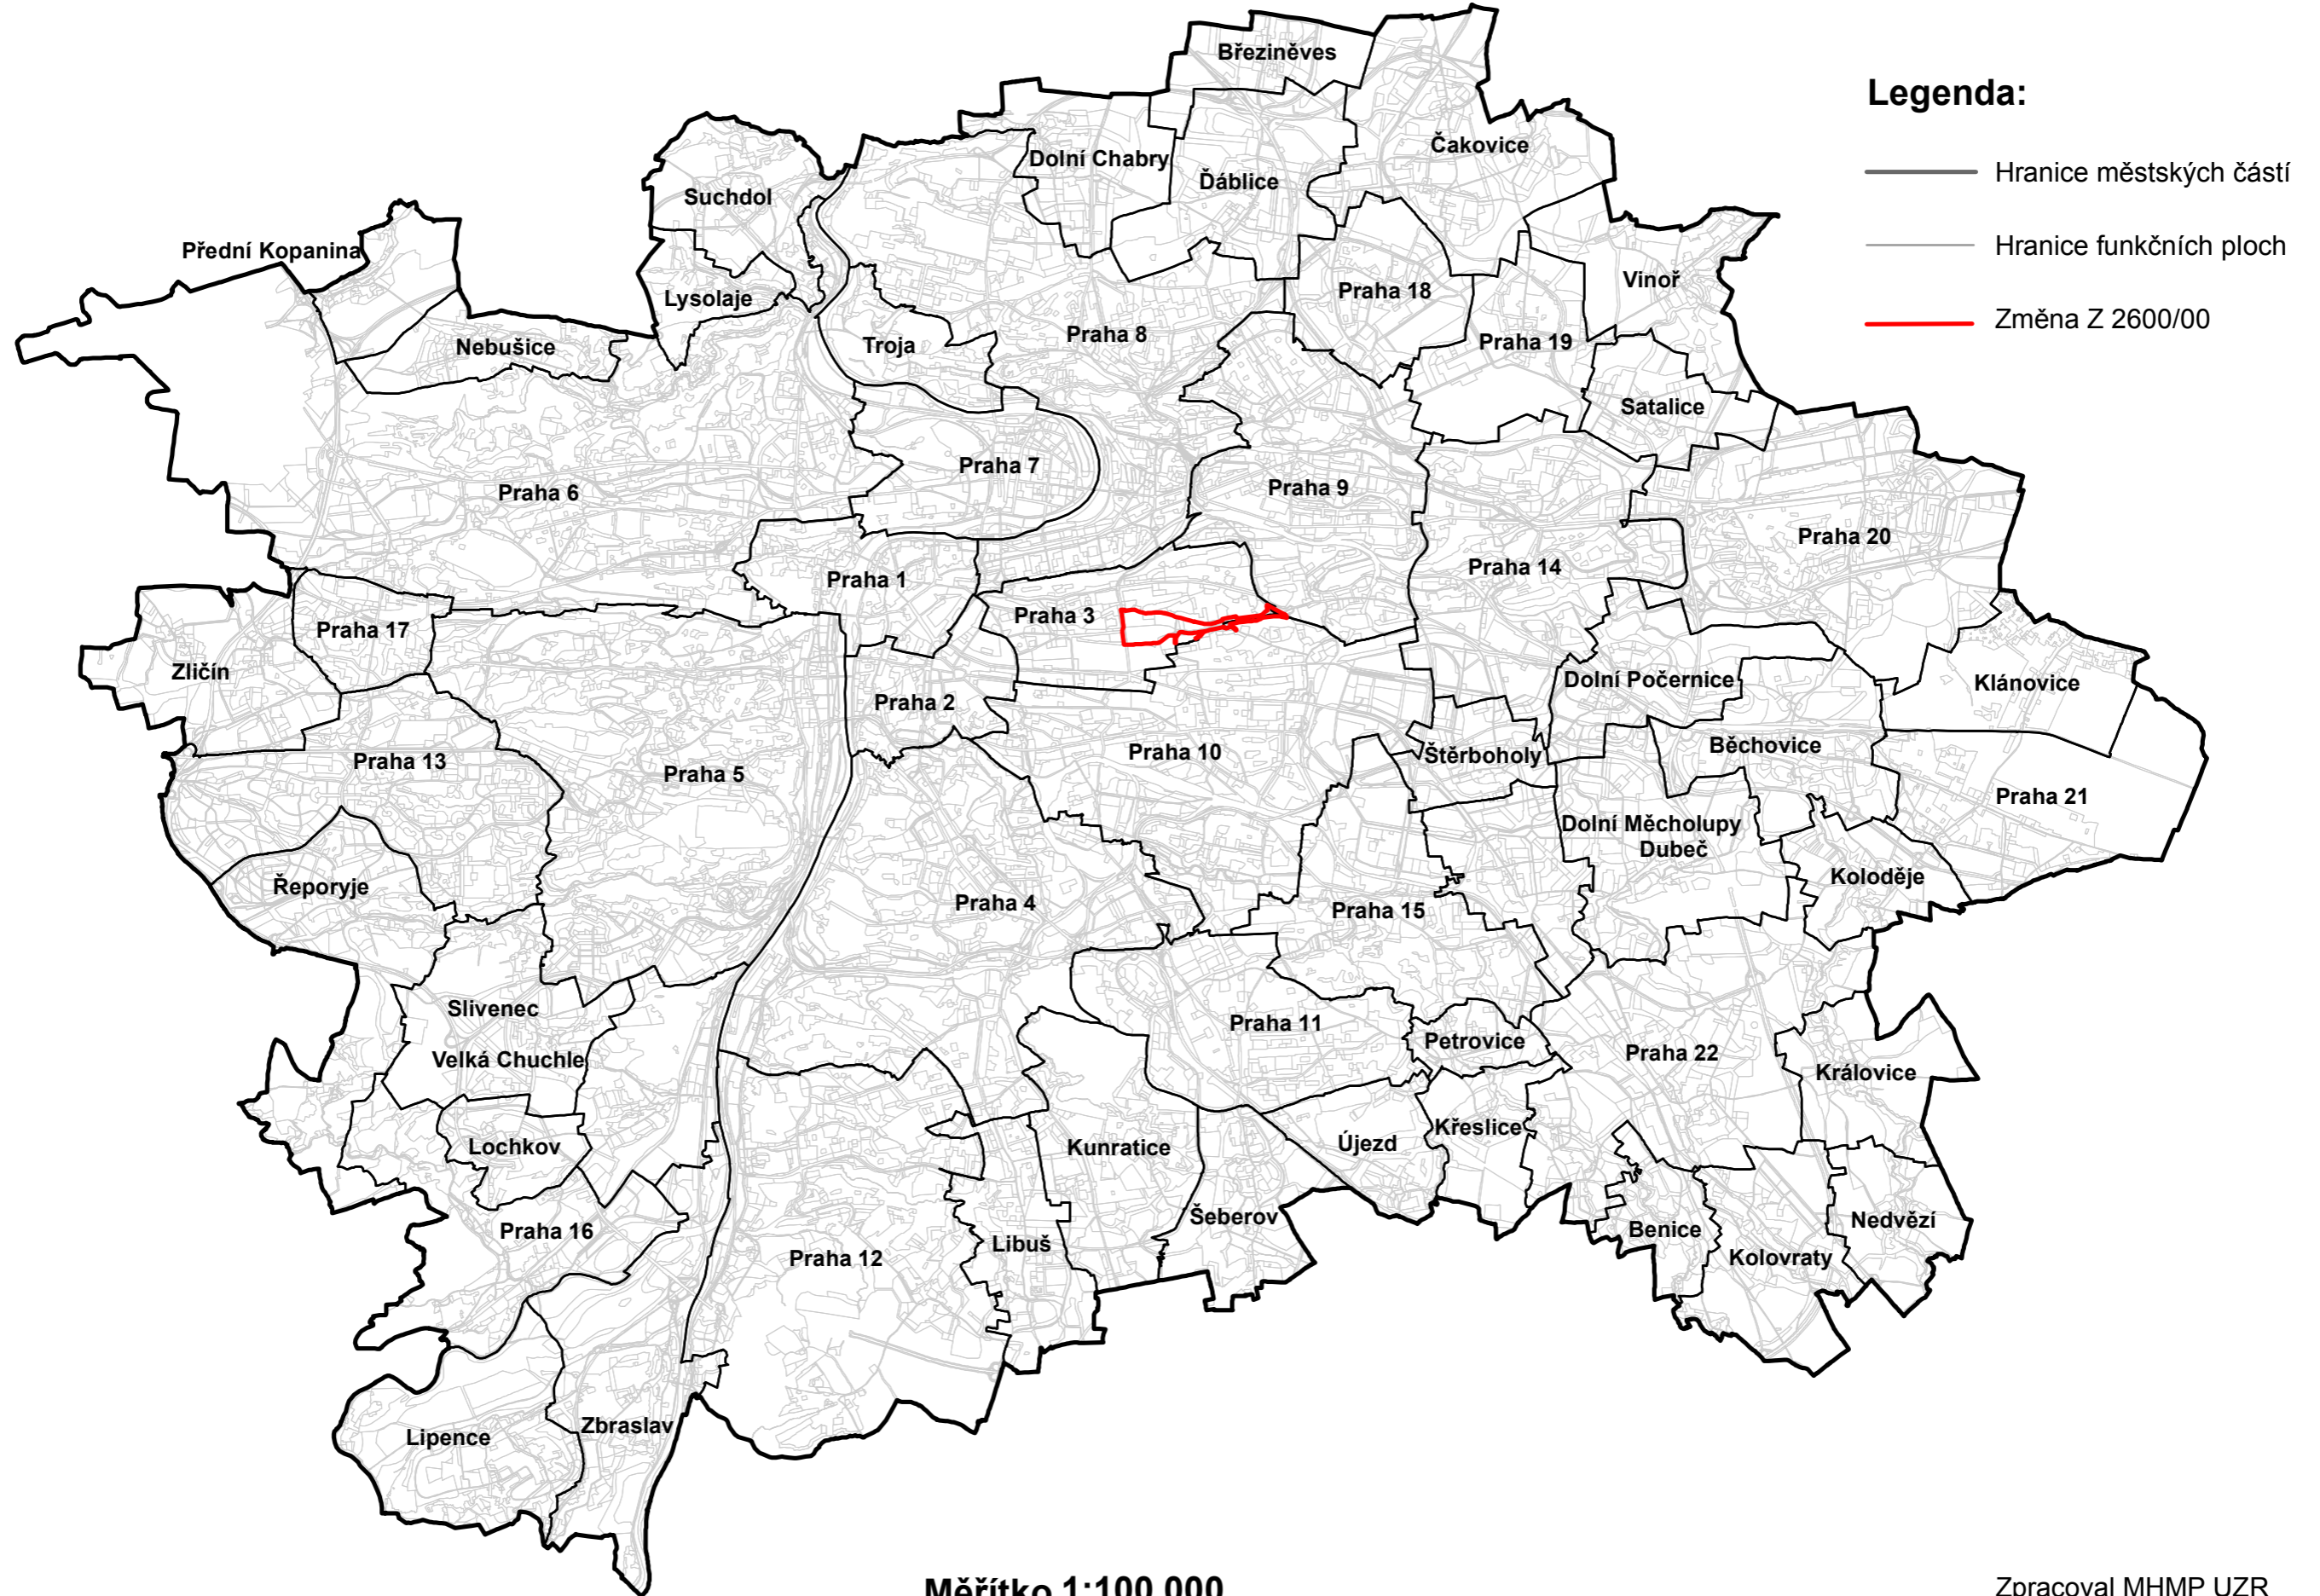

Měřítko 1:100 000

Zpracoval MHMP UZR  
V Praze dne 31.5.2019