


# NÁVRH 21 CELOMĚSTSKY VÝZNAMNÝCH ZMĚN IV ÚZEMNÍHO PLÁNU SÚ HLAVNÍHO MĚSTA PRAHY

## Legenda:

- Hranice městských částí
- Hranice funkčních ploch
- Lokalizace změn - CVZ IV

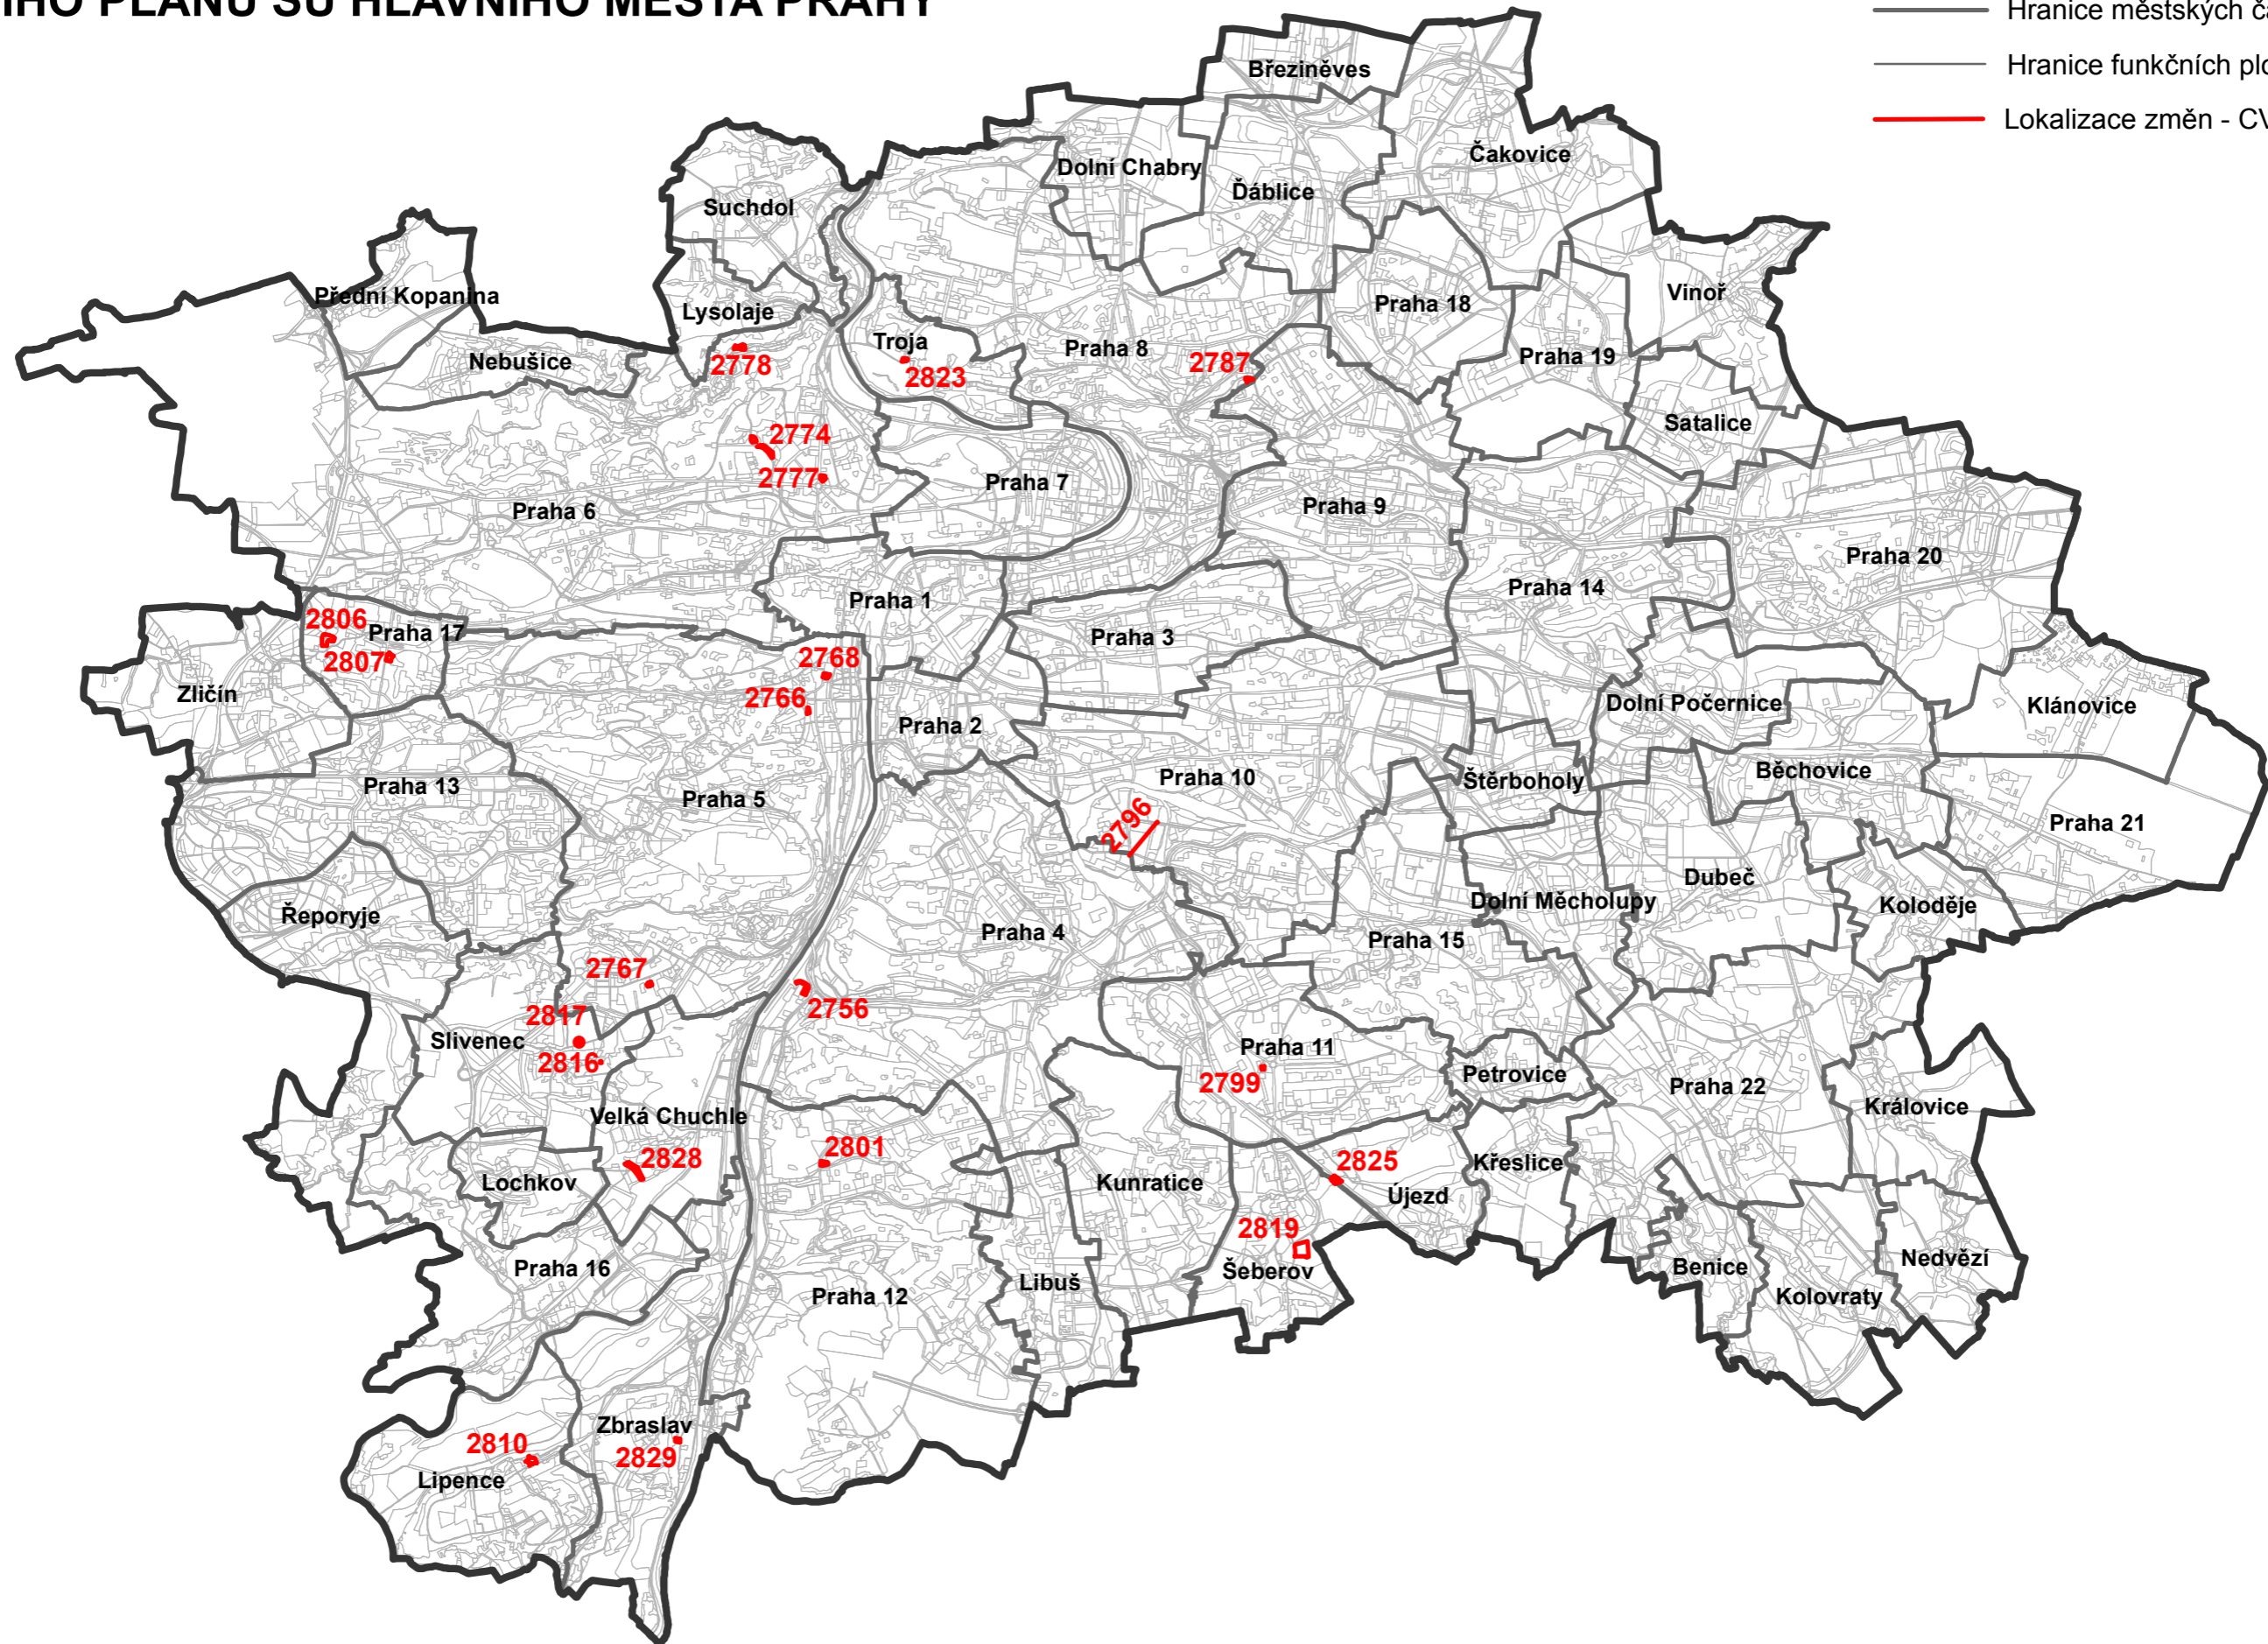

Měřítko 1:100 000

Zpracoval MHMP UZR  
V Praze dne 4.10.2016