


# NÁVRHY CELOMĚSTSKY VÝZNAMNÝCH ZMĚN IV ÚZEMNÍHO PLÁNU SÍDELNÍHO ÚTVARU HL. M. PRAHY Z 2789, Z 2792, Z 2793, Z 2795, Z 2804, Z 2808, Z 2820, Z 2821, Z 2827, Z 2831

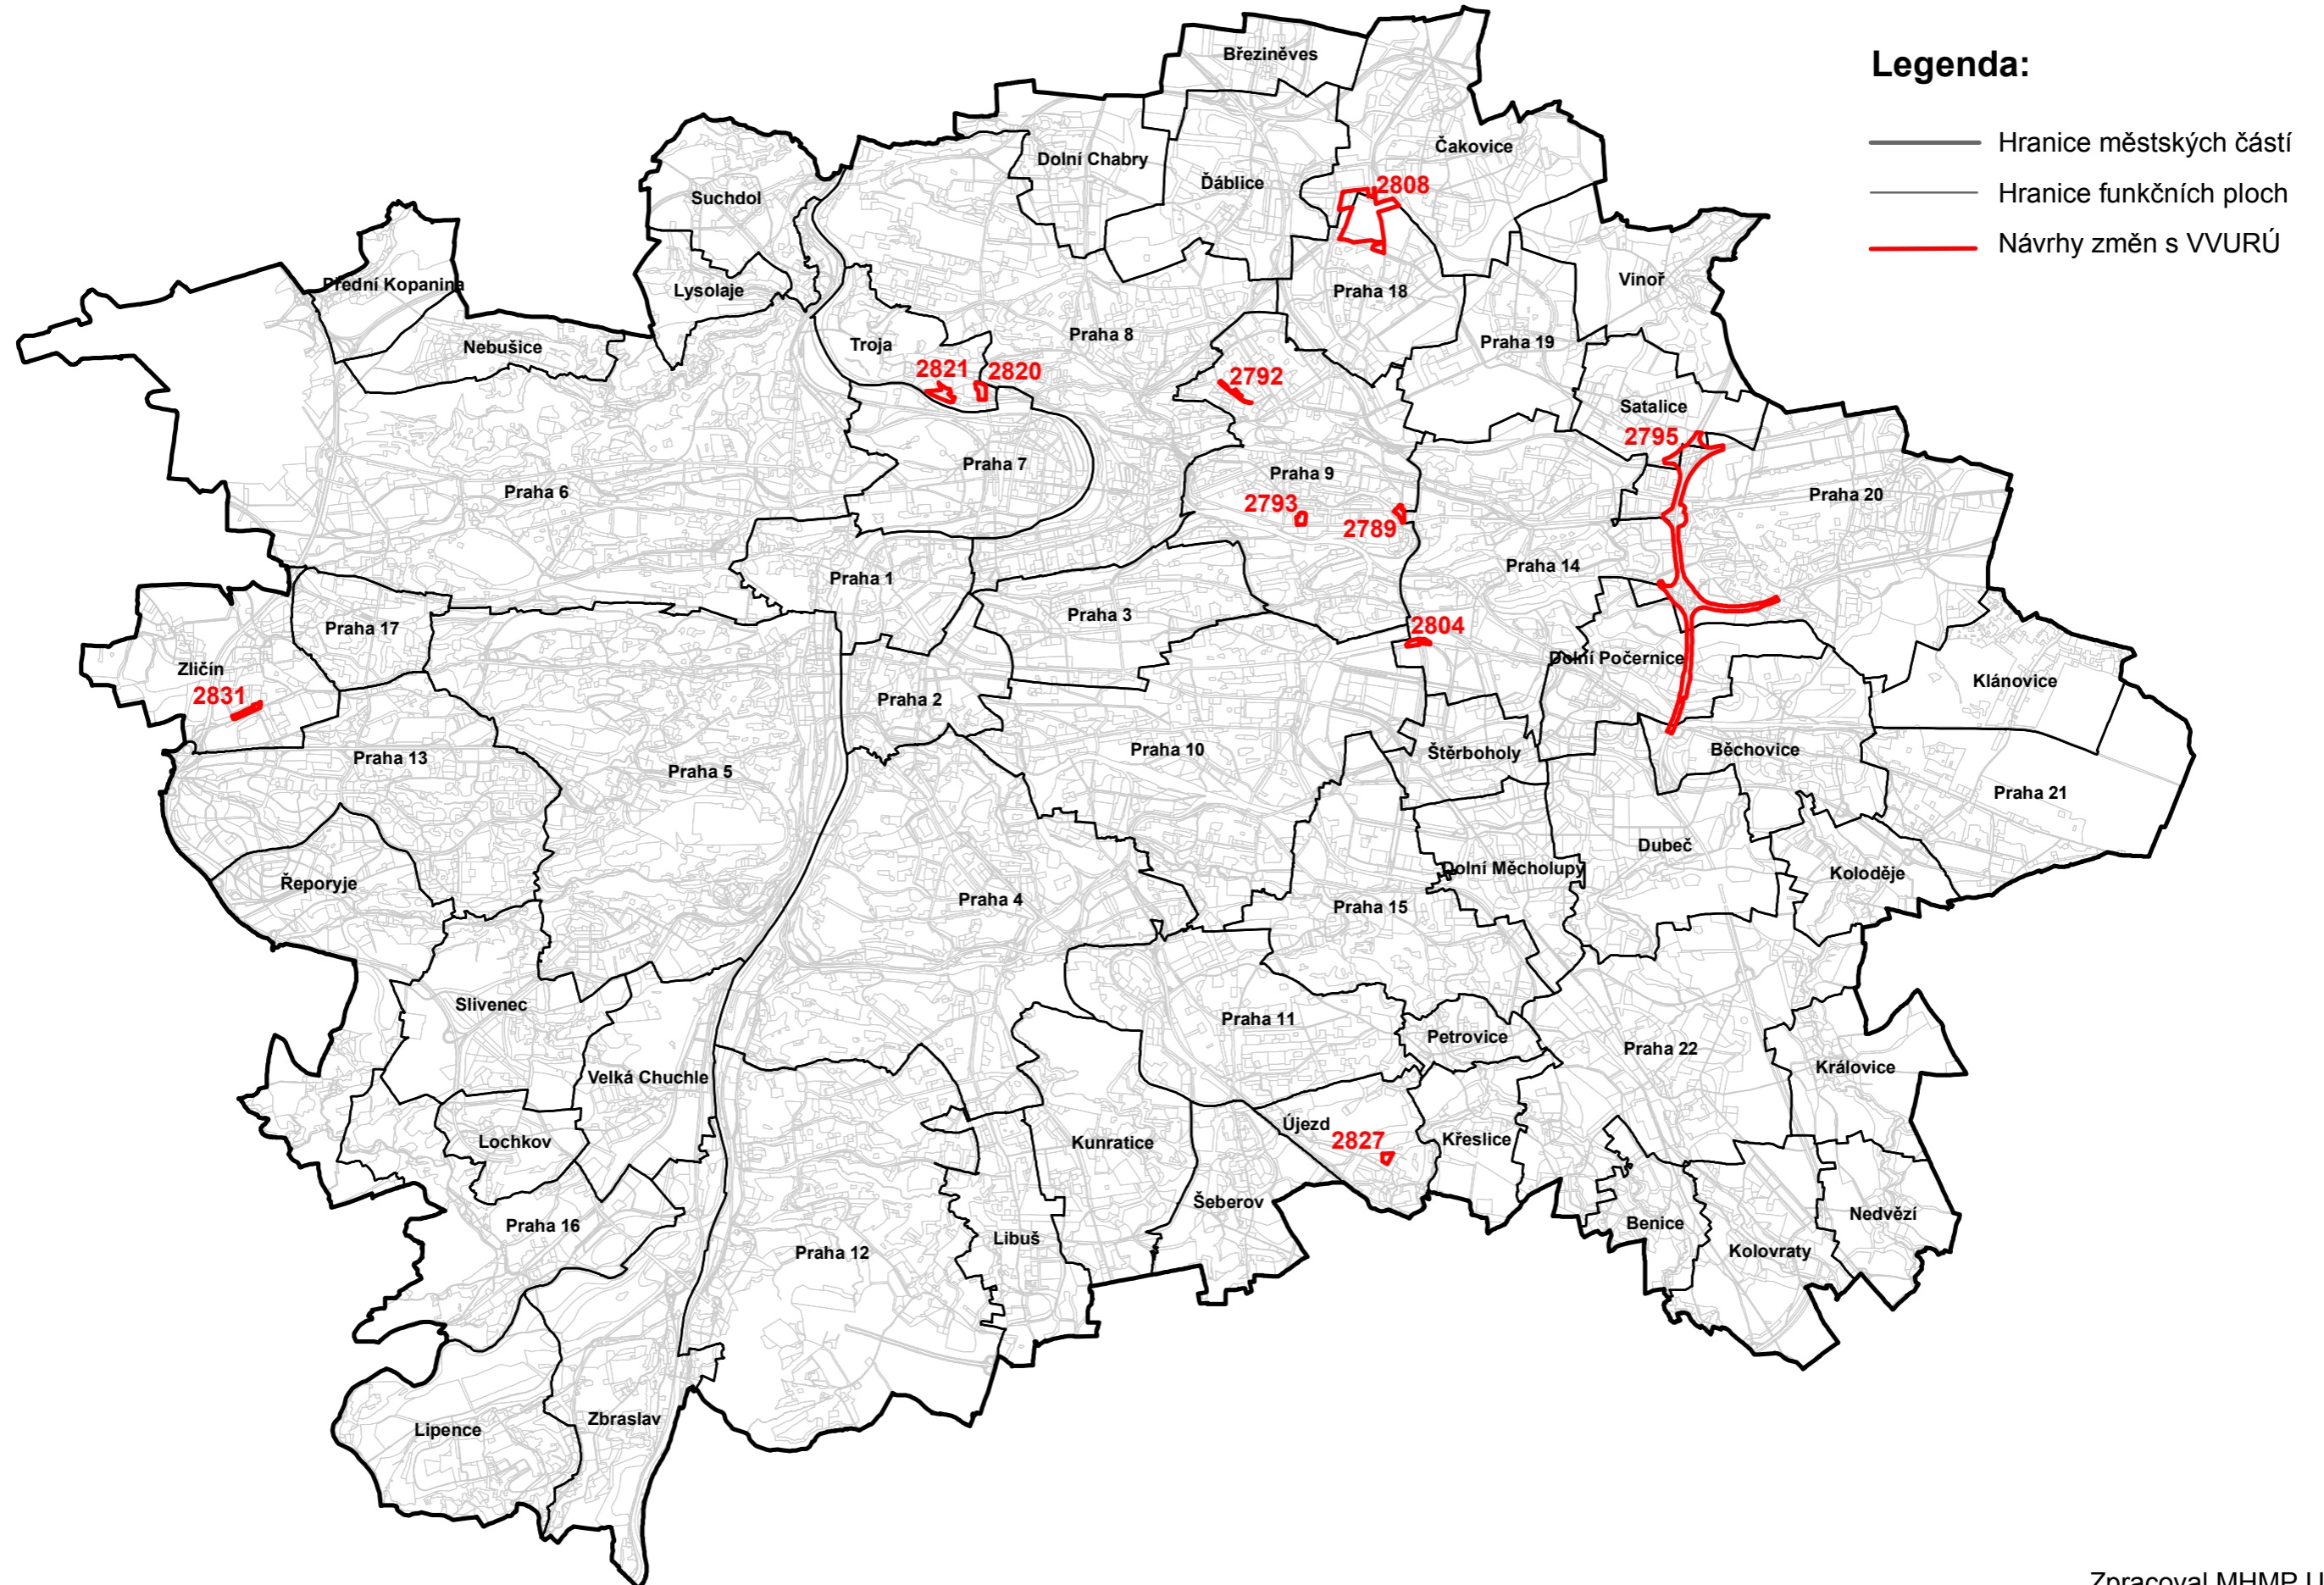

Měřítko 1:100 000

Zpracoval MHMP UZR  
V Praze dne 4.7.2019