


VEŘEJNĚ PROSPĚŠNÉ STAVBY VE VZTAHU KE ZMĚNÁM Z 2795, Z 2820, Z 2821 ÚZEMNÍHO PLÁNU SÍDELNÍHO ÚTVARU HL. M. PRAHY

Legenda:

- Hranice městských částí
- Hranice funkčních ploch
- Změna týkající se VPS

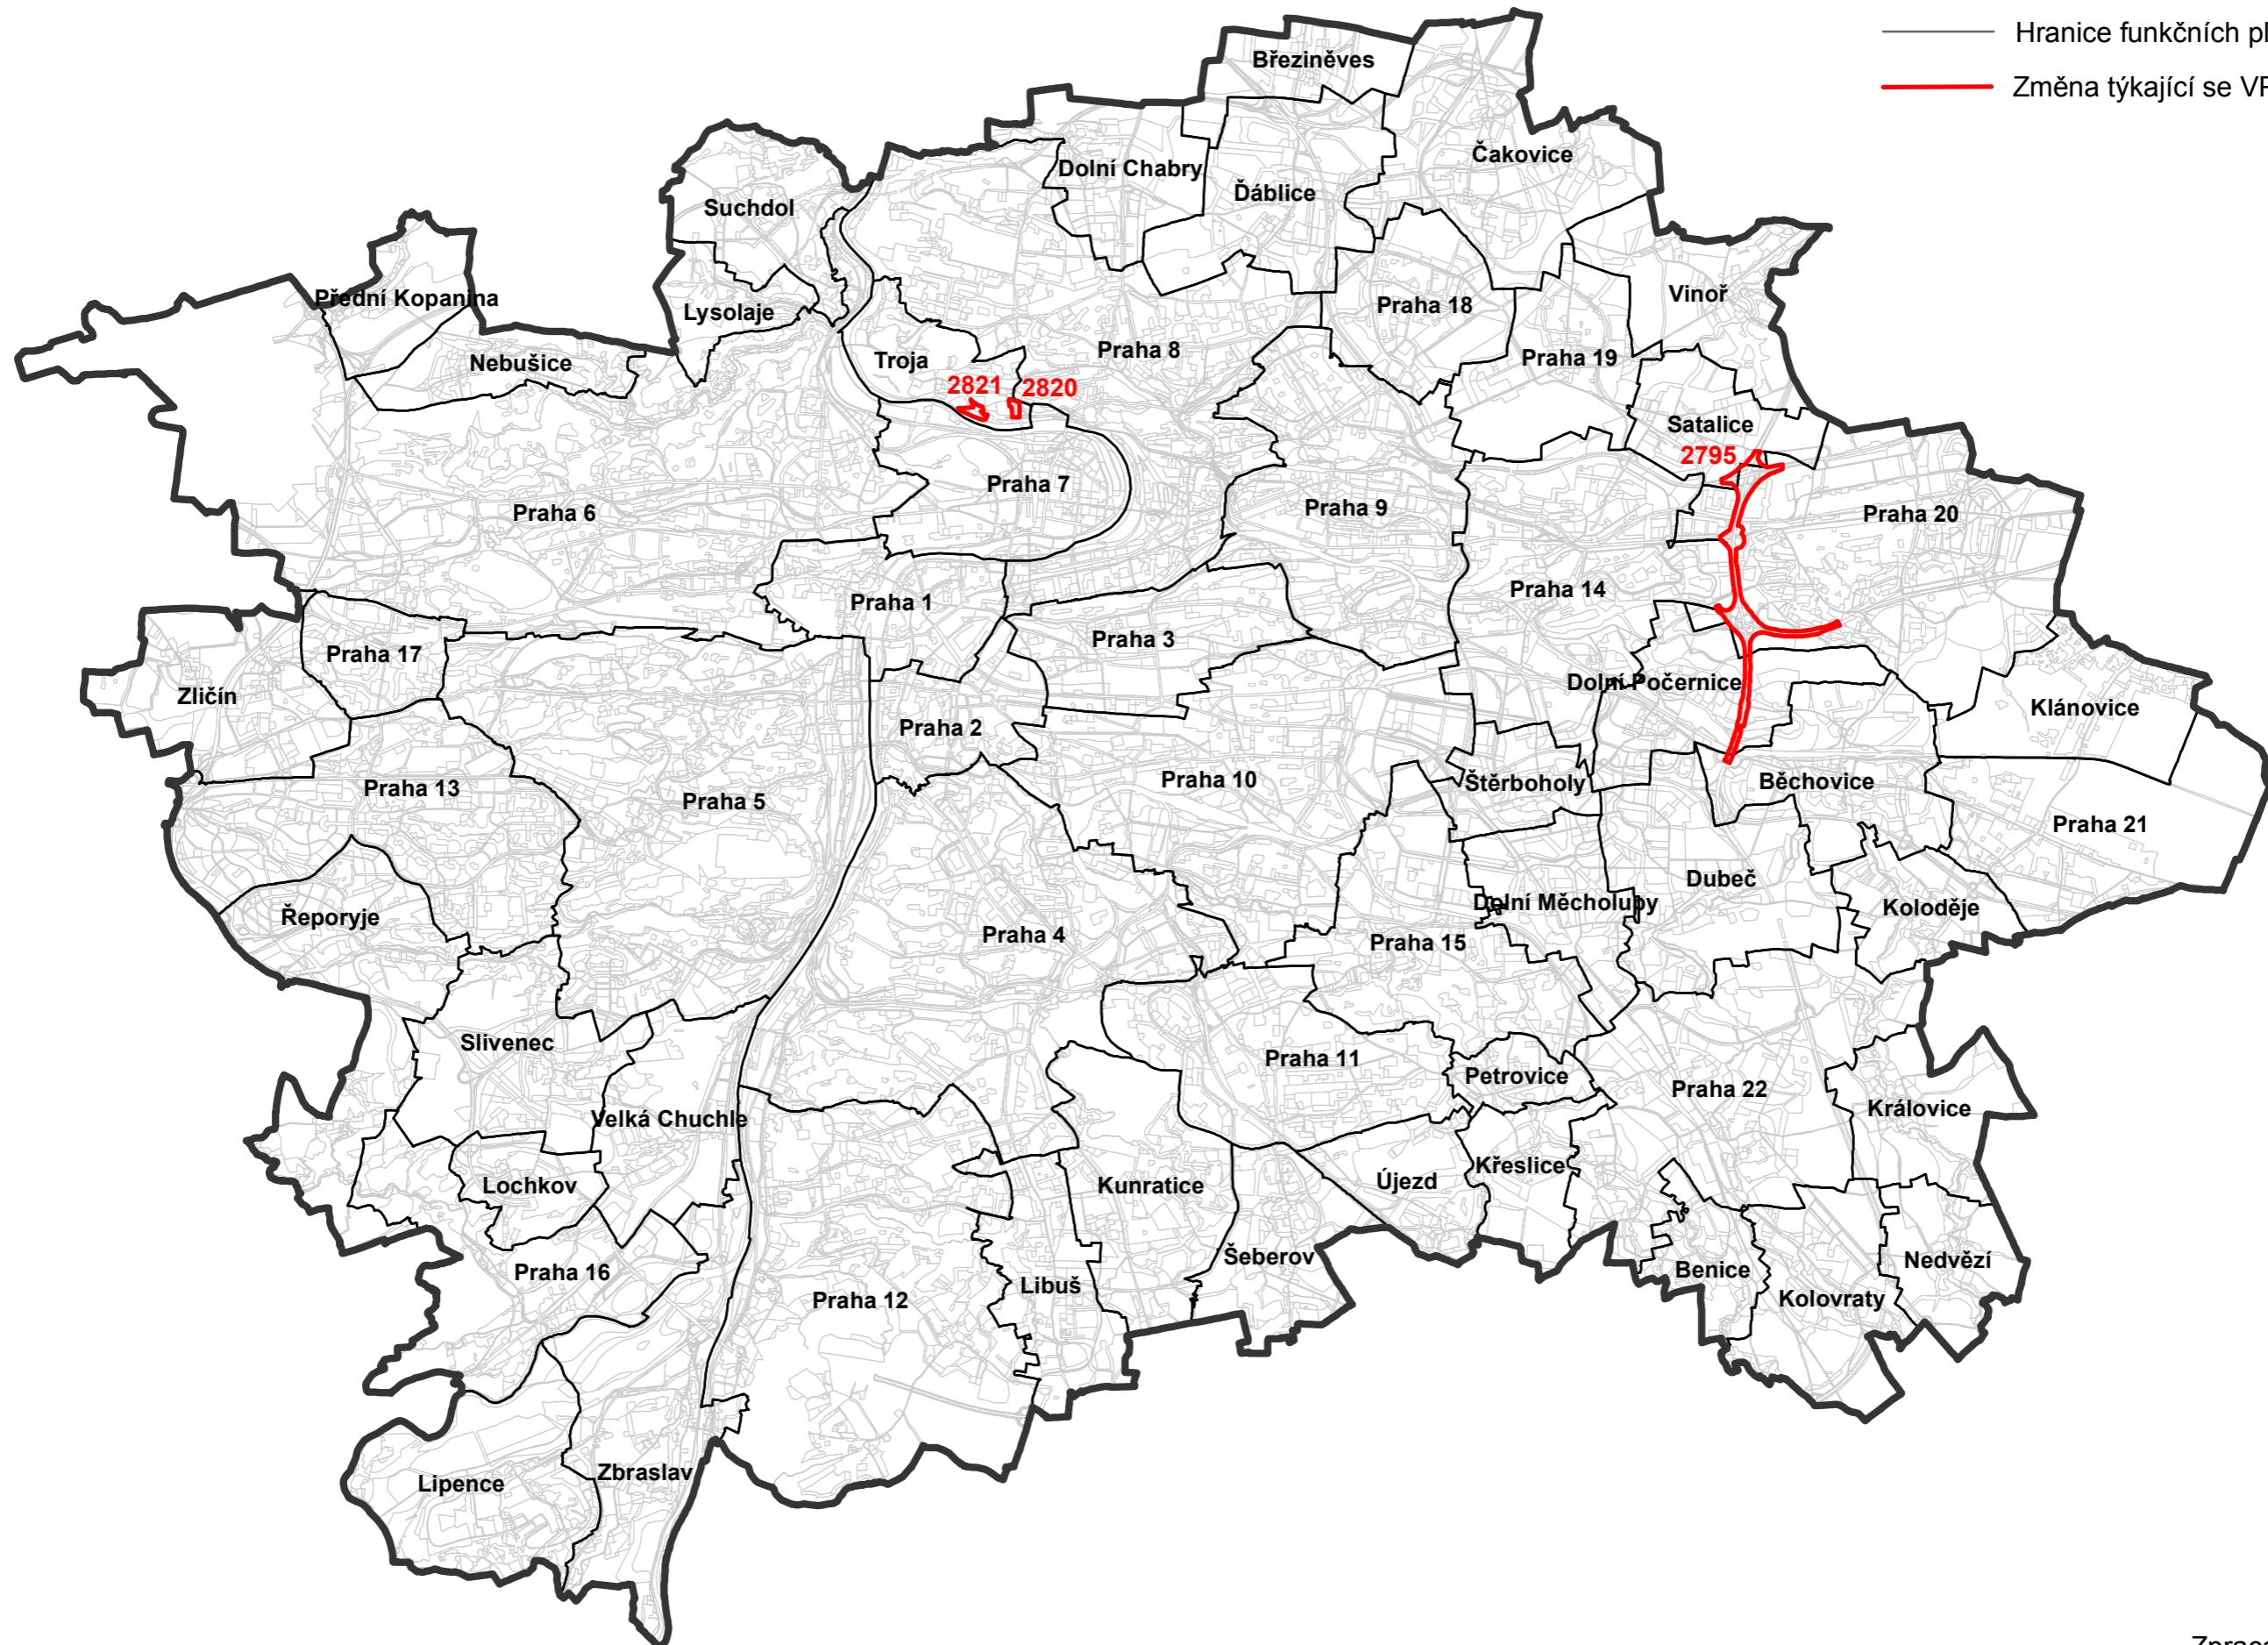

Měřítko 1:100 000

Zpracoval MHMP UZR
V Praze dne 4.7.2019