


## GRAFICKÁ ČÁST ZMĚNY ÚZEMNÍHO PLÁNU

Grafická část odpovídá metodice platného Územního plánu sídelního útvaru hl. m. Prahy, v souladu s § 188 odst. (3) stavebního zákona.

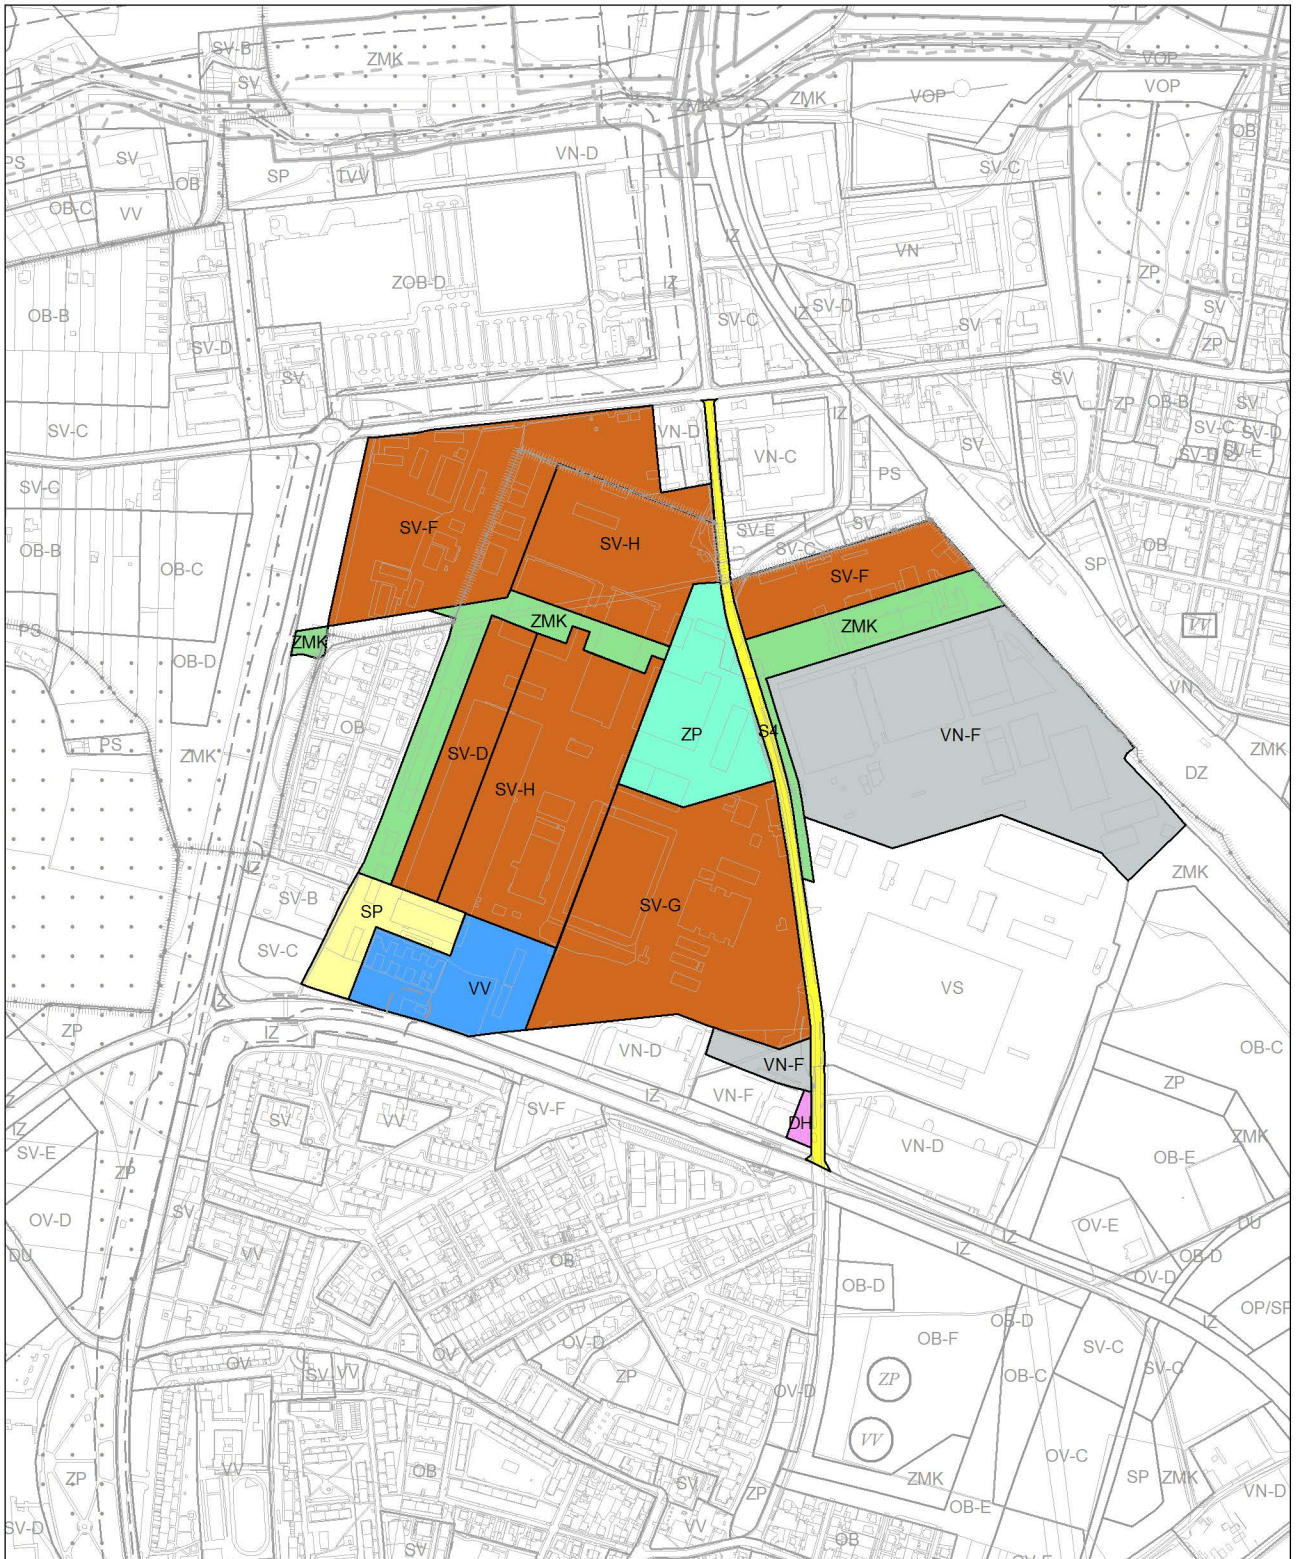

Návrh změny, výkres č. 4 – Plán využití ploch

M 1 : 10 000