


NÁVRH ZMĚN 2776 A 2794 ZE SKUPINY CELOMĚSTSKY VÝZNAMNÝCH ZMĚN IV ÚP SÚ HL.M.PRAHY

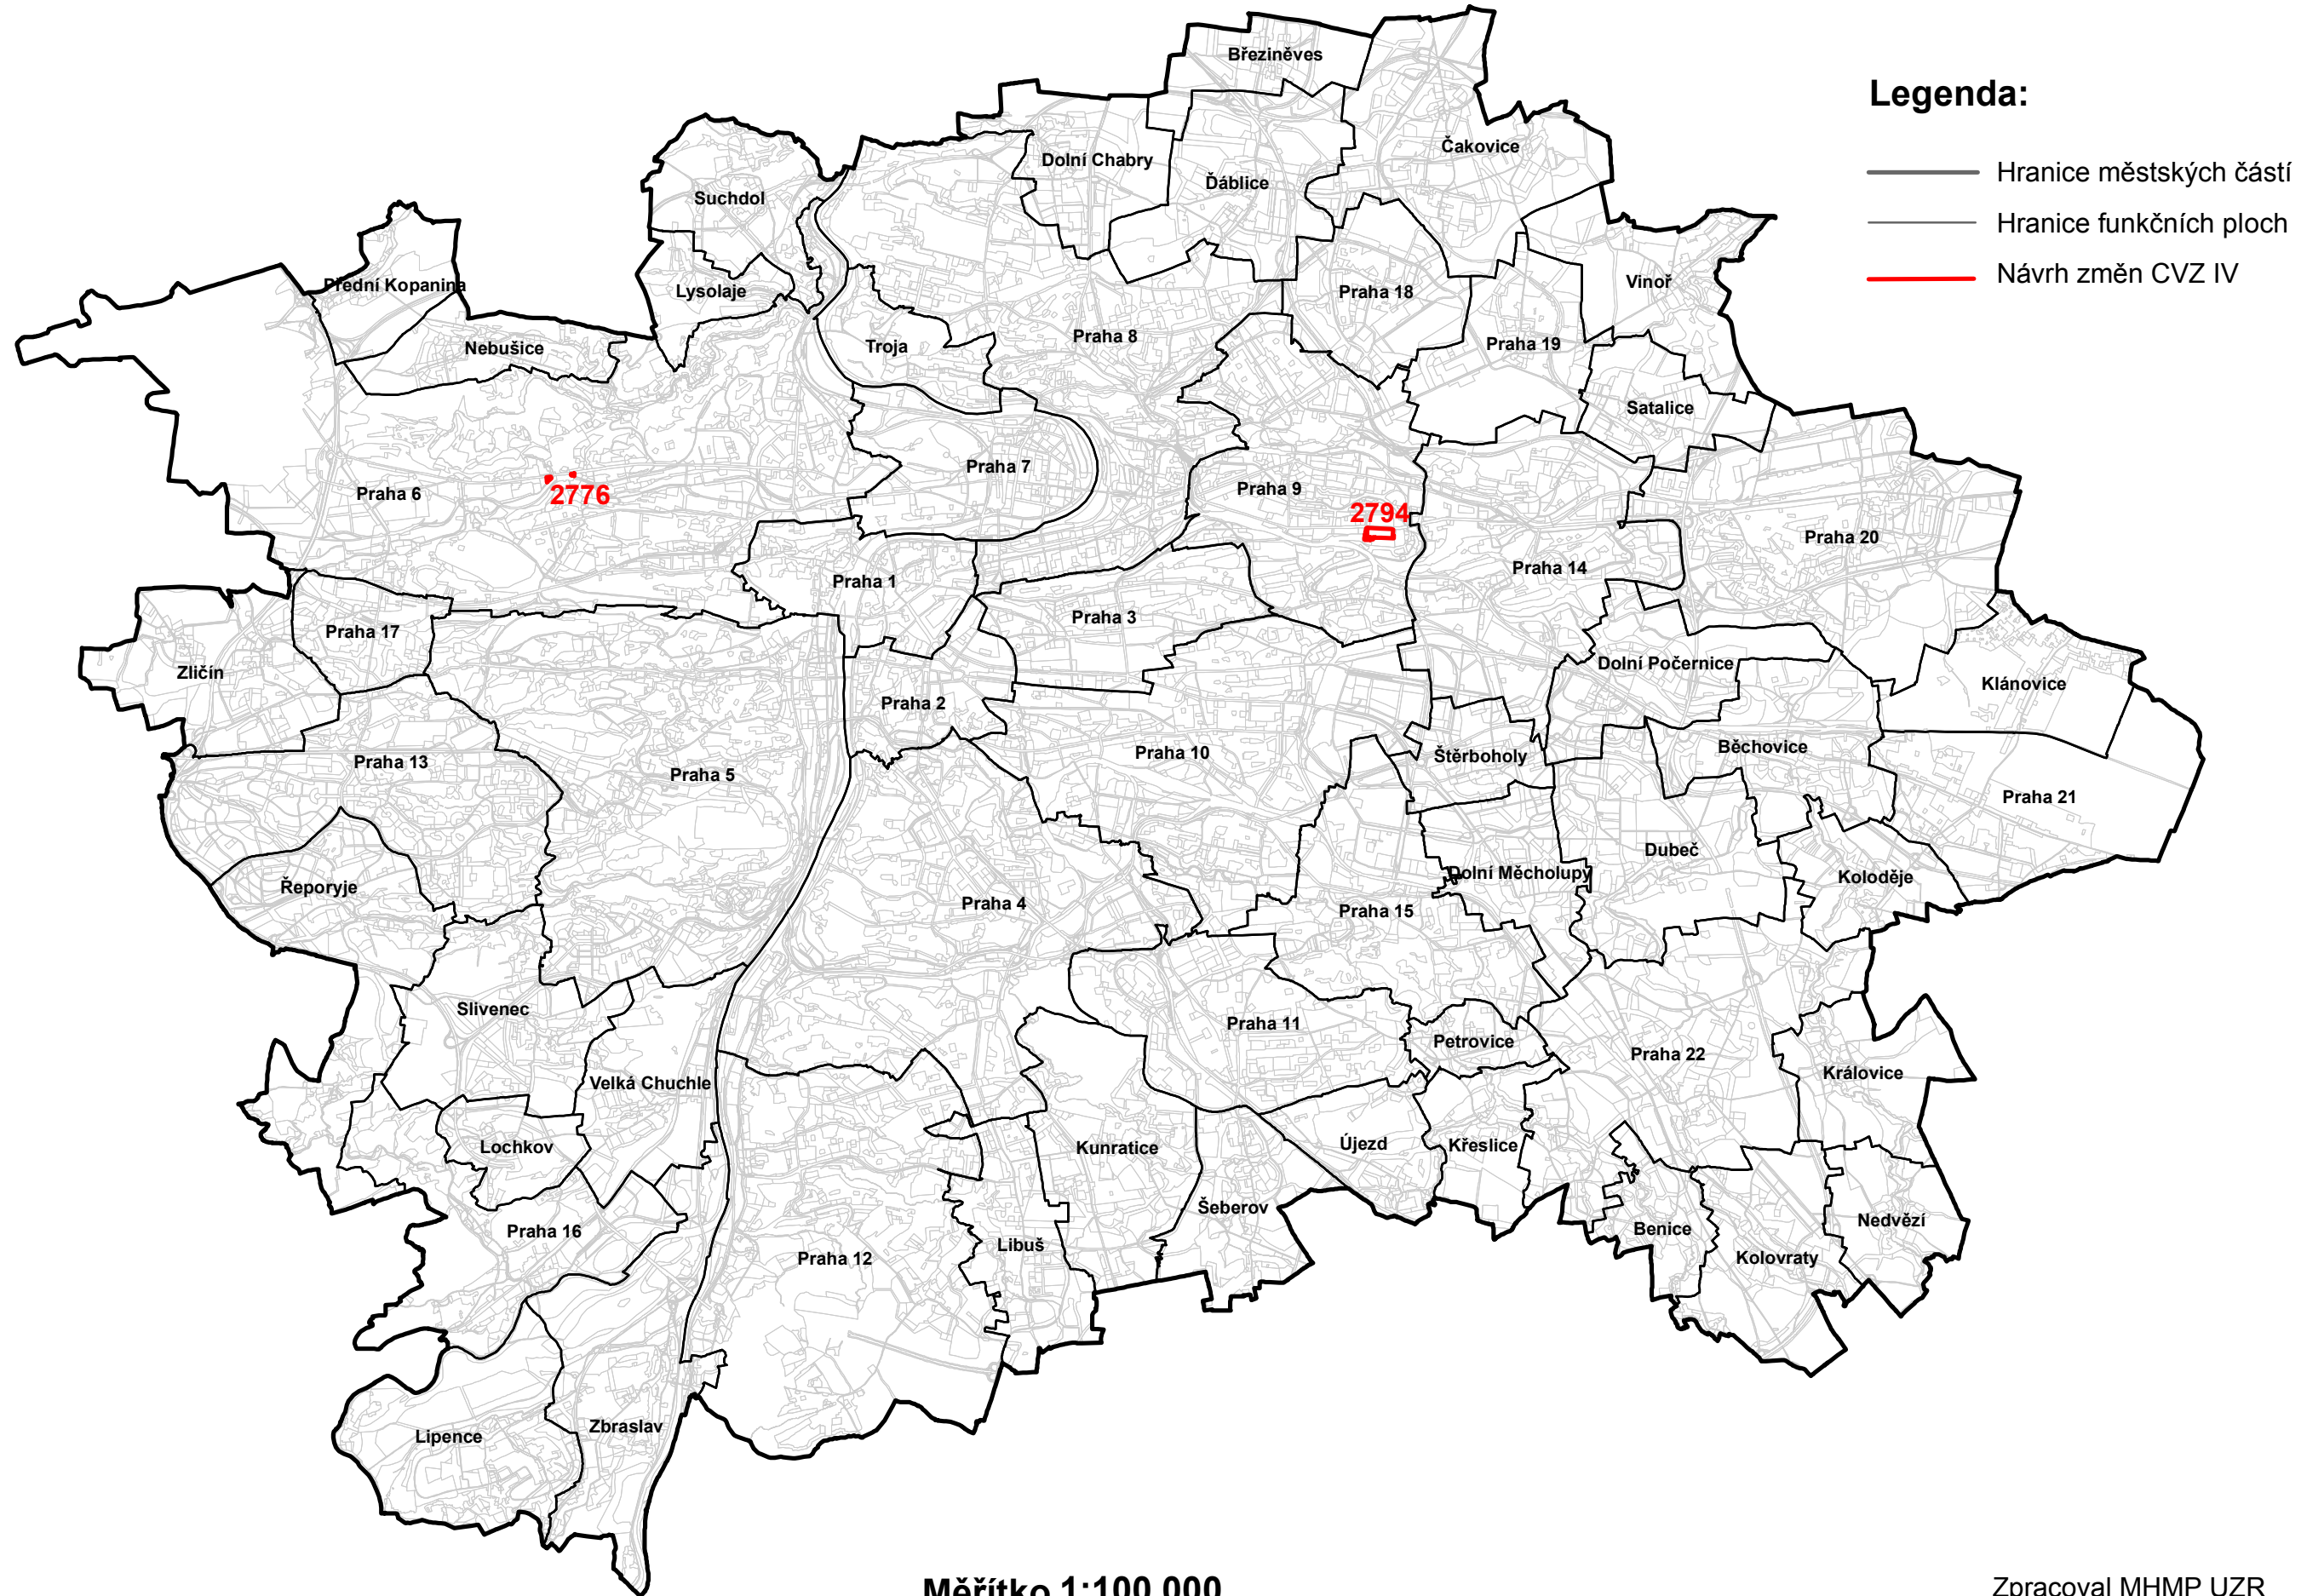

Legenda:

- Hranice městských částí
- Hranice funkčních ploch
- Návrh změn CVZ IV

Měřítko 1:100 000

Zpracoval MHMP UZR
V Praze dne 10.10.2018