


NÁVRH CELOMĚSTSKY VÝZNAMNÝCH ZMĚN IV ÚZEMNÍHO PLÁNU SÍDELNÍHO ÚTVARU HL.M.PRAHY Z 2759/00

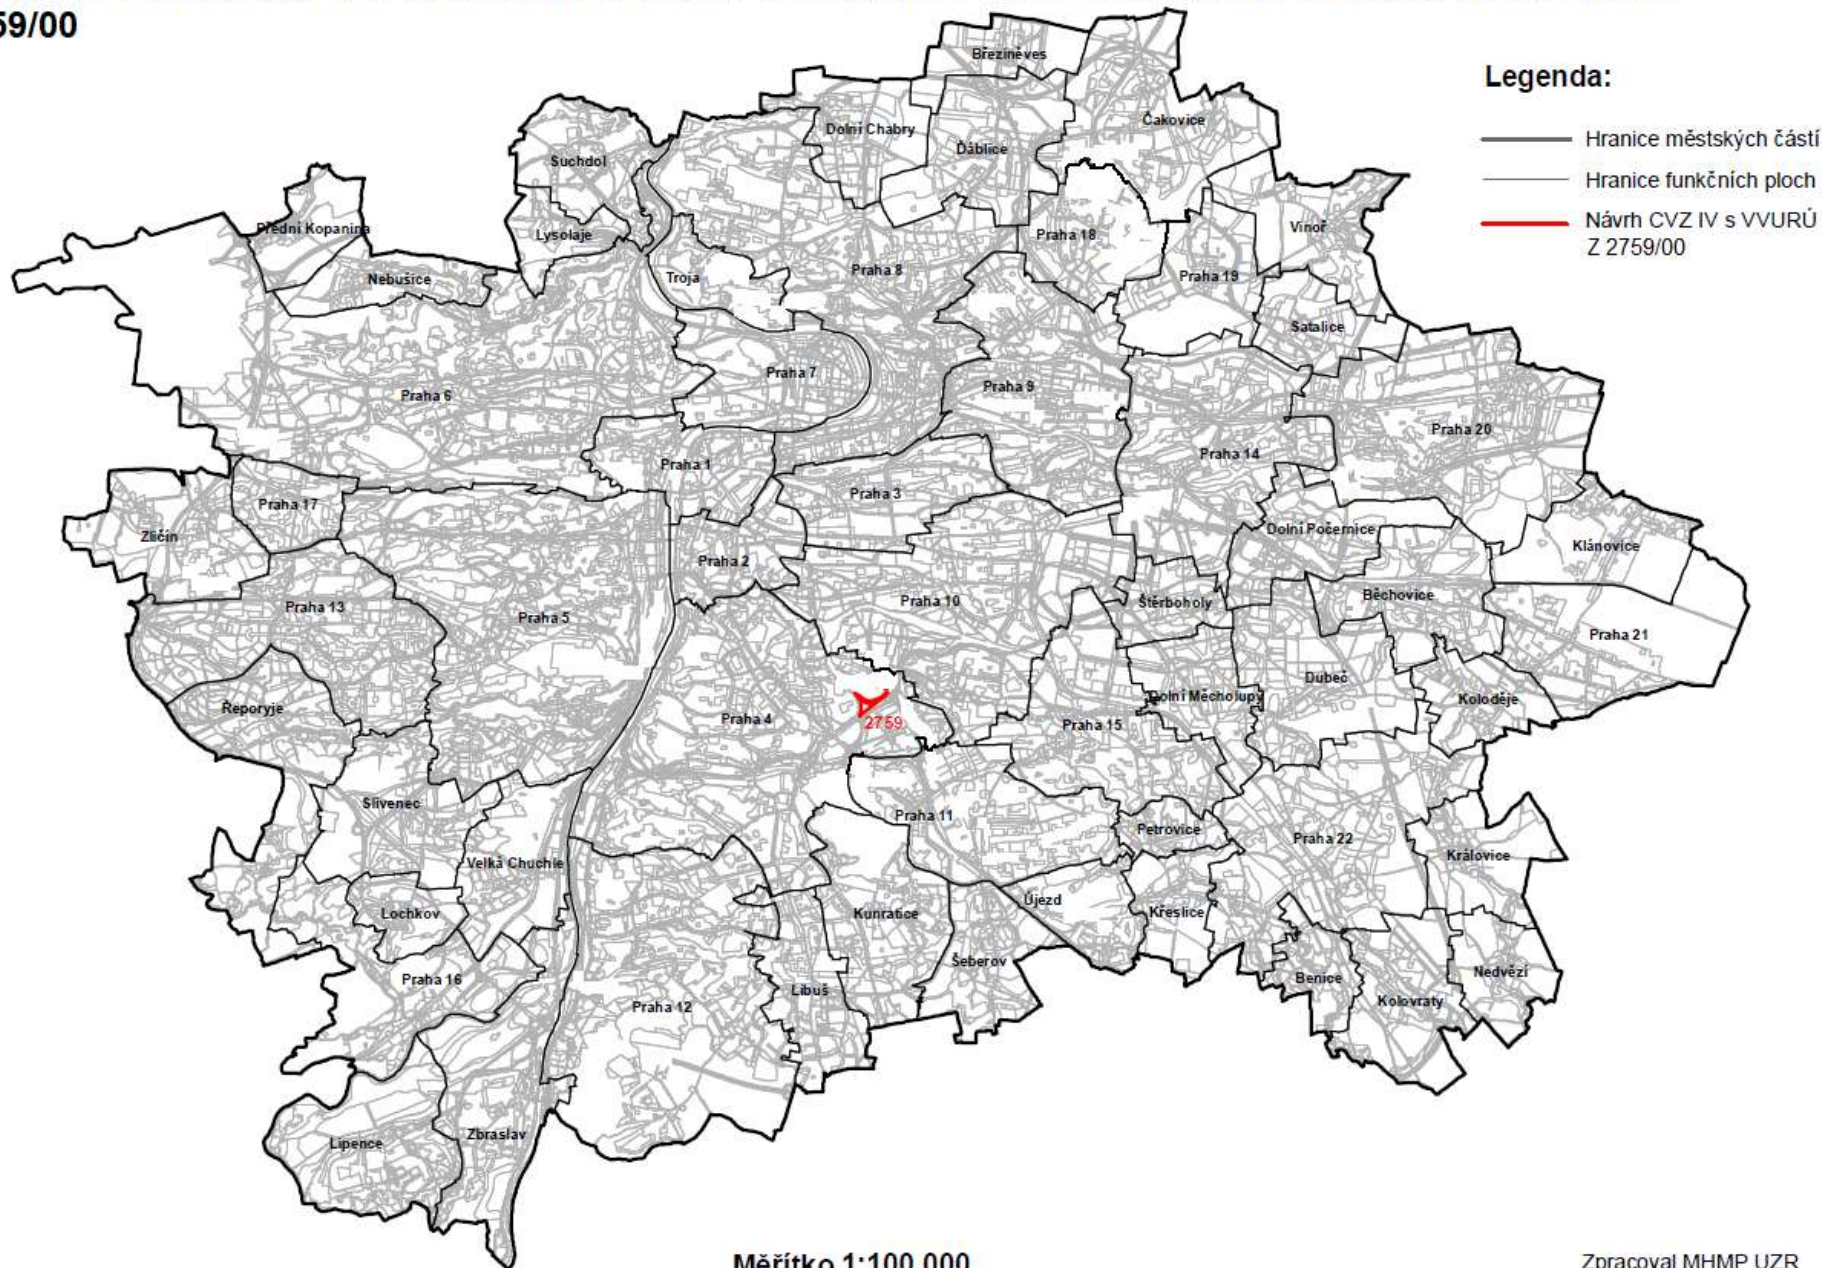

Legenda:

- Hranice městských částí
- Hranice funkčních ploch
- Návrh CVZ IV s VVURÚ Z 2759/00

Měřítko 1:100 000

Zpracoval MHMP UZR
V Praze dne 15. 1. 2021