


NÁVRH ZMĚNY Z 2812 ZE SKUPINY CELOMĚSTSKY VÝZNAMNÝCH ZMĚN IV ÚP SÚ HL. M. PRAHY v režimu samostatného pořizování

Legenda:

- Hranice městských částí
- Hranice funkčních ploch
- Návrh Z2812 bez VVURŮ

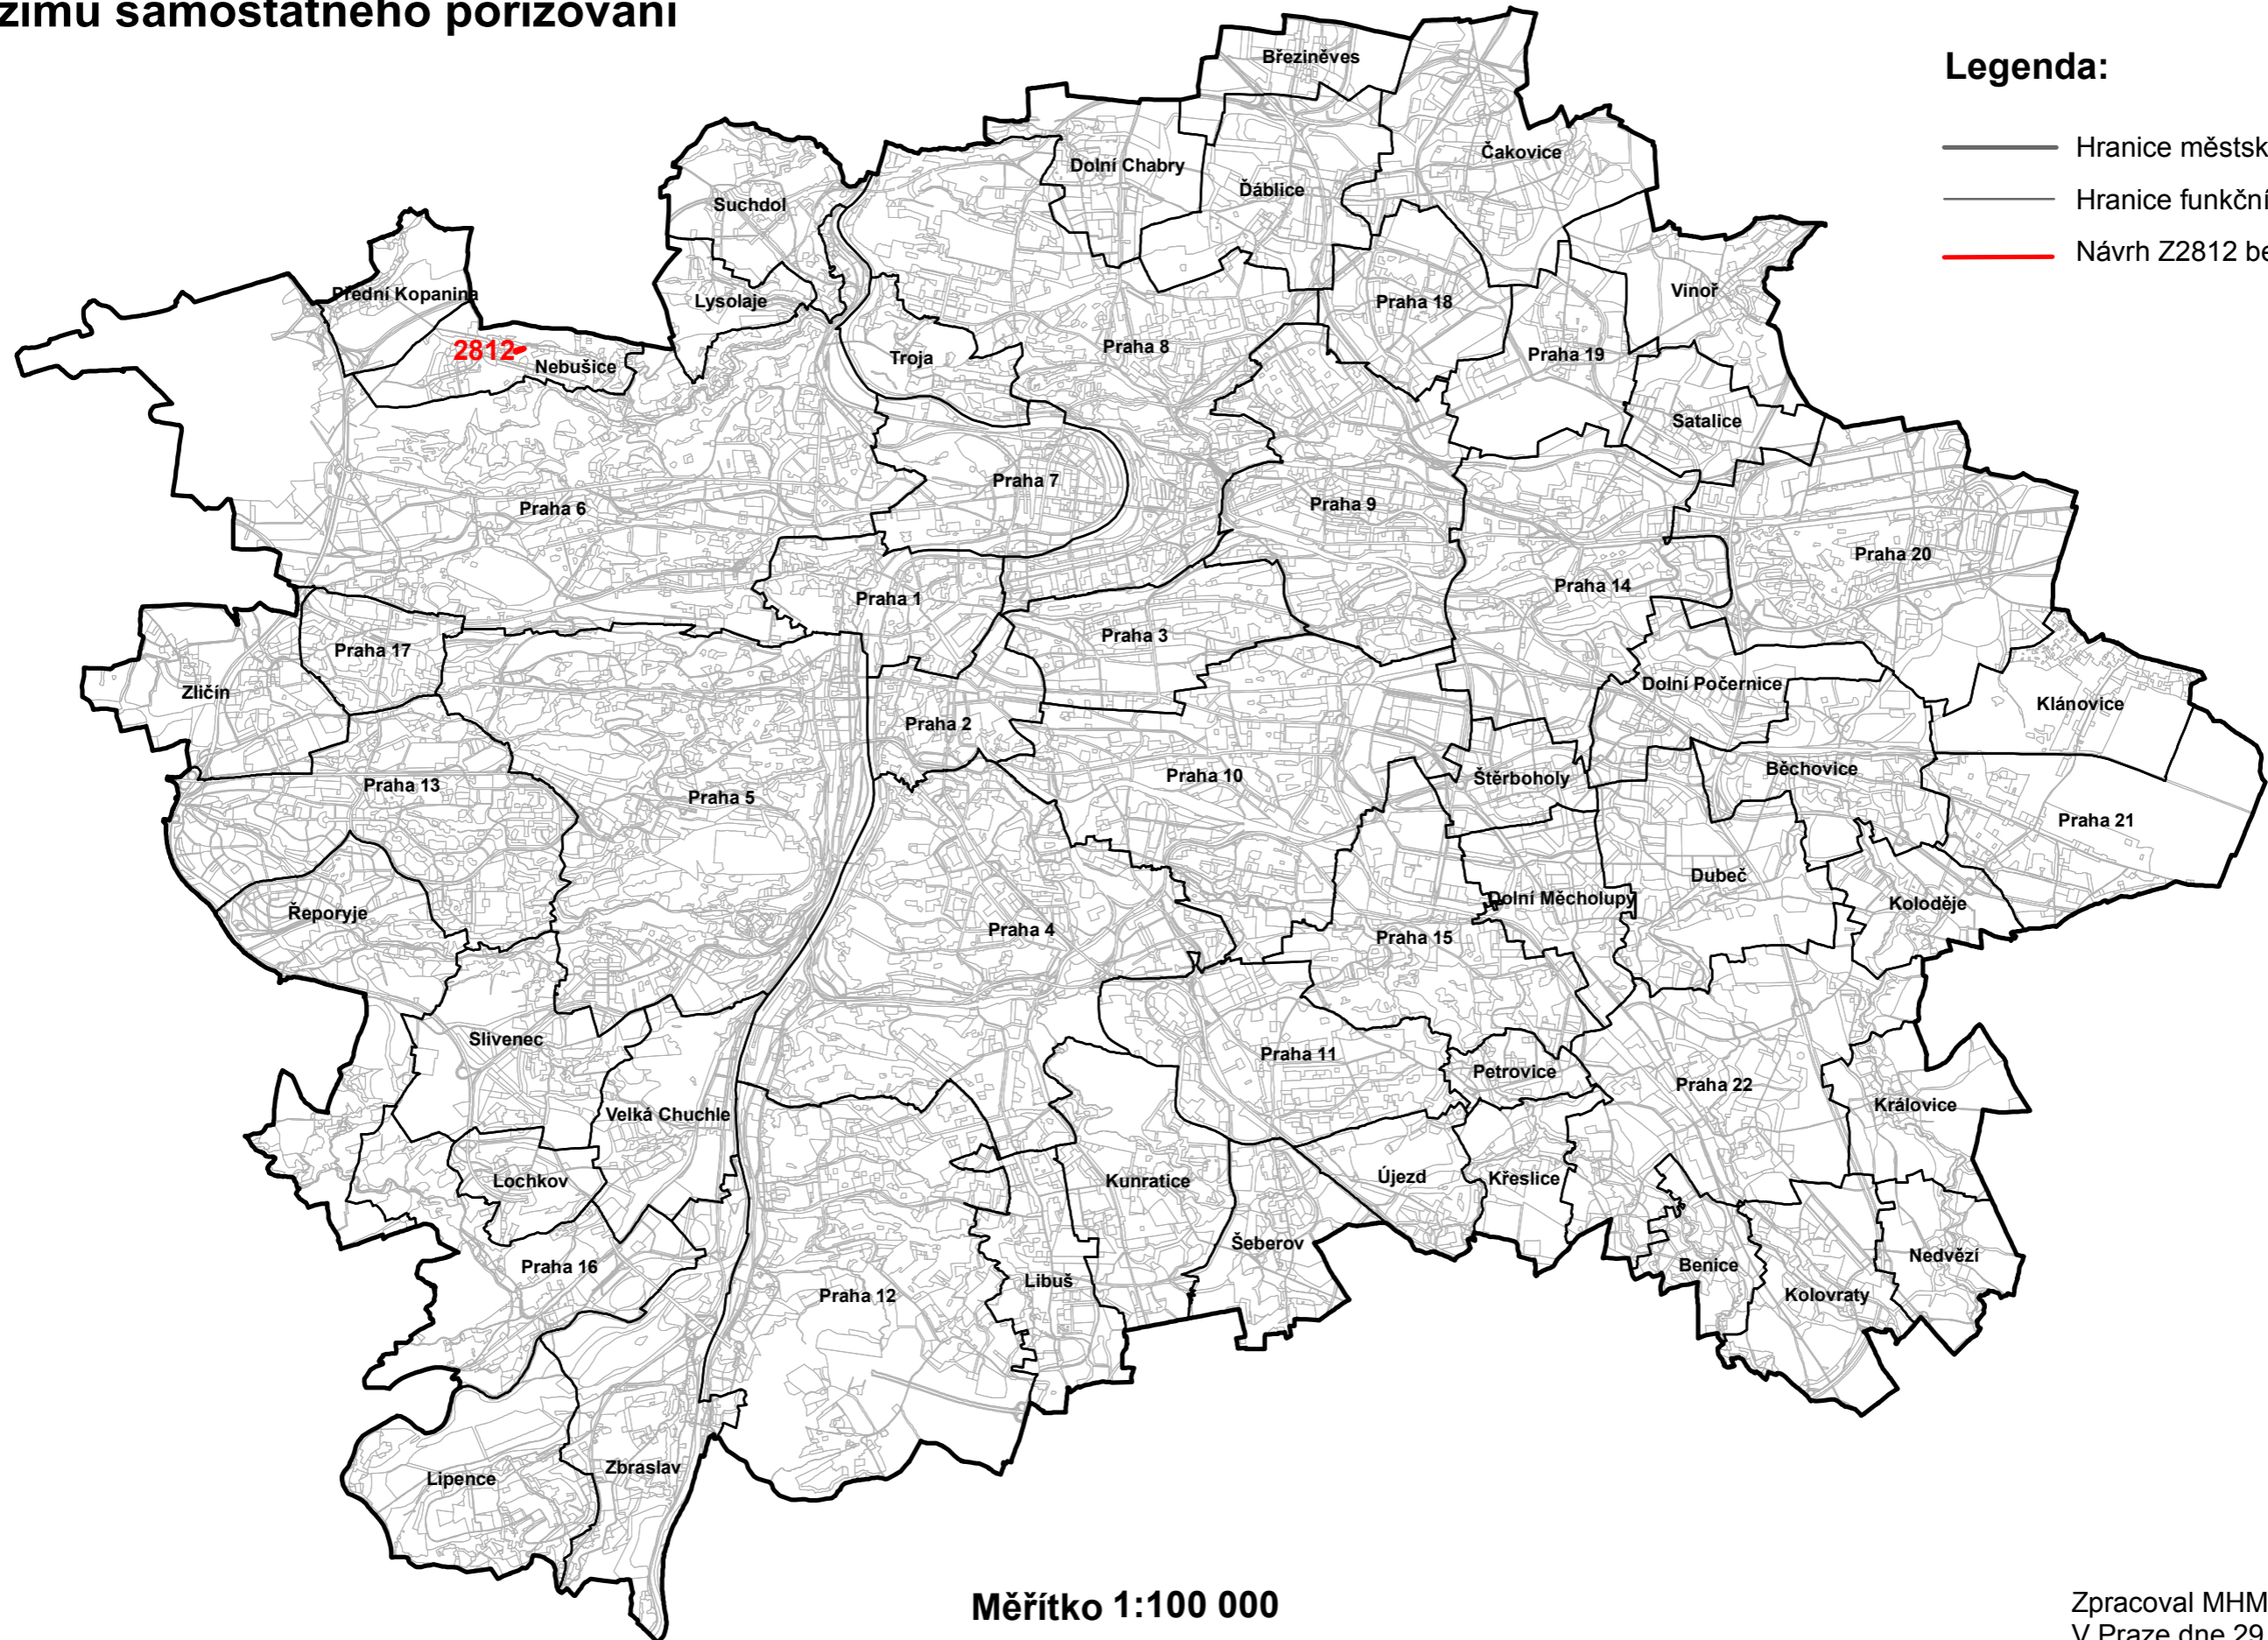

Měřítko 1:100 000

Zpracoval MHMP UZR
V Praze dne 29.10.2018