


NÁVRHY CELOMĚSTSKY VÝZNAMNÝCH ZMĚN IV ÚZEMNÍHO PLÁNU SÍDELNÍHO ÚTVARU HL. M. PRAHY Z 2812/00 A Z 2822/00

Legenda:

- Hranice městských částí
- Hranice funkčních ploch
- Návrhy změn bez VVURÚ

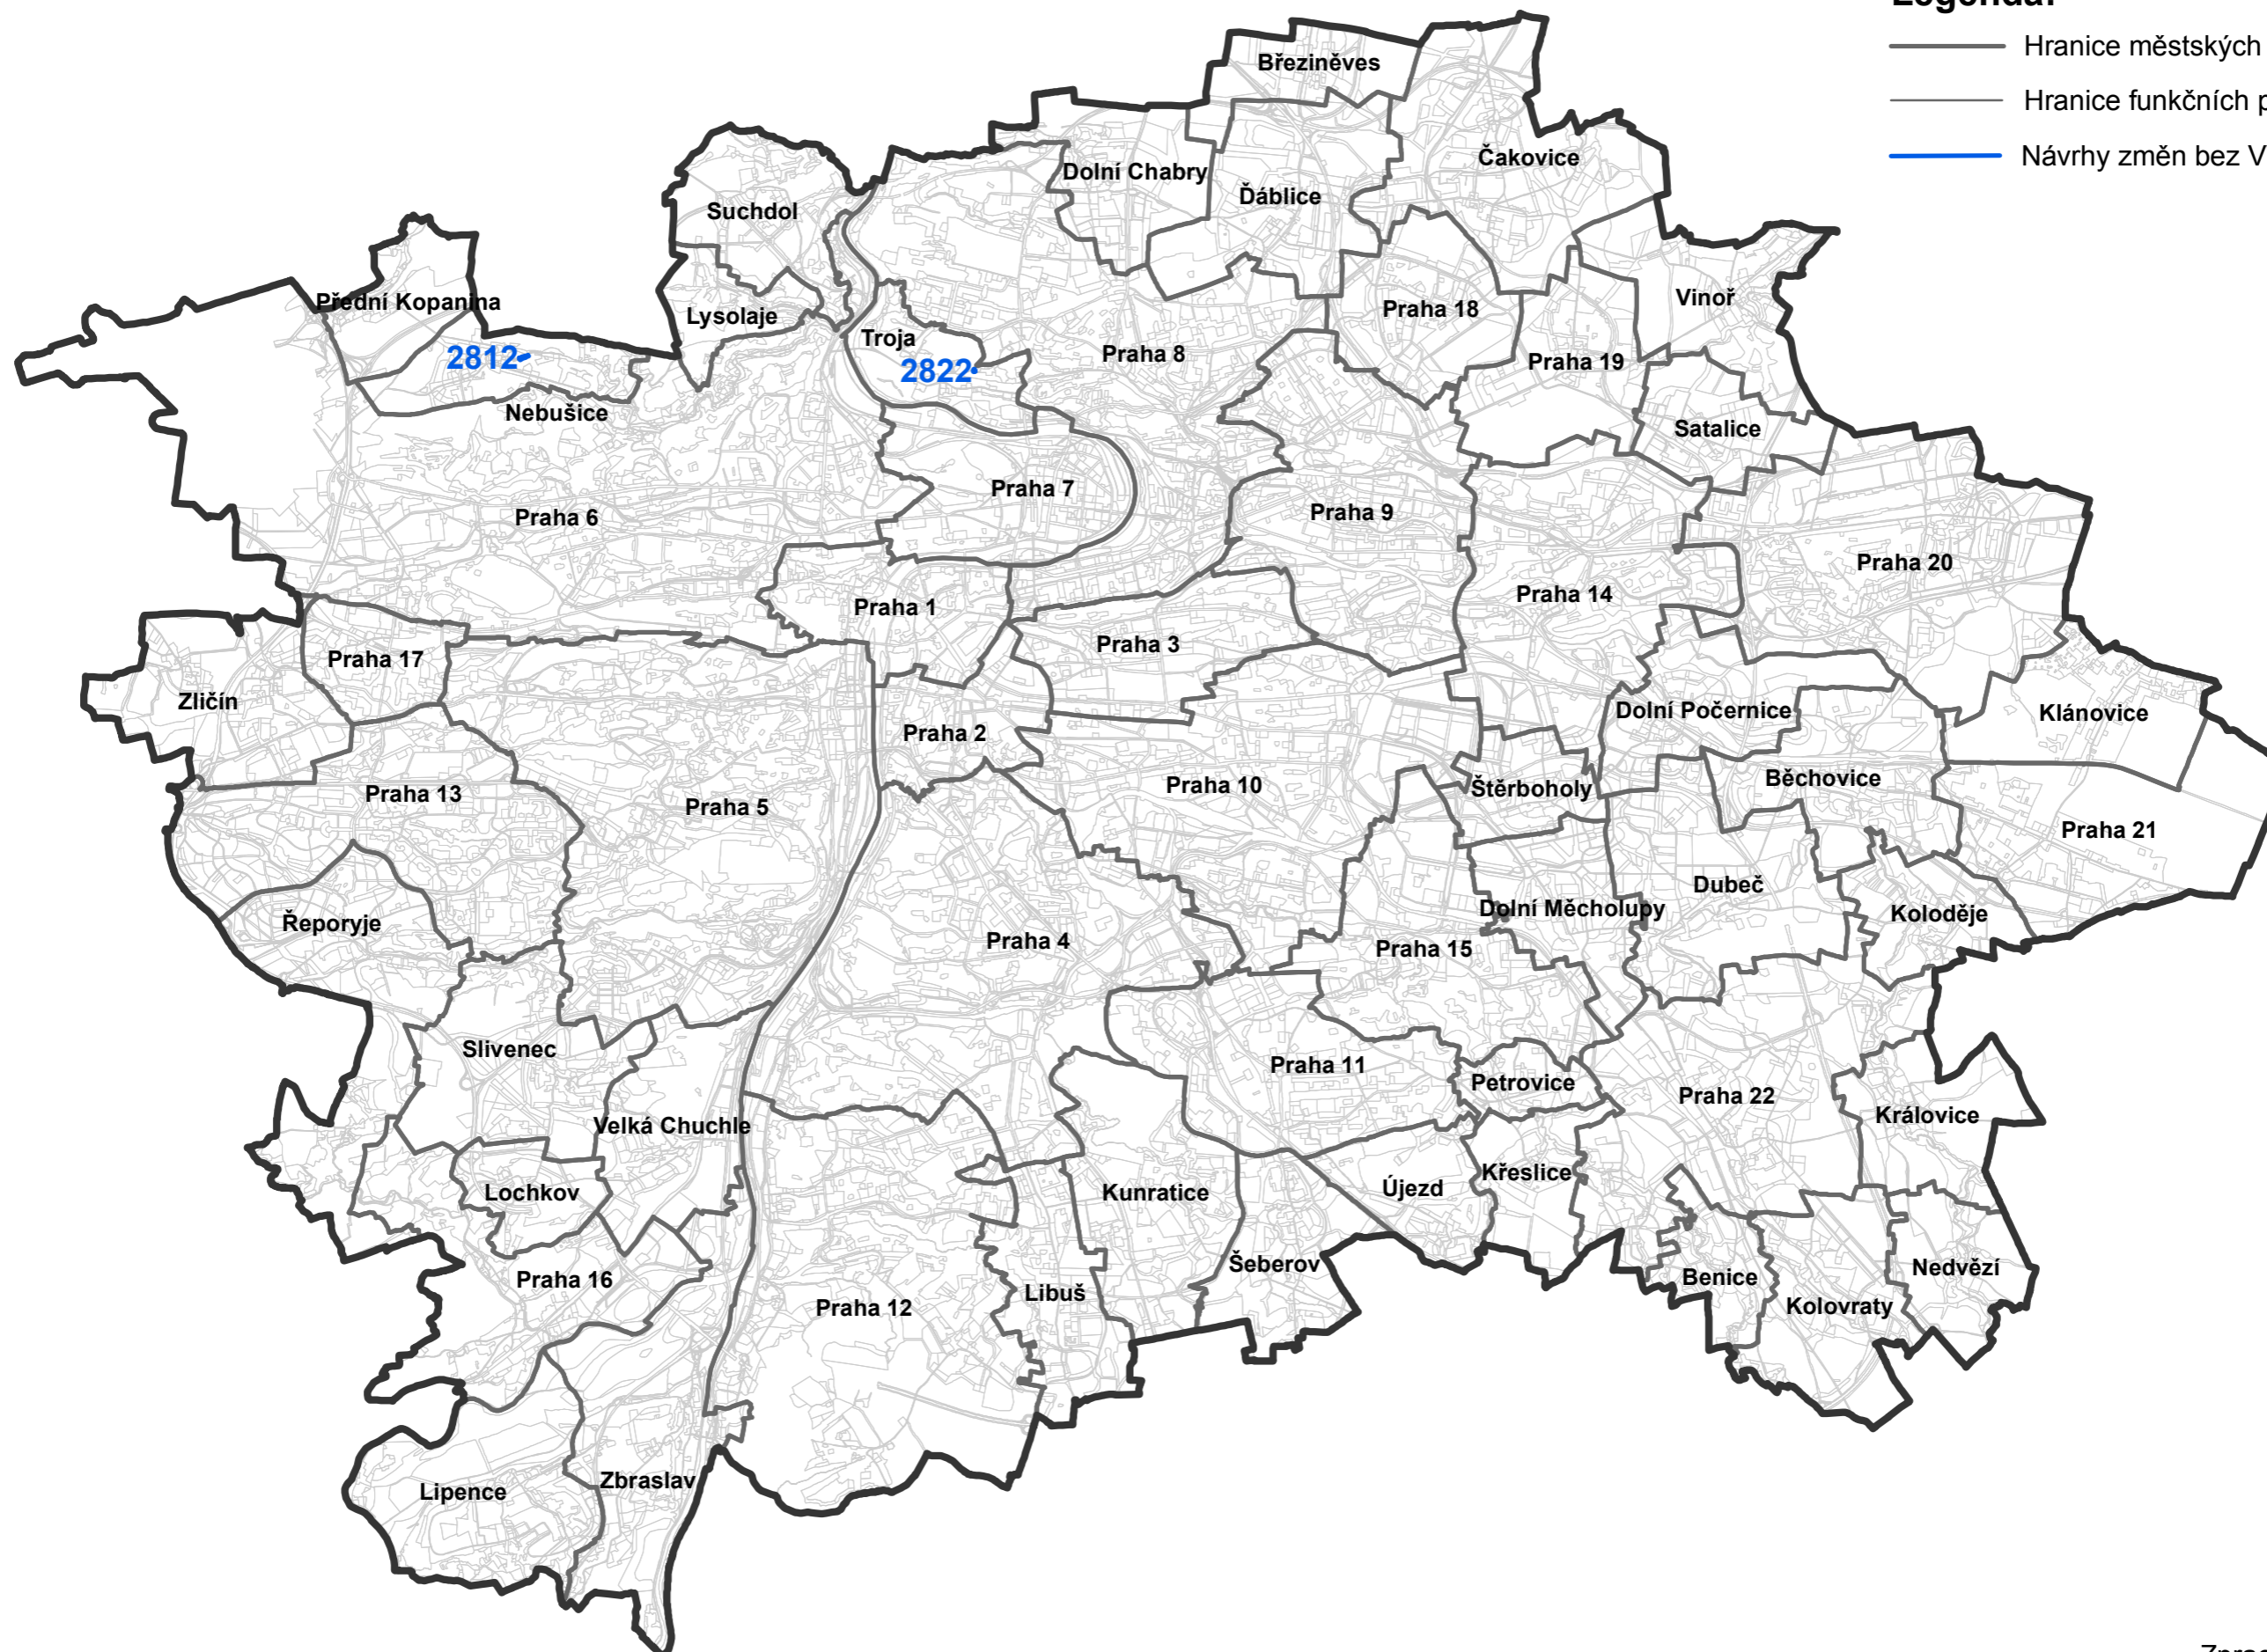

Měřítko 1:100 000

Zpracoval MHMP UZR
V Praze dne 7.5.2019