


# NÁVRH CELOMĚSTSKY VÝZNAMNÝCH ZMĚN IV ÚZEMNÍHO PLÁNU SÍDELNÍHO ÚTVARU HL.M.PRAHY v režimu samostatného pořizování

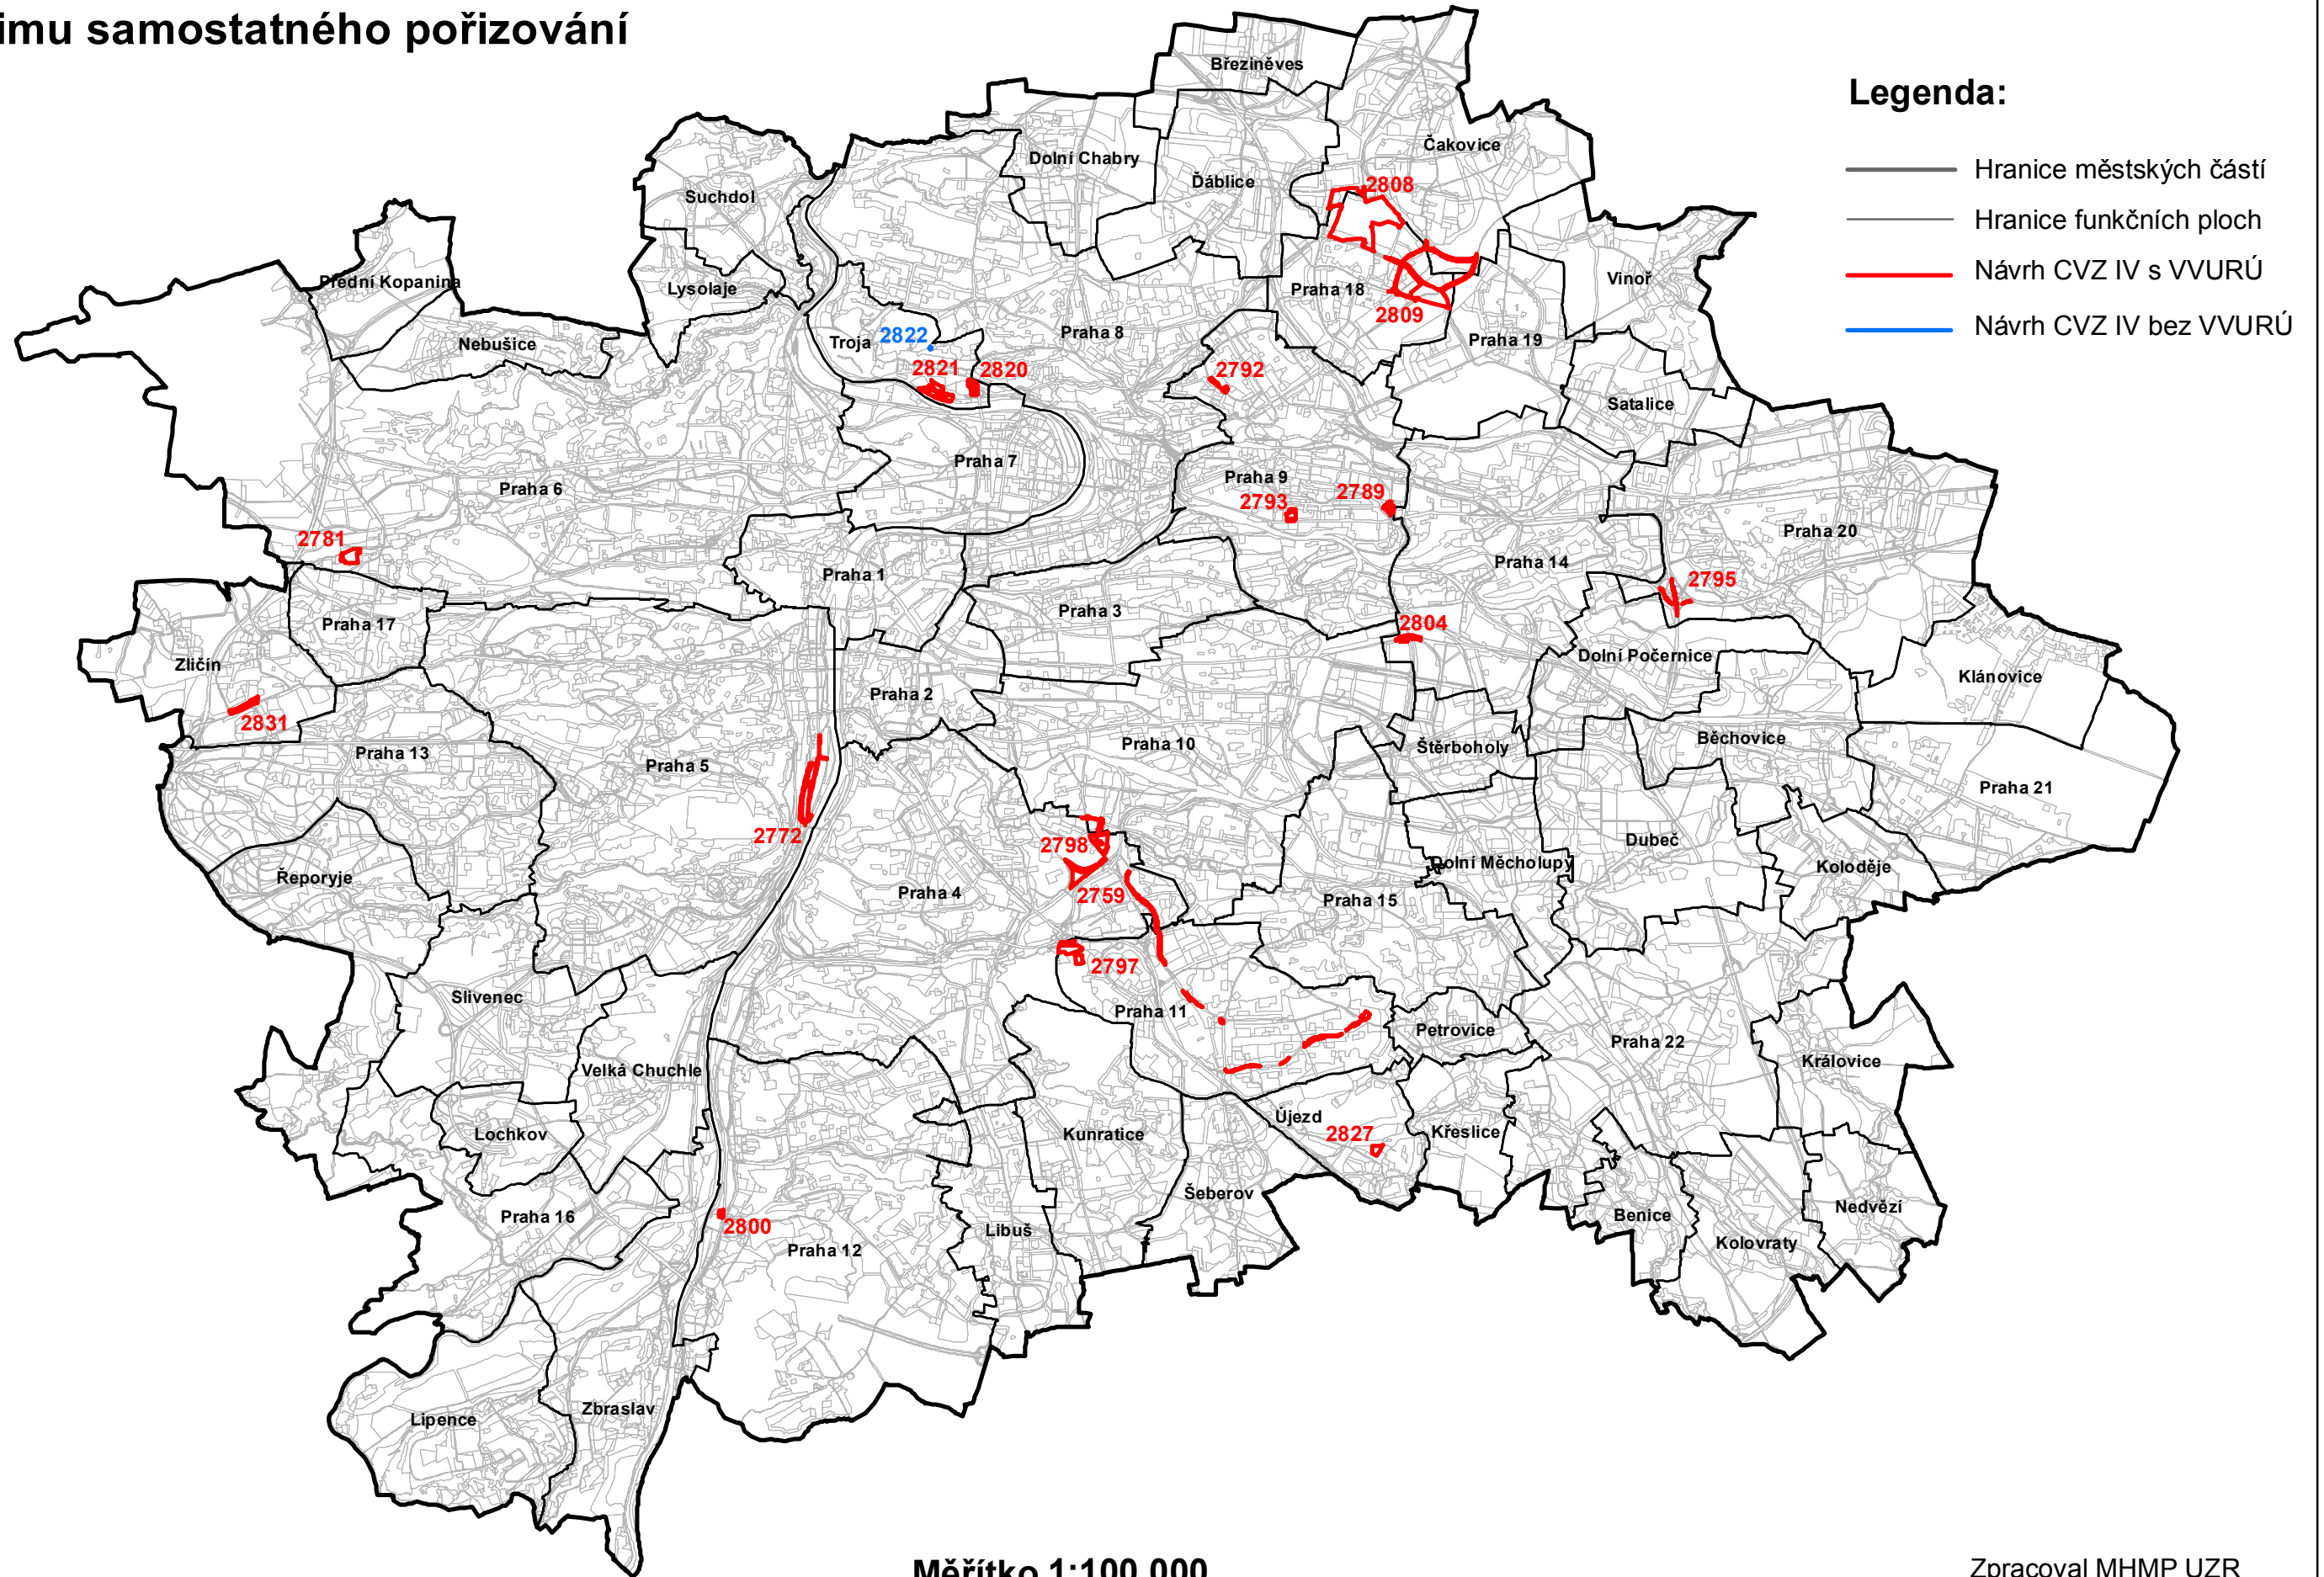

Měřítko 1:100 000

Zpracoval MHMP UZR  
V Praze dne 1.12.2016