


NÁVRH ZMĚN Z2776 A Z2794 ZE SKUPINY CELOMĚSTSKY VÝZNAMNÝCH ZMĚN IV ÚP SÚ HL.M.PRAHY v režimu samostatného pořizování

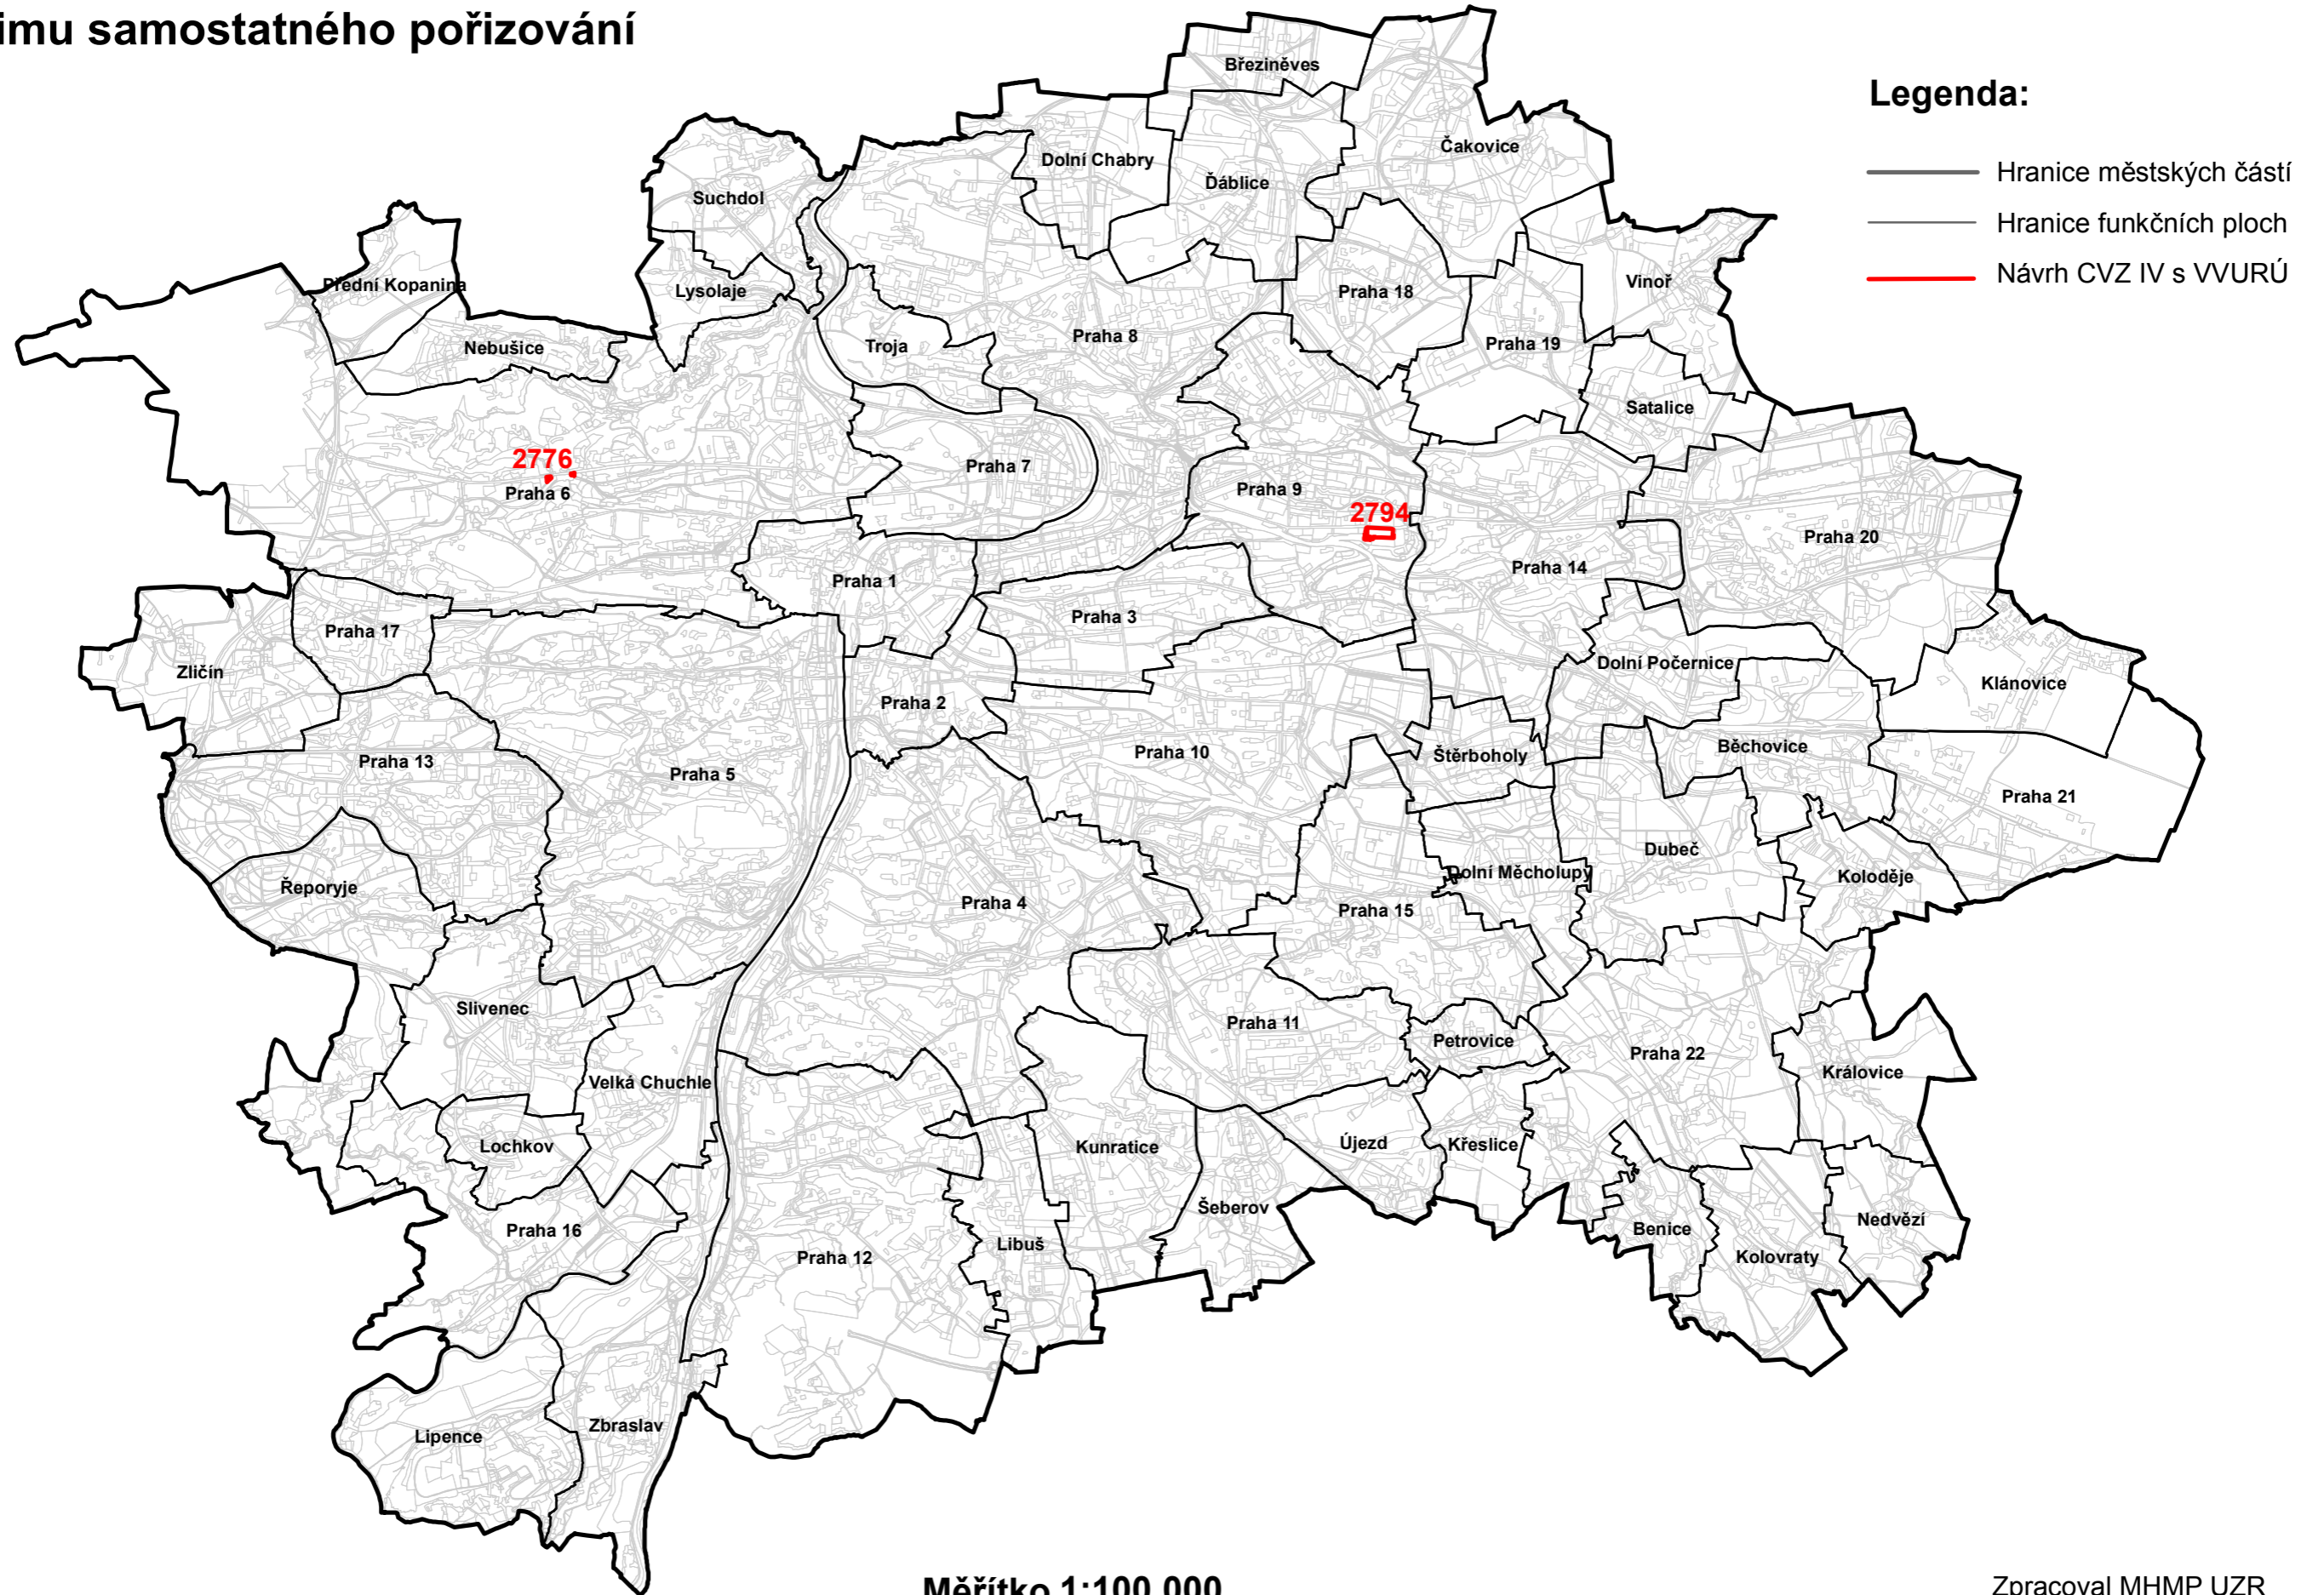

Legenda:

- Hranice městských částí
- - - Hranice funkčních ploch
- Návrh CVZ IV s VVURÚ

Měřítko 1:100 000

Zpracoval MHMP UZR
V Praze dne 19.4.2017