


NÁVRH CELOMĚSTSKY VÝZNAMNÝCH ZMĚN V ÚZEMNÍHO PLÁNU SÚ HLAVNÍHO MĚSTA PRAHY v režimu samostatného pořizování

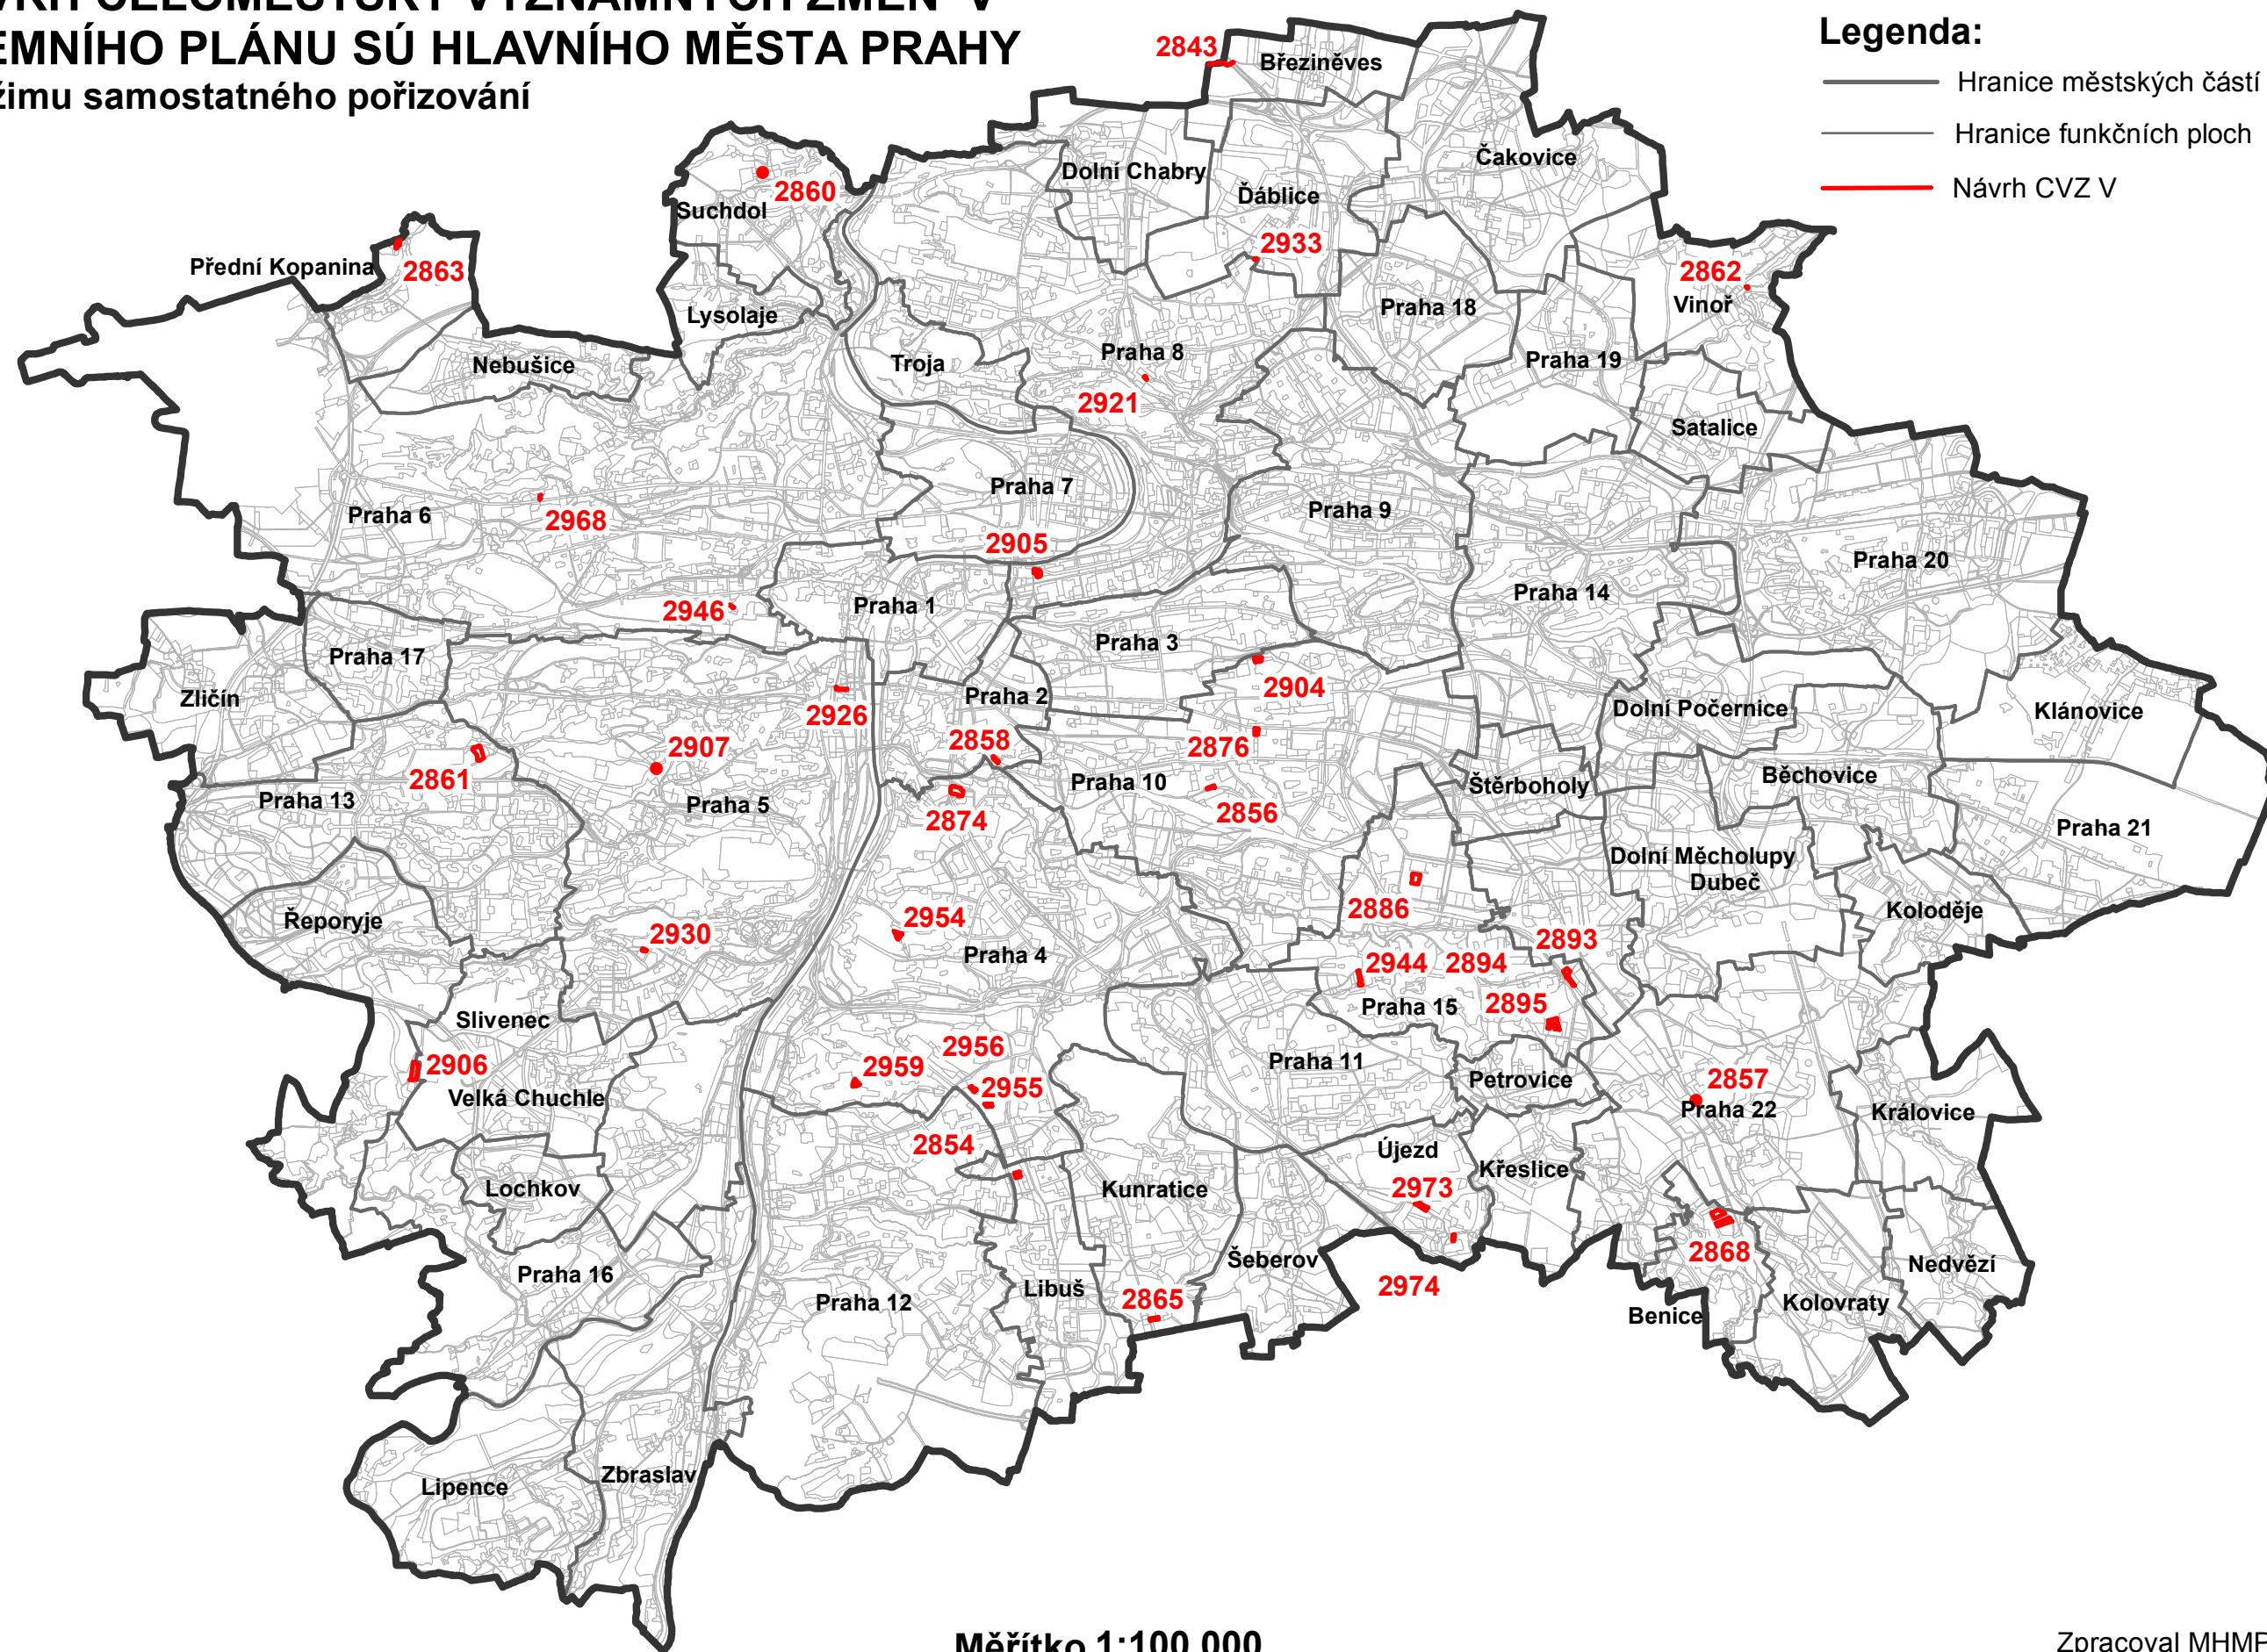

Měřítko 1:100 000

Zpracoval MHMP UZR
V Praze dne 02/2018