





# Z 2883/00 - CELOMĚSTSKY VÝZNAMNÉ ZMĚNY VLNY V Územního plánu sídelního útvaru hl. m. Prahy - ZÁBORY ZPF A PUPFL

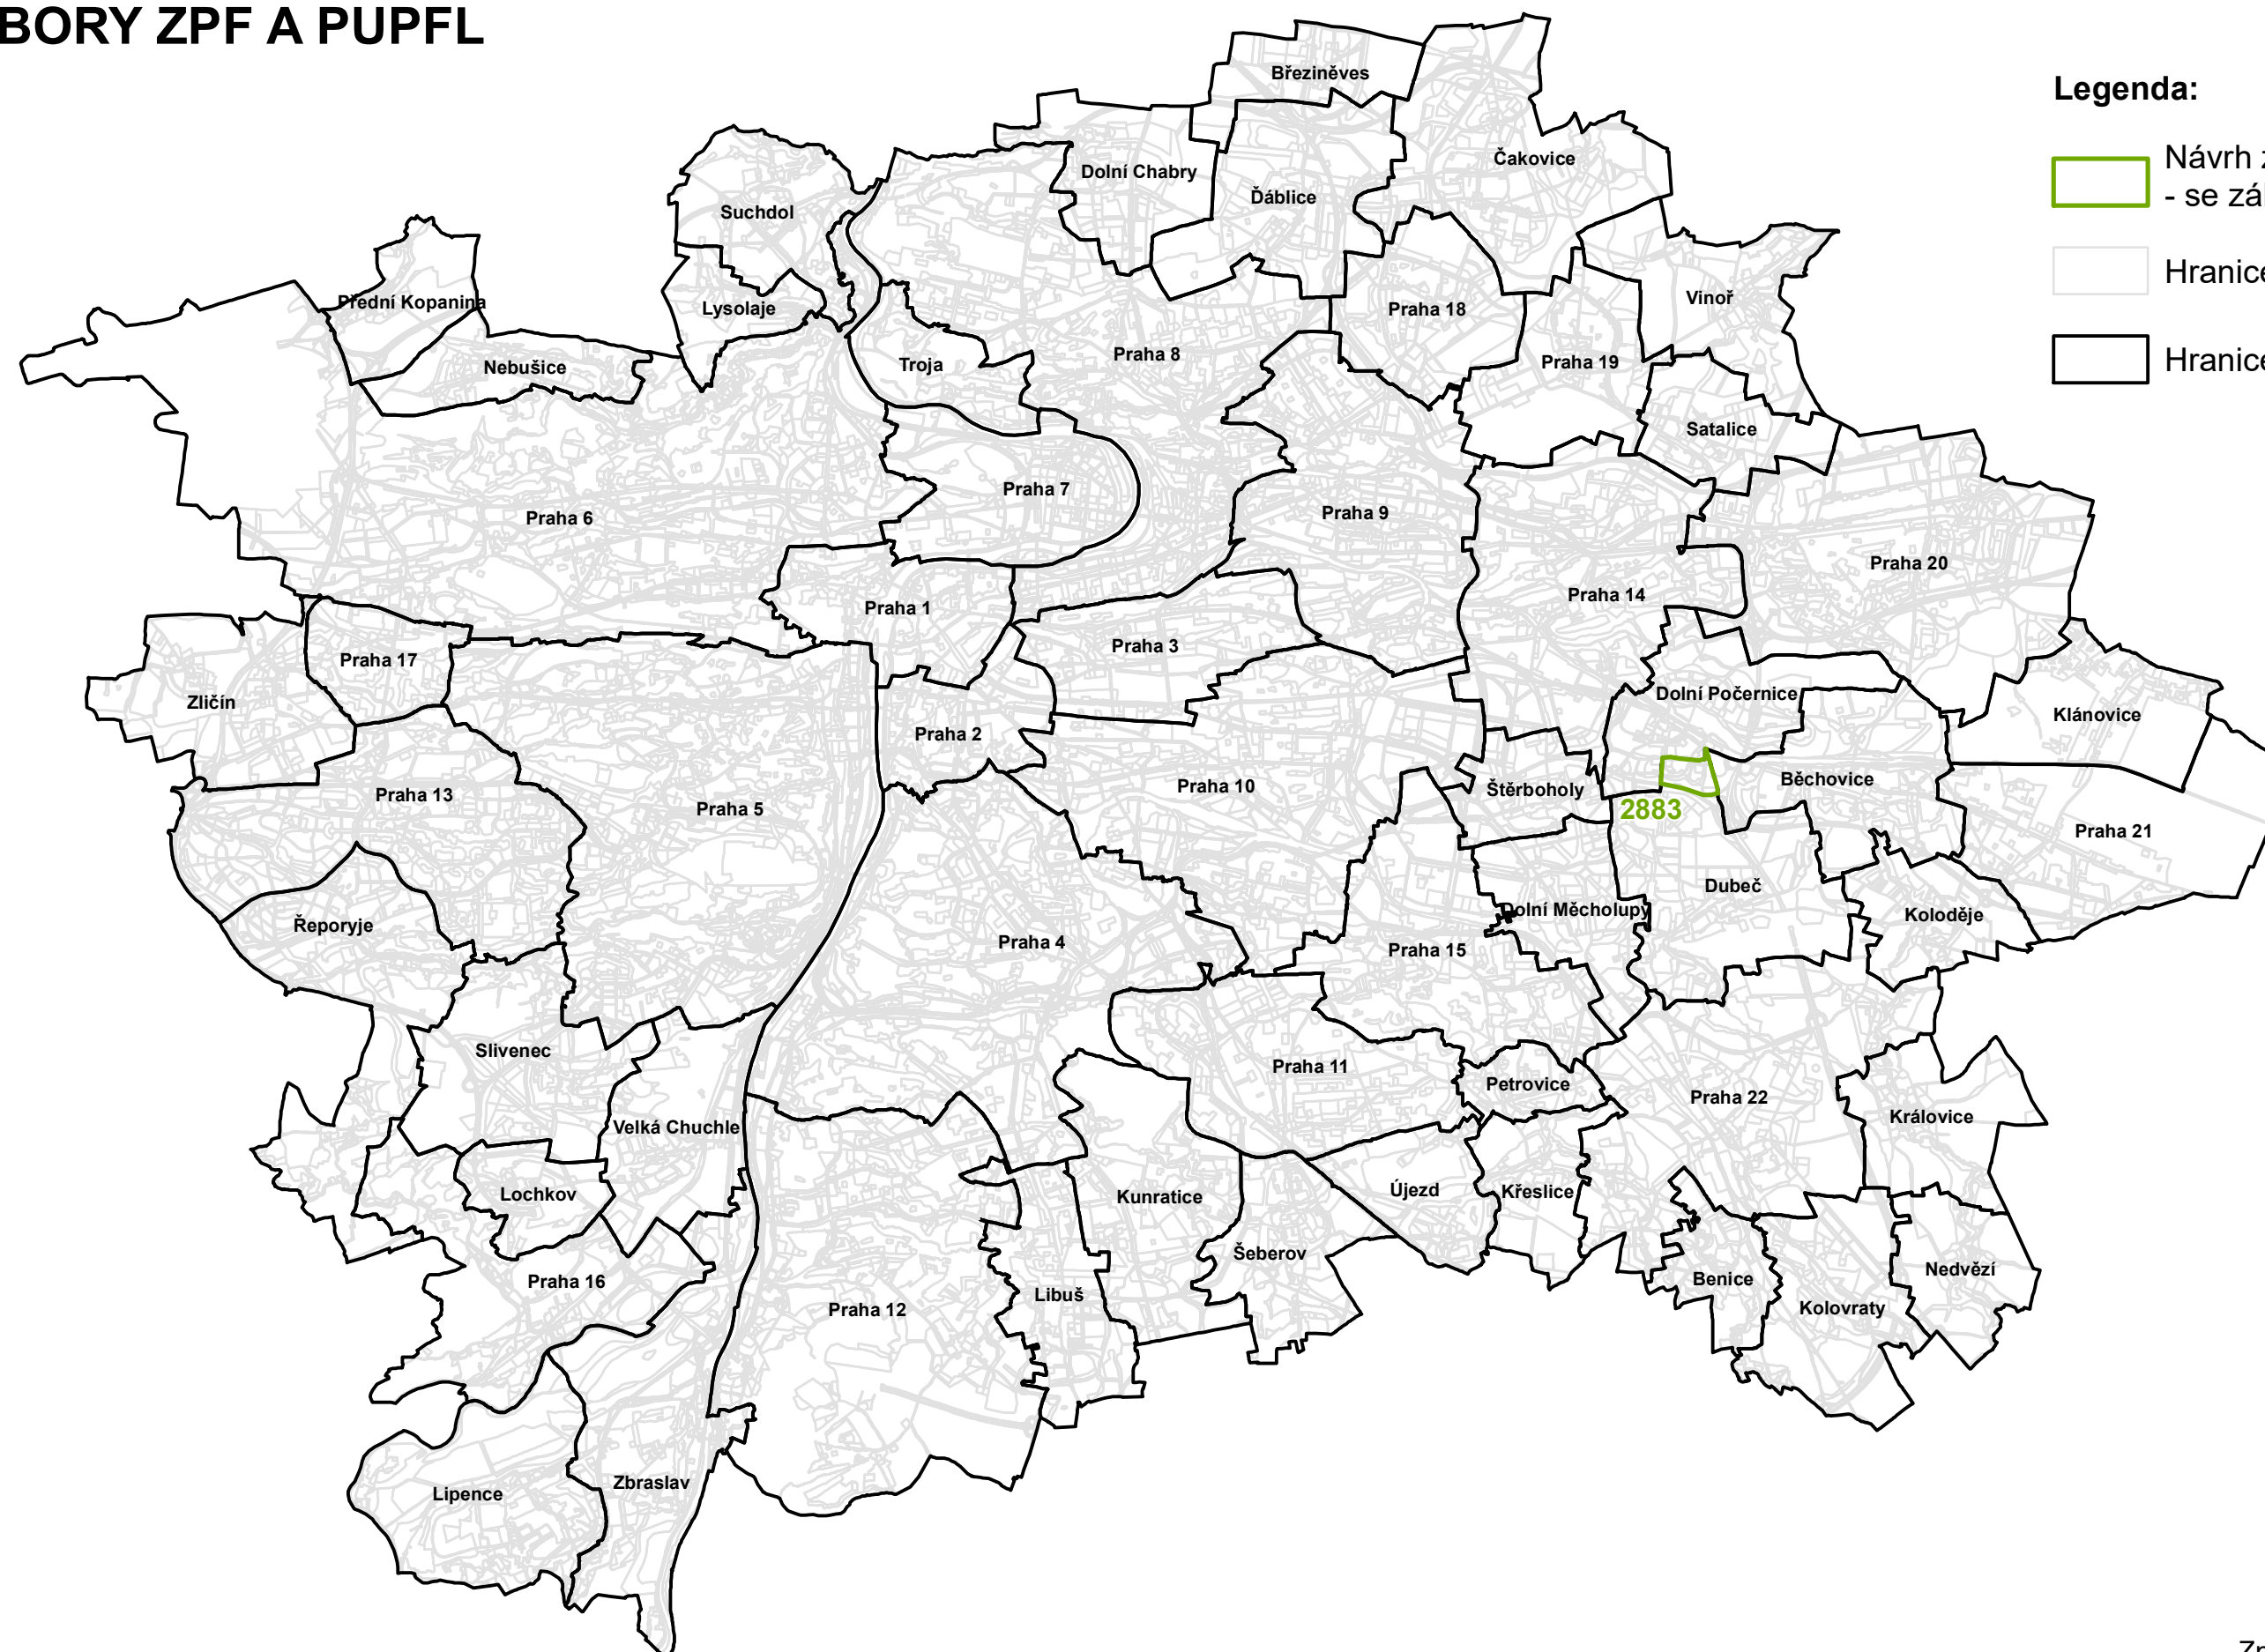

## Legenda:

-  Návrh změny 2883/00 - se zábořem ZPF
-  Hranice funkčních ploch
-  Hranice městských částí