


**Územní opatření o stavební uzávěře
pro stavbu č. 520 – Březiněves – Satalice Pražského okruhu (Silničního okruhu kolem Prahy)**

Grafická část

STAVEBNÍ UZÁVĚRA PRO STAVBU PRAŽSKÉHO OKRUHU (Č. 520)

Klad listů

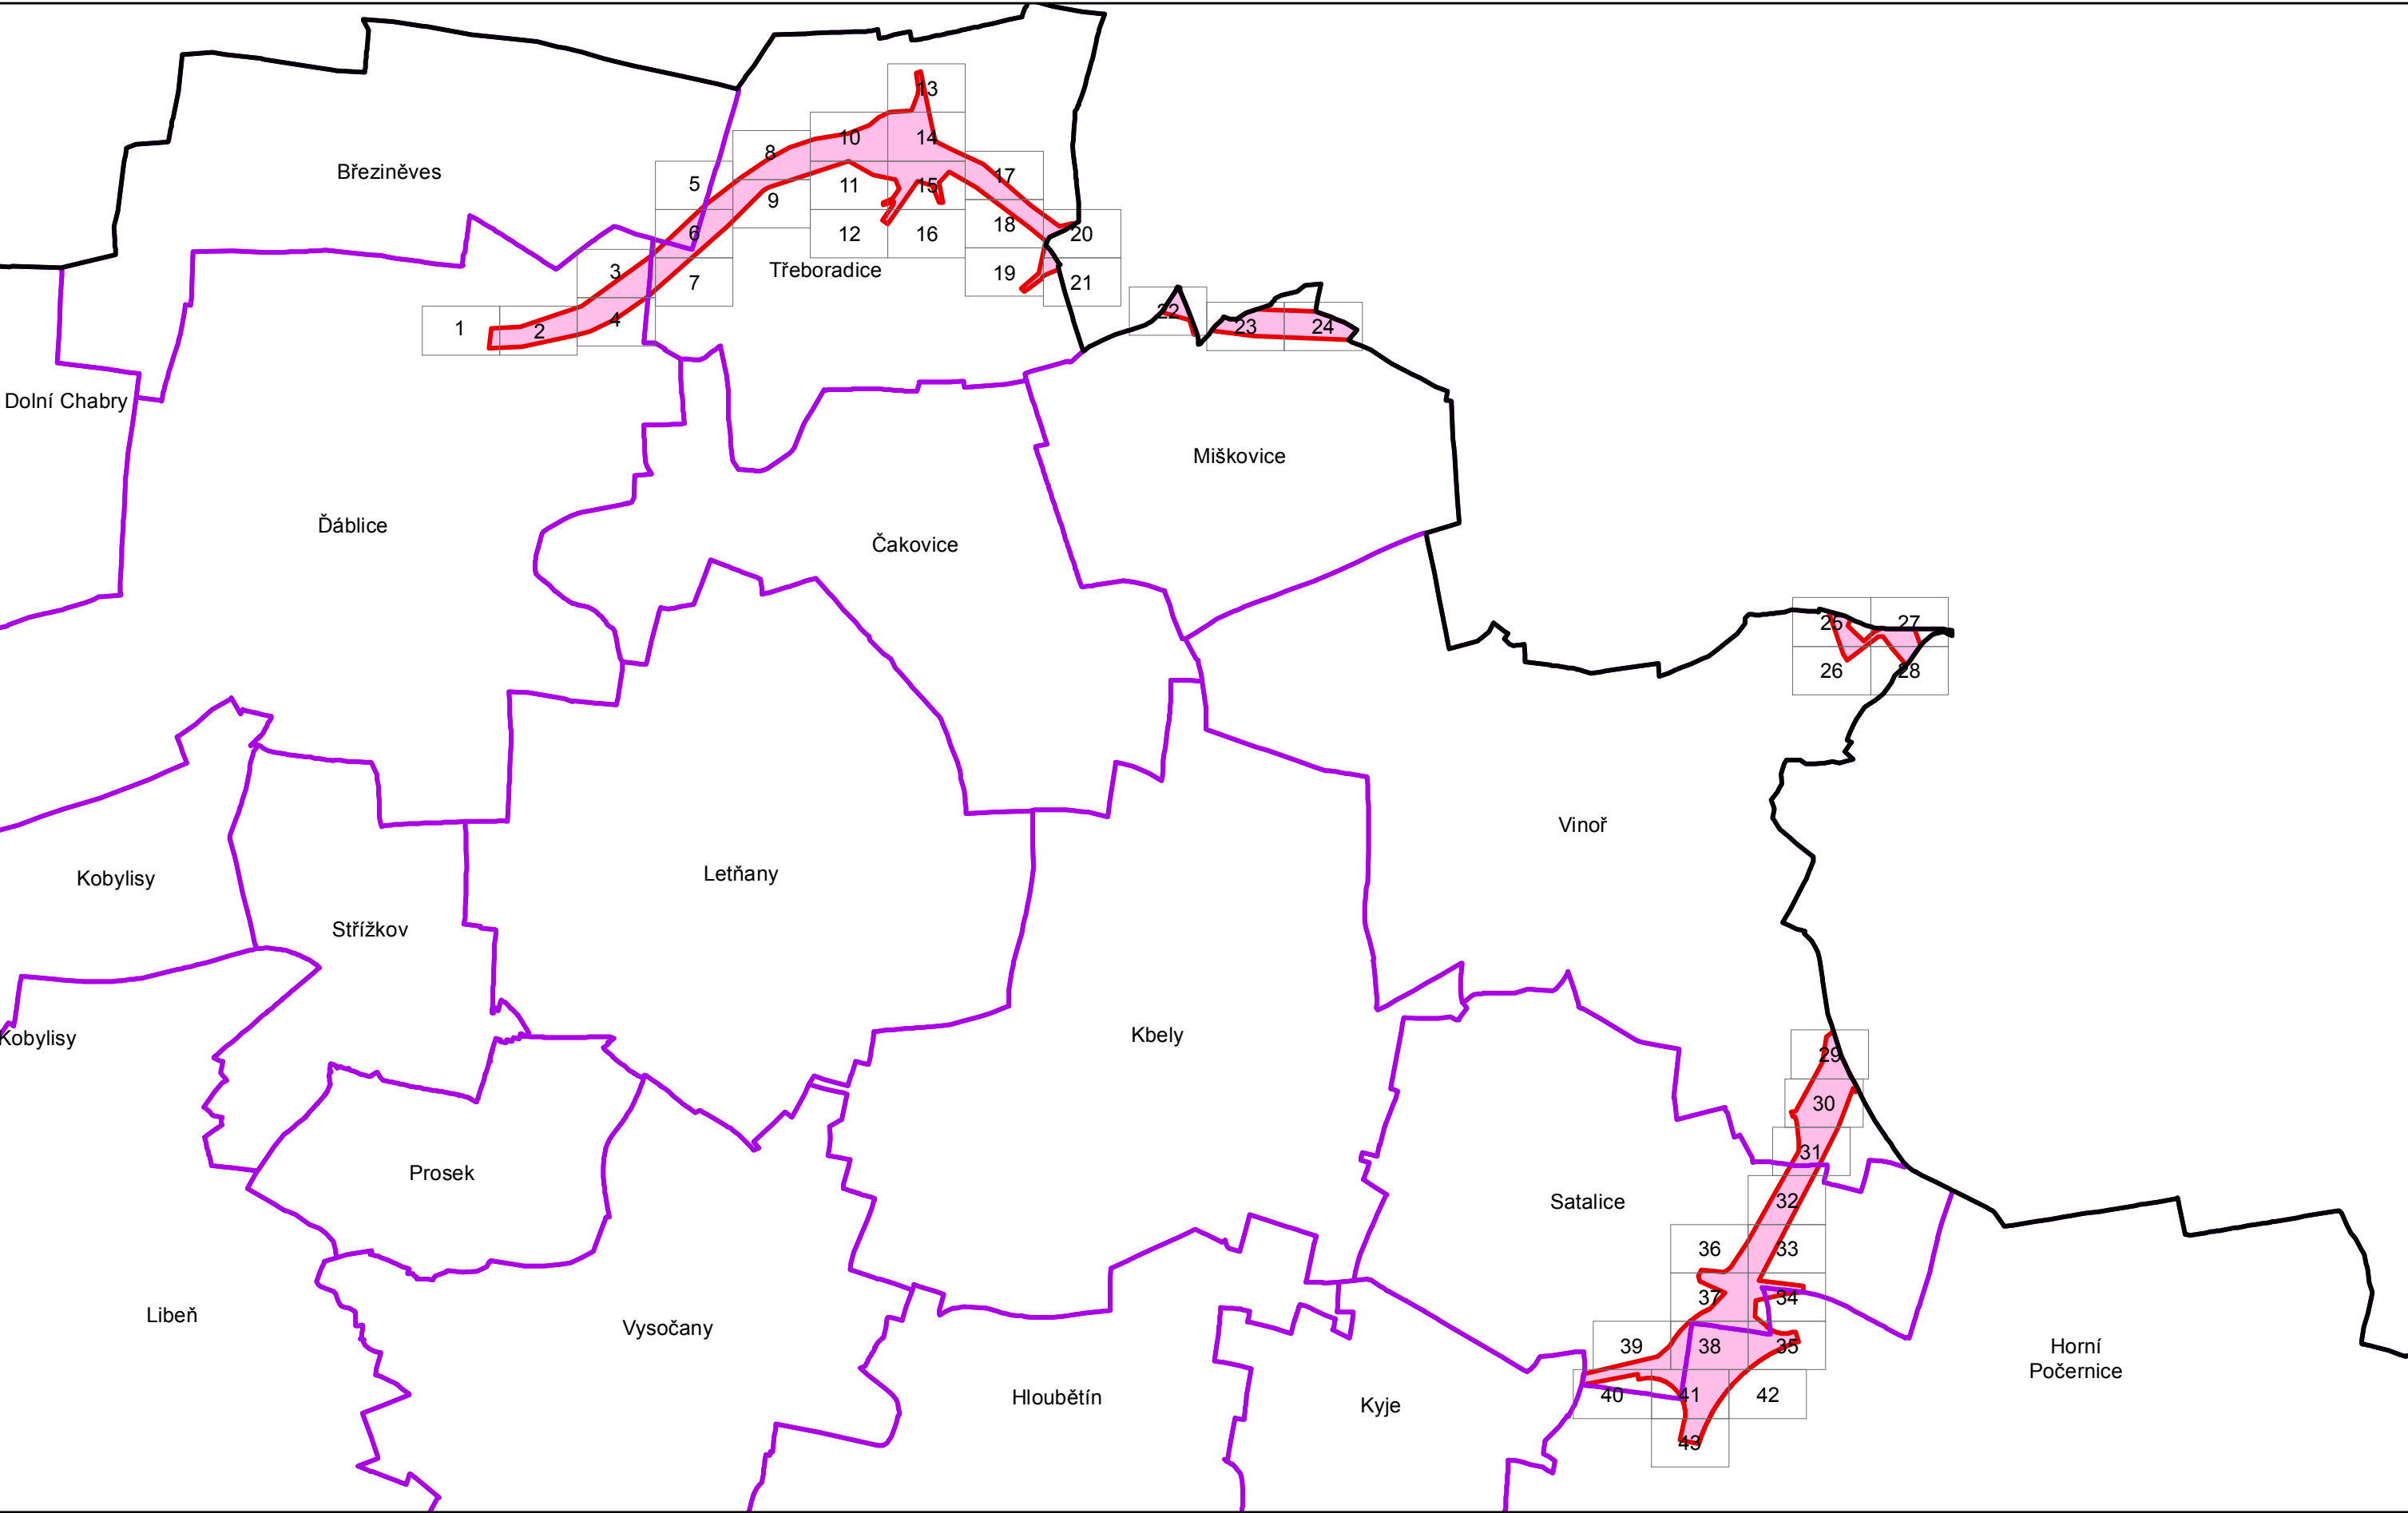

STAVEBNÍ UZÁVĚRA PRO STAVBU PRAŽSKÉHO OKRUHU (Č. 520)

Katastrální území: Ďáblice

List 1



IPR
PRAHA



prostor stavební uzávěry pro stavbu č. 520



hranice katastrálního území



hranice Prahy



parcely




polohopisná kresba technické mapy

Zdroj dat: Digitální mapa Prahy

STAVEBNÍ UZÁVĚRA PRO STAVBU PRAŽSKÉHO OKRUHU (Č. 520)

Katastrální území: Ďáblice


List 2

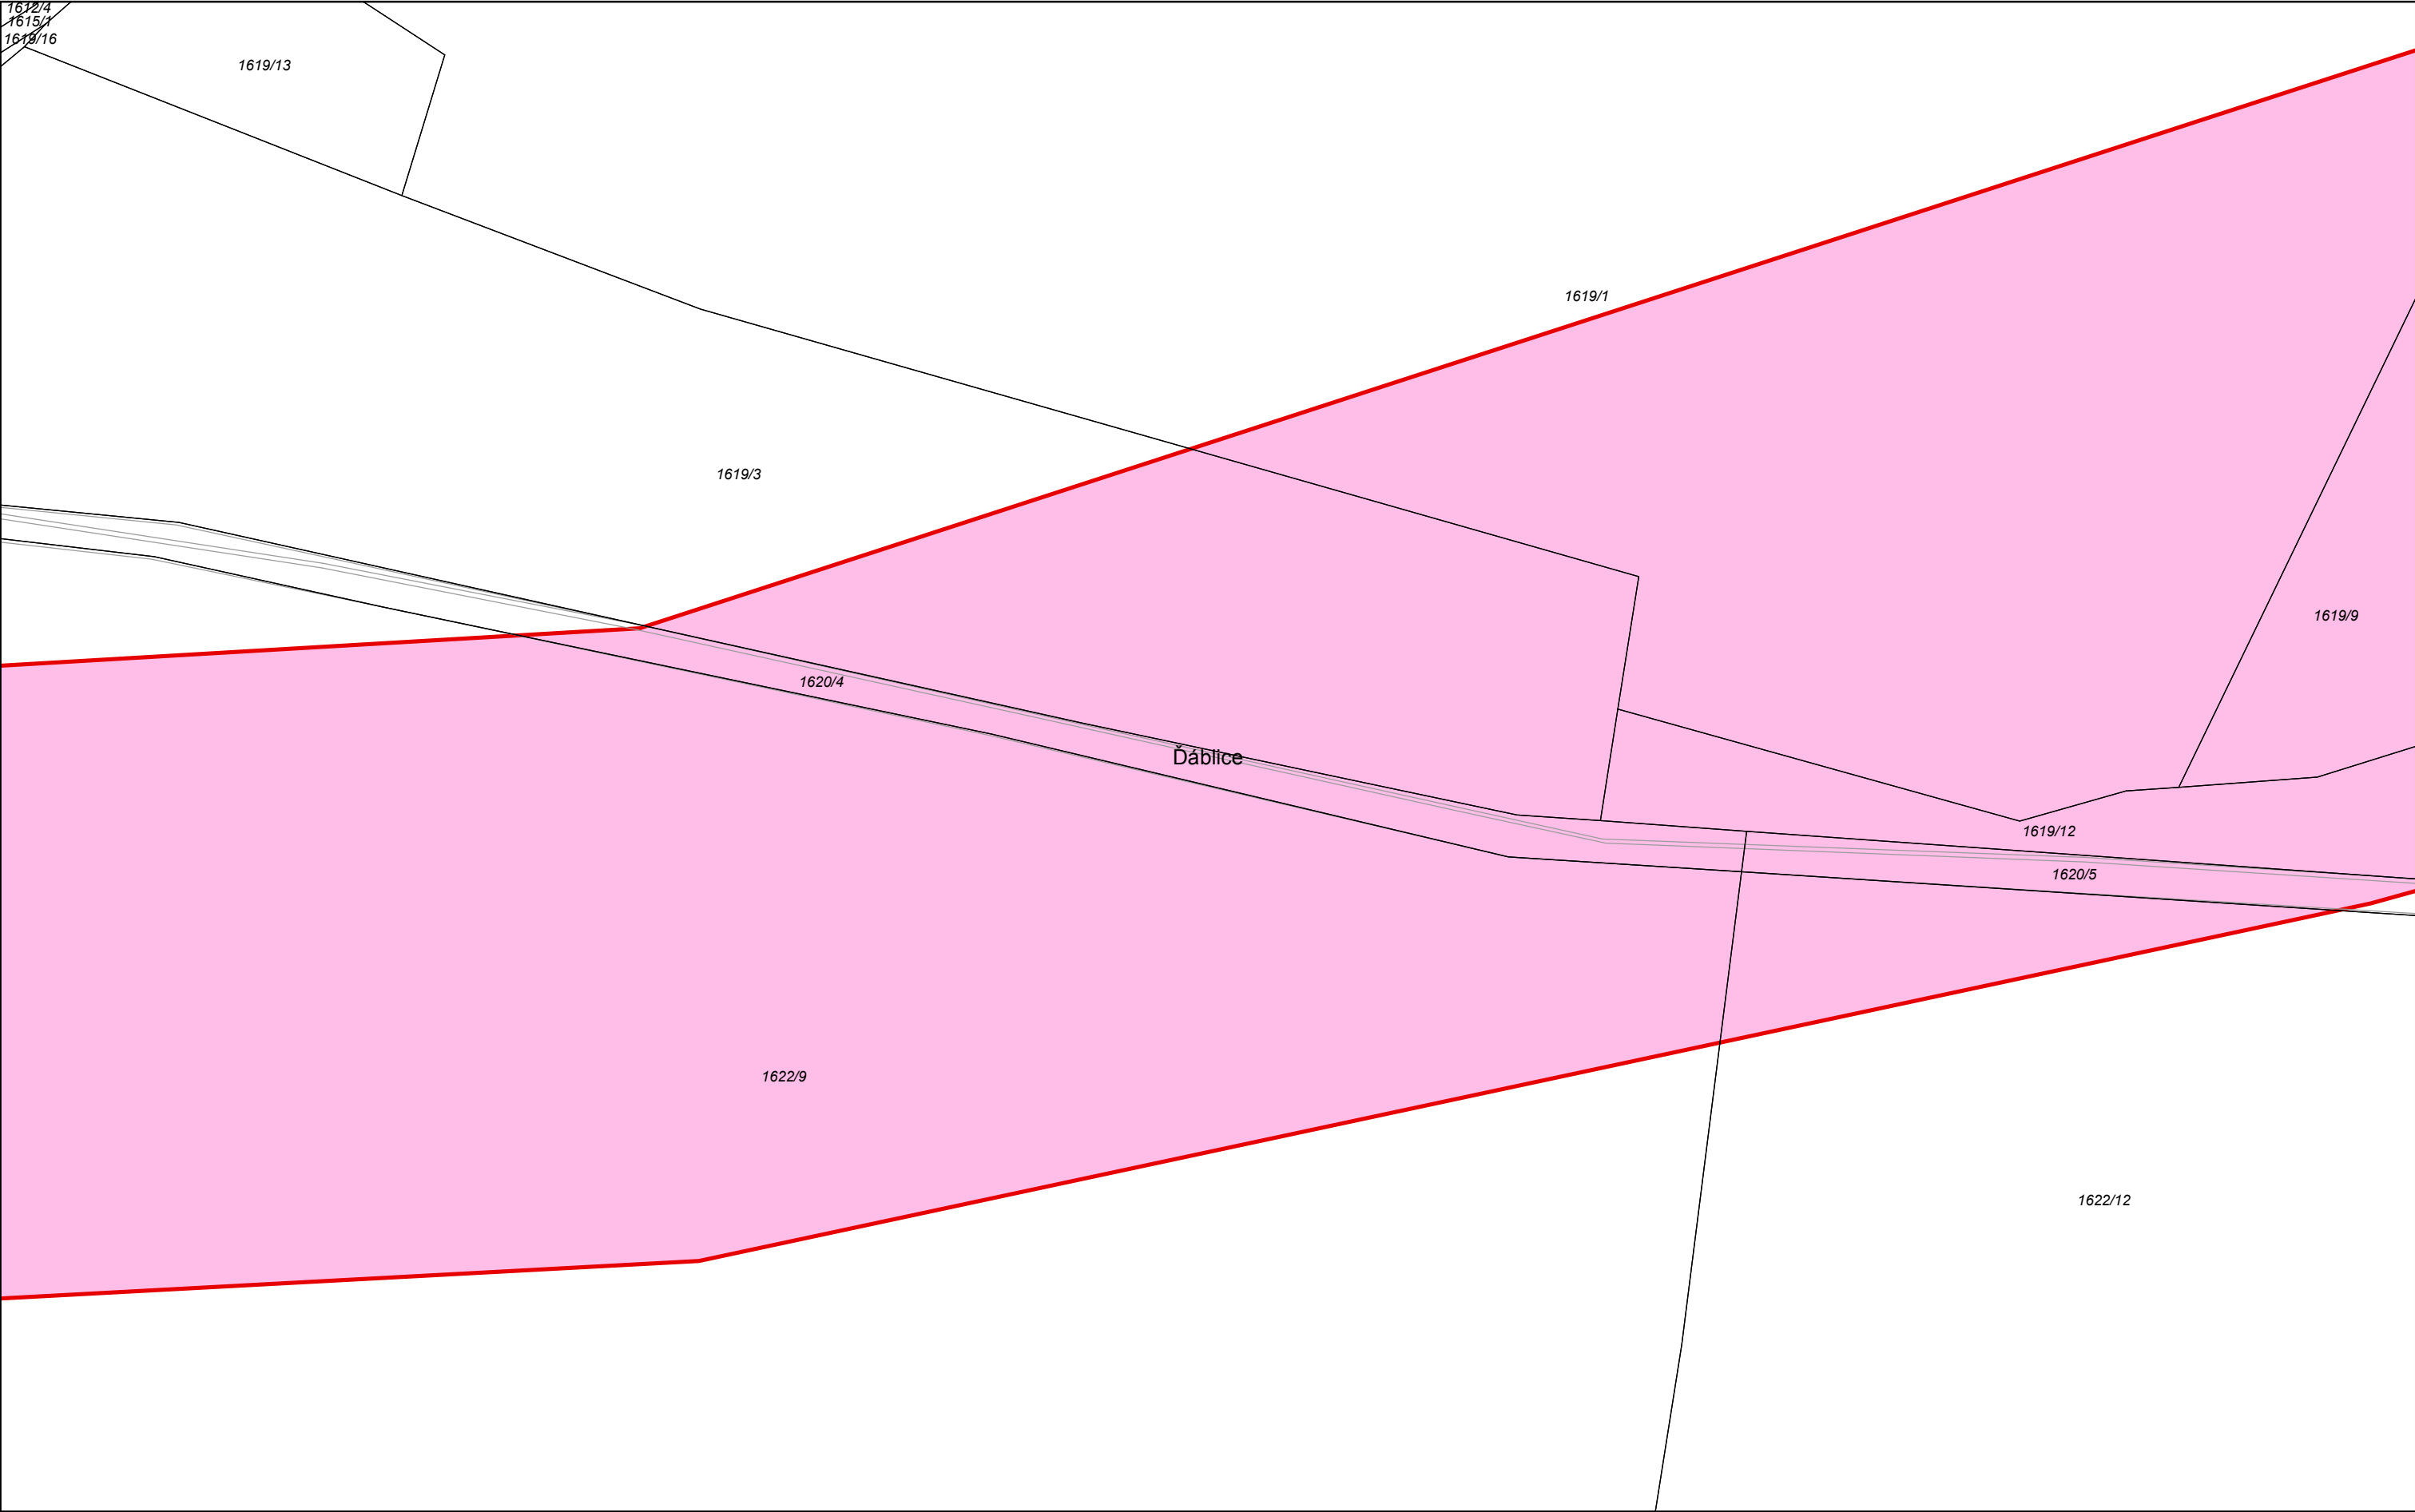

STAVEBNÍ UZÁVĚRA PRO STAVBU PRAŽSKÉHO OKRUHU (Č. 520)

Katastrální území: Ďáblice, Třeboradice


List 3

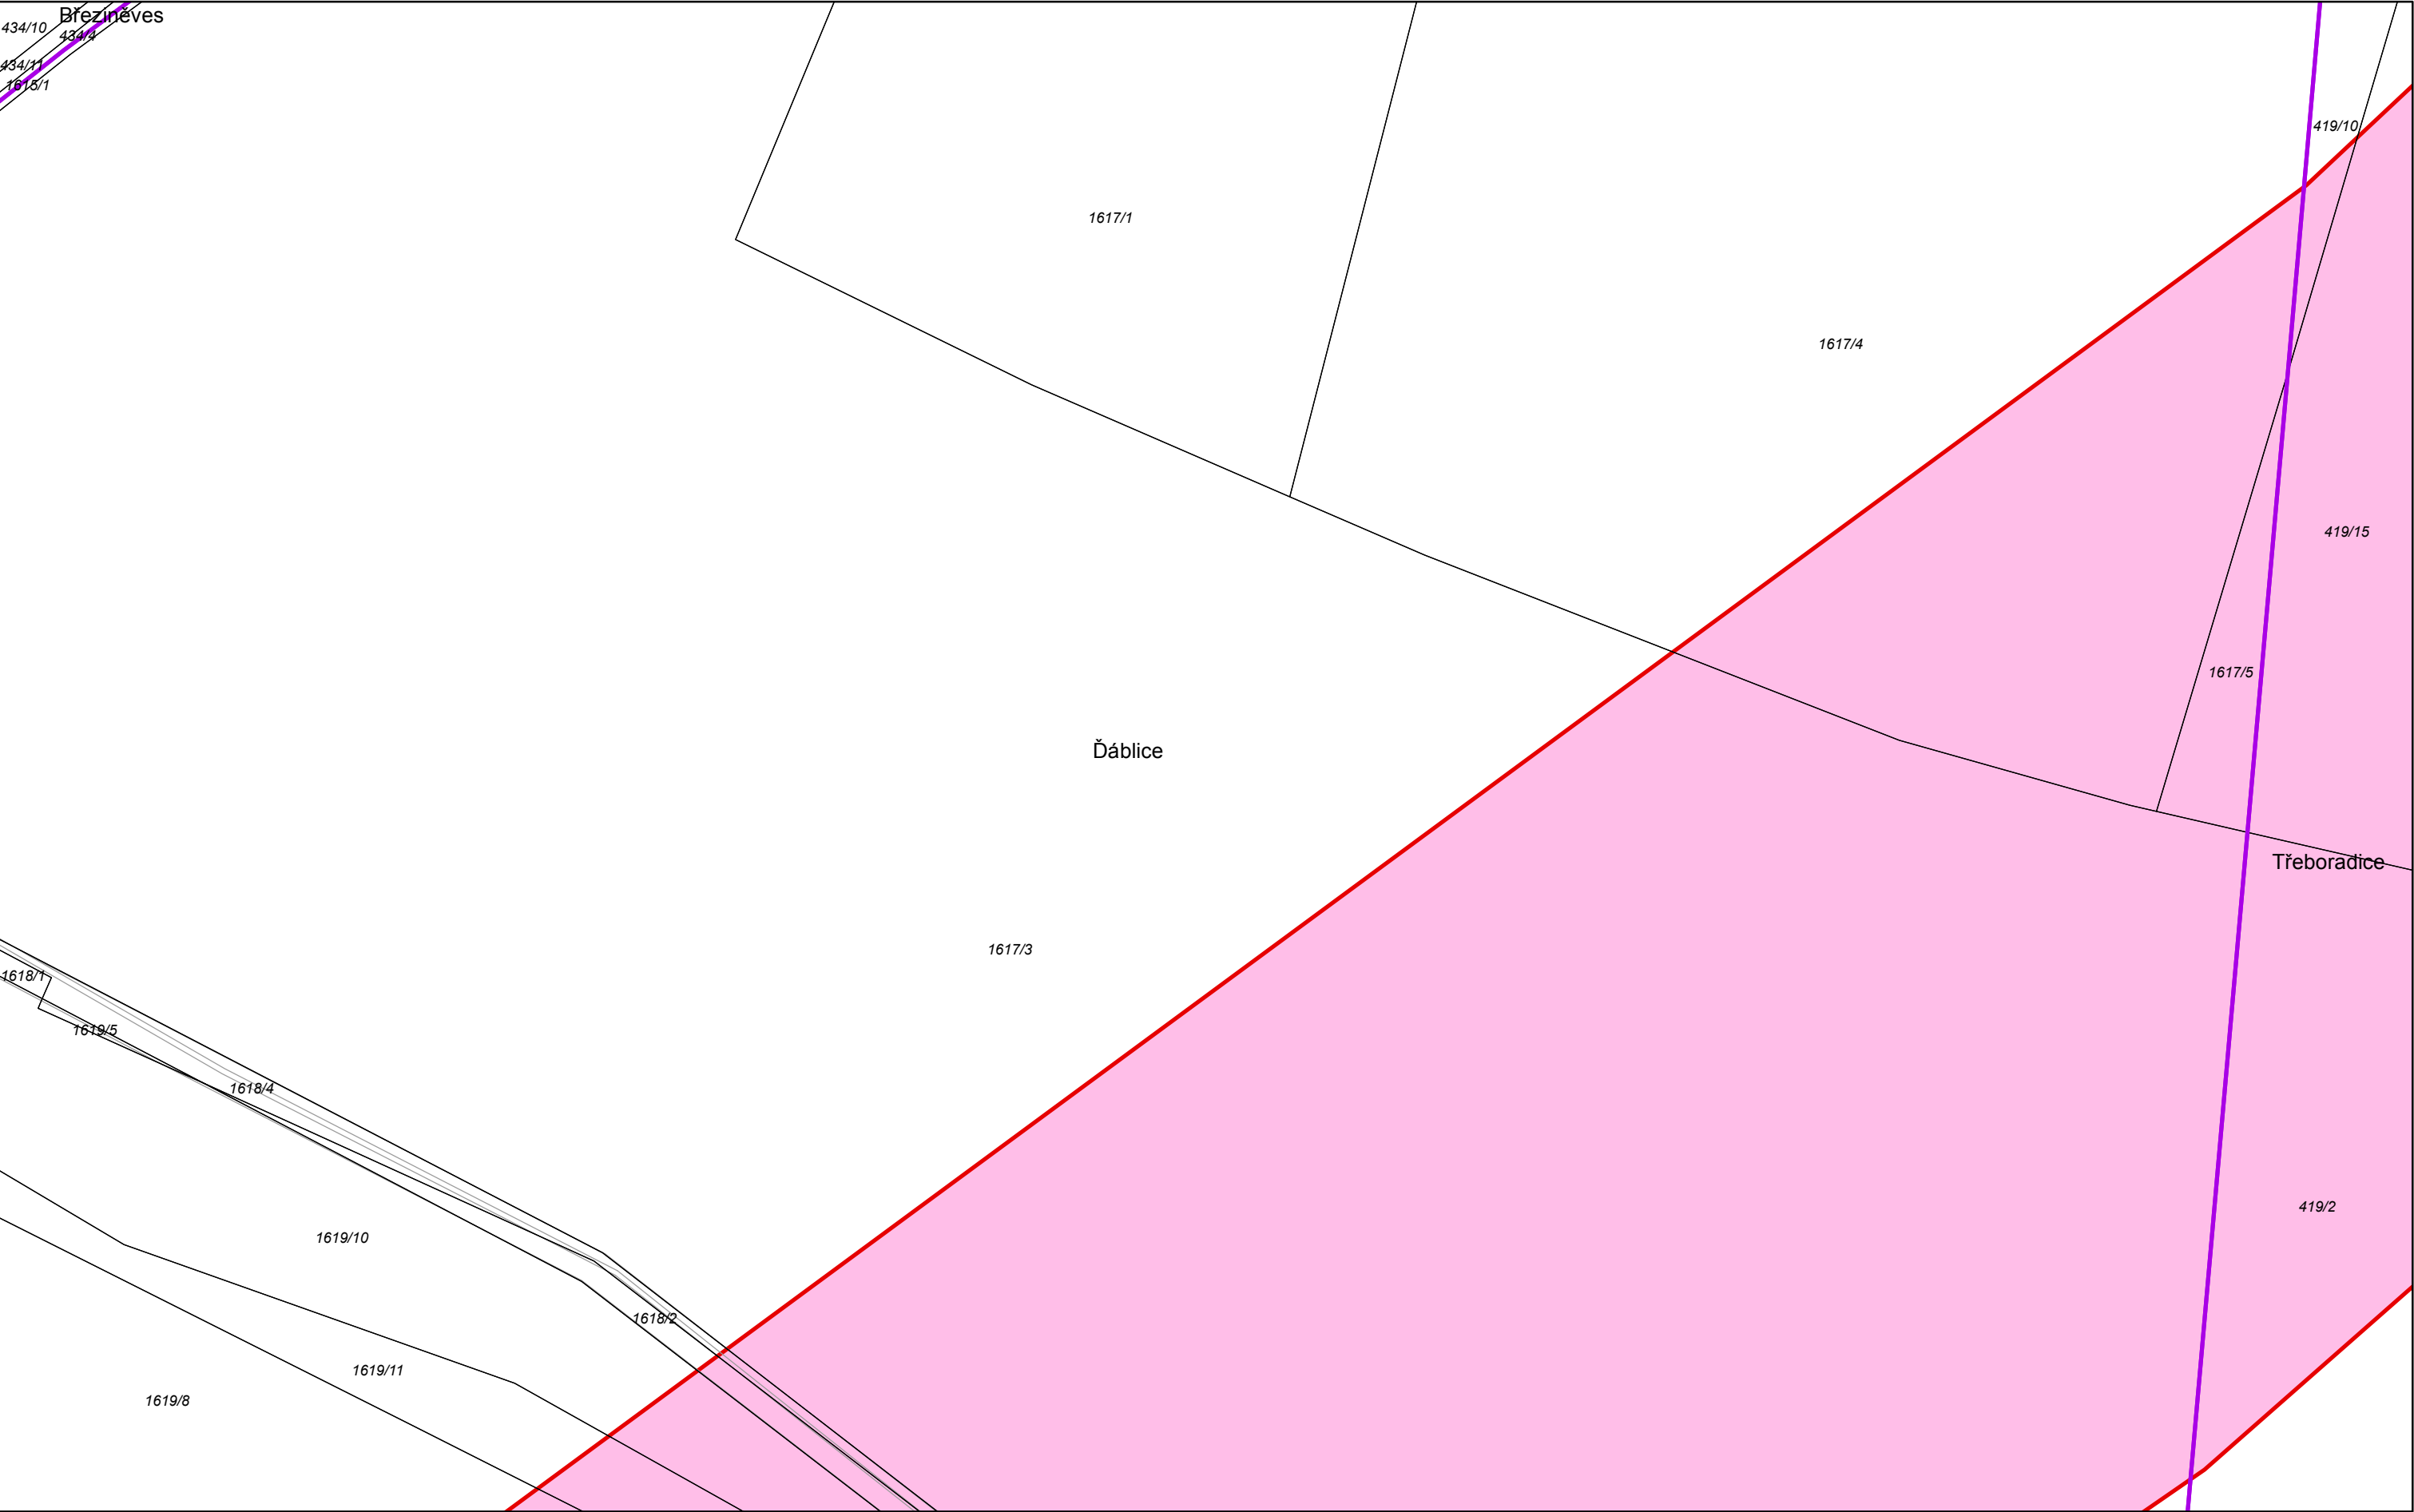

STAVEBNÍ UZÁVĚRA PRO STAVBU PRAŽSKÉHO OKRUHU (Č. 520)

Katastrální území: Ďáblice


List 4

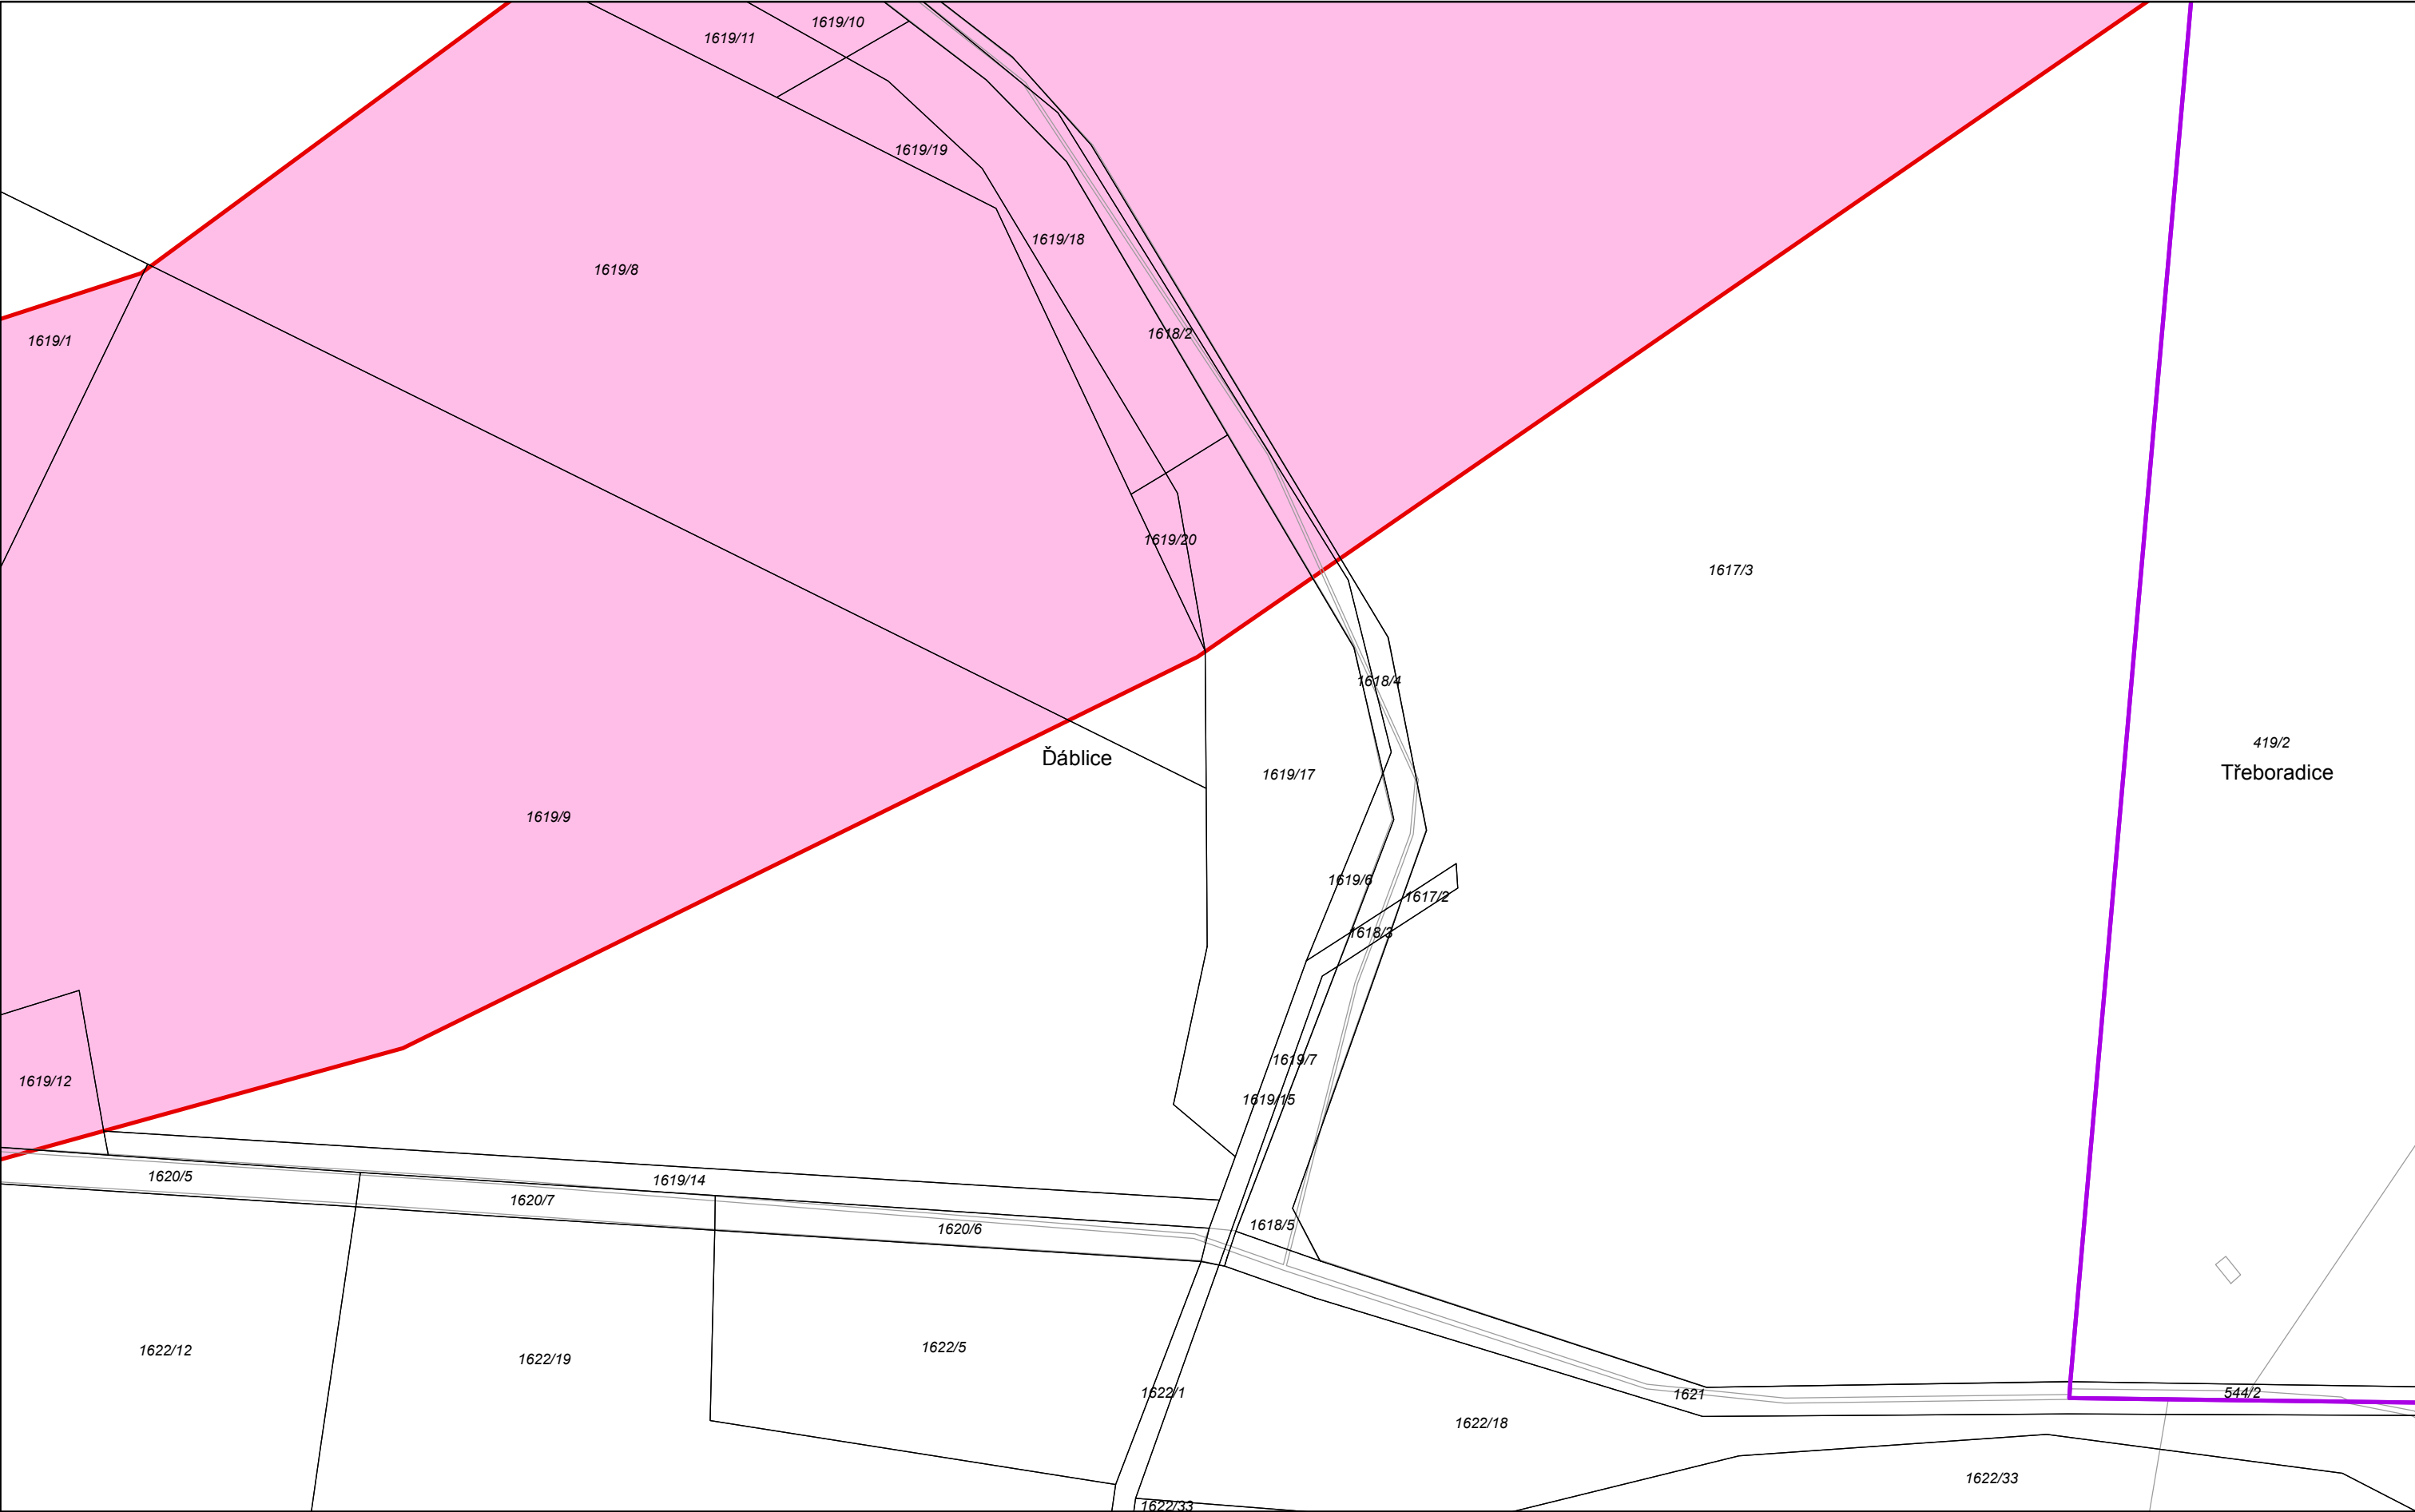

STAVEBNÍ UZÁVĚRA PRO STAVBU PRAŽSKÉHO OKRUHU (Č. 520)

Katastrální území: Březiněves, Třeboradice

List 5

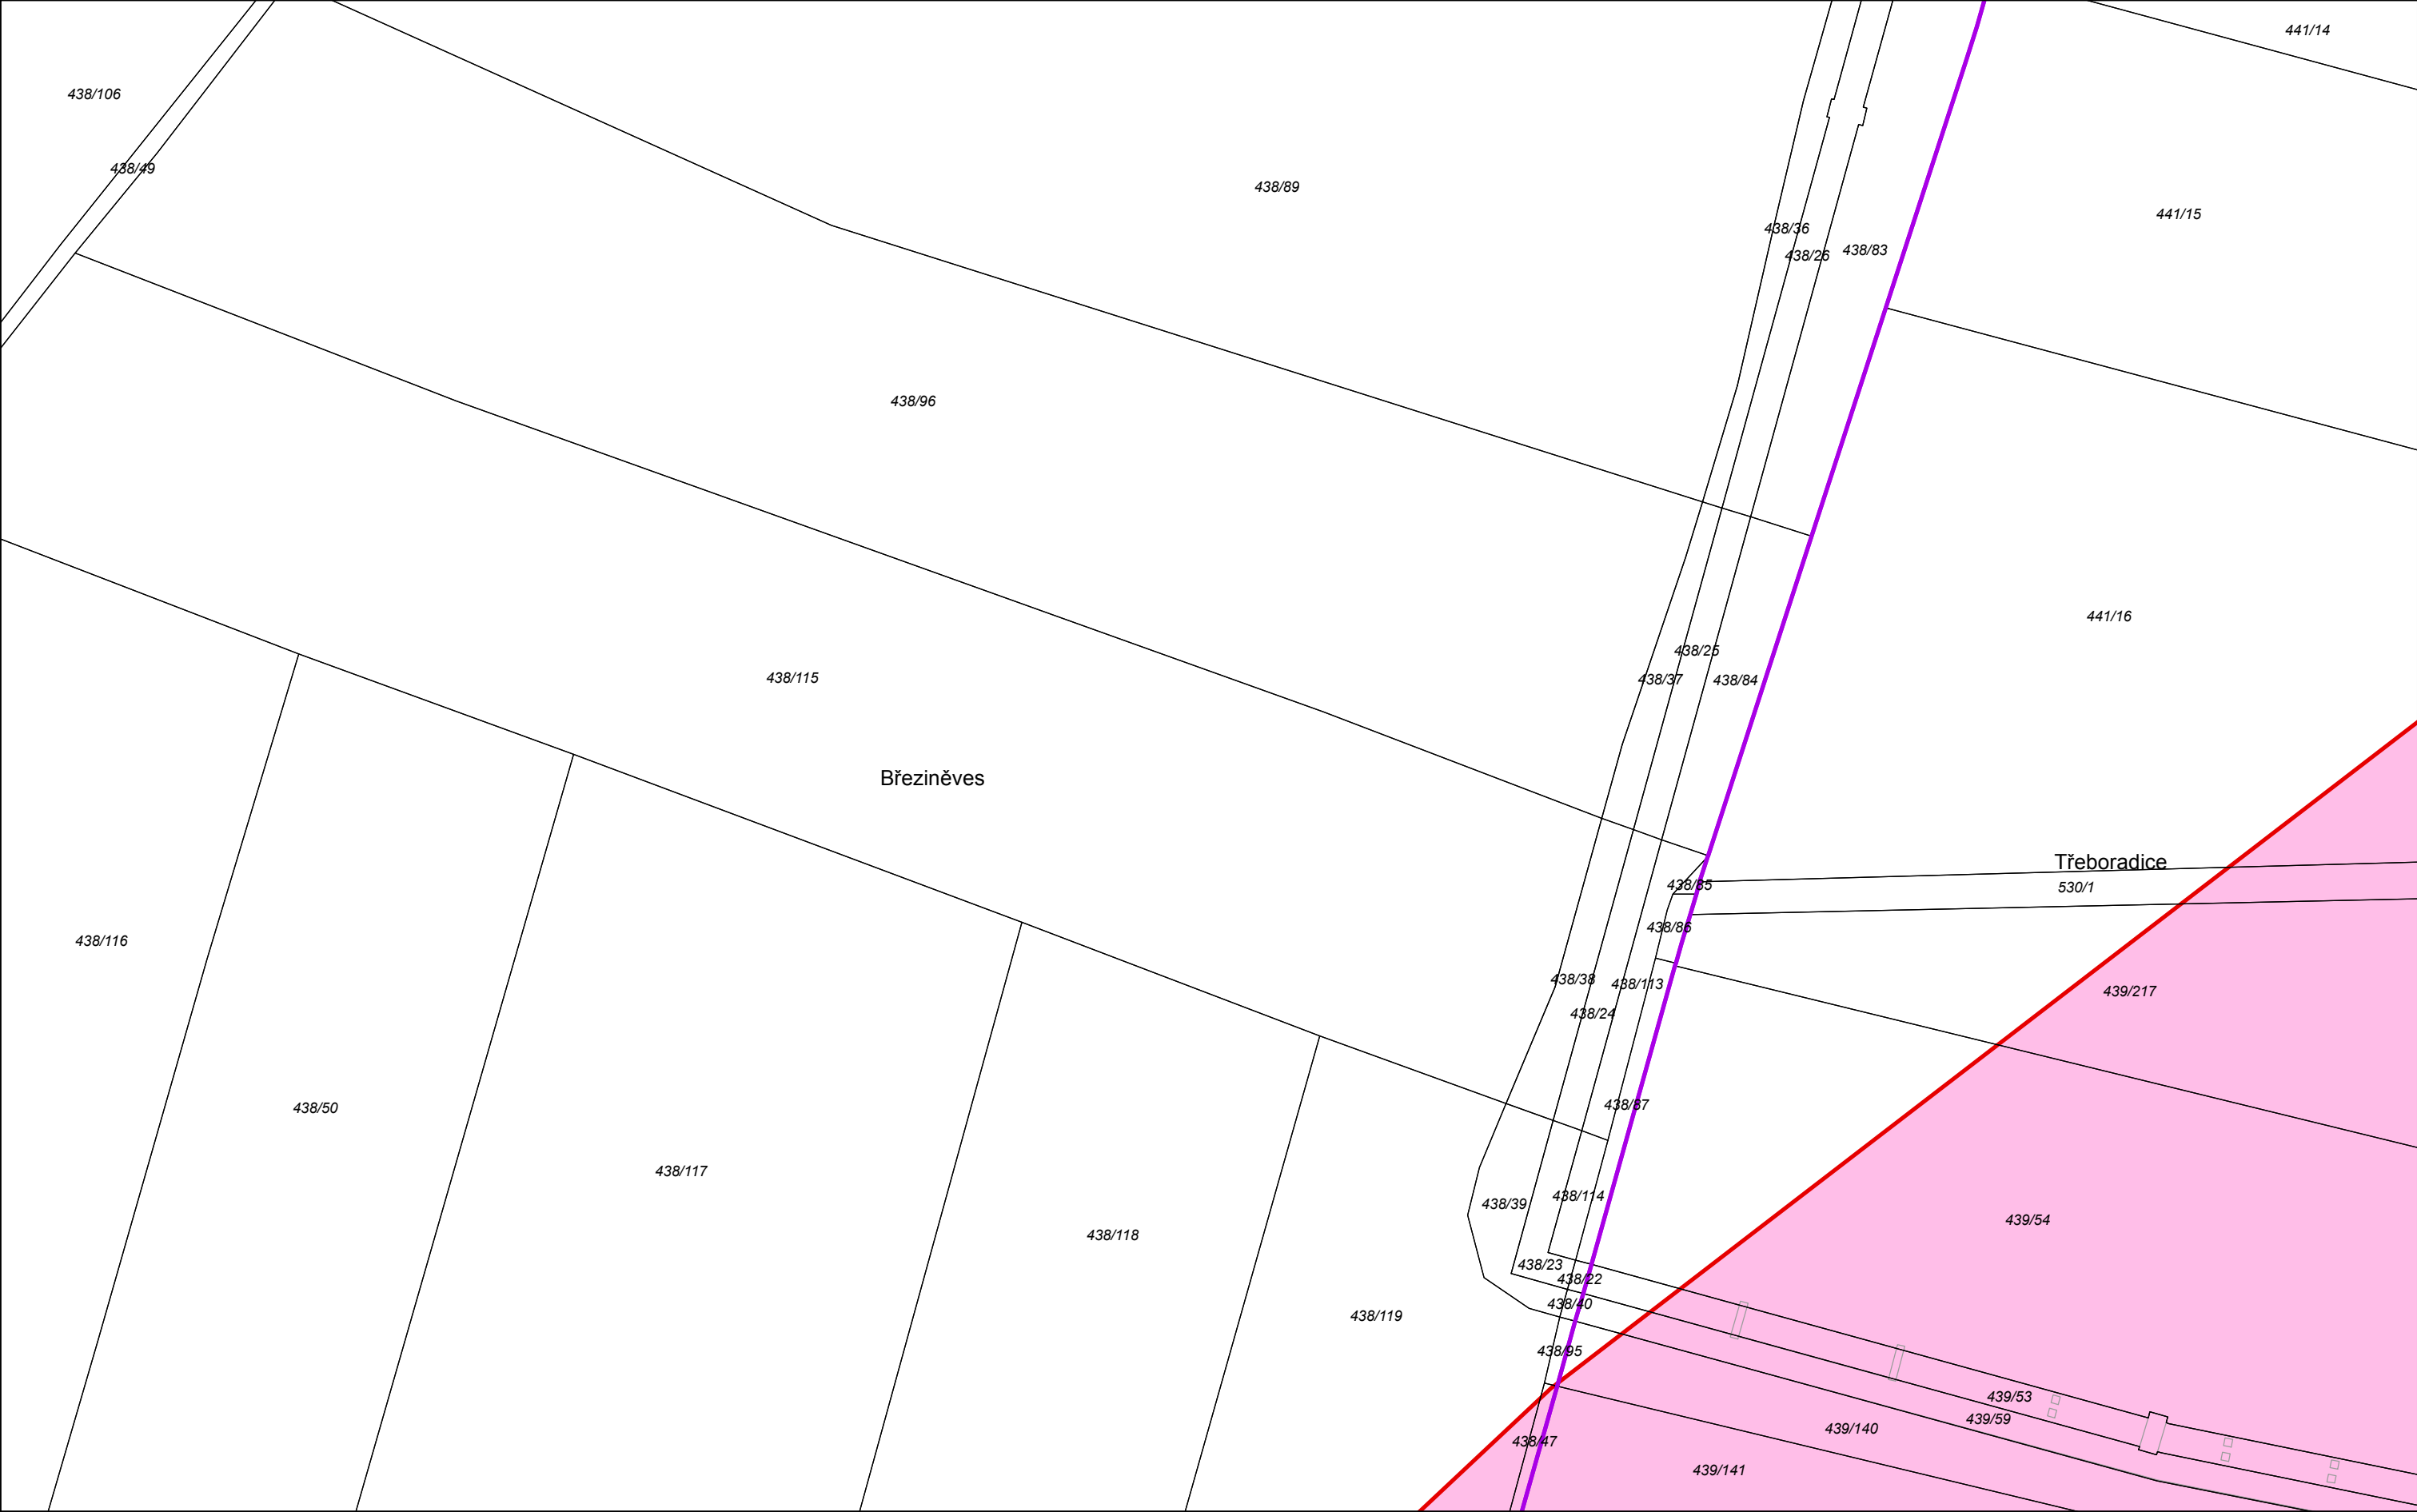

IPR
PRAHA



prostor stavební uzávěry pro stavbu č. 520



hranice katastrálního území



hranice Prahy



parcely




polohopisná kresba technické mapy

Zdroj dat: Digitální mapa Prahy

STAVEBNÍ UZÁVĚRA PRO STAVBU PRAŽSKÉHO OKRUHU (Č. 520)

Katastrální území: Březiněves, Třeboradice


List 6

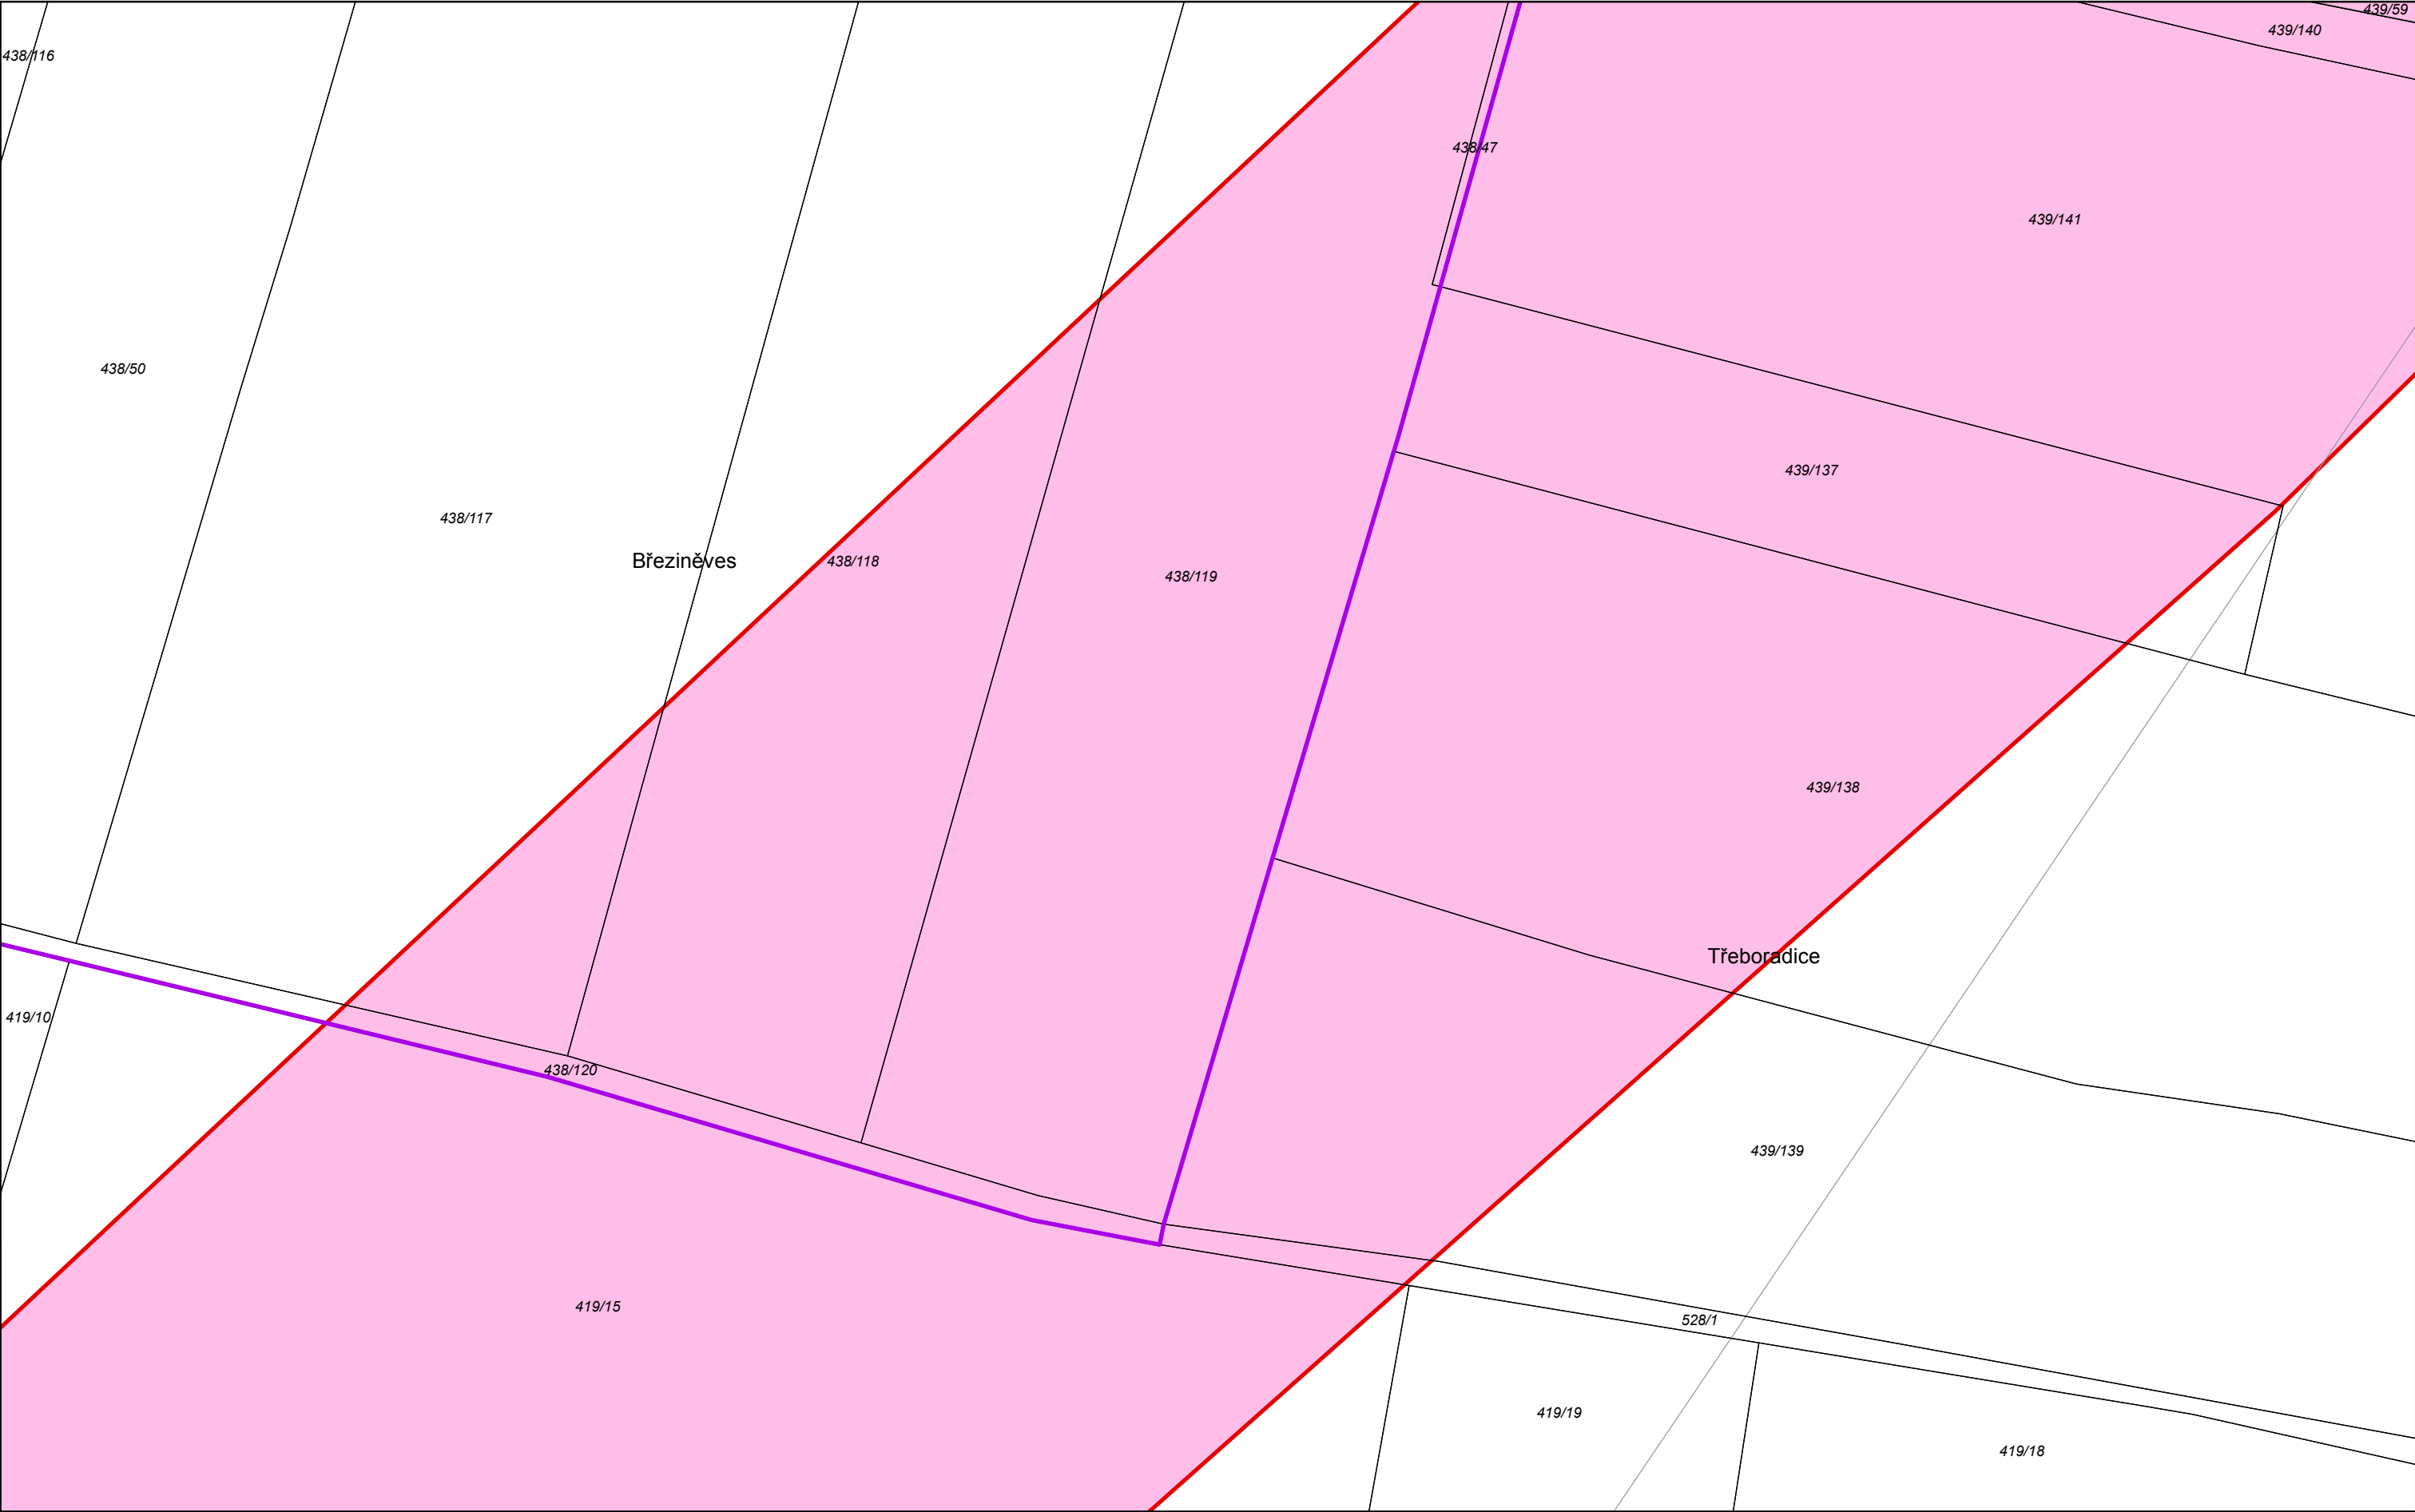

STAVEBNÍ UZÁVĚRA PRO STAVBU PRAŽSKÉHO OKRUHU (Č. 520)

Katastrální území: Třeboradice

List 7

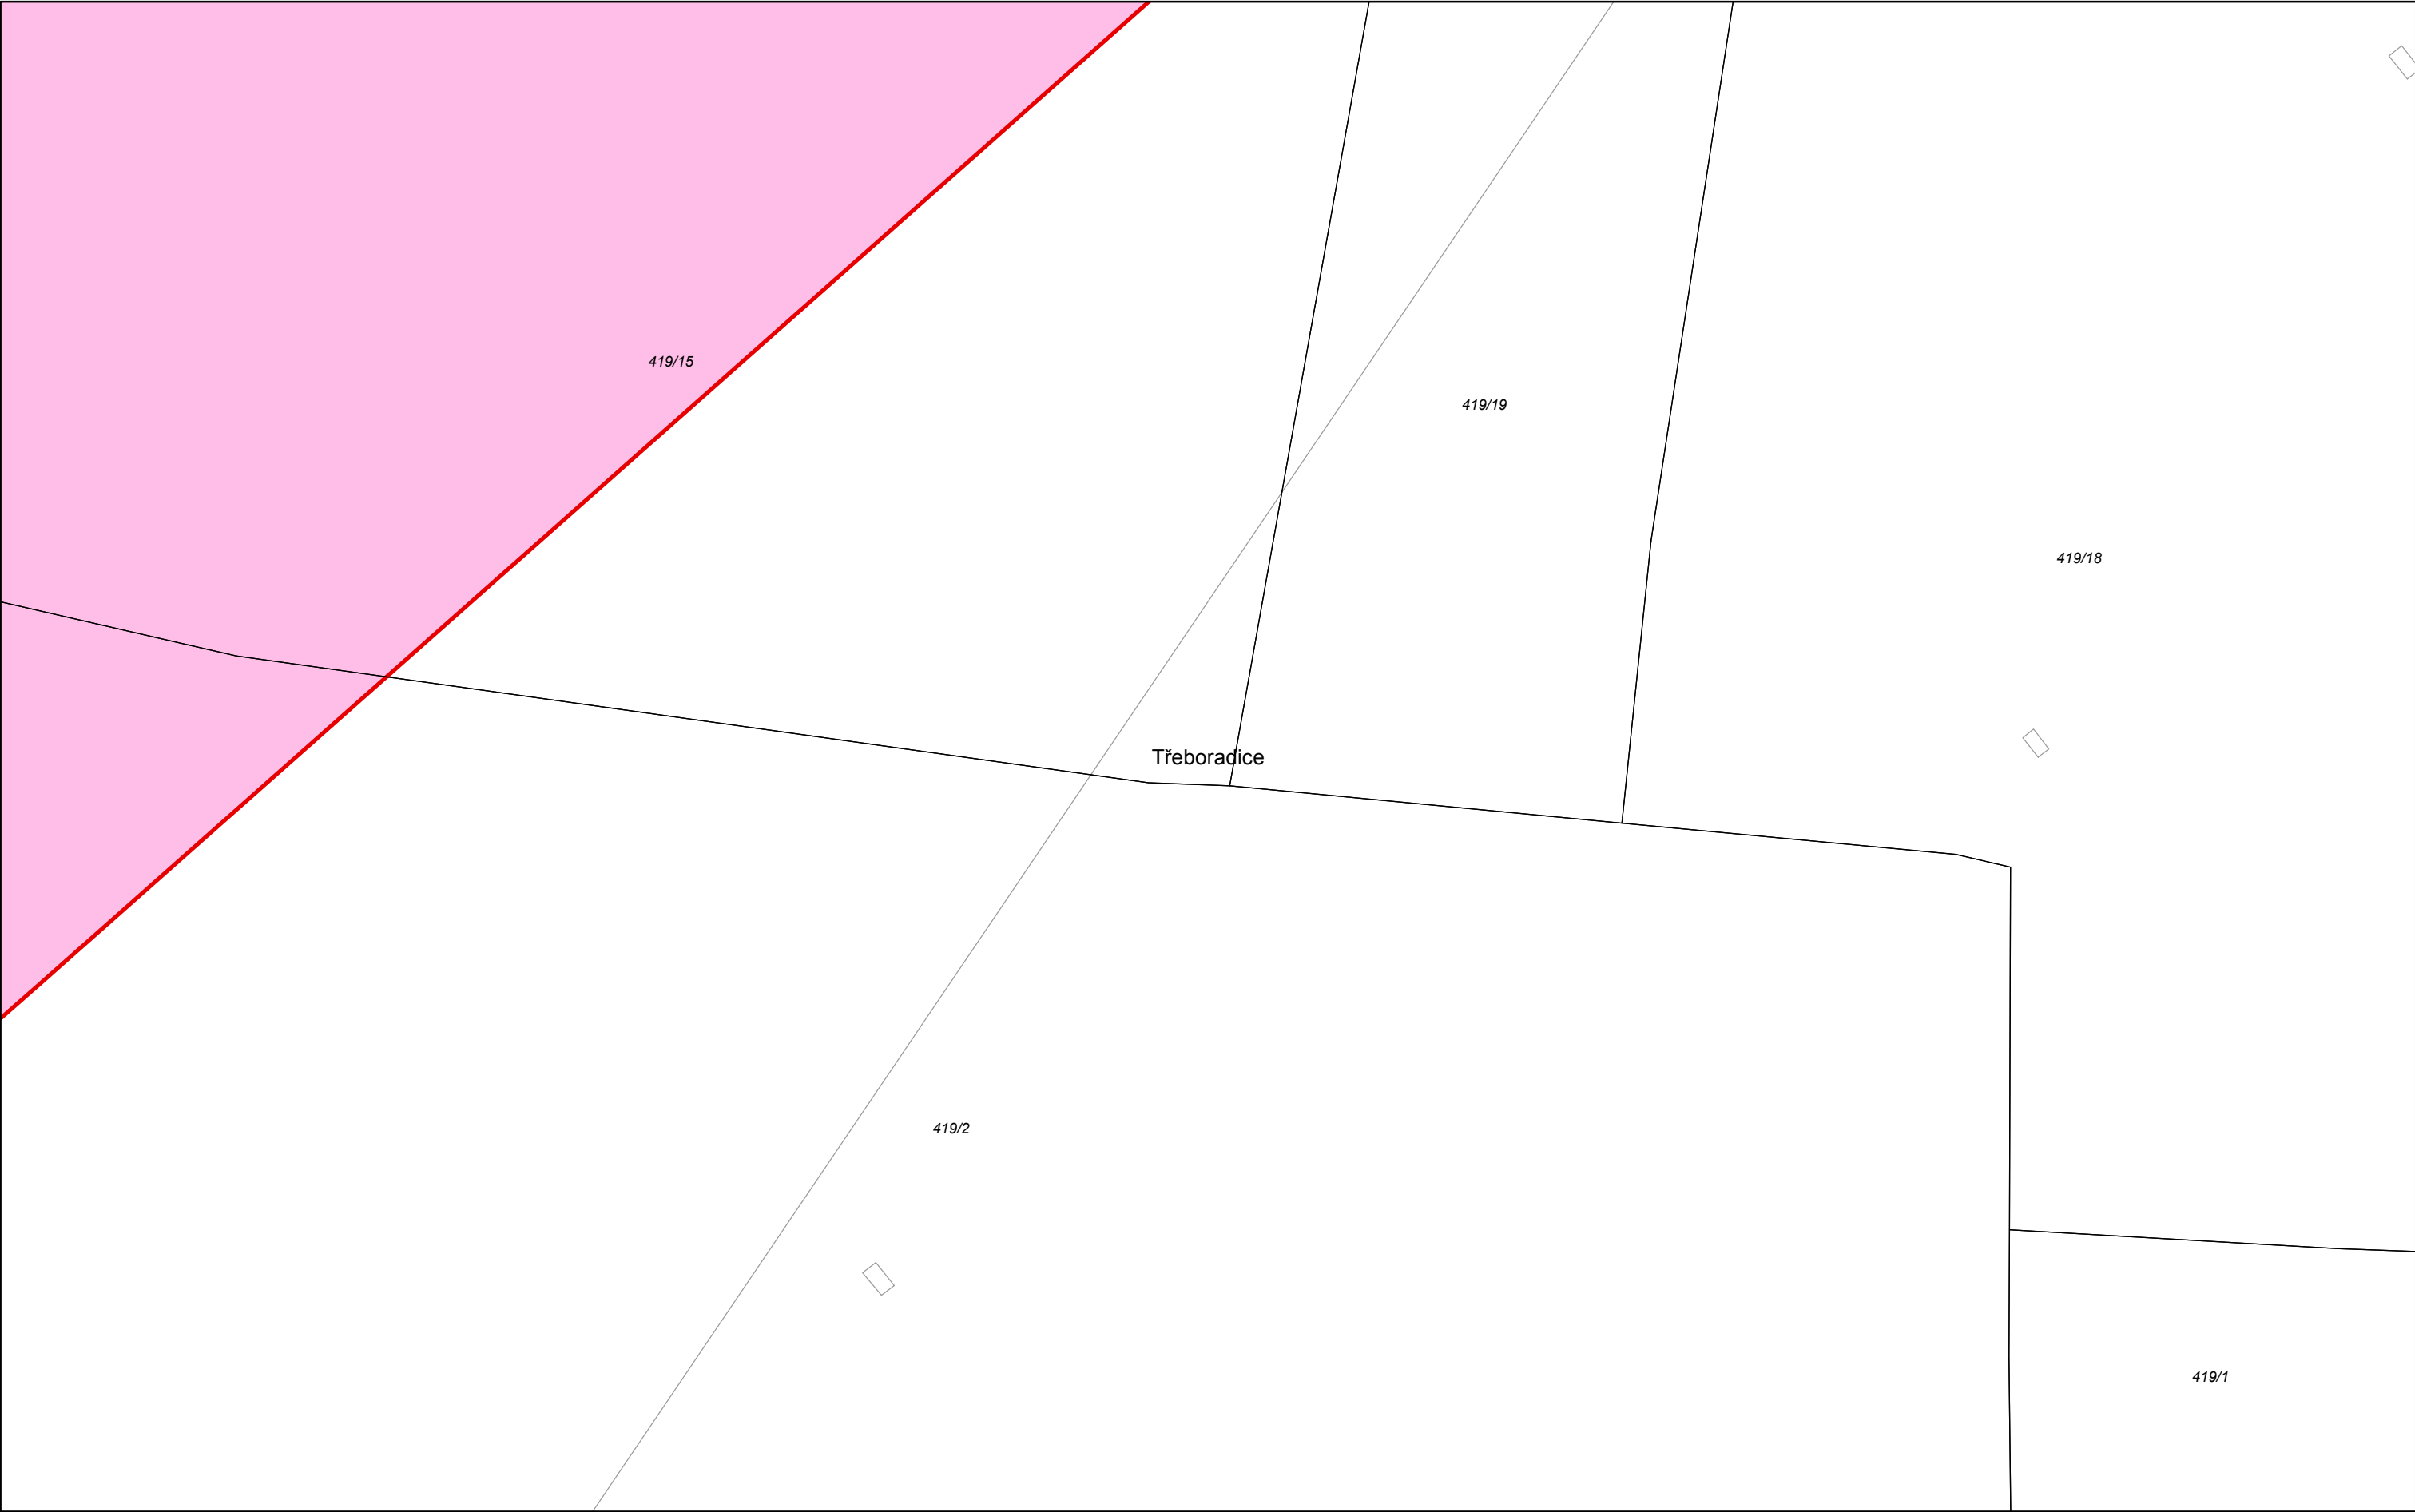

IPR
PRAHA

Říjen 2019



prostor stavební uzávěry pro stavbu č. 520



hranice katastrálního území



hranice Prahy



parcely



polohopisná kresba technické mapy


Zdroj dat: Digitální mapa Prahy

1:1 000

STAVEBNÍ UZÁVĚRA PRO STAVBU PRAŽSKÉHO OKRUHU (Č. 520)

Katastrální území: Třeboradice


List 8

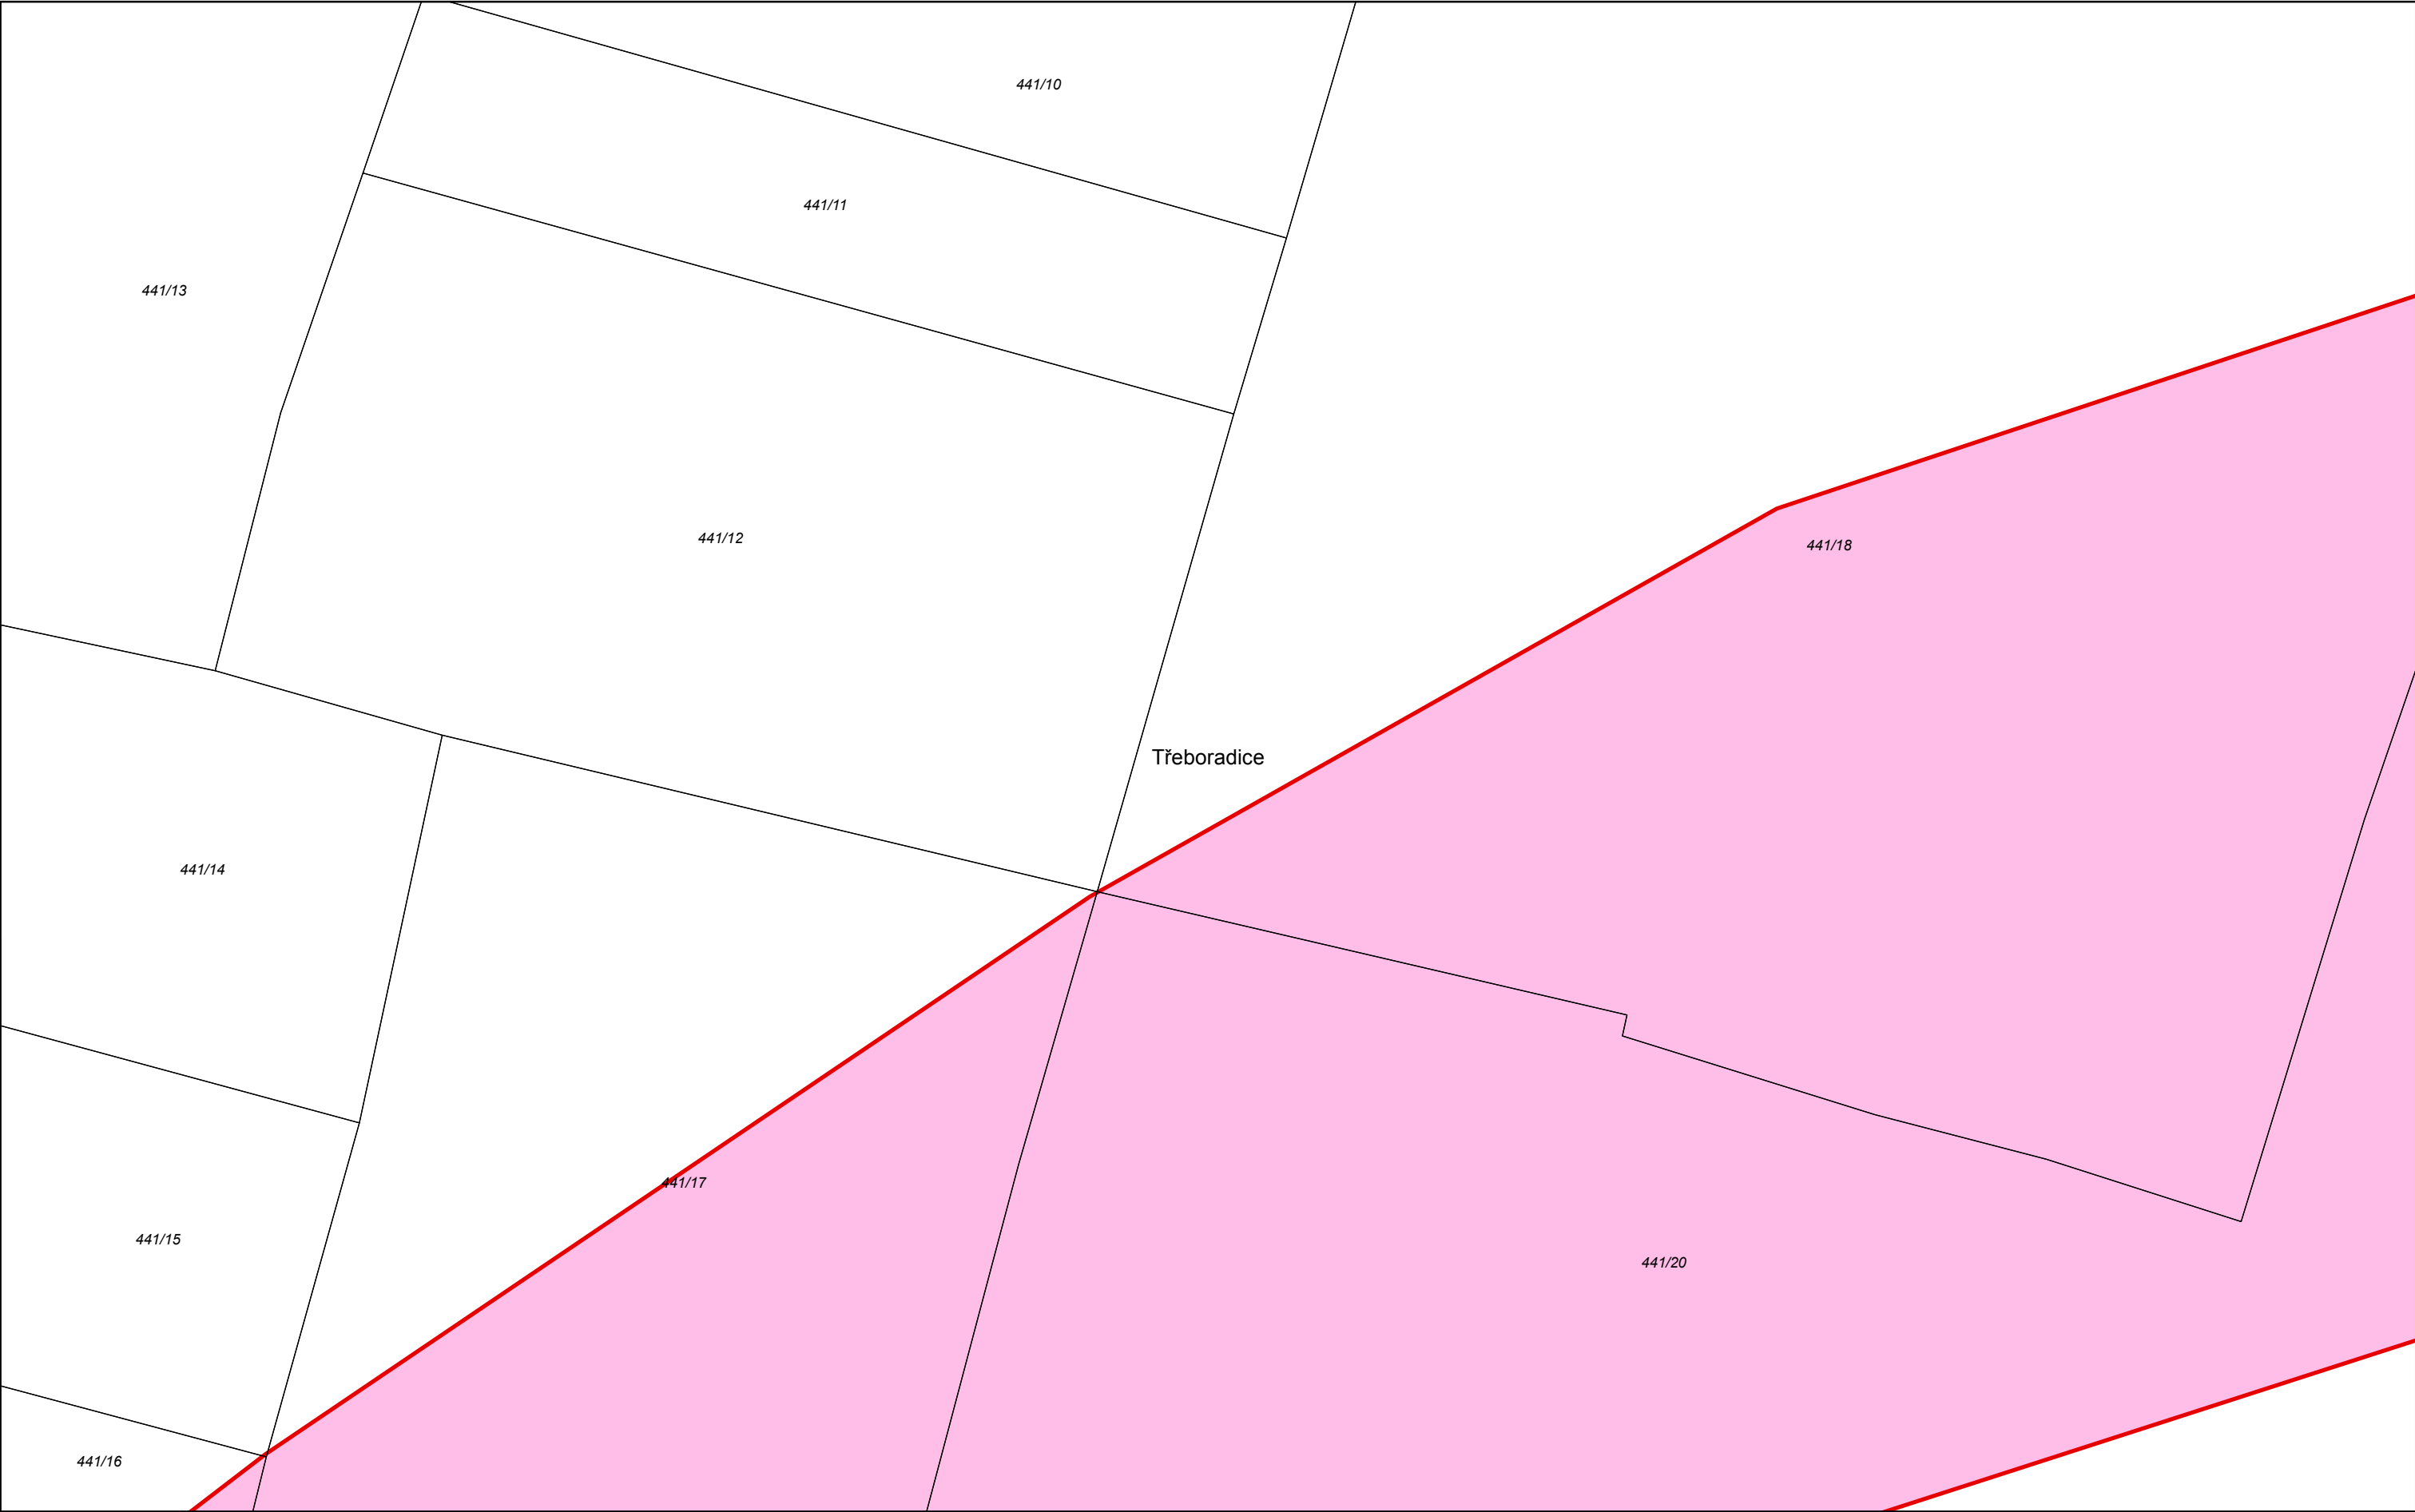

STAVEBNÍ UZÁVĚRA PRO STAVBU PRAŽSKÉHO OKRUHU (Č. 520)

Katastrální území: Třeboradice


List 9

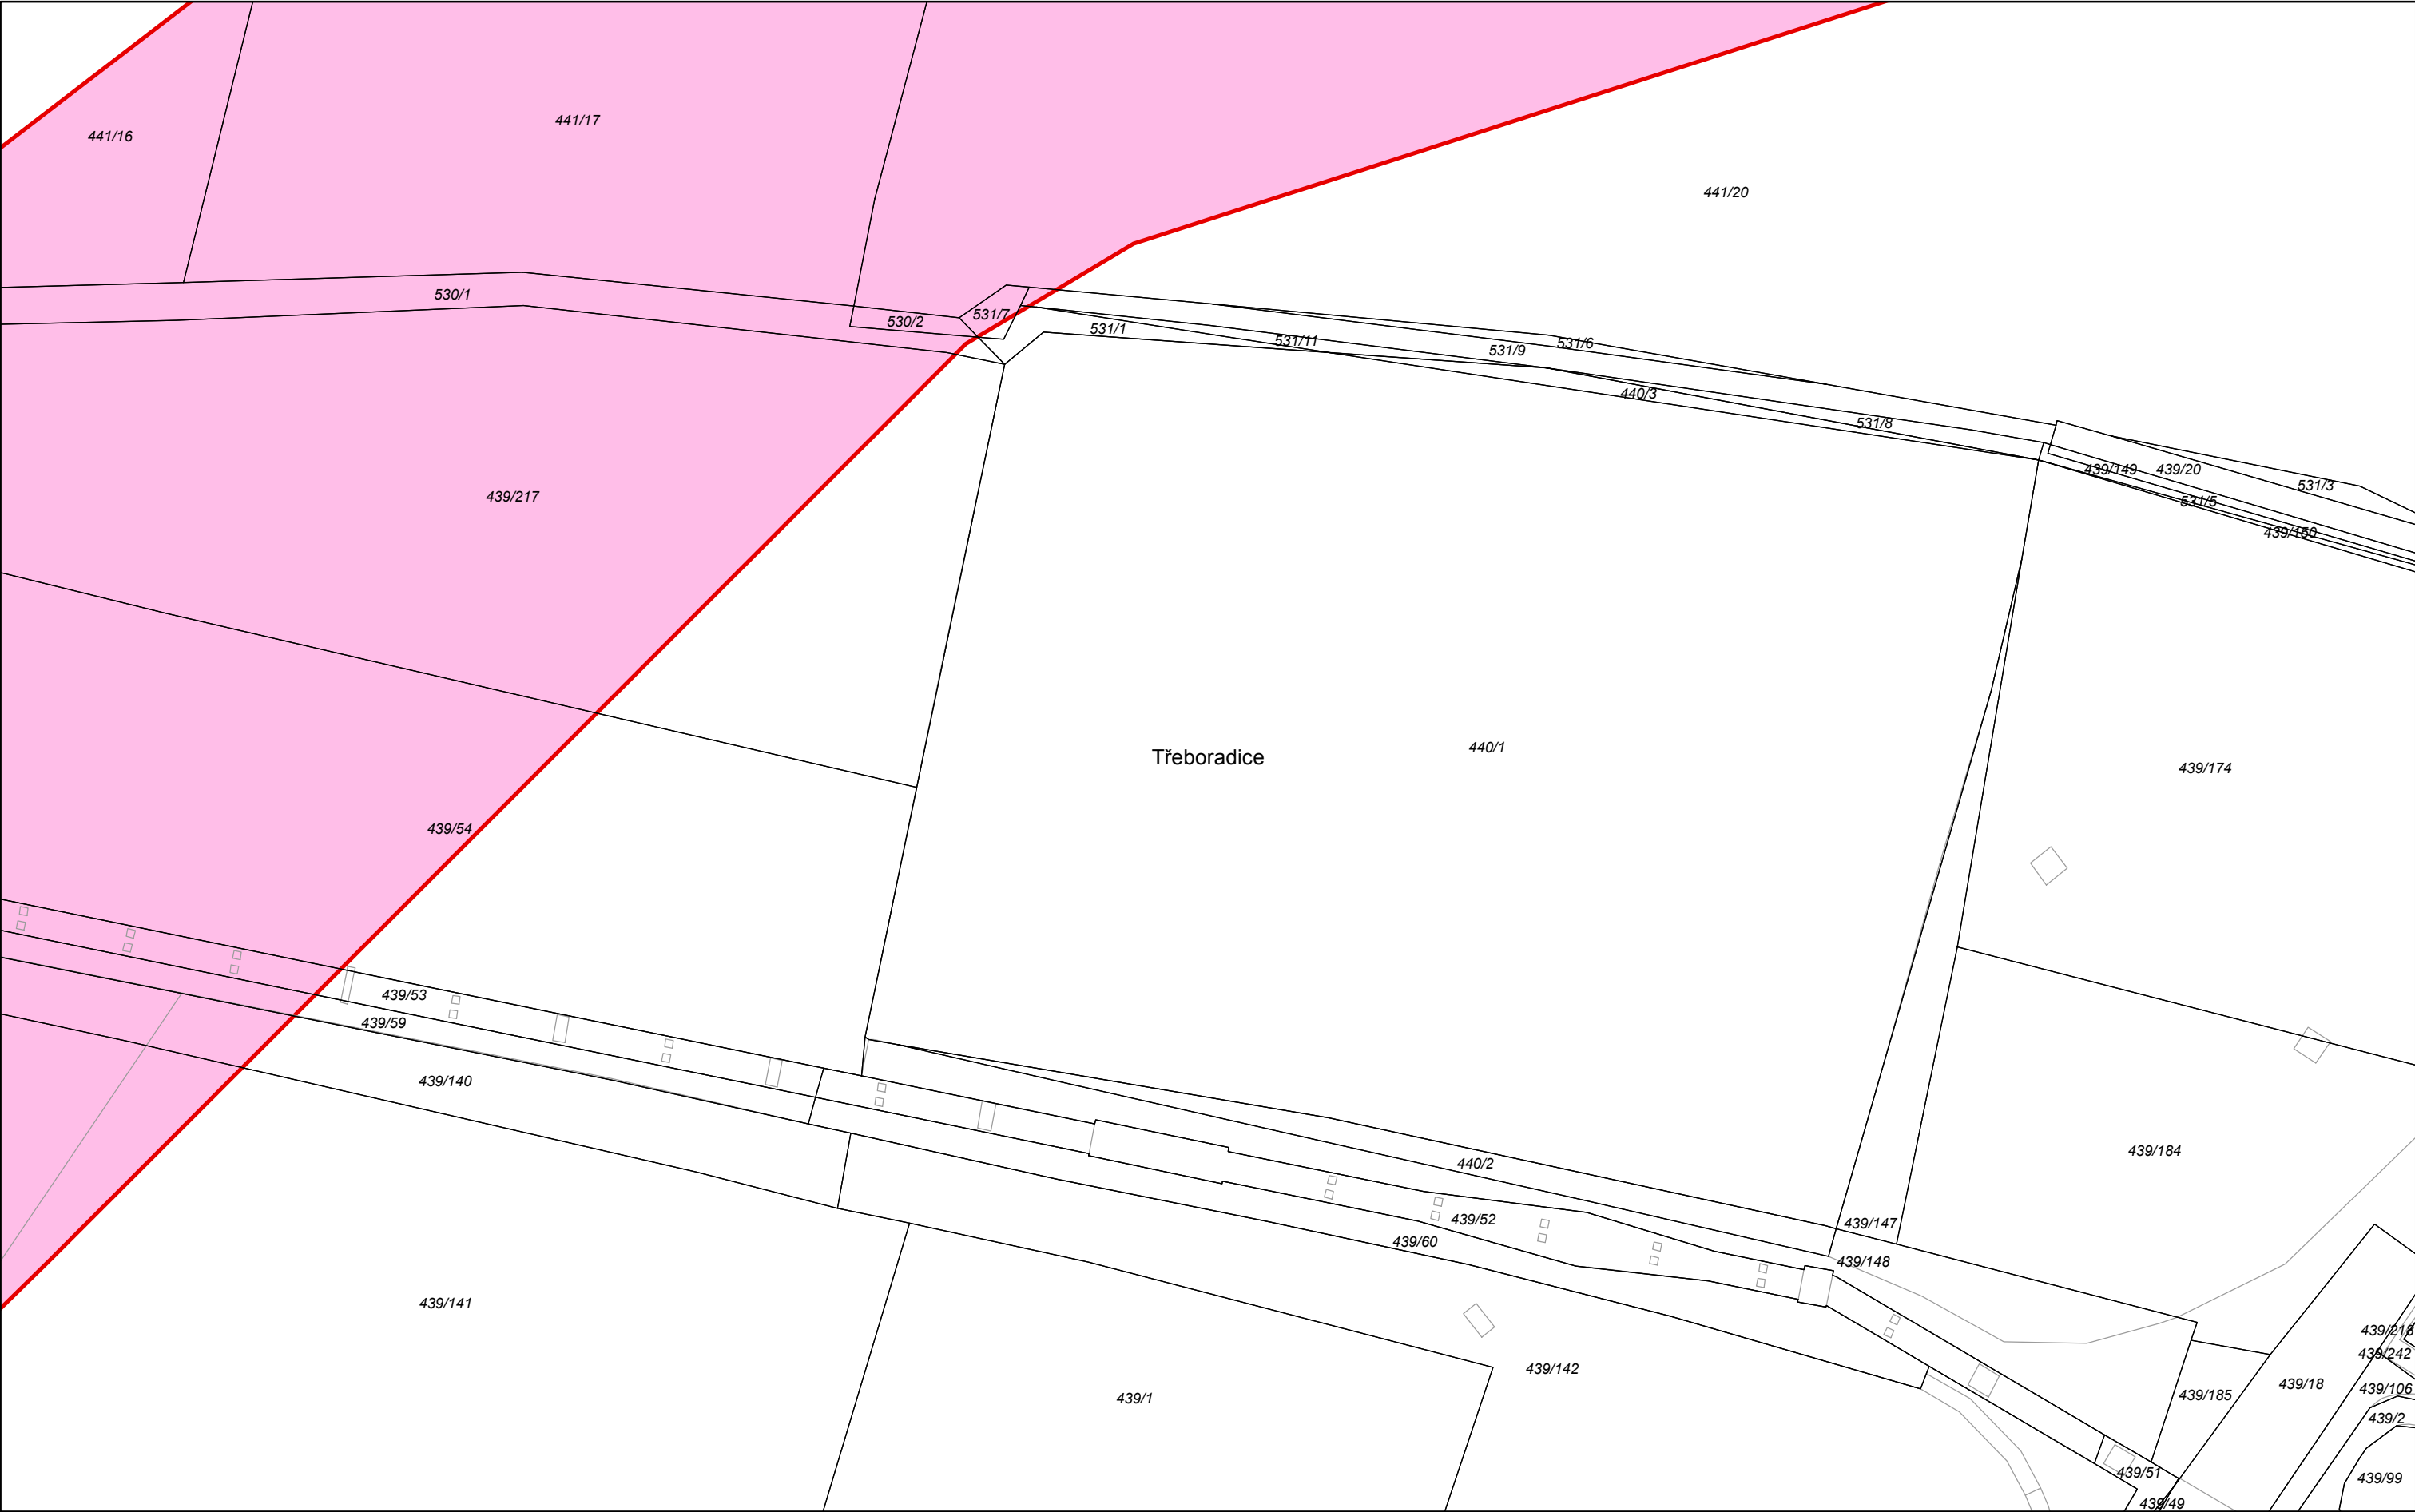

STAVEBNÍ UZÁVĚRA PRO STAVBU PRAŽSKÉHO OKRUHU (Č. 520)

Katastrální území: Třeboradice

List 10

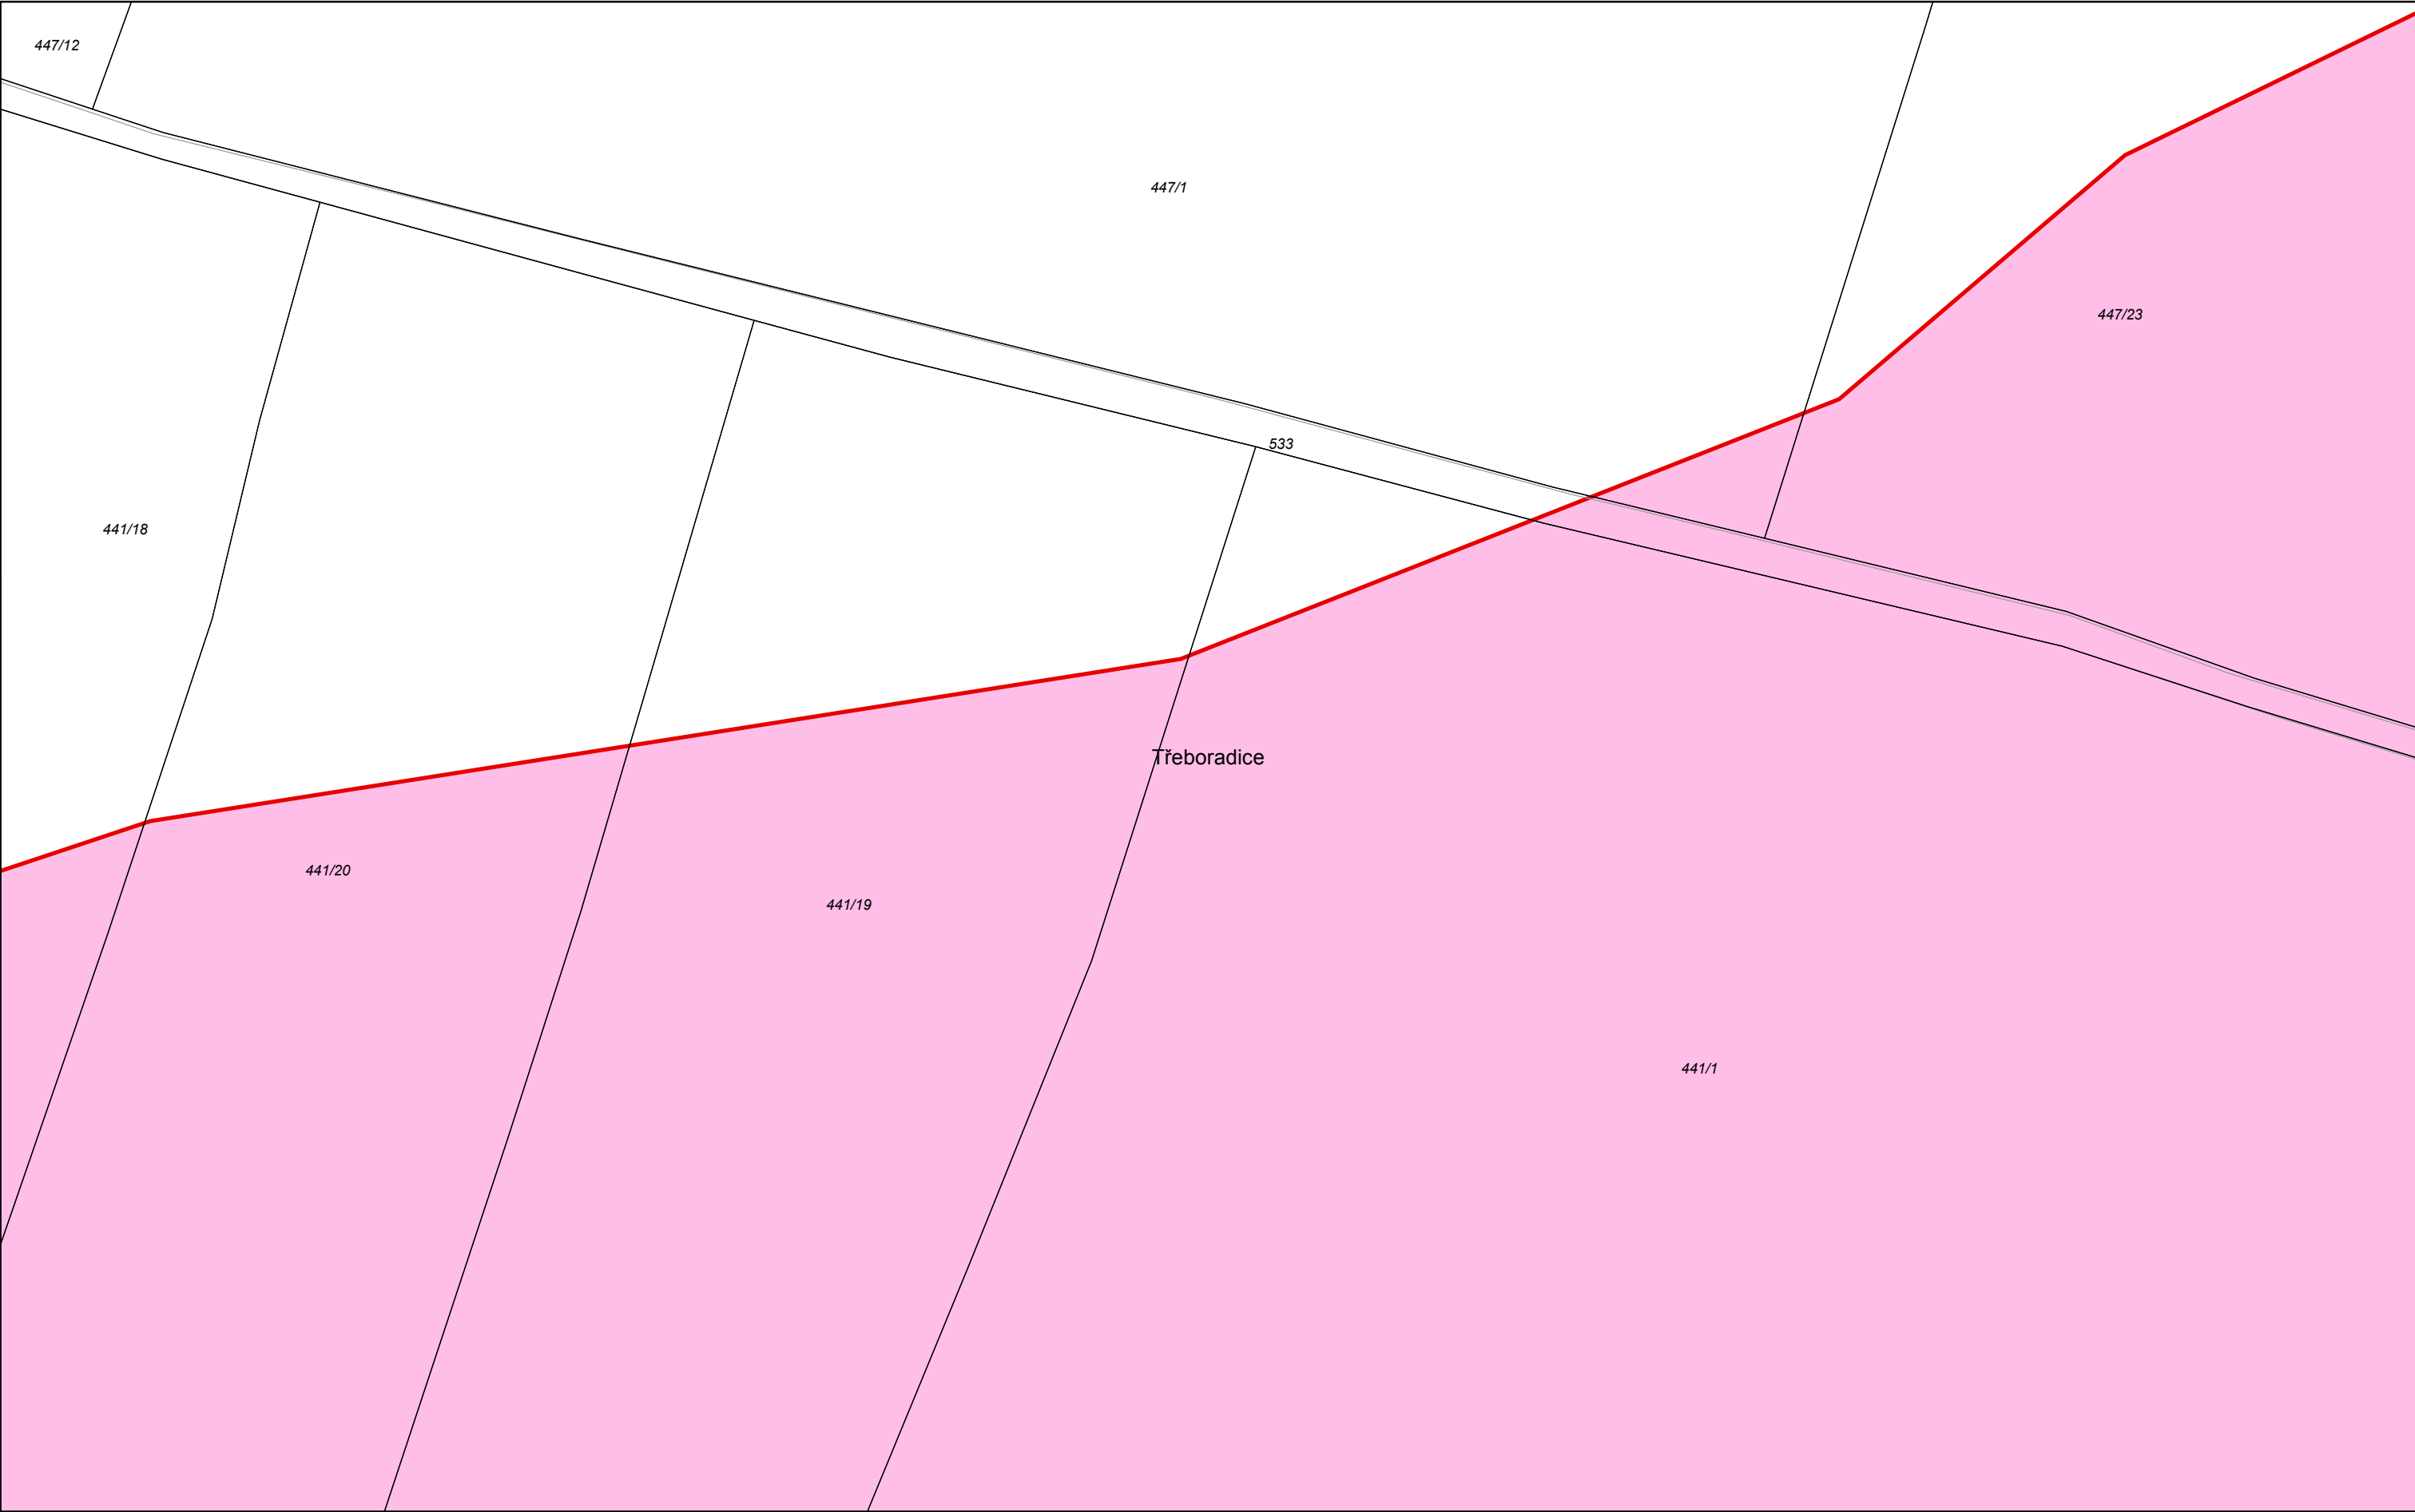


IPR
PRAHA



prostor stavební uzávěry pro stavbu č. 520



hranice katastrálního území

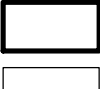

hranice Prahy



parcely



polohopisná kresba technické mapy

Zdroj dat: Digitální mapa Prahy


Říjen 2019

1:1 000

STAVEBNÍ UZÁVĚRA PRO STAVBU PRAŽSKÉHO OKRUHU (Č. 520)

Katastrální území: Třeboradice

List 11

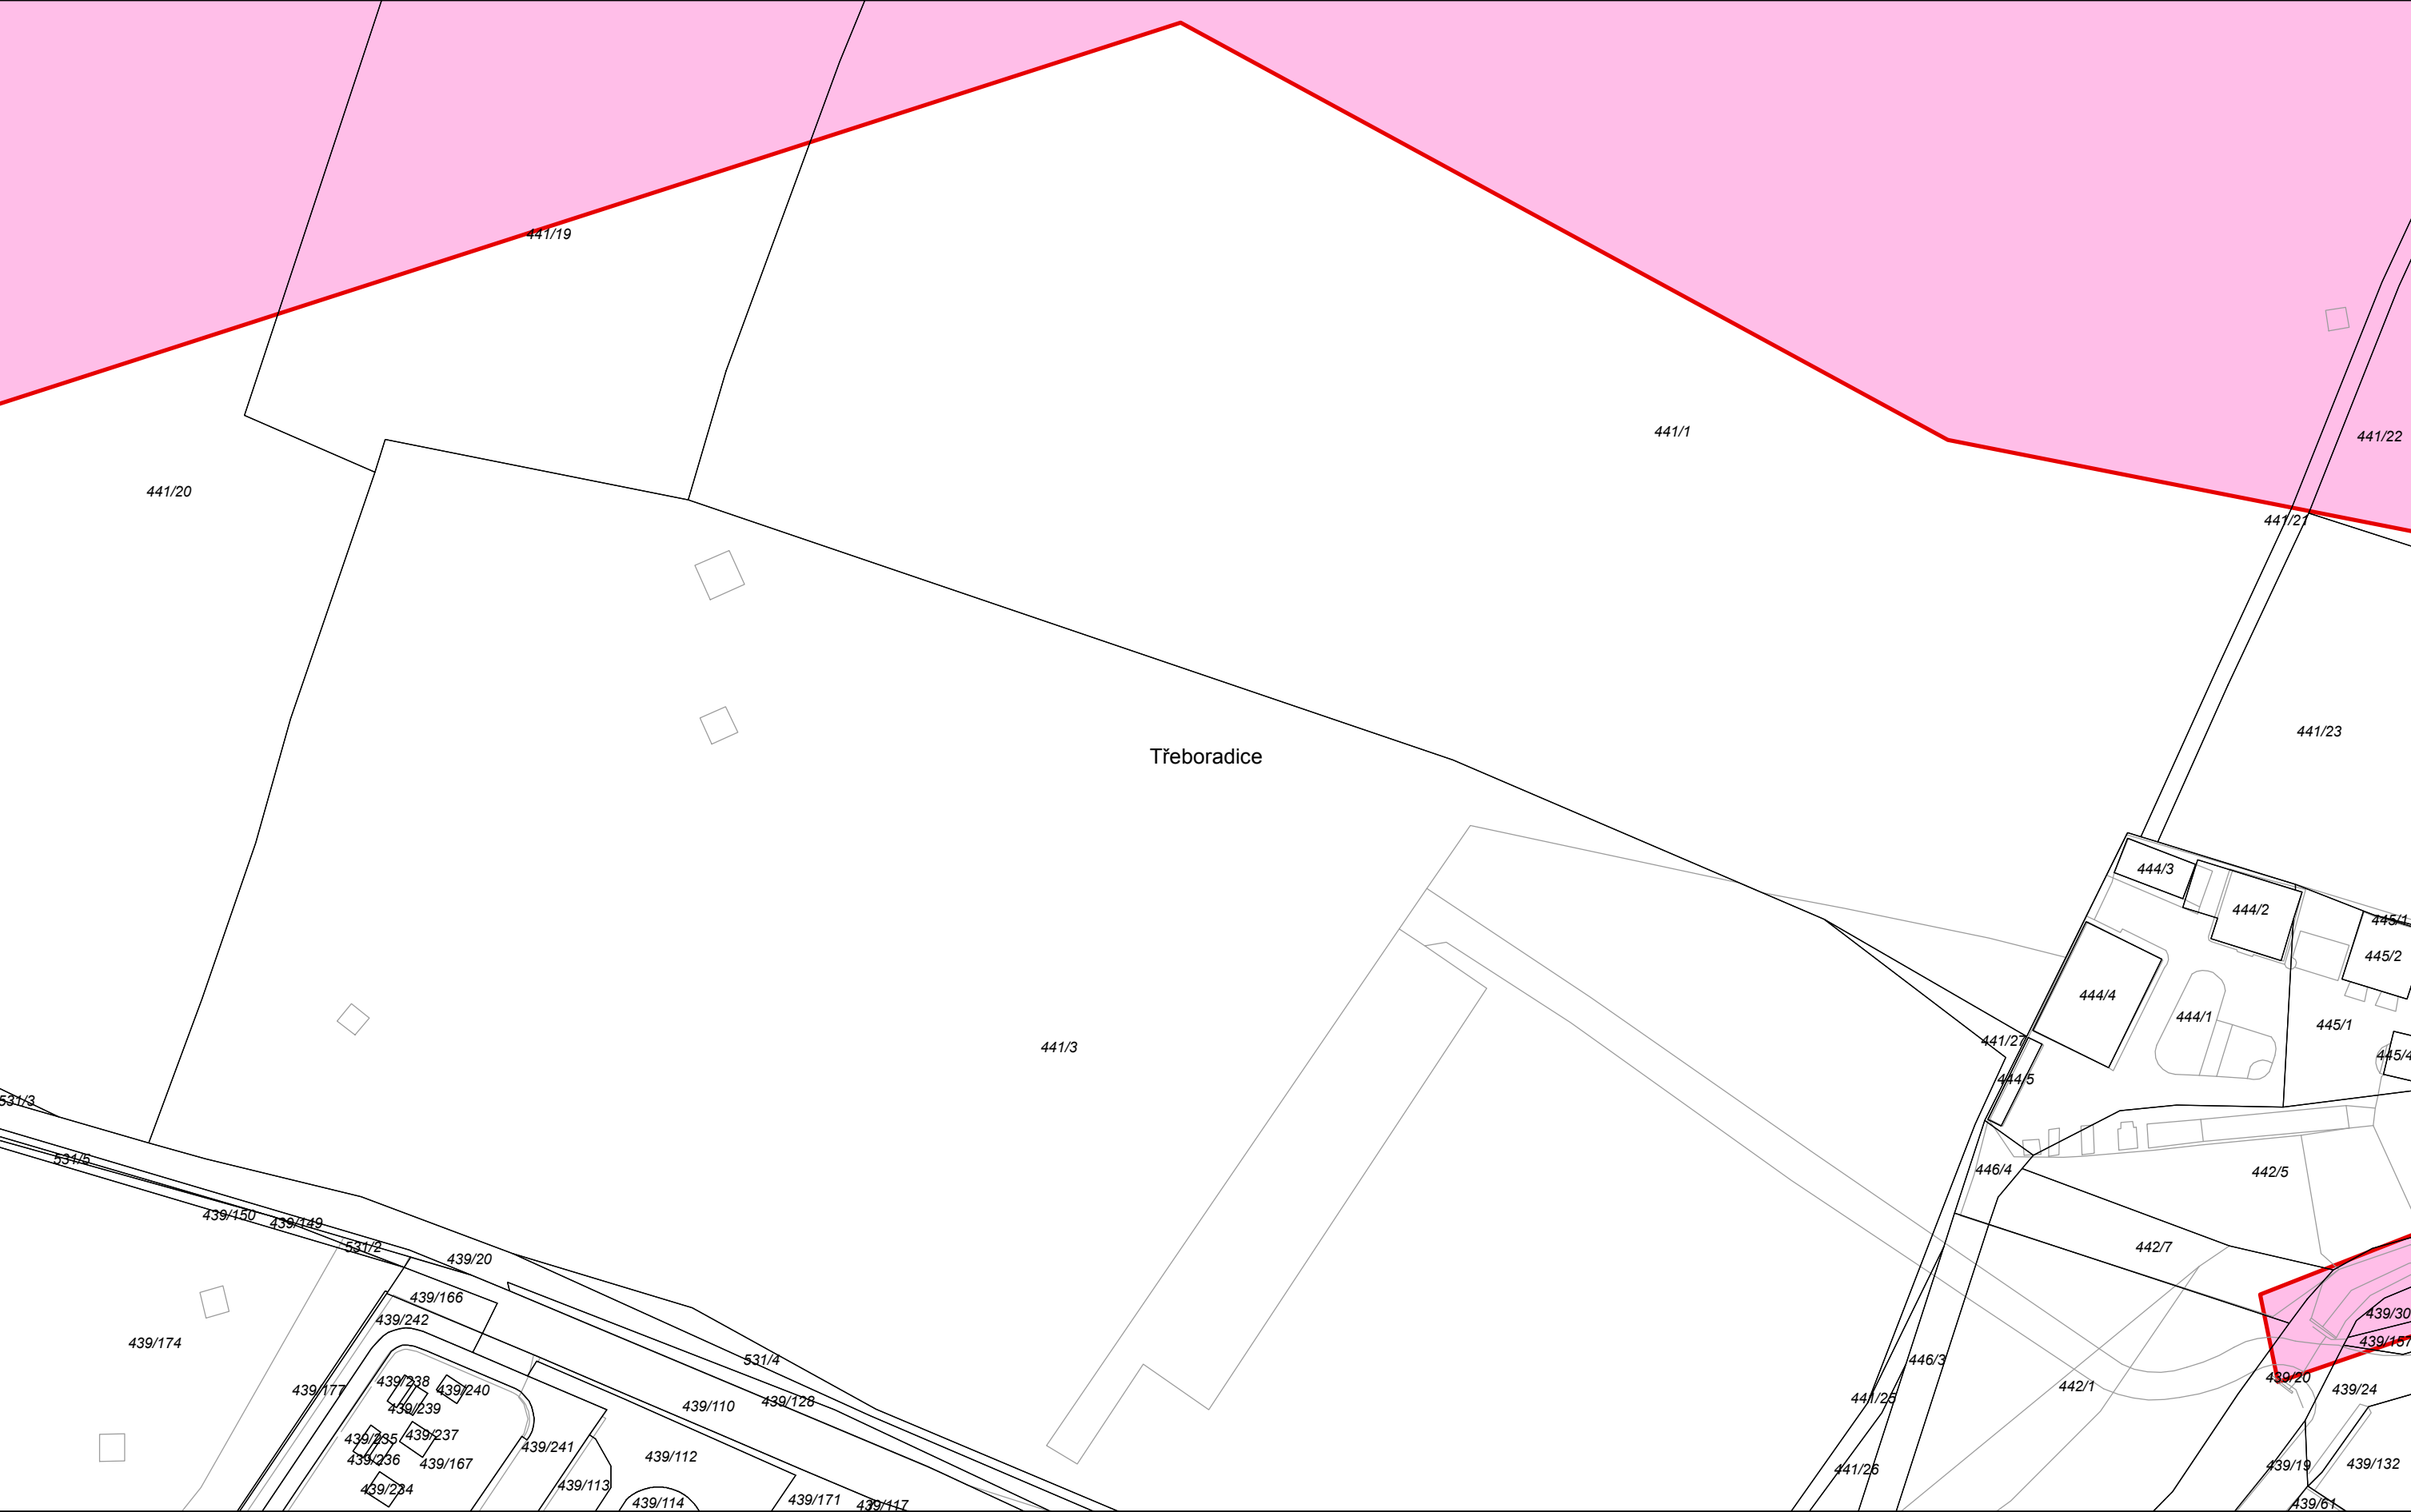

IPR
PRAHA



prostor stavební uzávěry pro stavbu č. 520



hranice katastrálního území



hranice Prahy



parcely



polohopisná kresba technické mapy

Zdroj dat: Digitální mapa Prahy

1:1 000

STAVEBNÍ UZÁVĚRA PRO STAVBU PRAŽSKÉHO OKRUHU (Č. 520)

Katastrální území: Třeboradice


List 12



STAVEBNÍ UZÁVĚRA PRO STAVBU PRAŽSKÉHO OKRUHU (Č. 520)


Katastrální území: Třeboradice

List 13

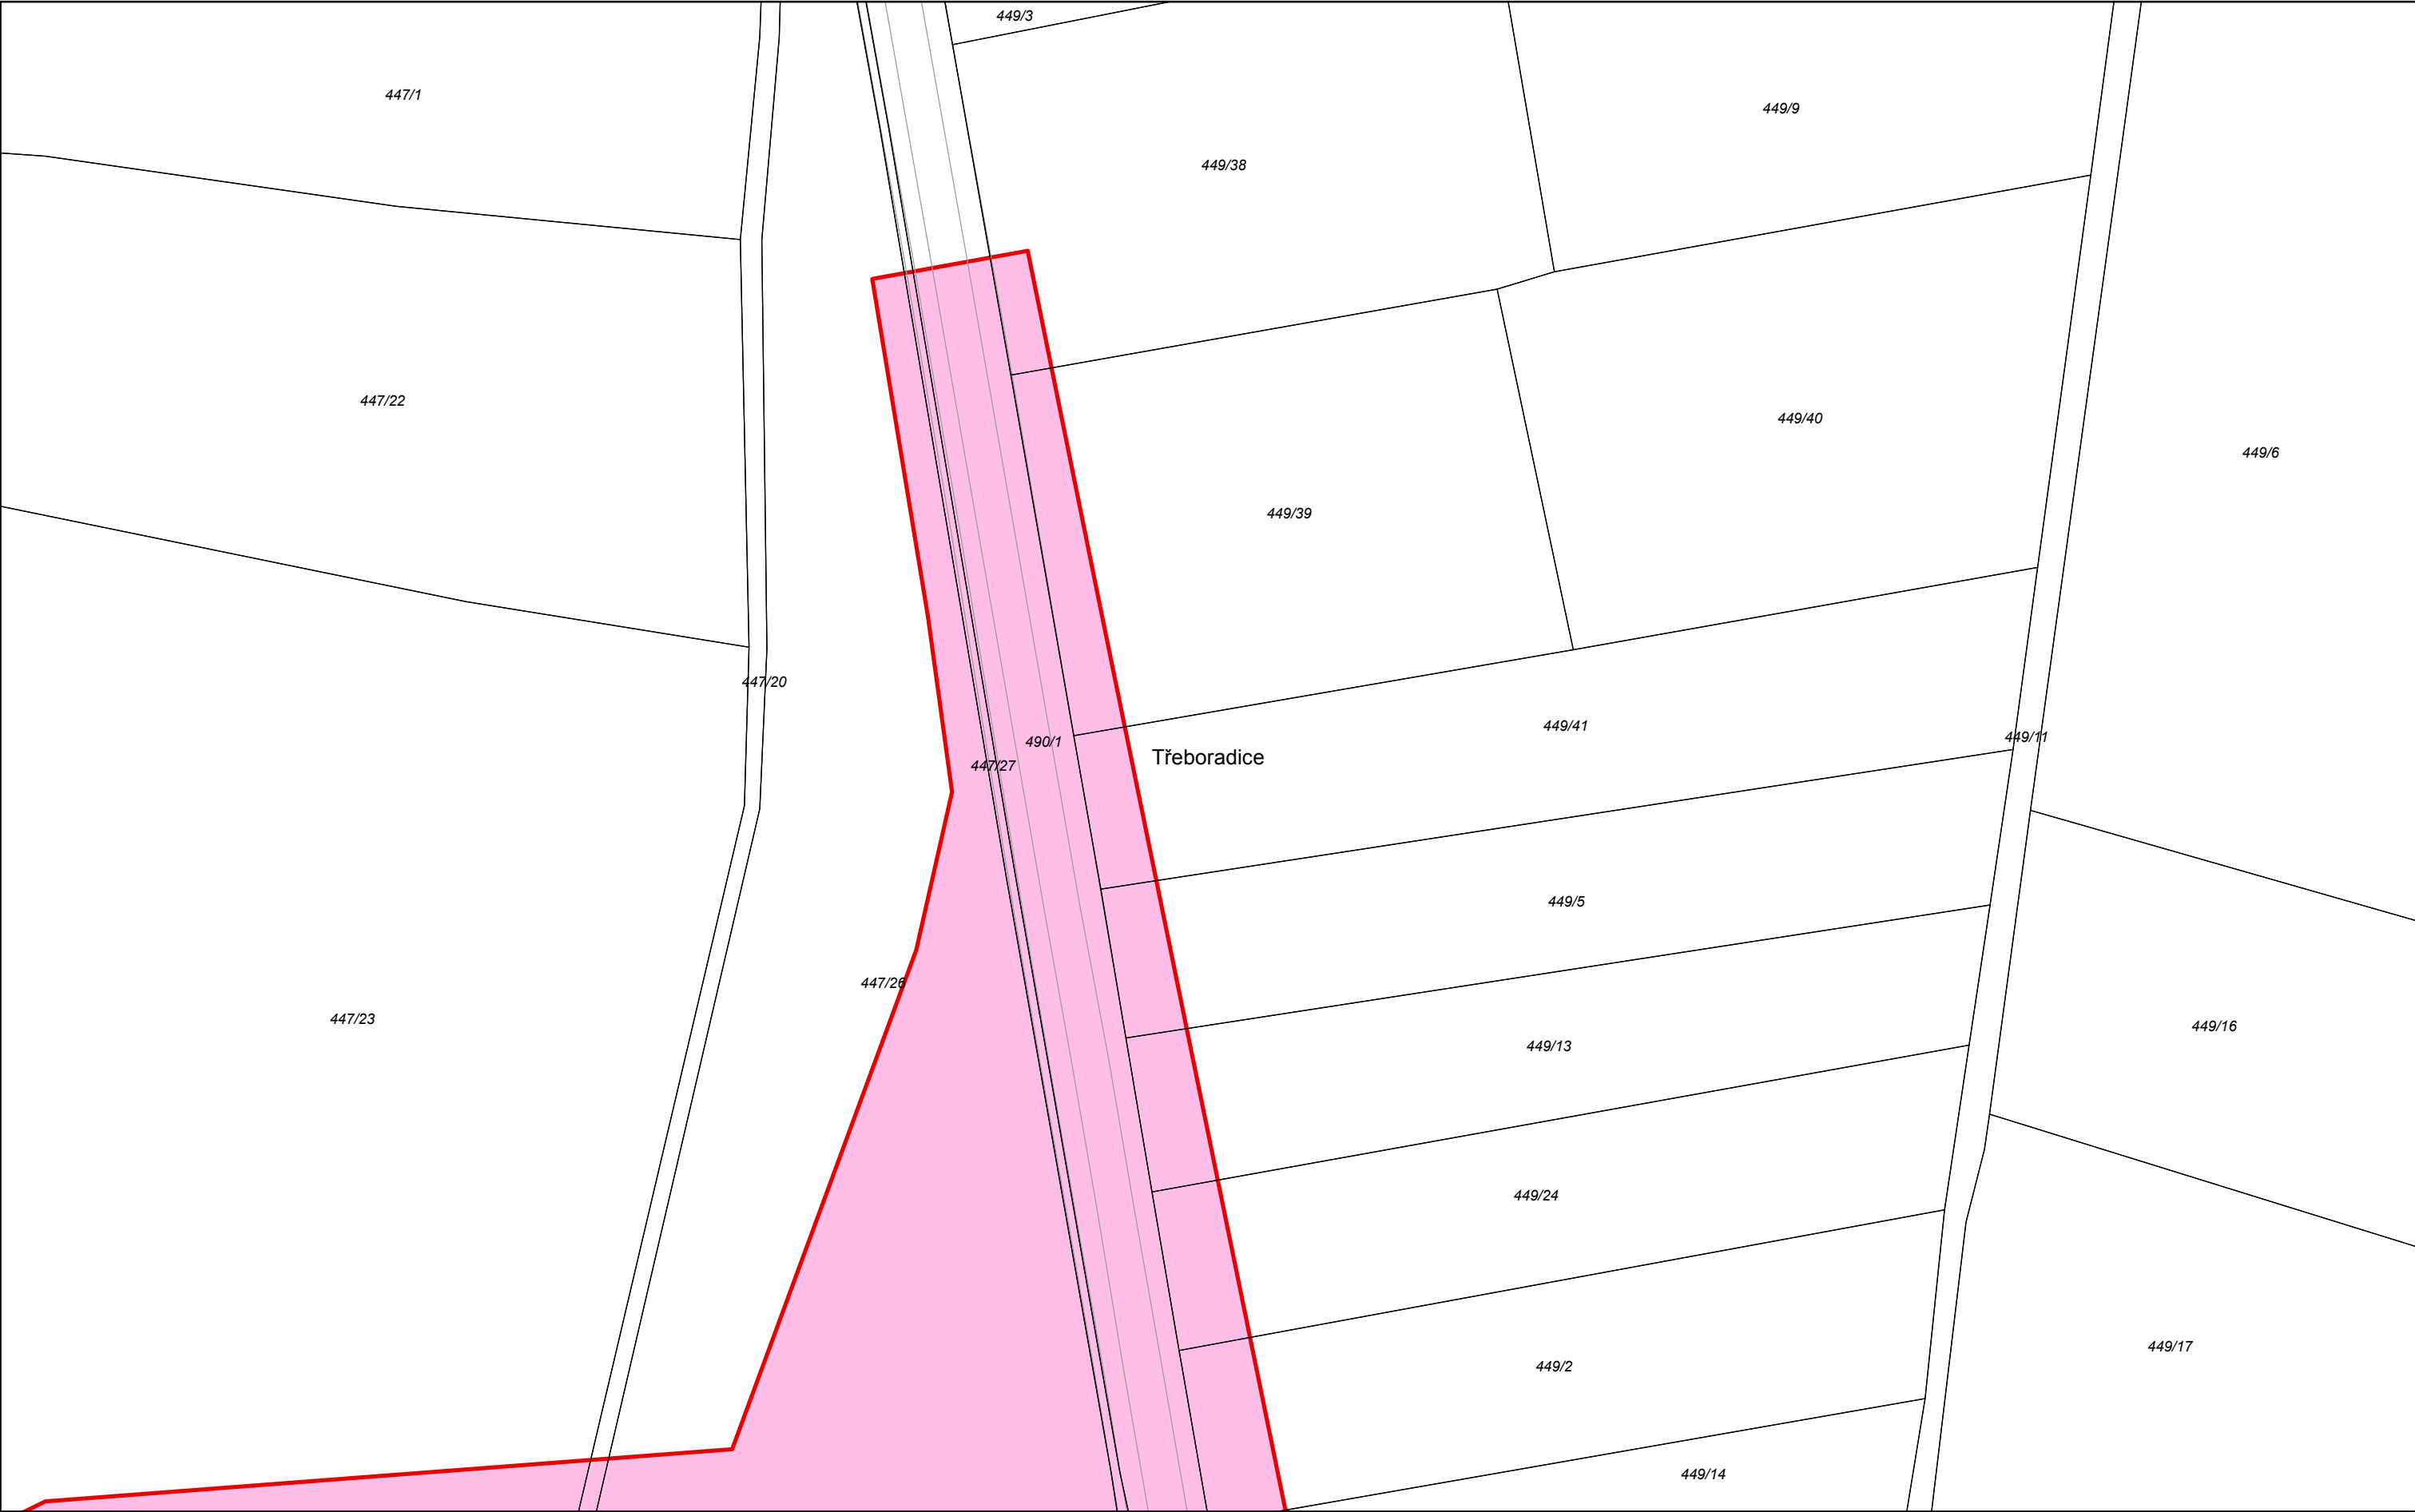


IPR
PRAHA

Říjen 2019

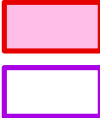

prostor stavební uzávěry pro stavbu č. 520

hranice katastrálního území

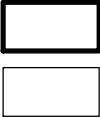

hranice Prahy

parcely



polohopisná kresba technické mapy


Zdroj dat: Digitální mapa Prahy

1:1 000

STAVEBNÍ UZÁVĚRA PRO STAVBU PRAŽSKÉHO OKRUHU (Č. 520)

Katastrální území: Třeboradice


List 14

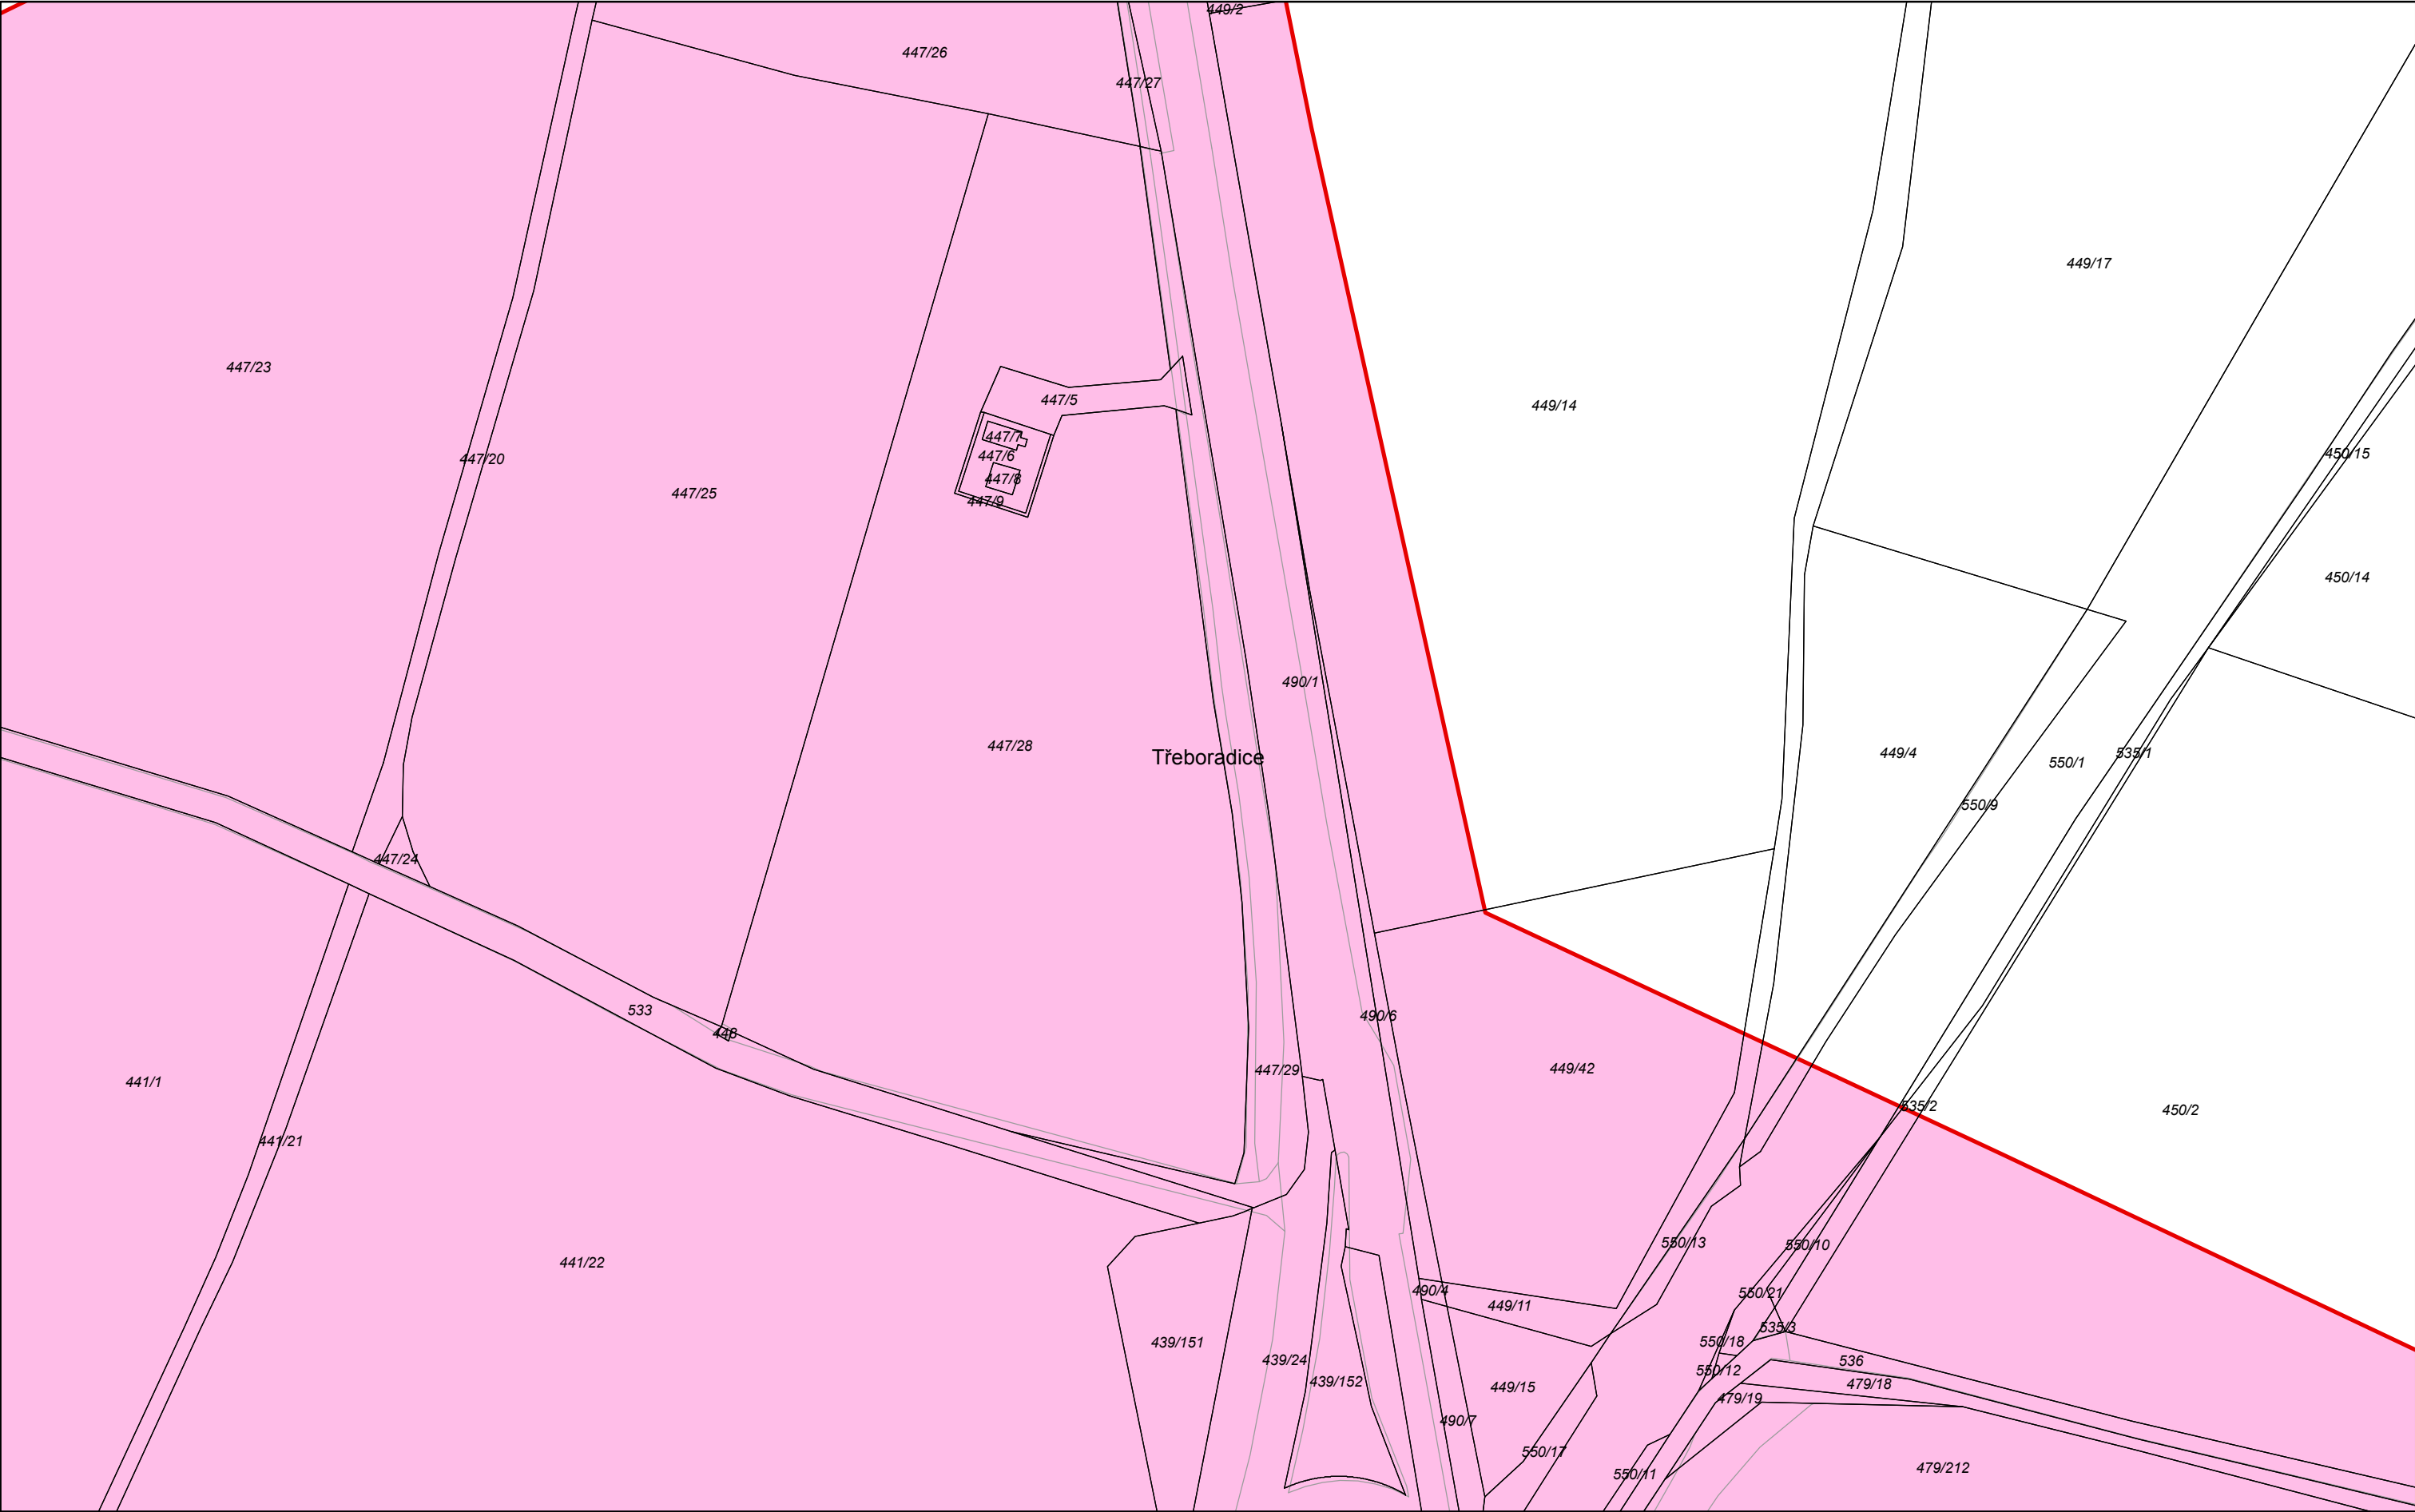

STAVEBNÍ UZÁVĚRA PRO STAVBU PRAŽSKÉHO OKRUHU (Č. 520)

Katastrální území: Třeboradice

List 15

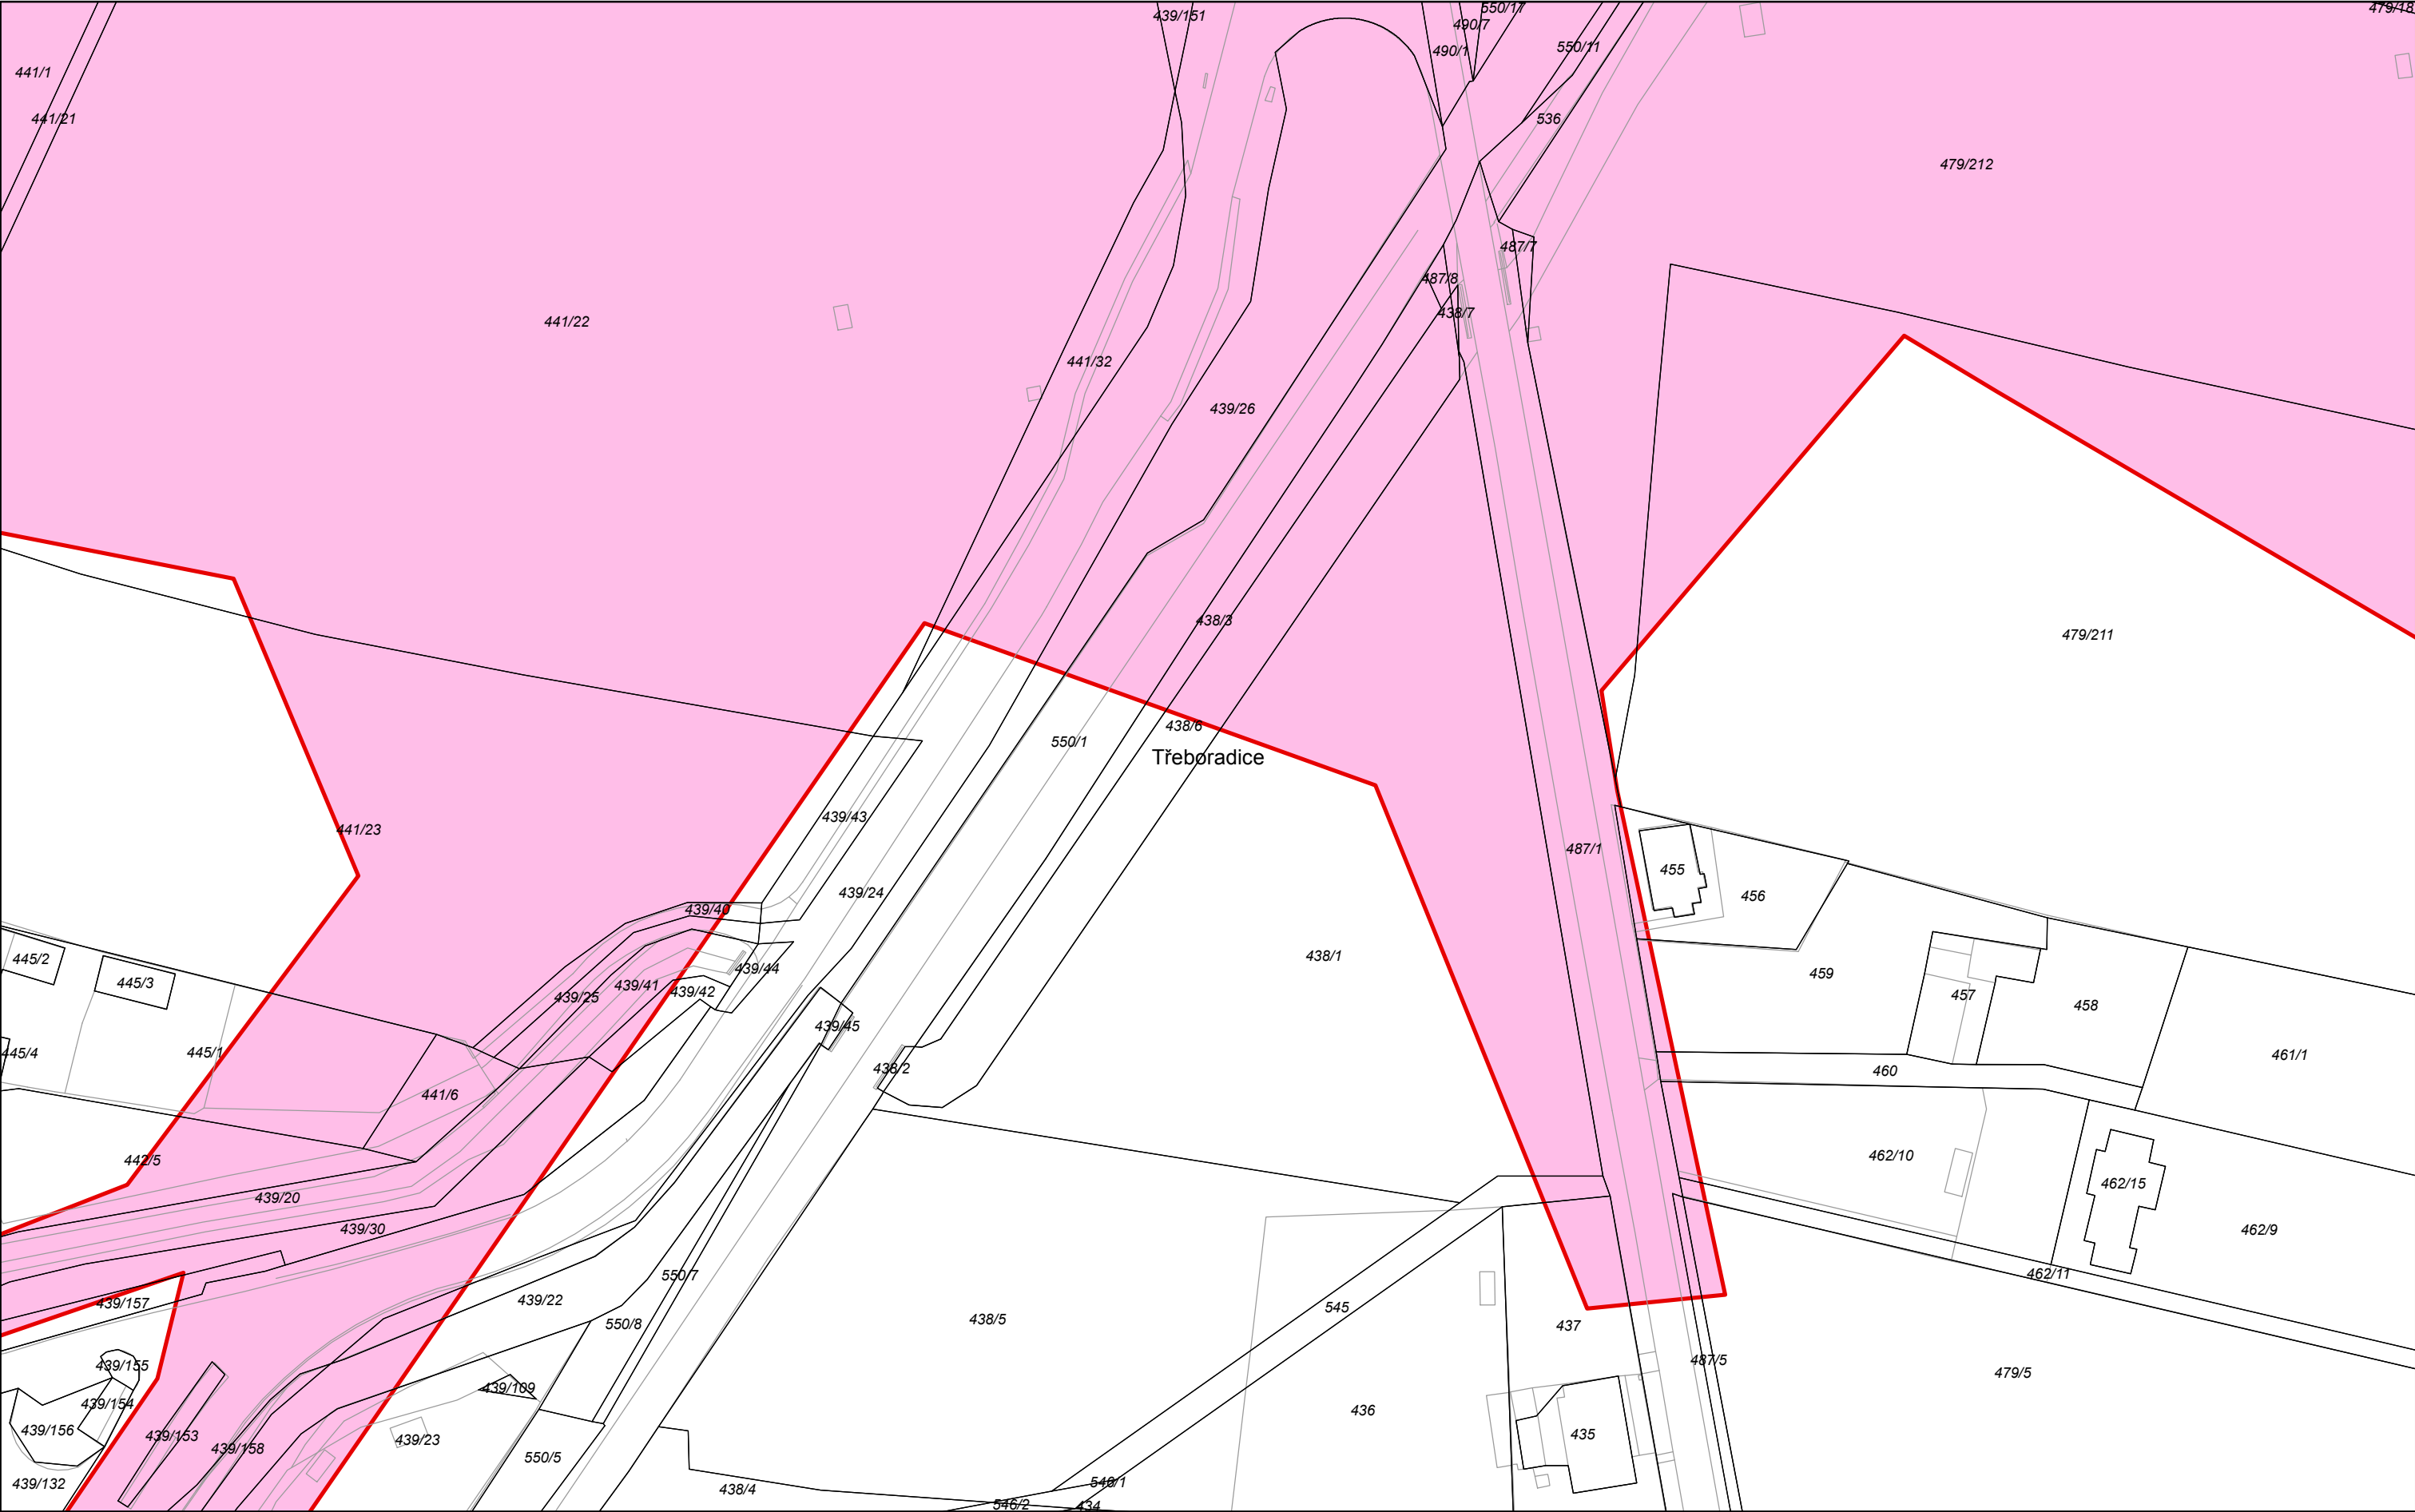

STAVEBNÍ UZÁVĚRA PRO STAVBU PRAŽSKÉHO OKRUHU (Č. 520)

Katastrální území: Třeboradice


List 16



STAVEBNÍ UZÁVĚRA PRO STAVBU PRAŽSKÉHO OKRUHU (Č. 520)

Katastrální území: Třeboradice


List 17

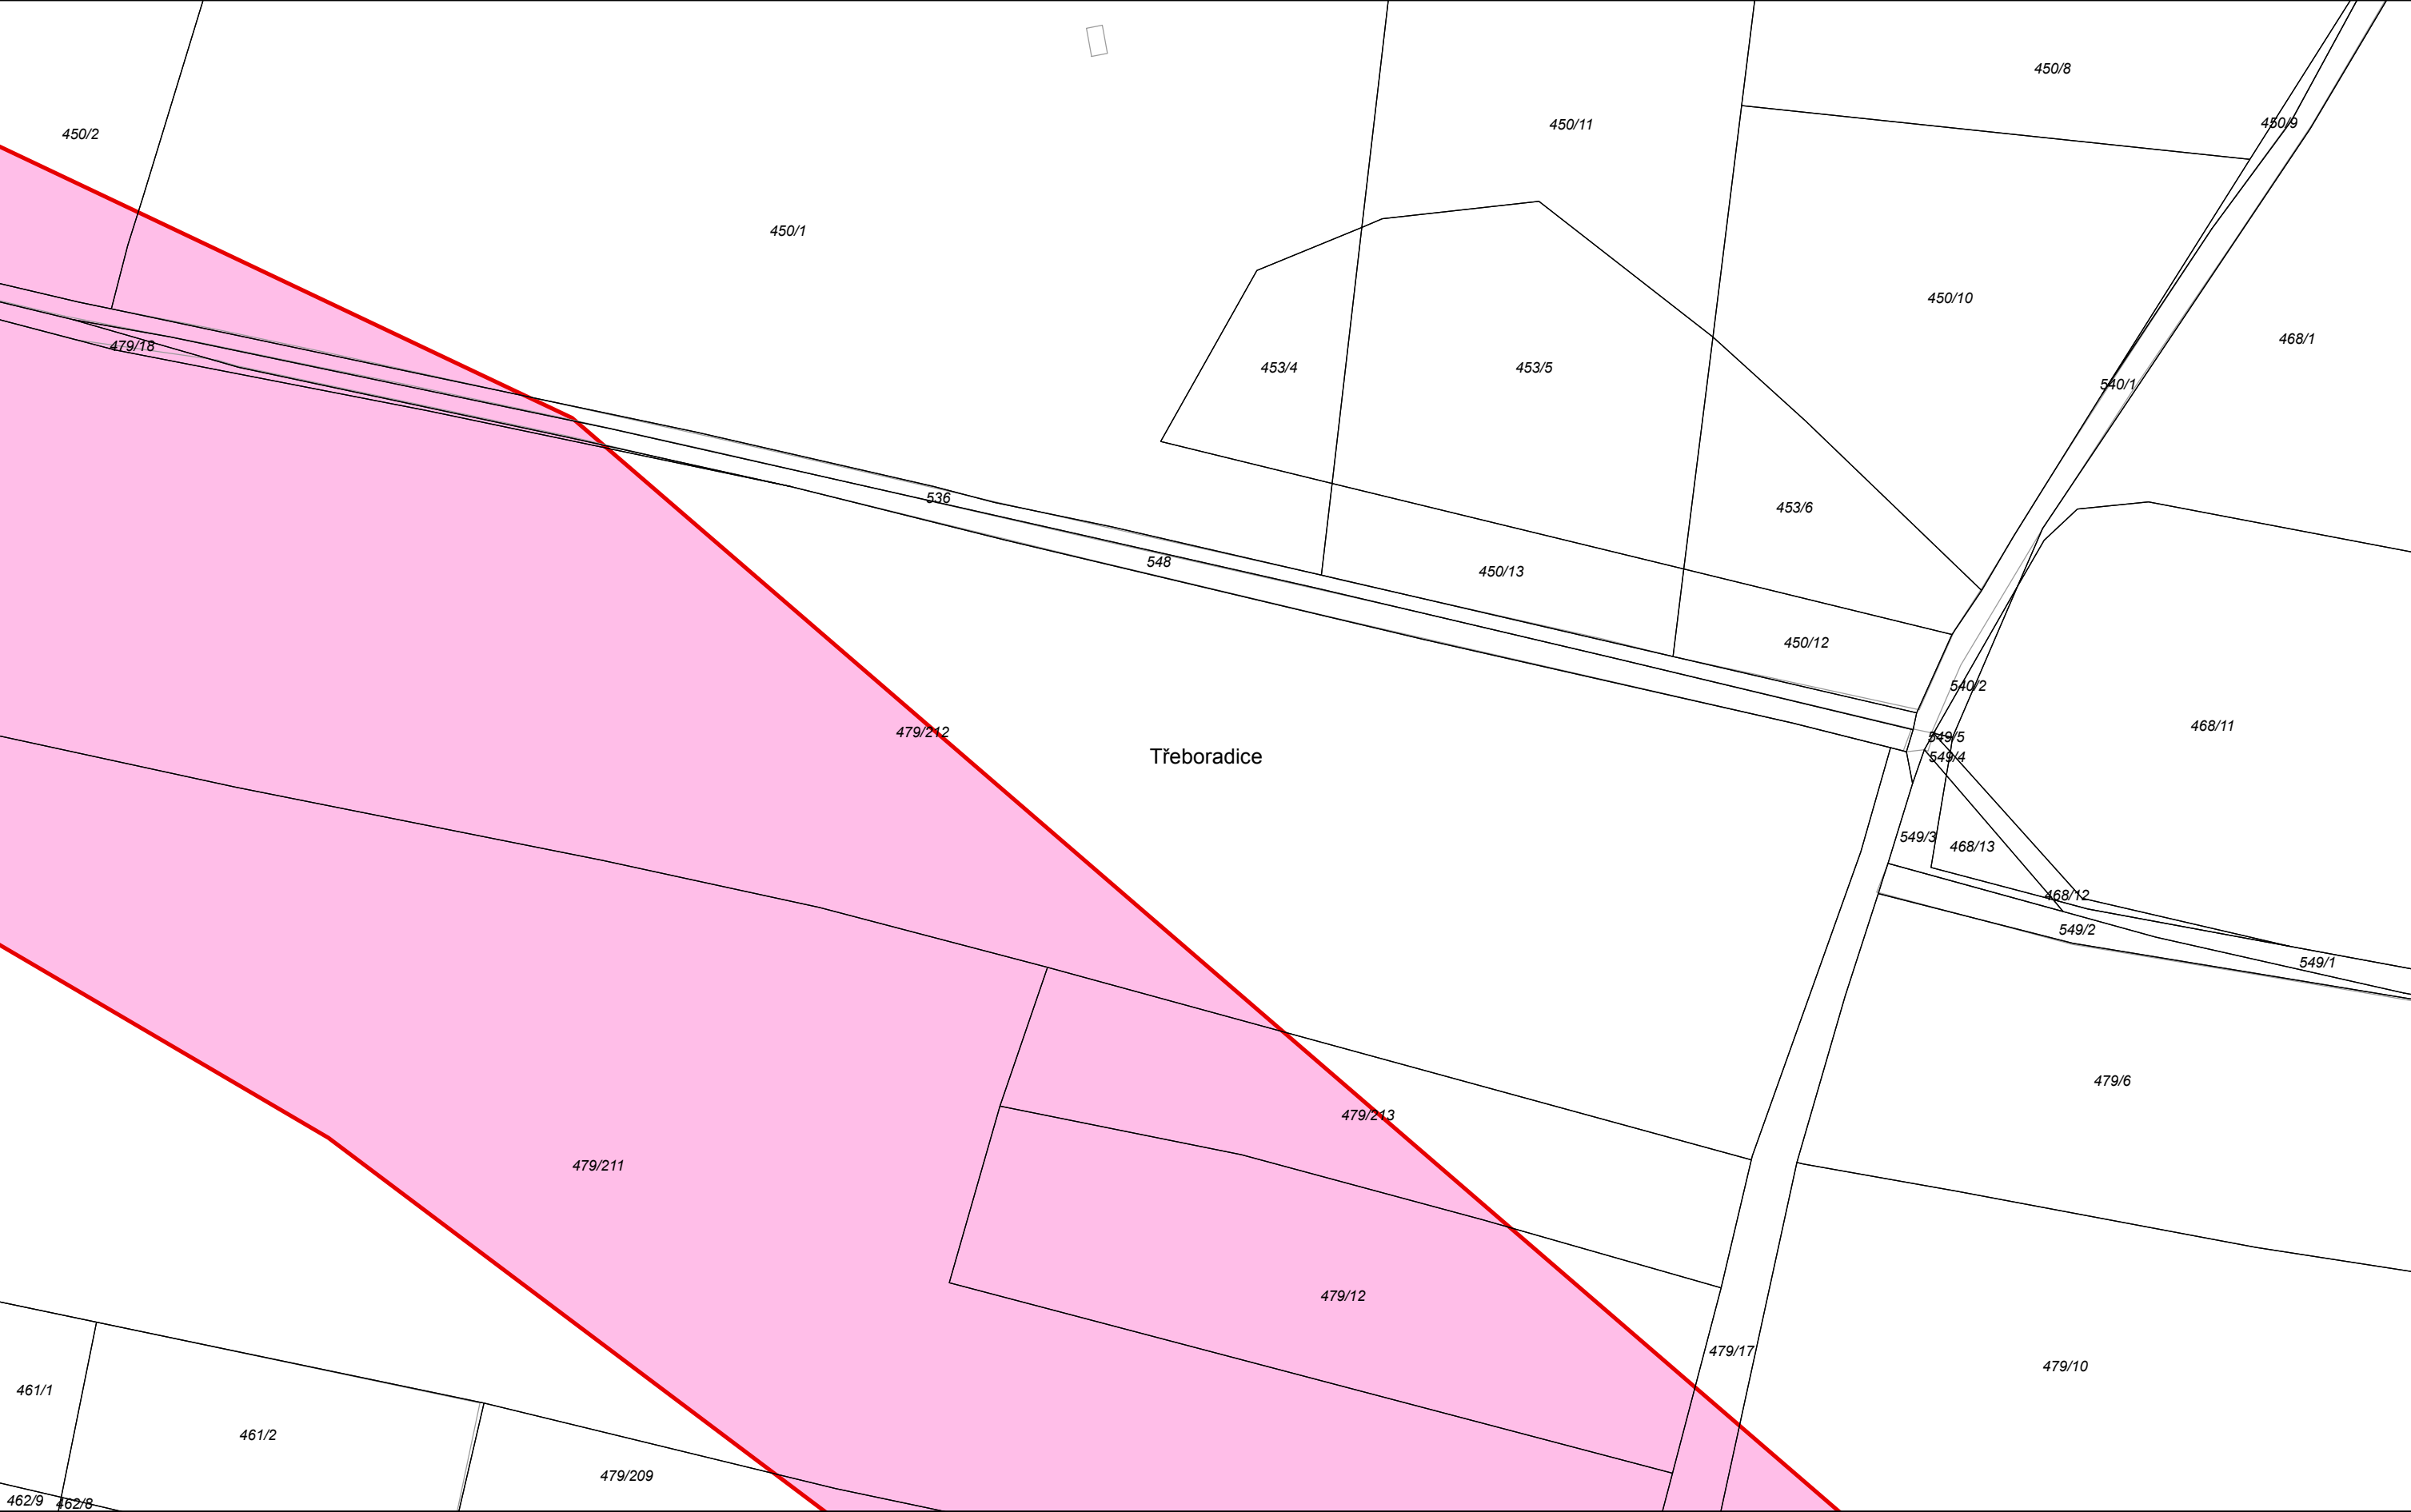

STAVEBNÍ UZÁVĚRA PRO STAVBU PRAŽSKÉHO OKRUHU (Č. 520)

Katastrální území: Třeboradice

List 18

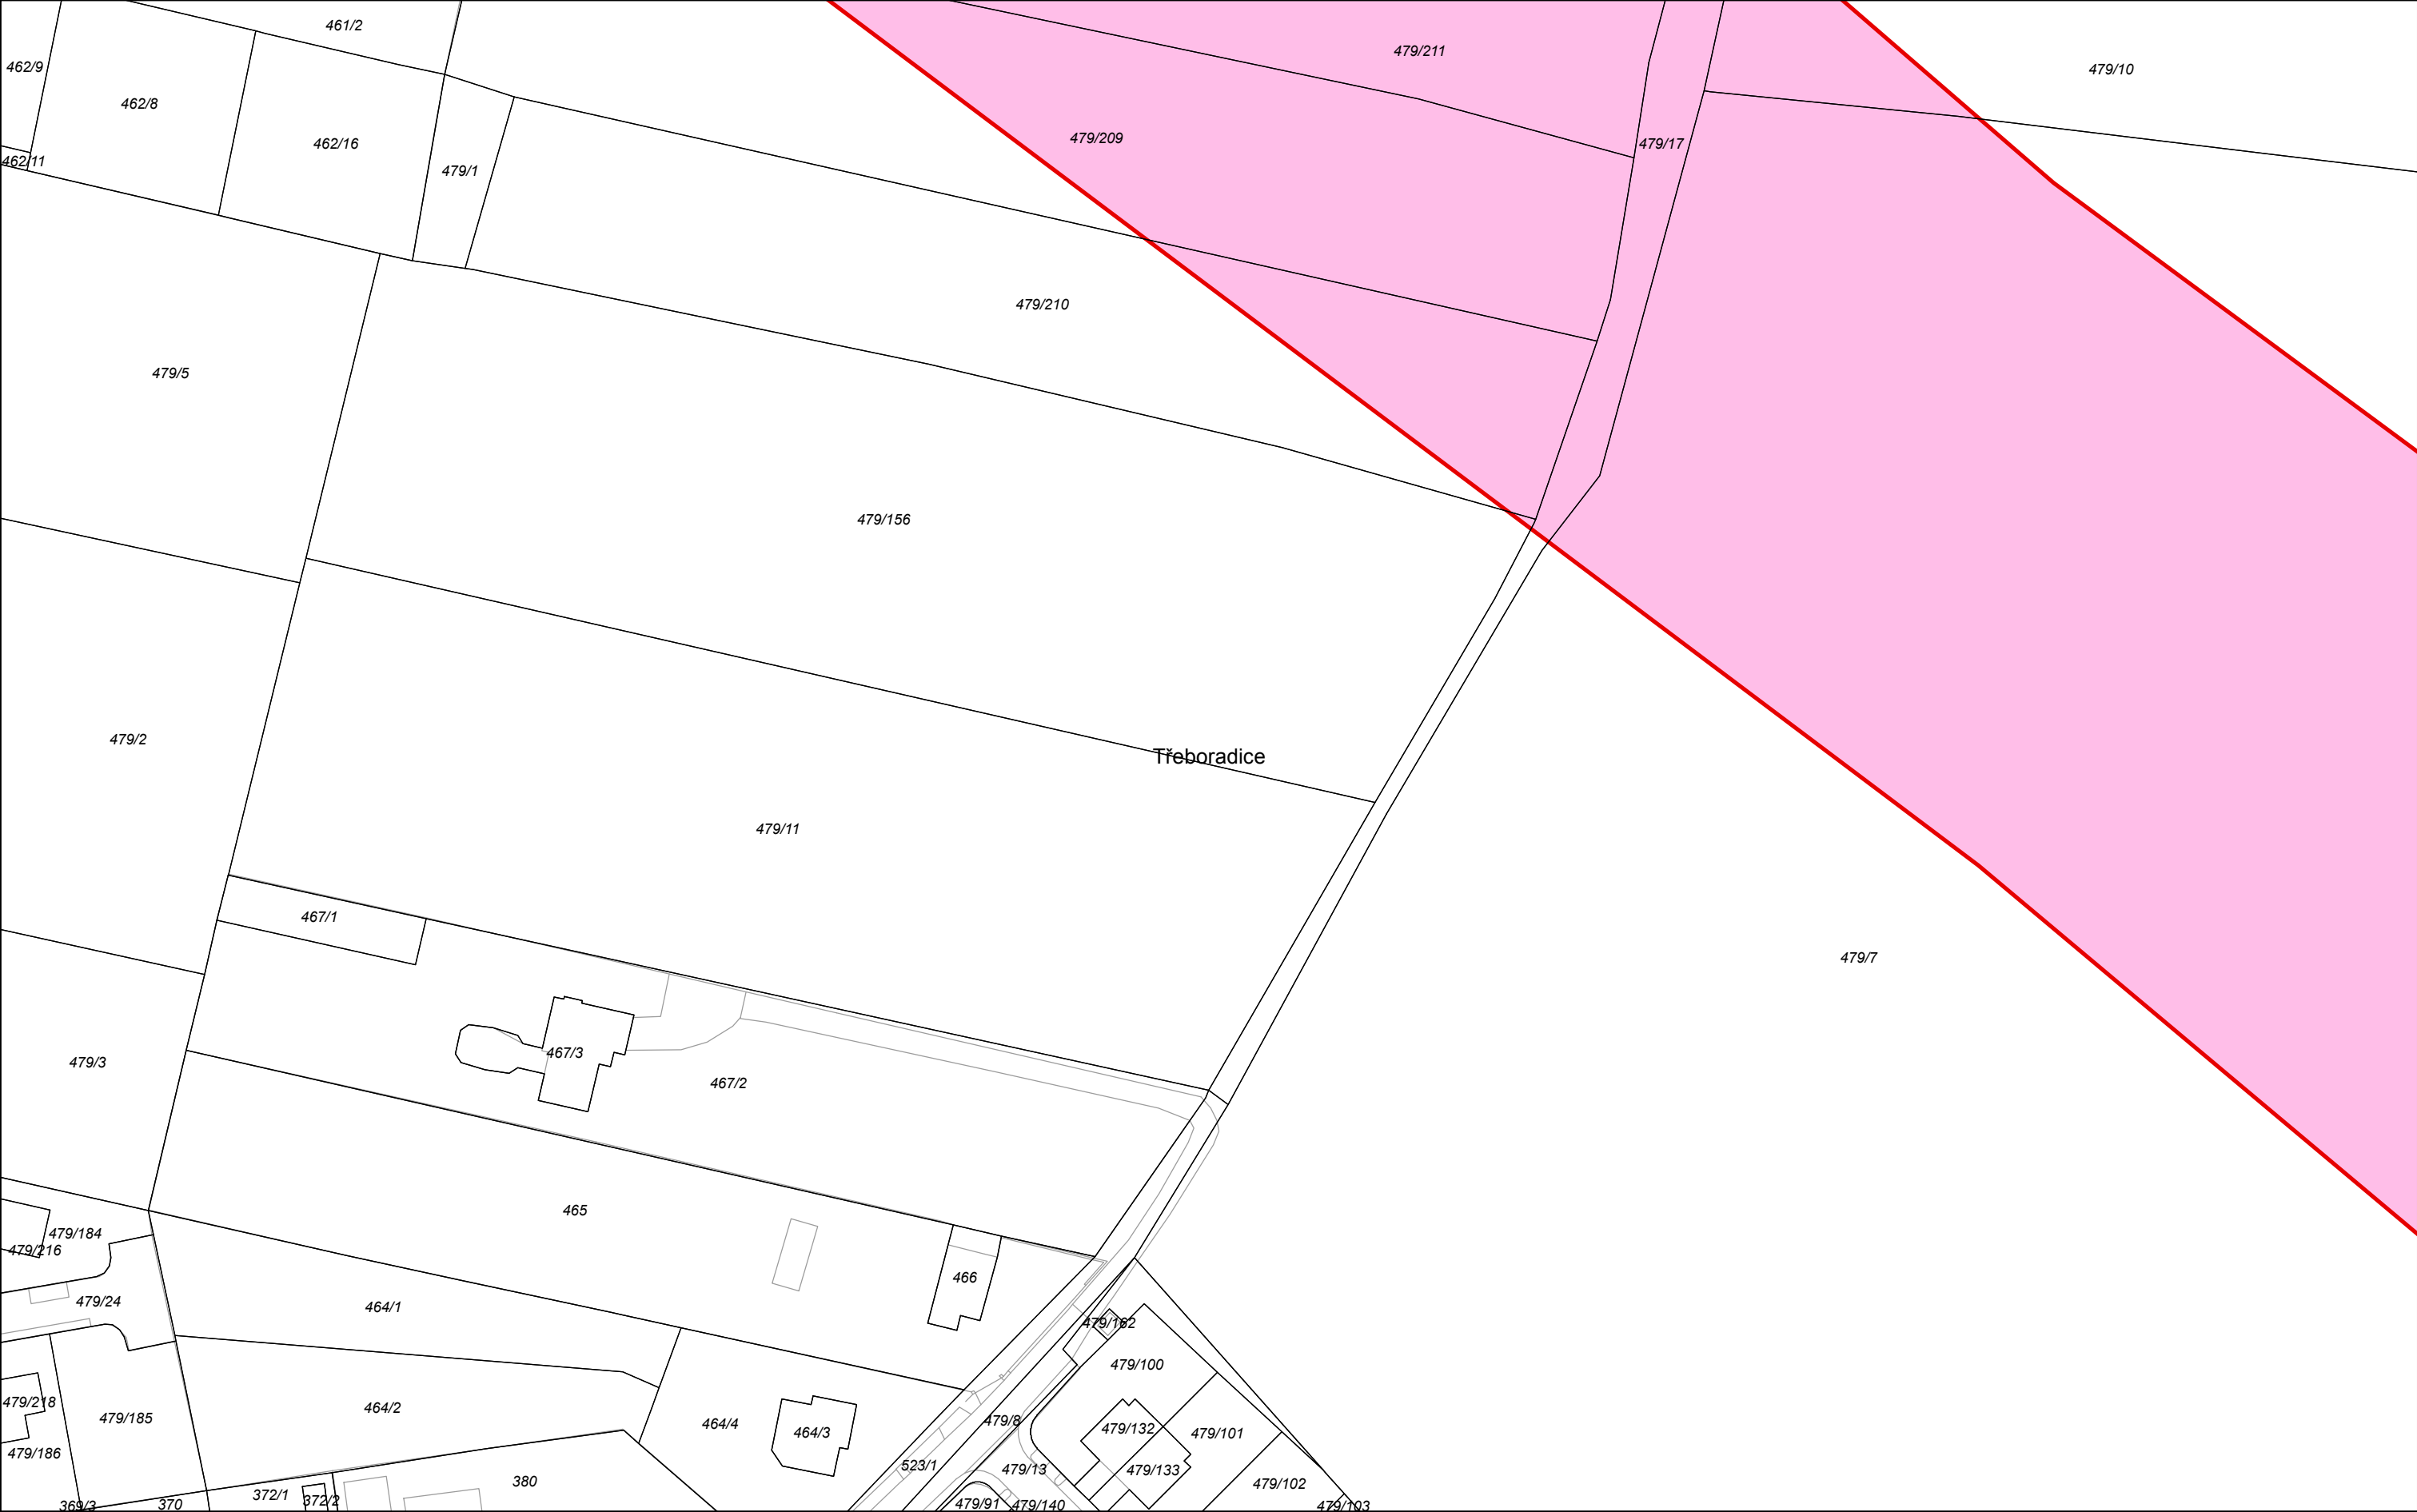

IPR
PRAHA



prostor stavební uzávěry pro stavbu č. 520



hranice katastrálního území



hranice Prahy



parcely




polohopisná kresba technické mapy

Zdroj dat: Digitální mapa Prahy

STAVEBNÍ UZÁVĚRA PRO STAVBU PRAŽSKÉHO OKRUHU (Č. 520)

Katastrální území: Třeboradice


List 19

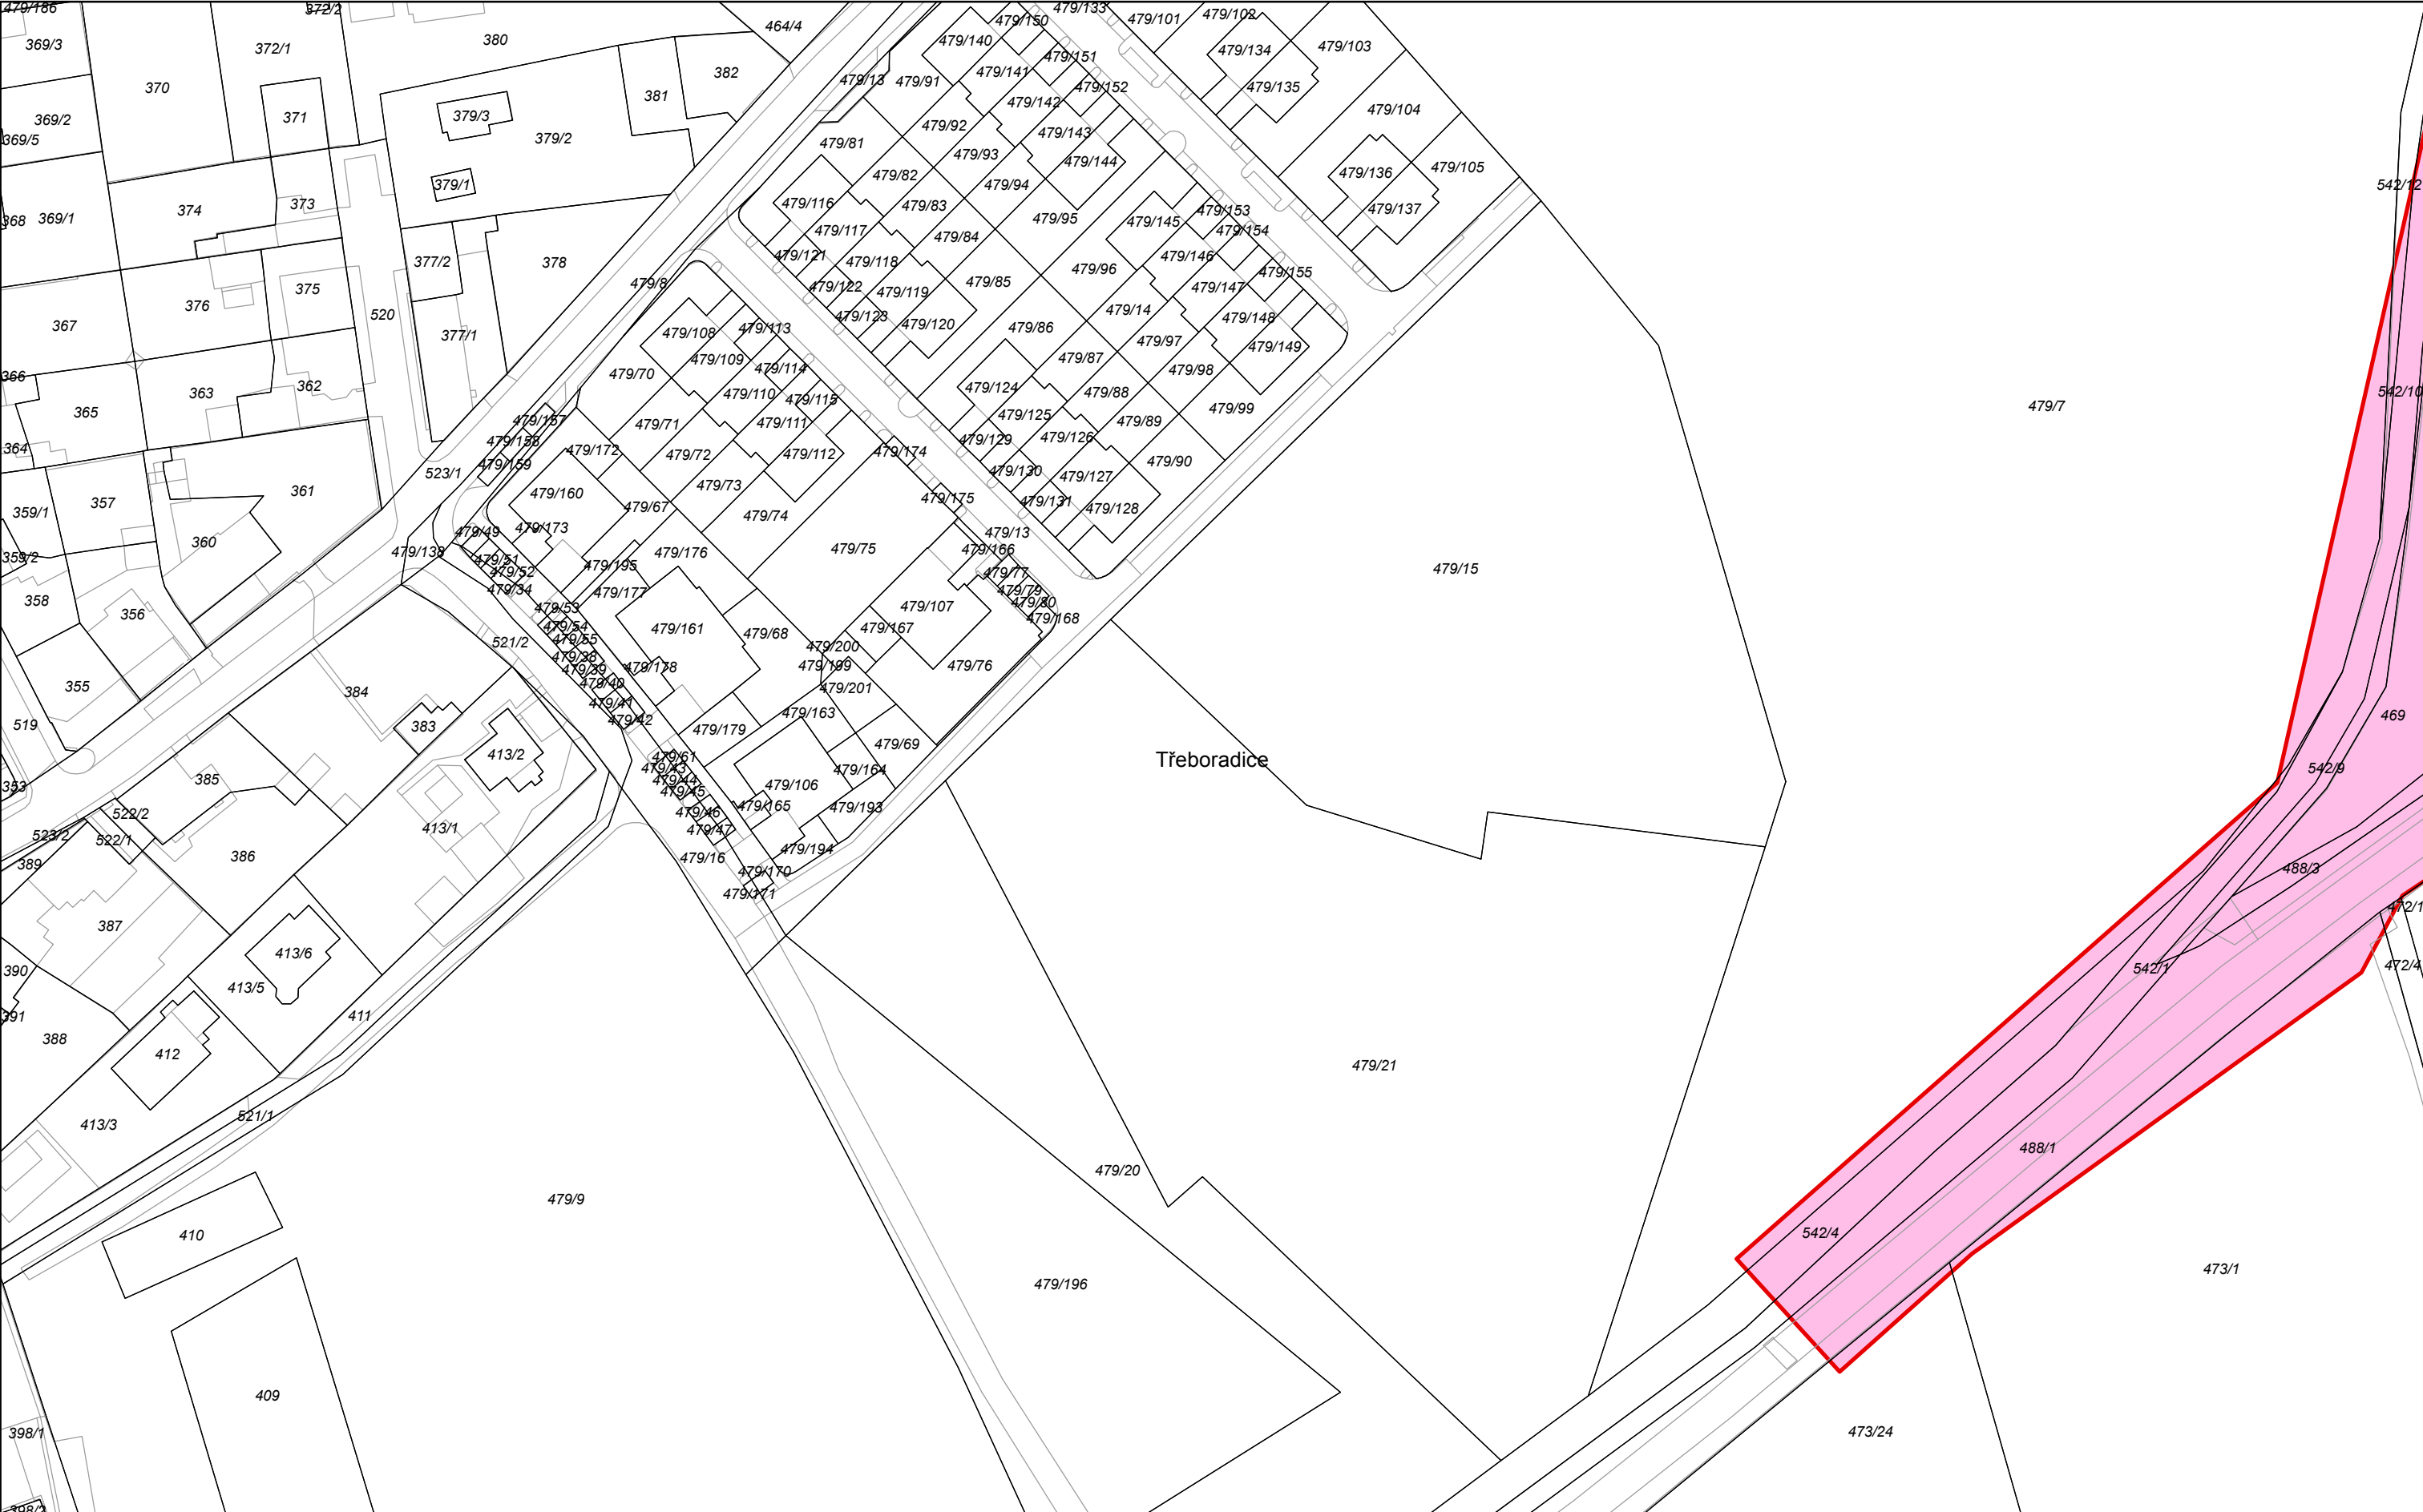

STAVEBNÍ UZÁVĚRA PRO STAVBU PRAŽSKÉHO OKRUHU (Č. 520)

Katastrální území: Třeboradice


List 20

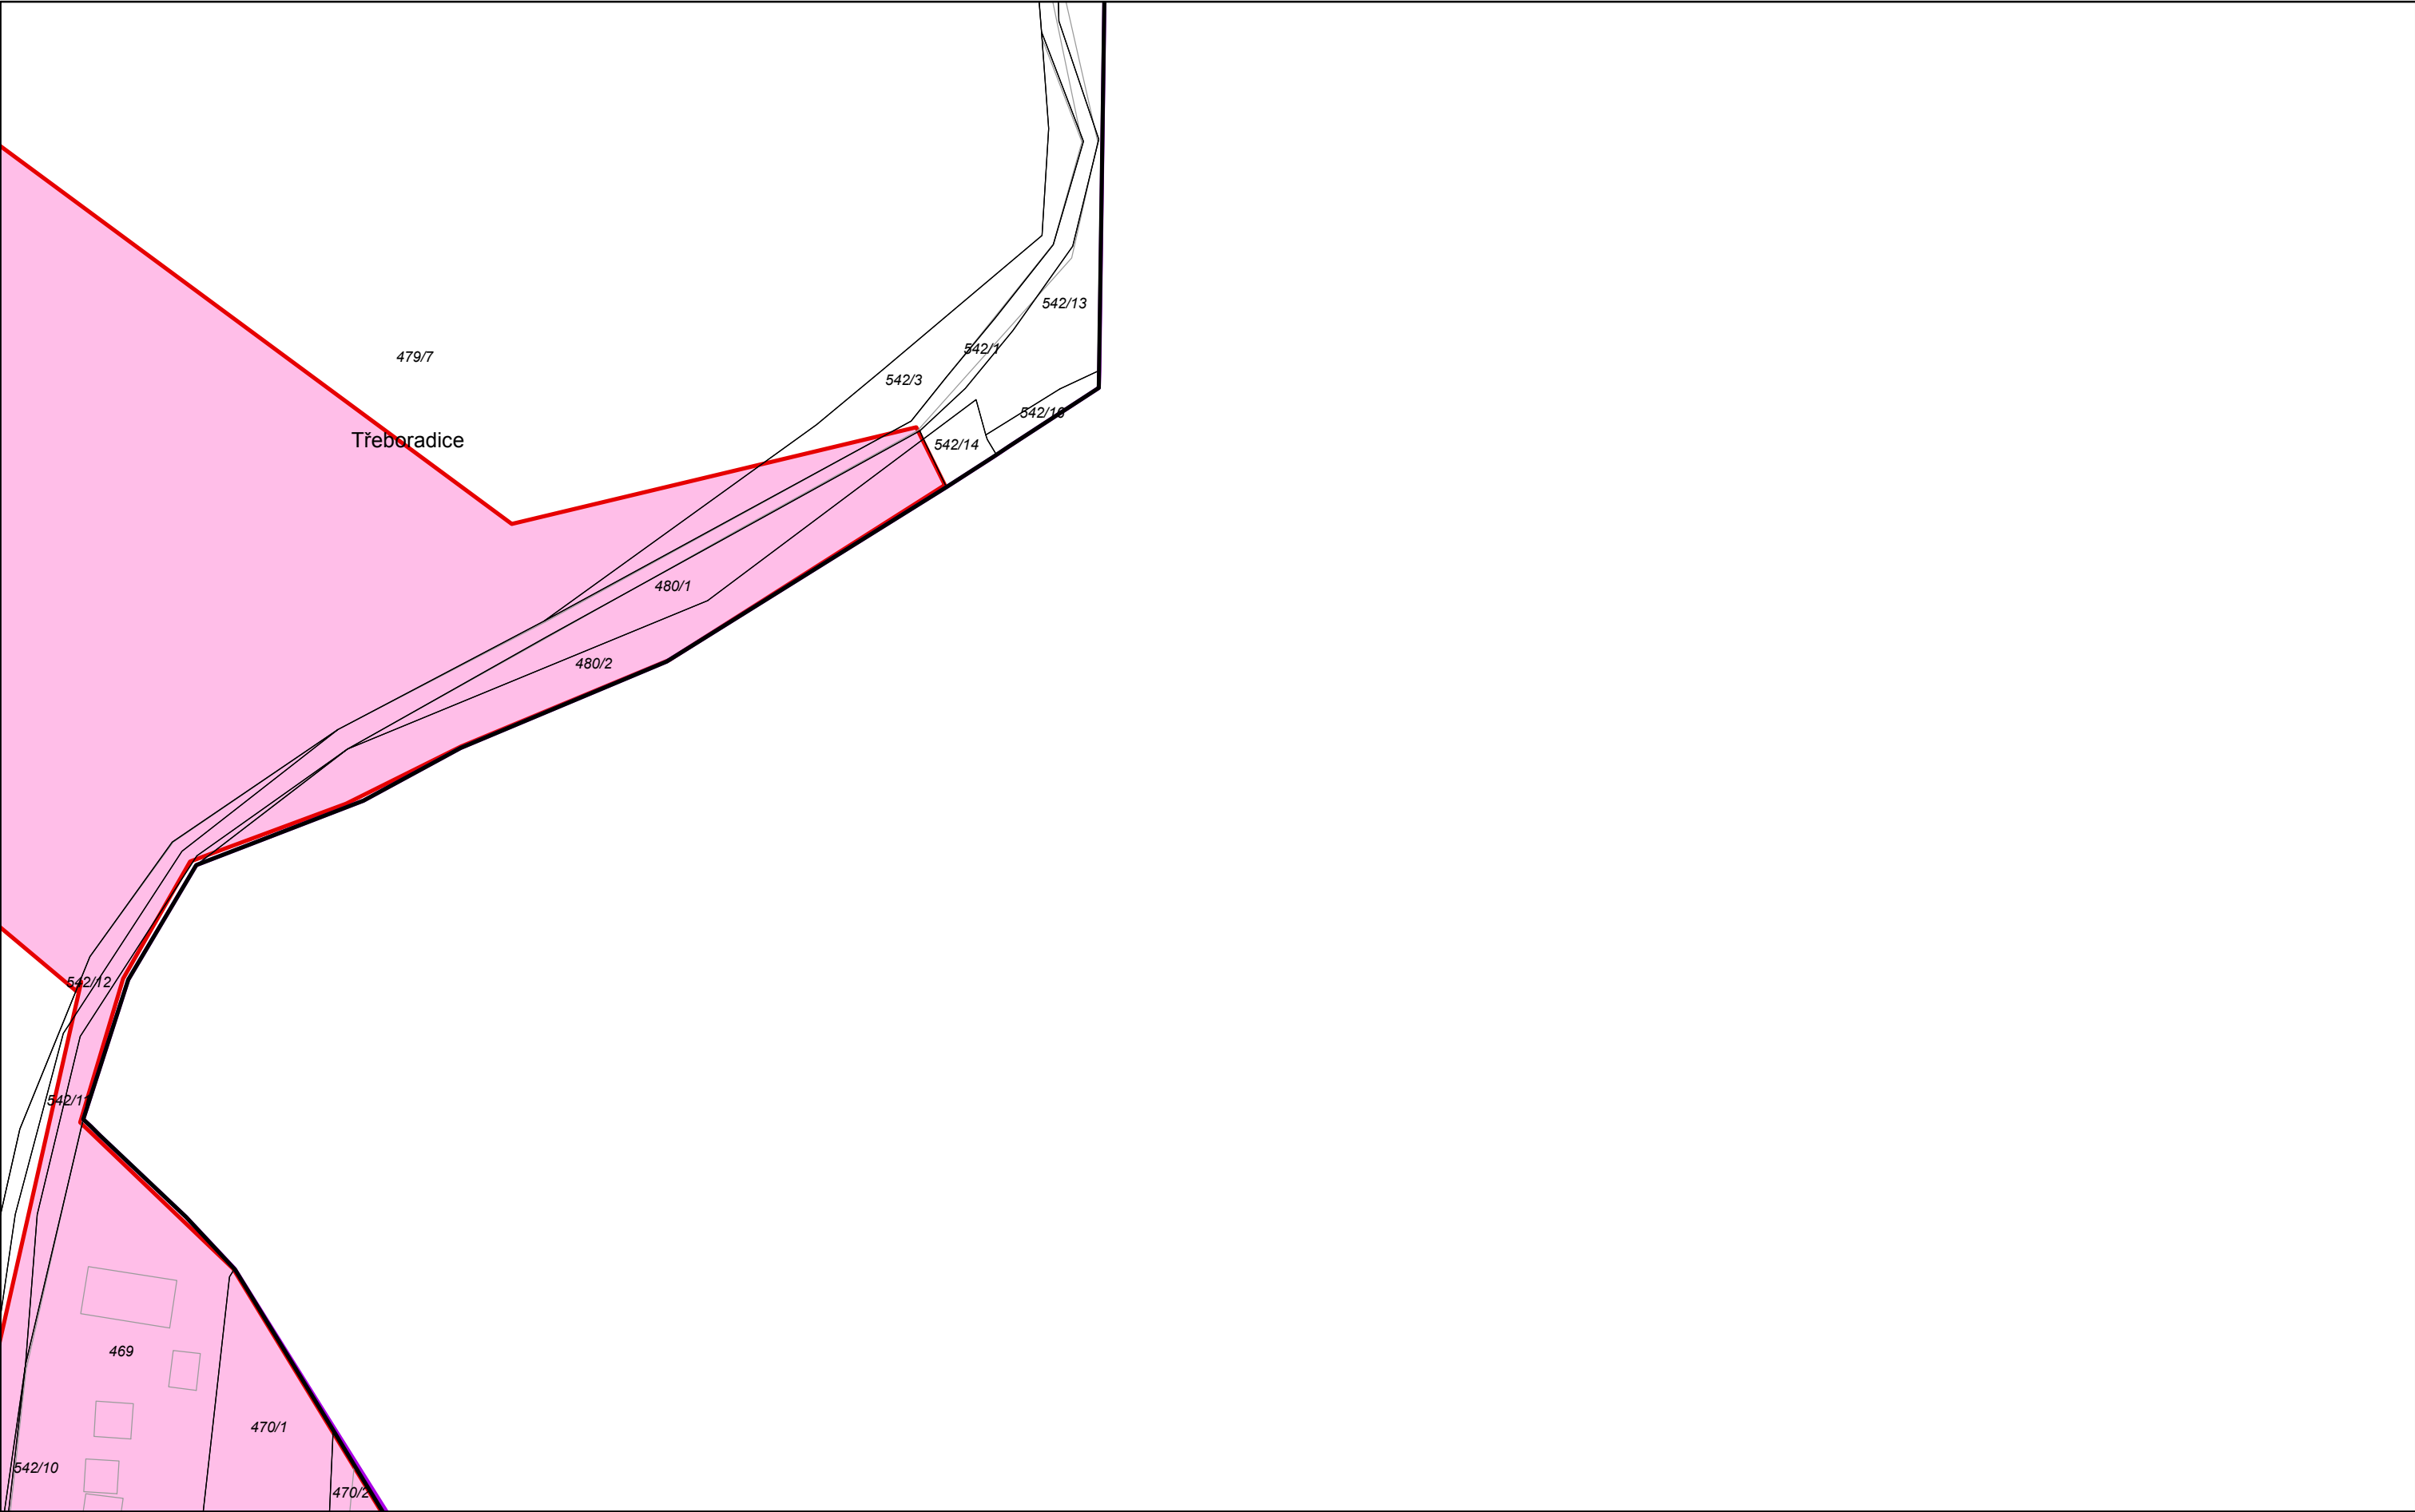

STAVEBNÍ UZÁVĚRA PRO STAVBU PRAŽSKÉHO OKRUHU (Č. 520)

Katastrální území: Třeboradice


List 21

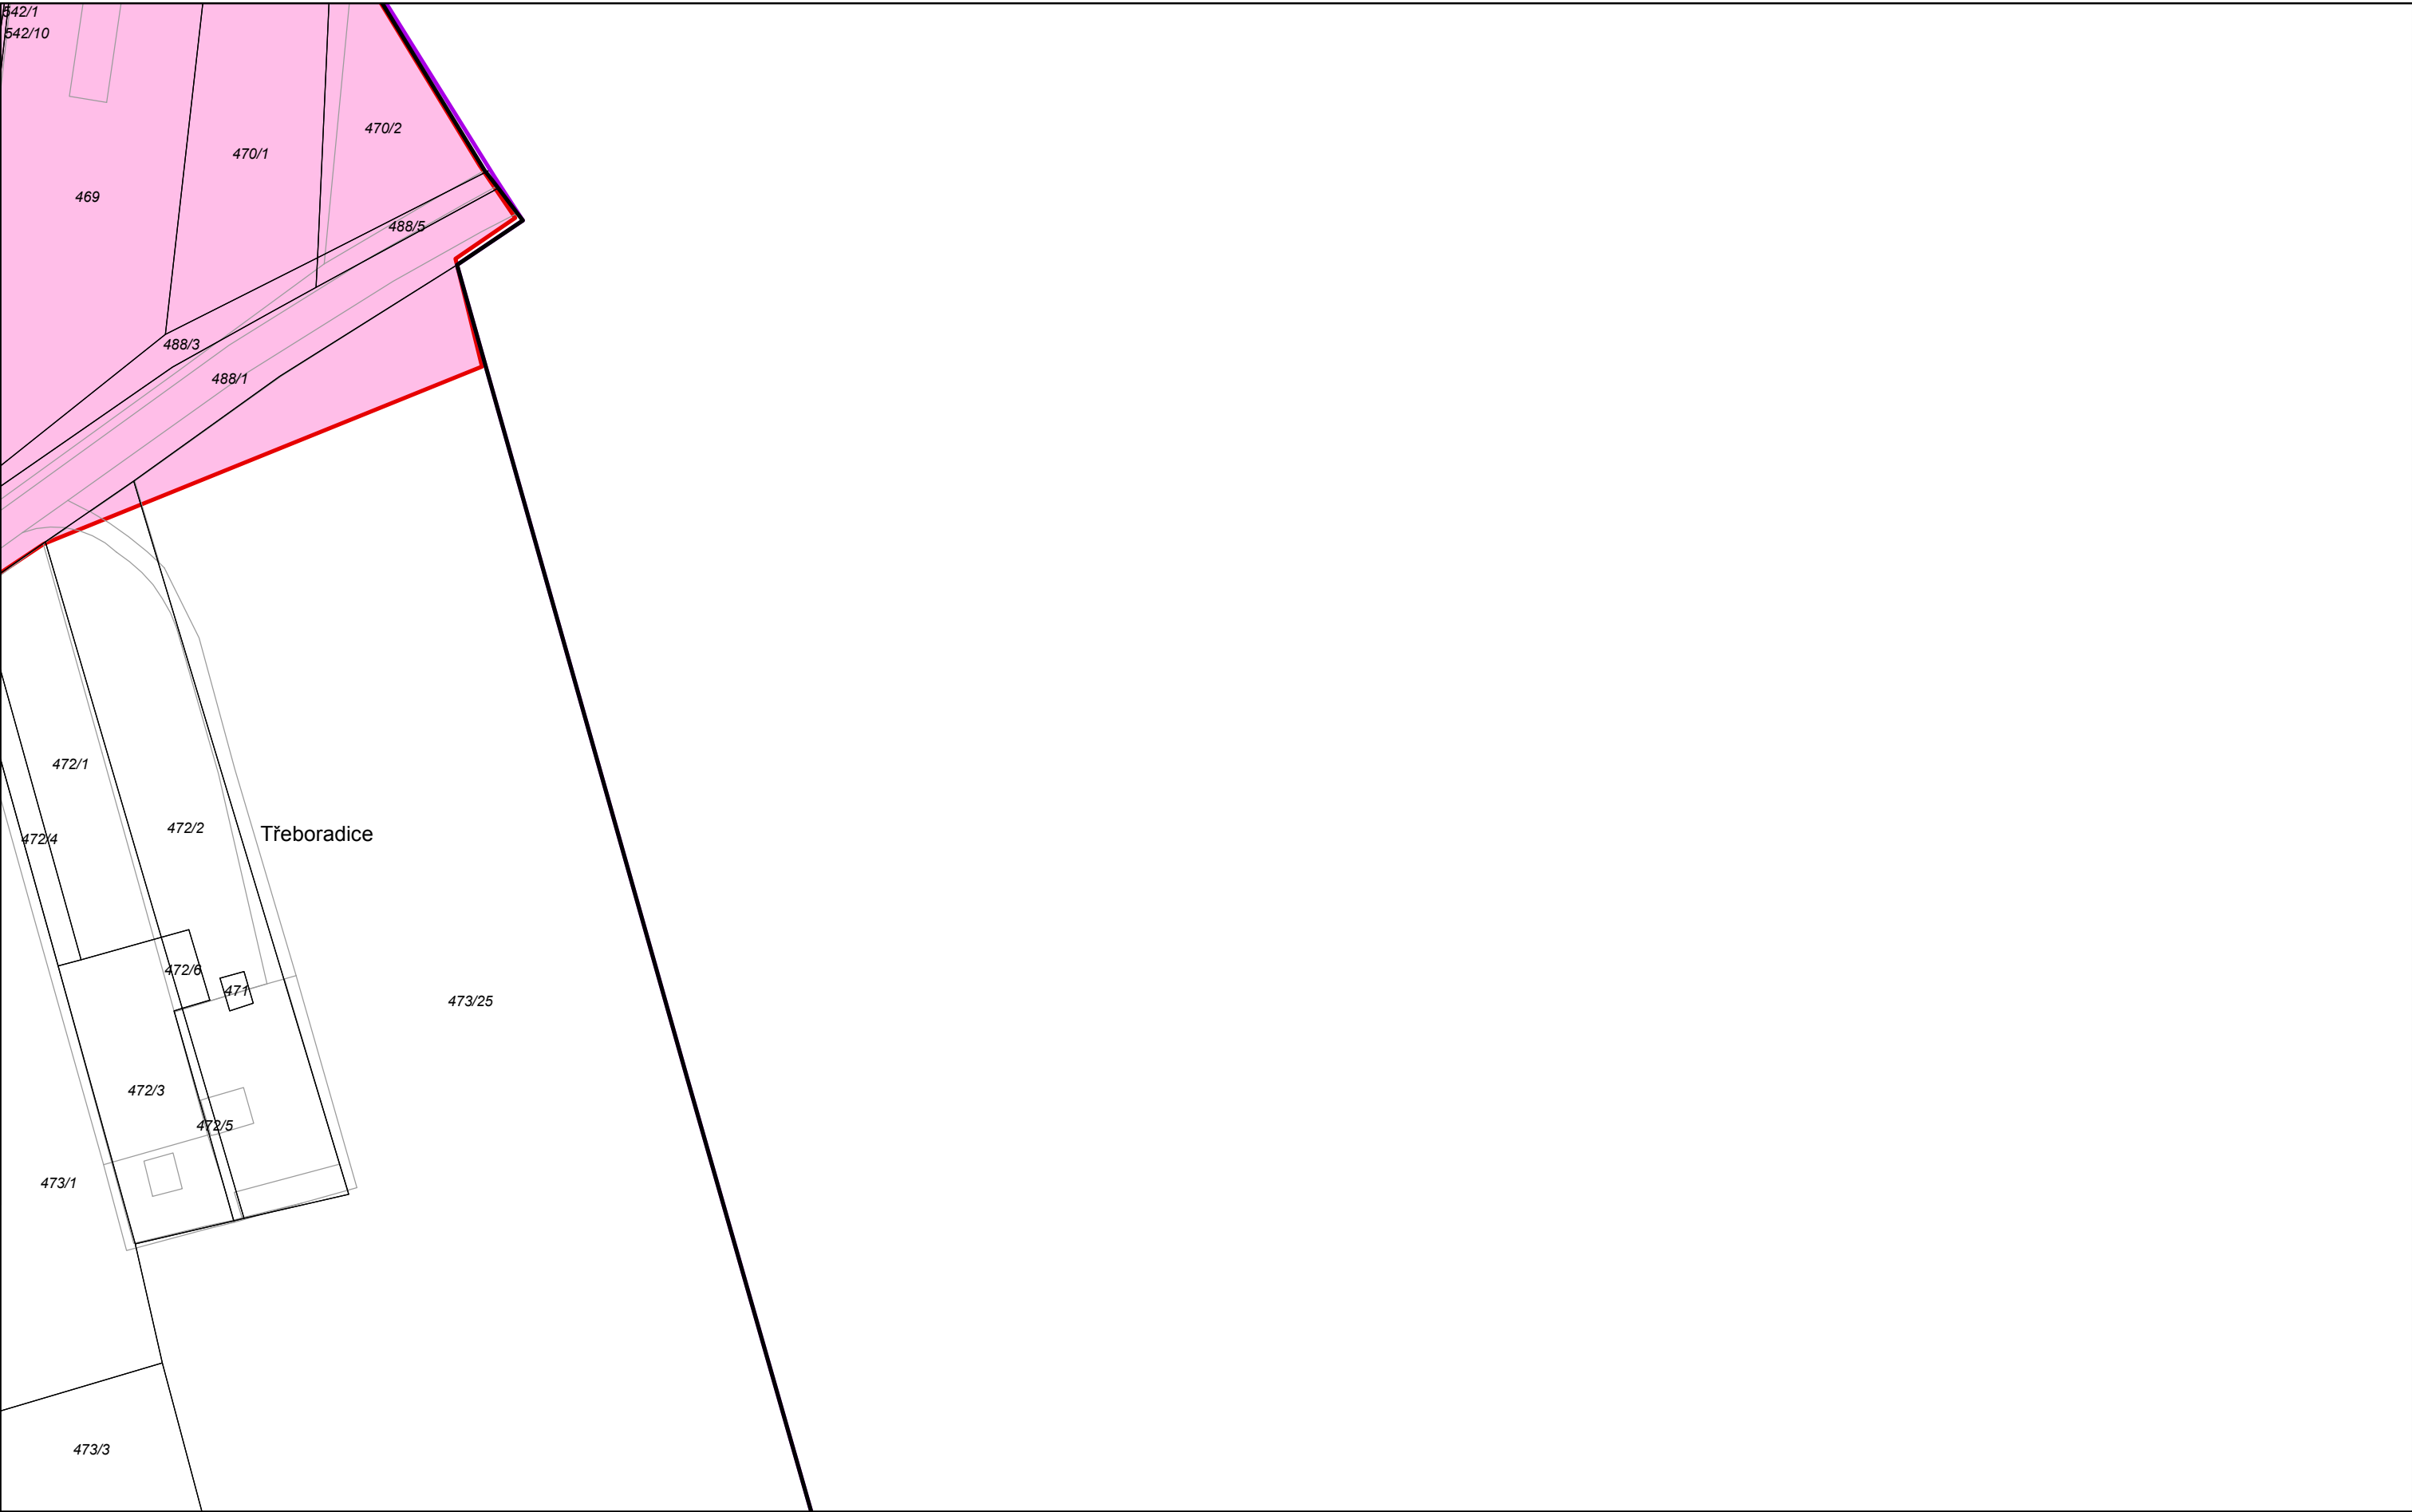

STAVEBNÍ UZÁVĚRA PRO STAVBU PRAŽSKÉHO OKRUHU (Č. 520)

Katastrální území: Miškovice

List 22

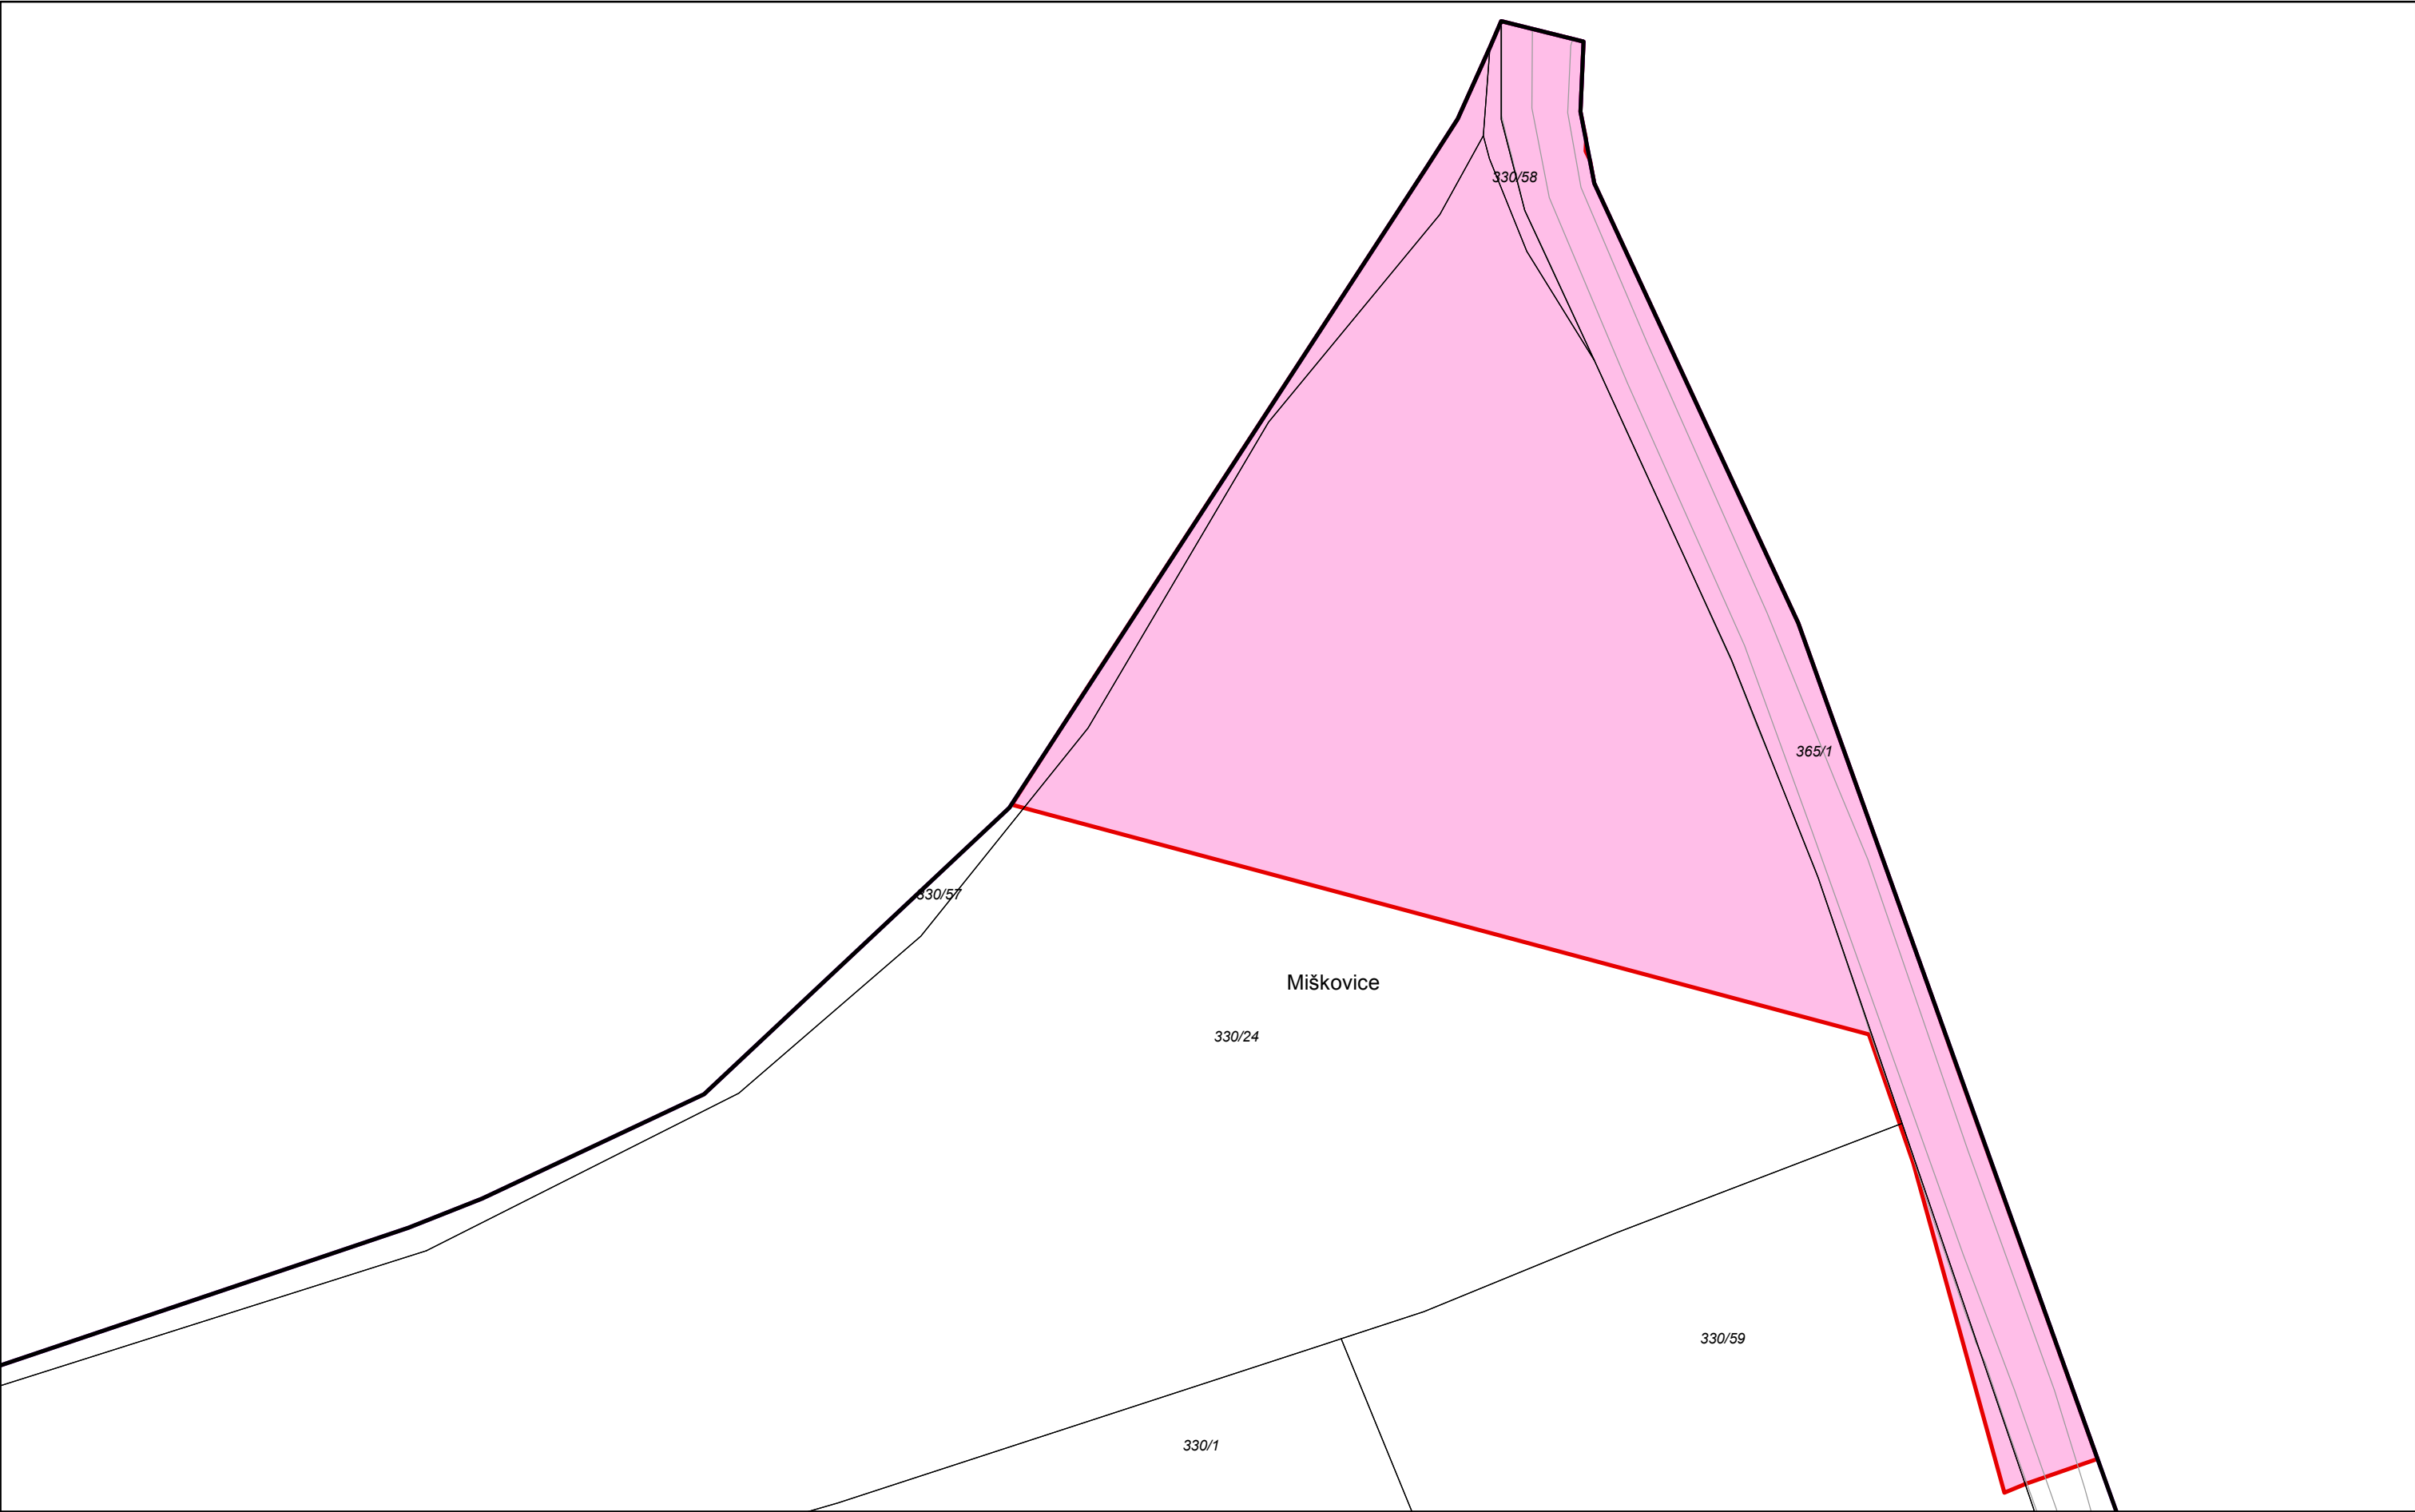

IPR
PRAHA




prostor stavební uzávěry pro stavbu č. 520



hranice katastrálního území



hranice Prahy

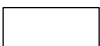

parcely




polohopisná kresba technické mapy

Zdroj dat: Digitální mapa Prahy

STAVEBNÍ UZÁVĚRA PRO STAVBU PRAŽSKÉHO OKRUHU (Č. 520)


Katastrální území: Miškovice

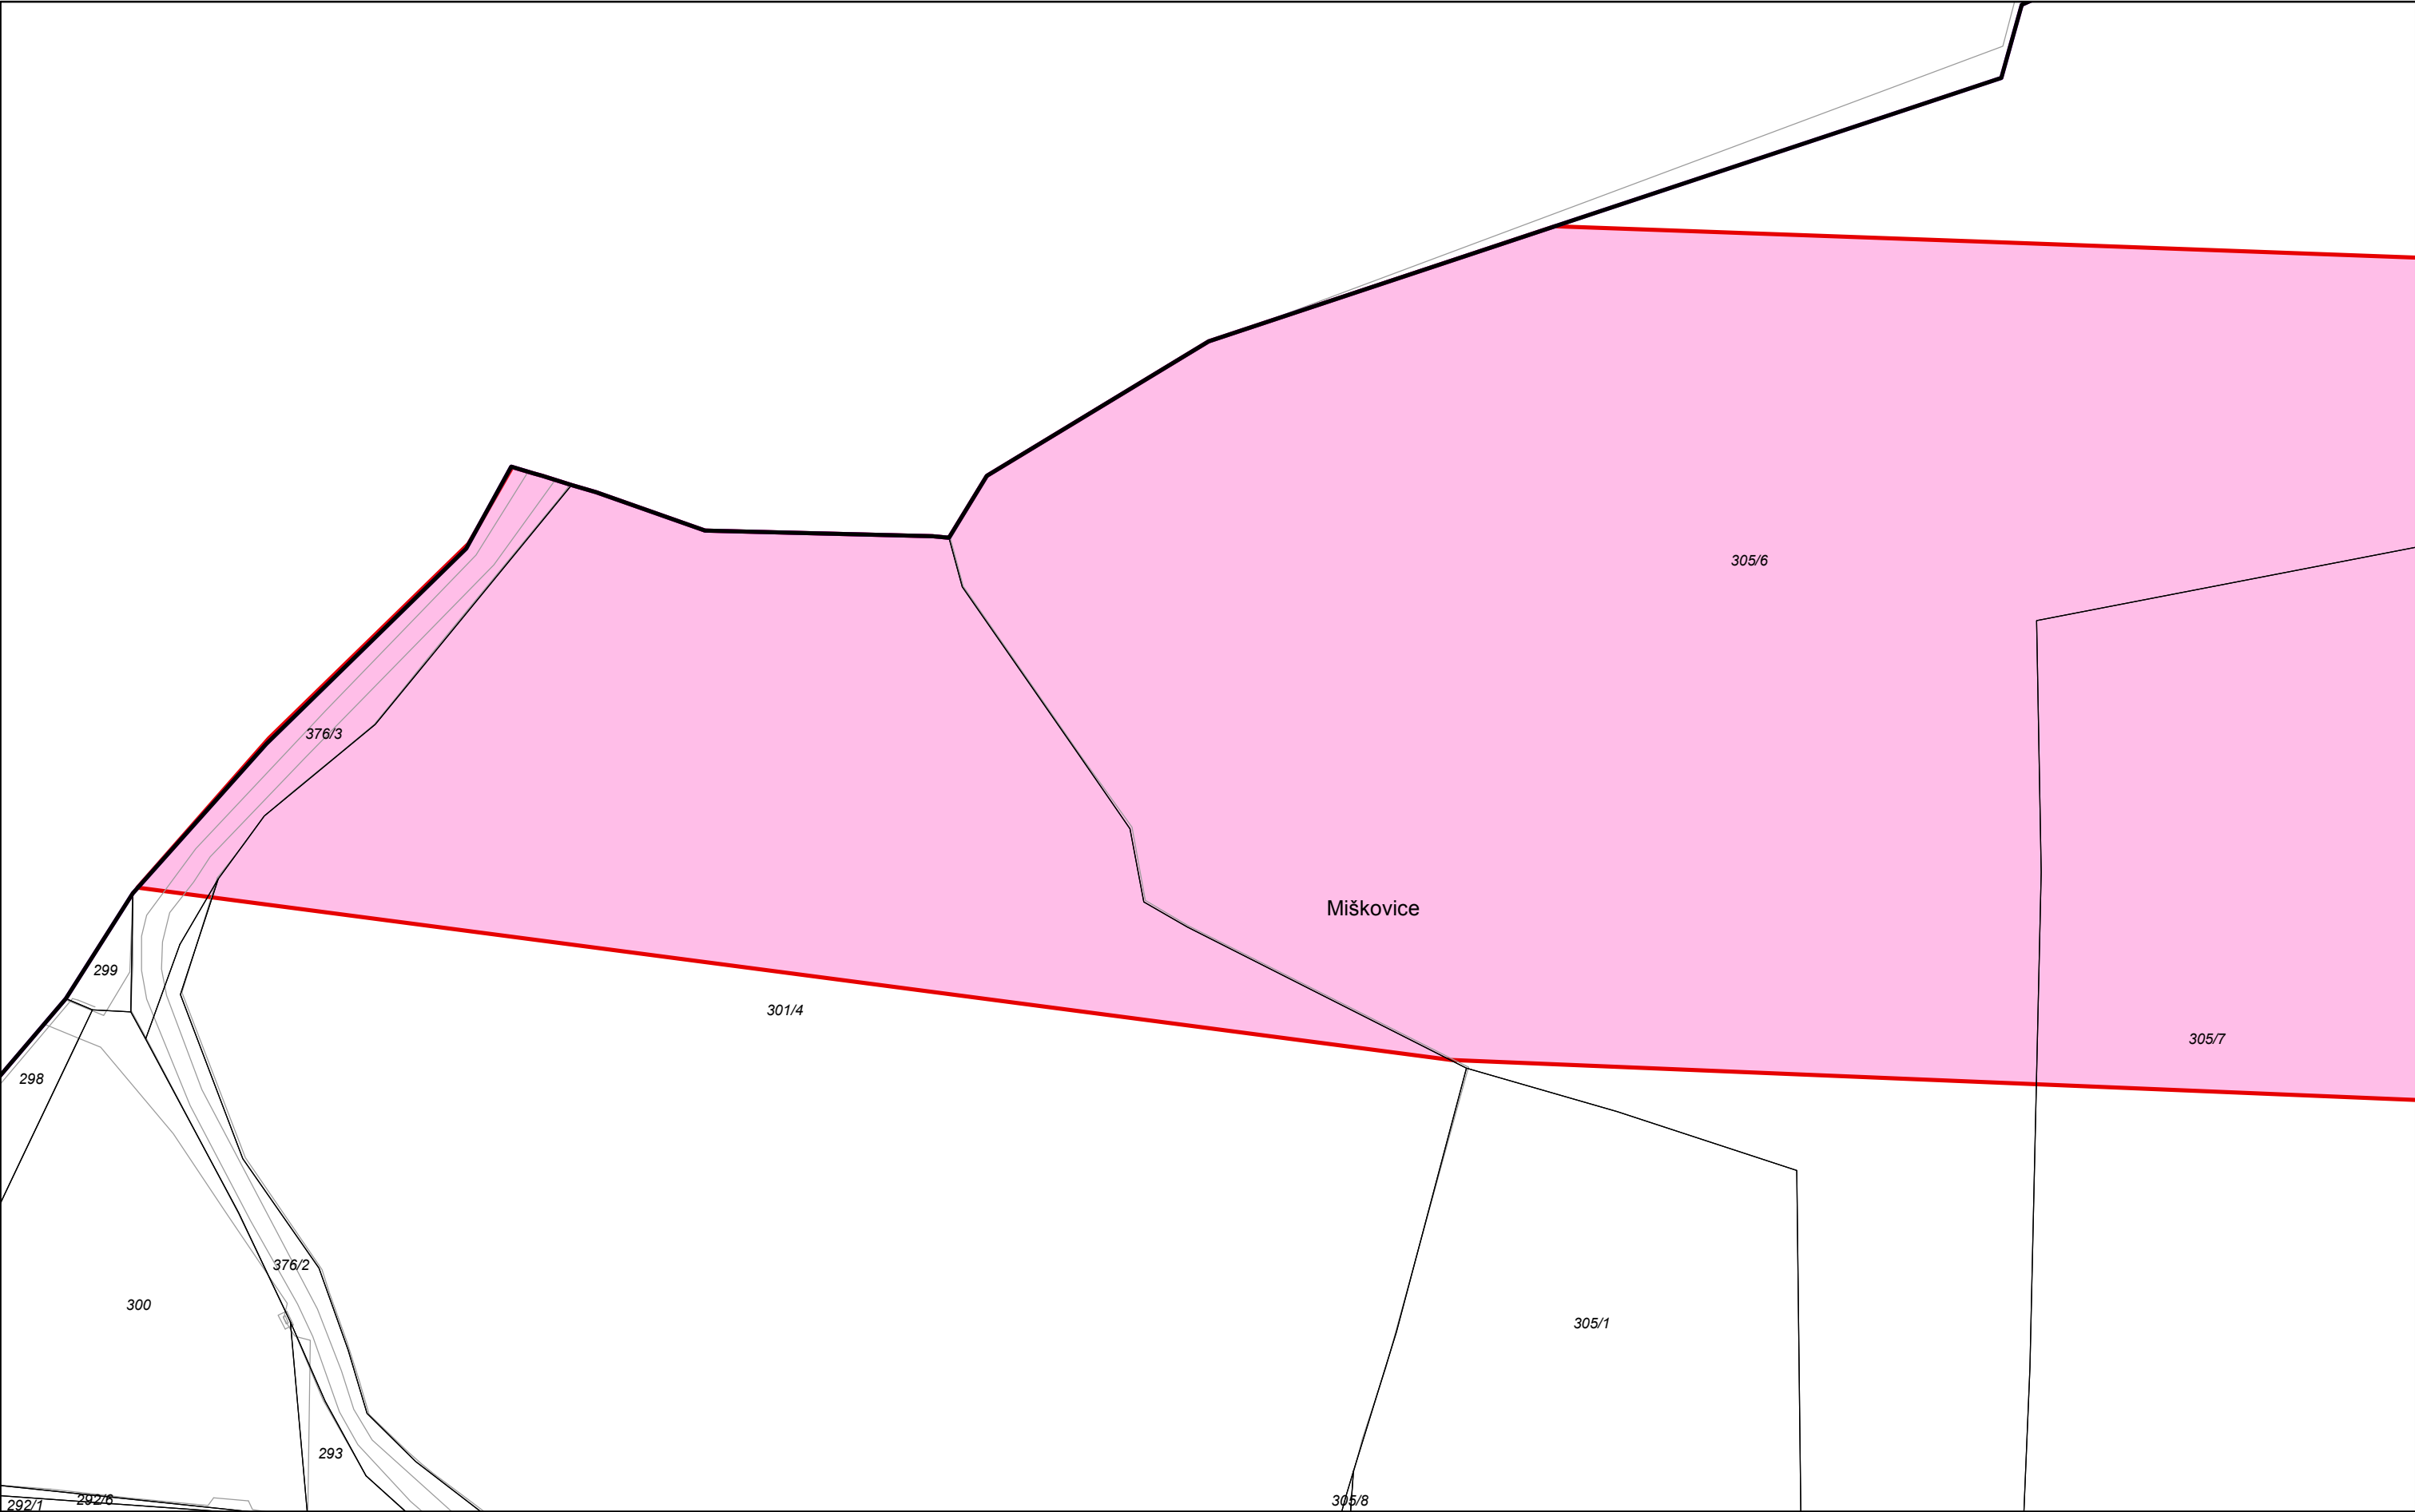

STAVEBNÍ UZÁVĚRA PRO STAVBU PRAŽSKÉHO OKRUHU (Č. 520)


Katastrální území: Miškovice

List 24

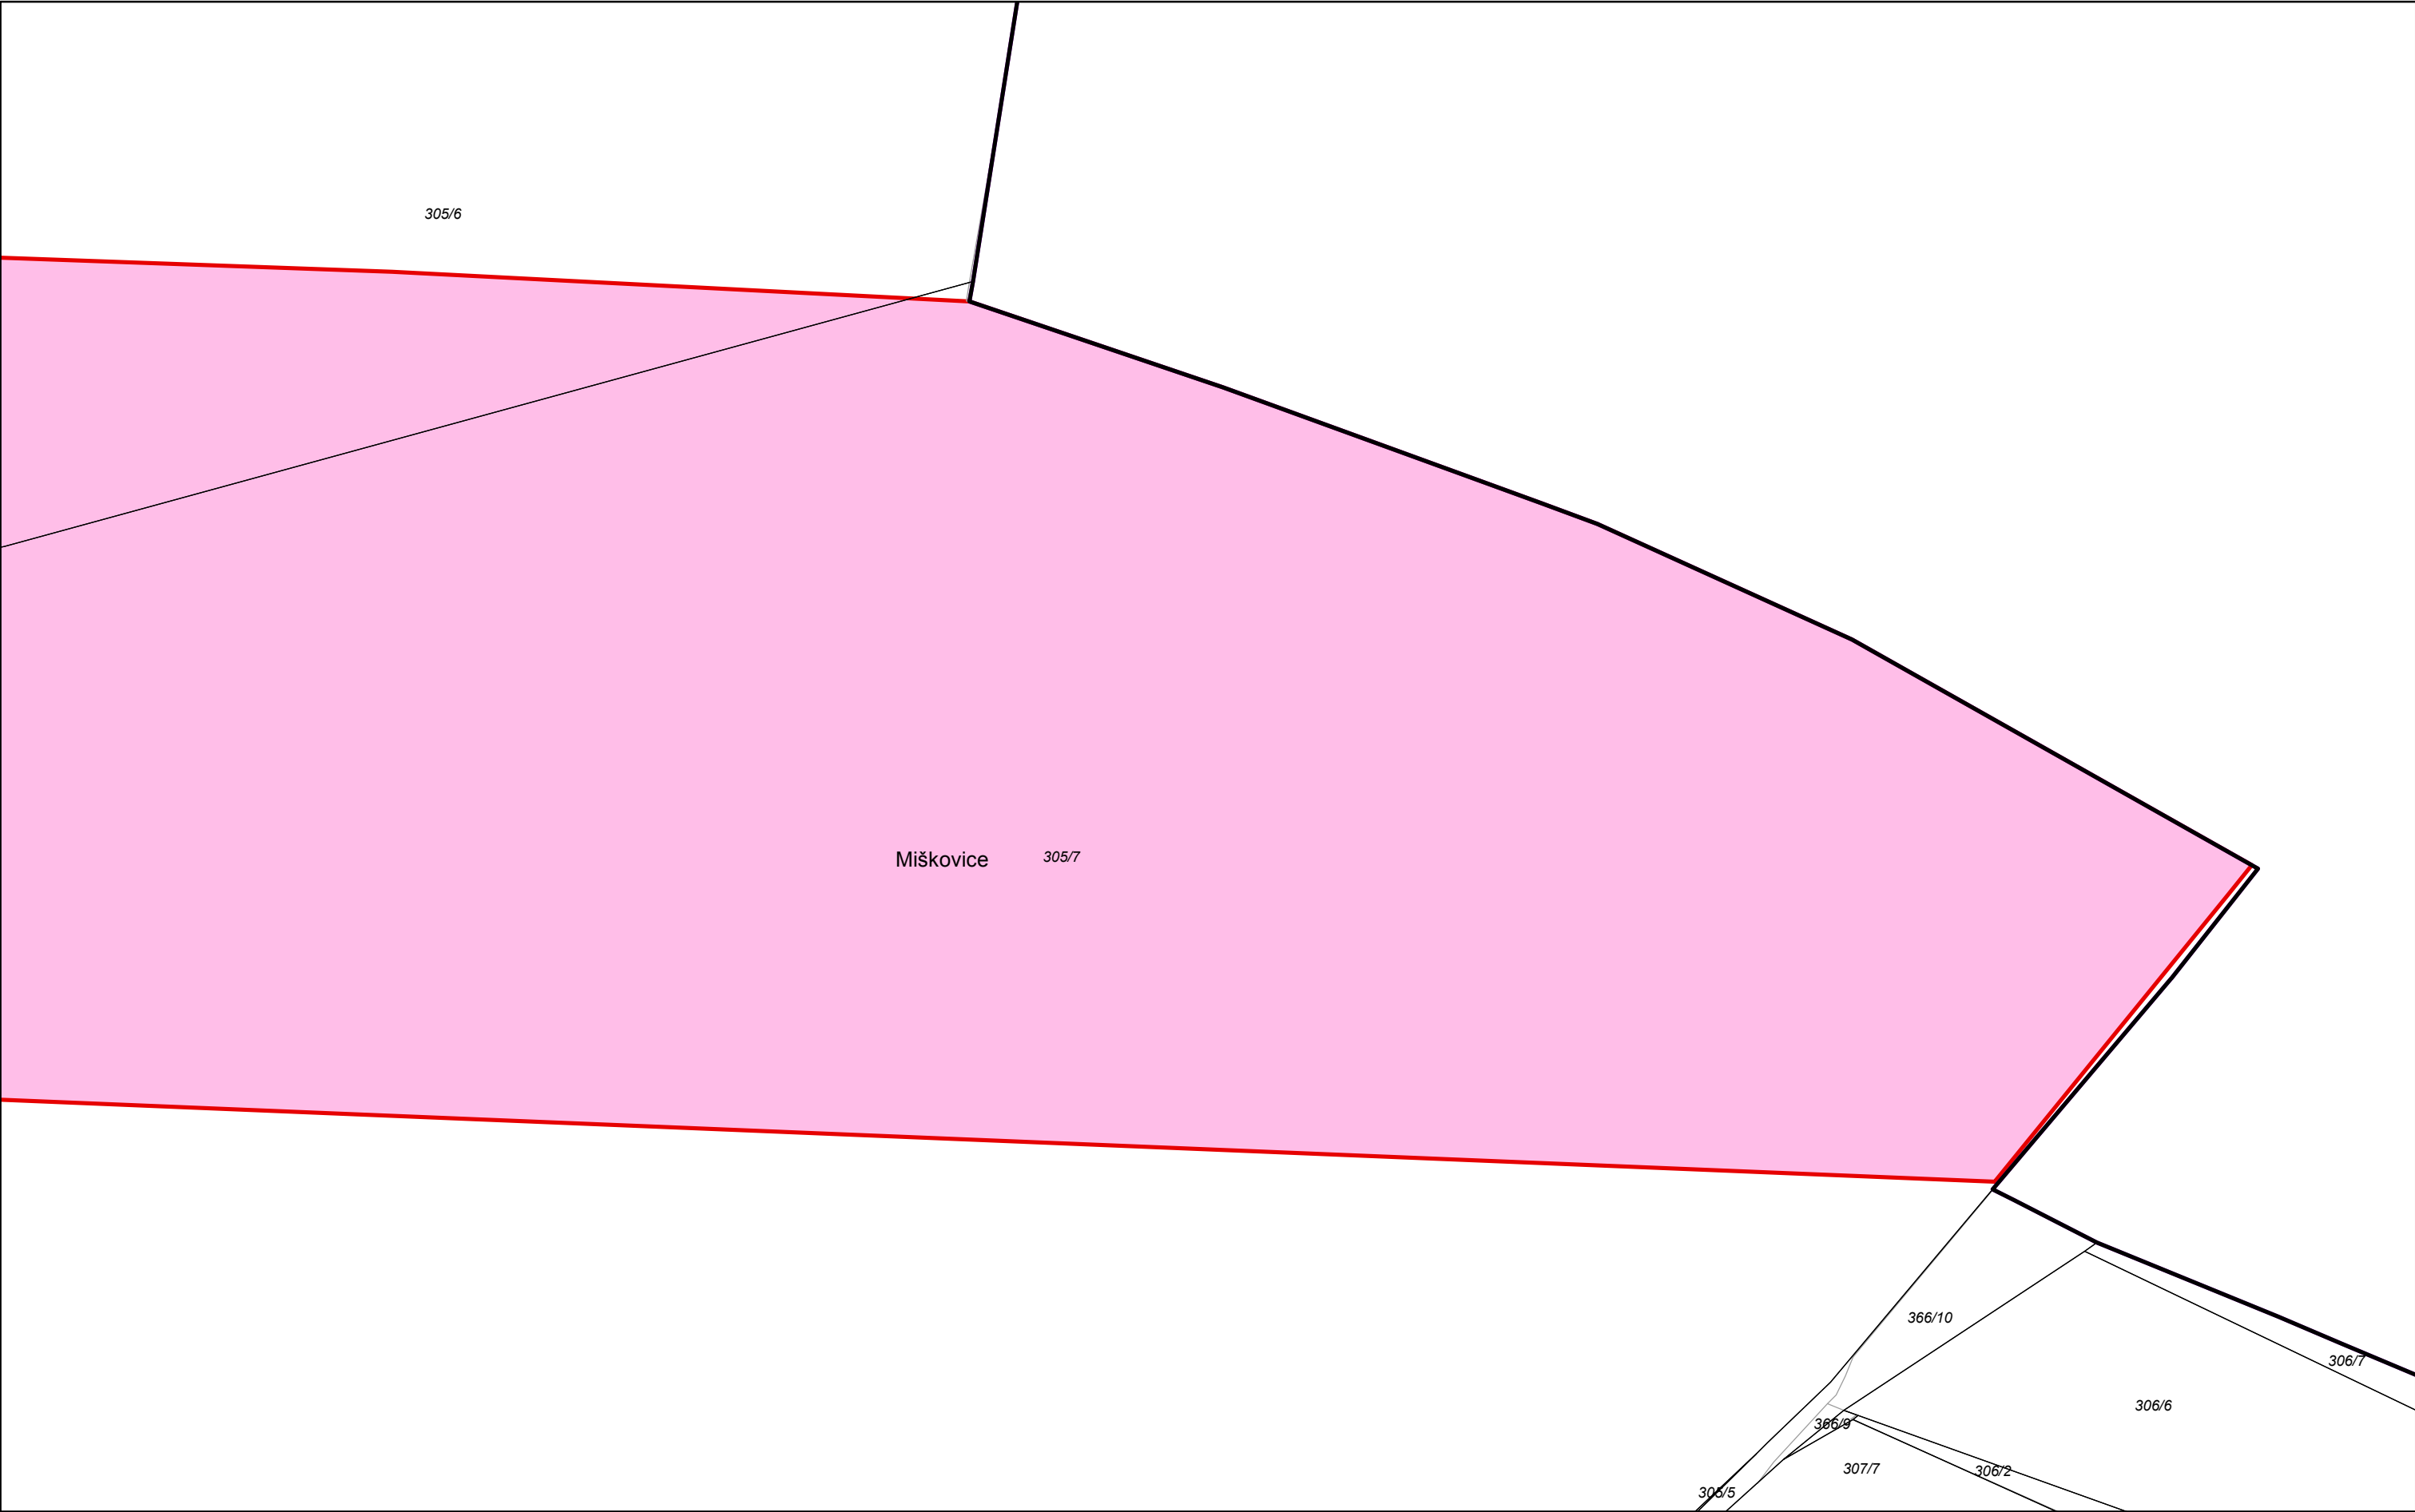


IPR
PRAHA

Říjen 2019

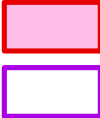

prostor stavební uzávěry pro stavbu č. 520

hranice katastrálního území

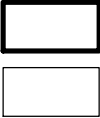

hranice Prahy

parcely

polohopisná kresba technické mapy



Zdroj dat: Digitální mapa Prahy

1:1 000

STAVEBNÍ UZÁVĚRA PRO STAVBU PRAŽSKÉHO OKRUHU (Č. 520)

Katastrální území: Vinoř


List 25

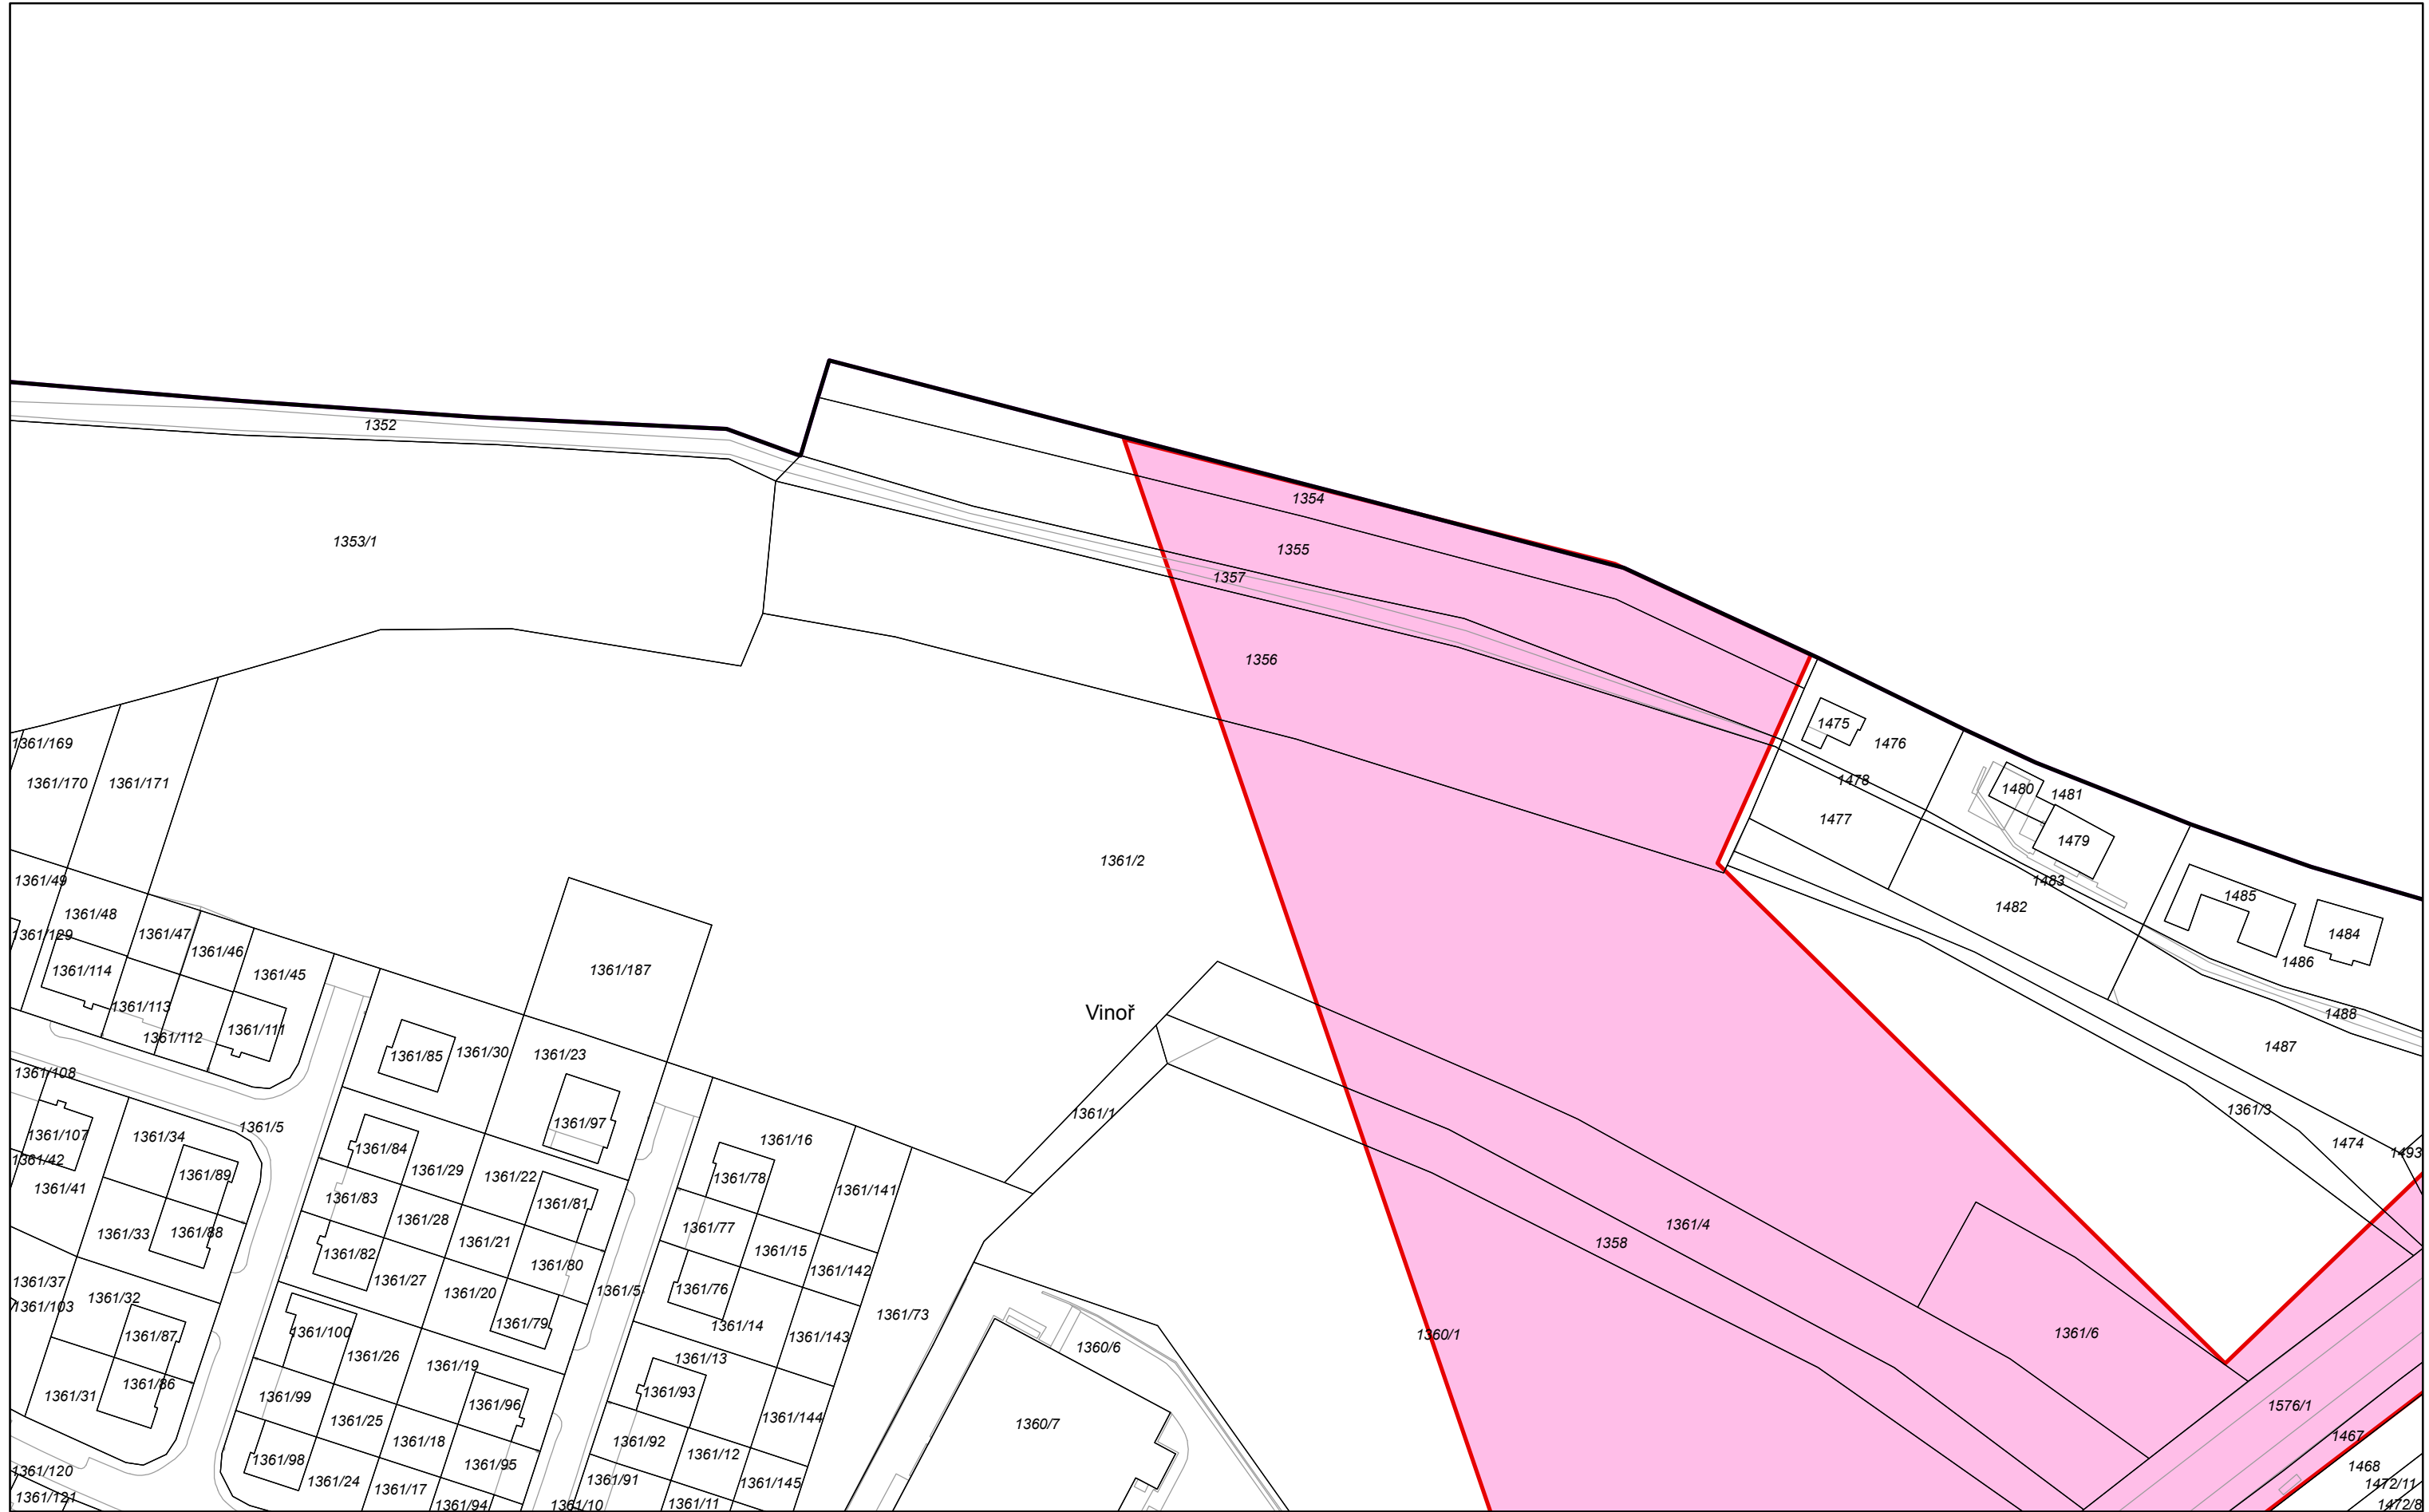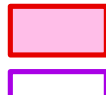IPR —
PRAHA

prostor stavební uzávěry pro stavbu č. 520



hranice Prahy

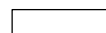

parcely

polohopisná kresba technické mapy

Zdroj dat: Digitální mapa Prahy


1:1 000

Říjen 2019

STAVEBNÍ UZÁVĚRA PRO STAVBU PRAŽSKÉHO OKRUHU (Č. 520)

Katastrální území: Vinoř

List 26

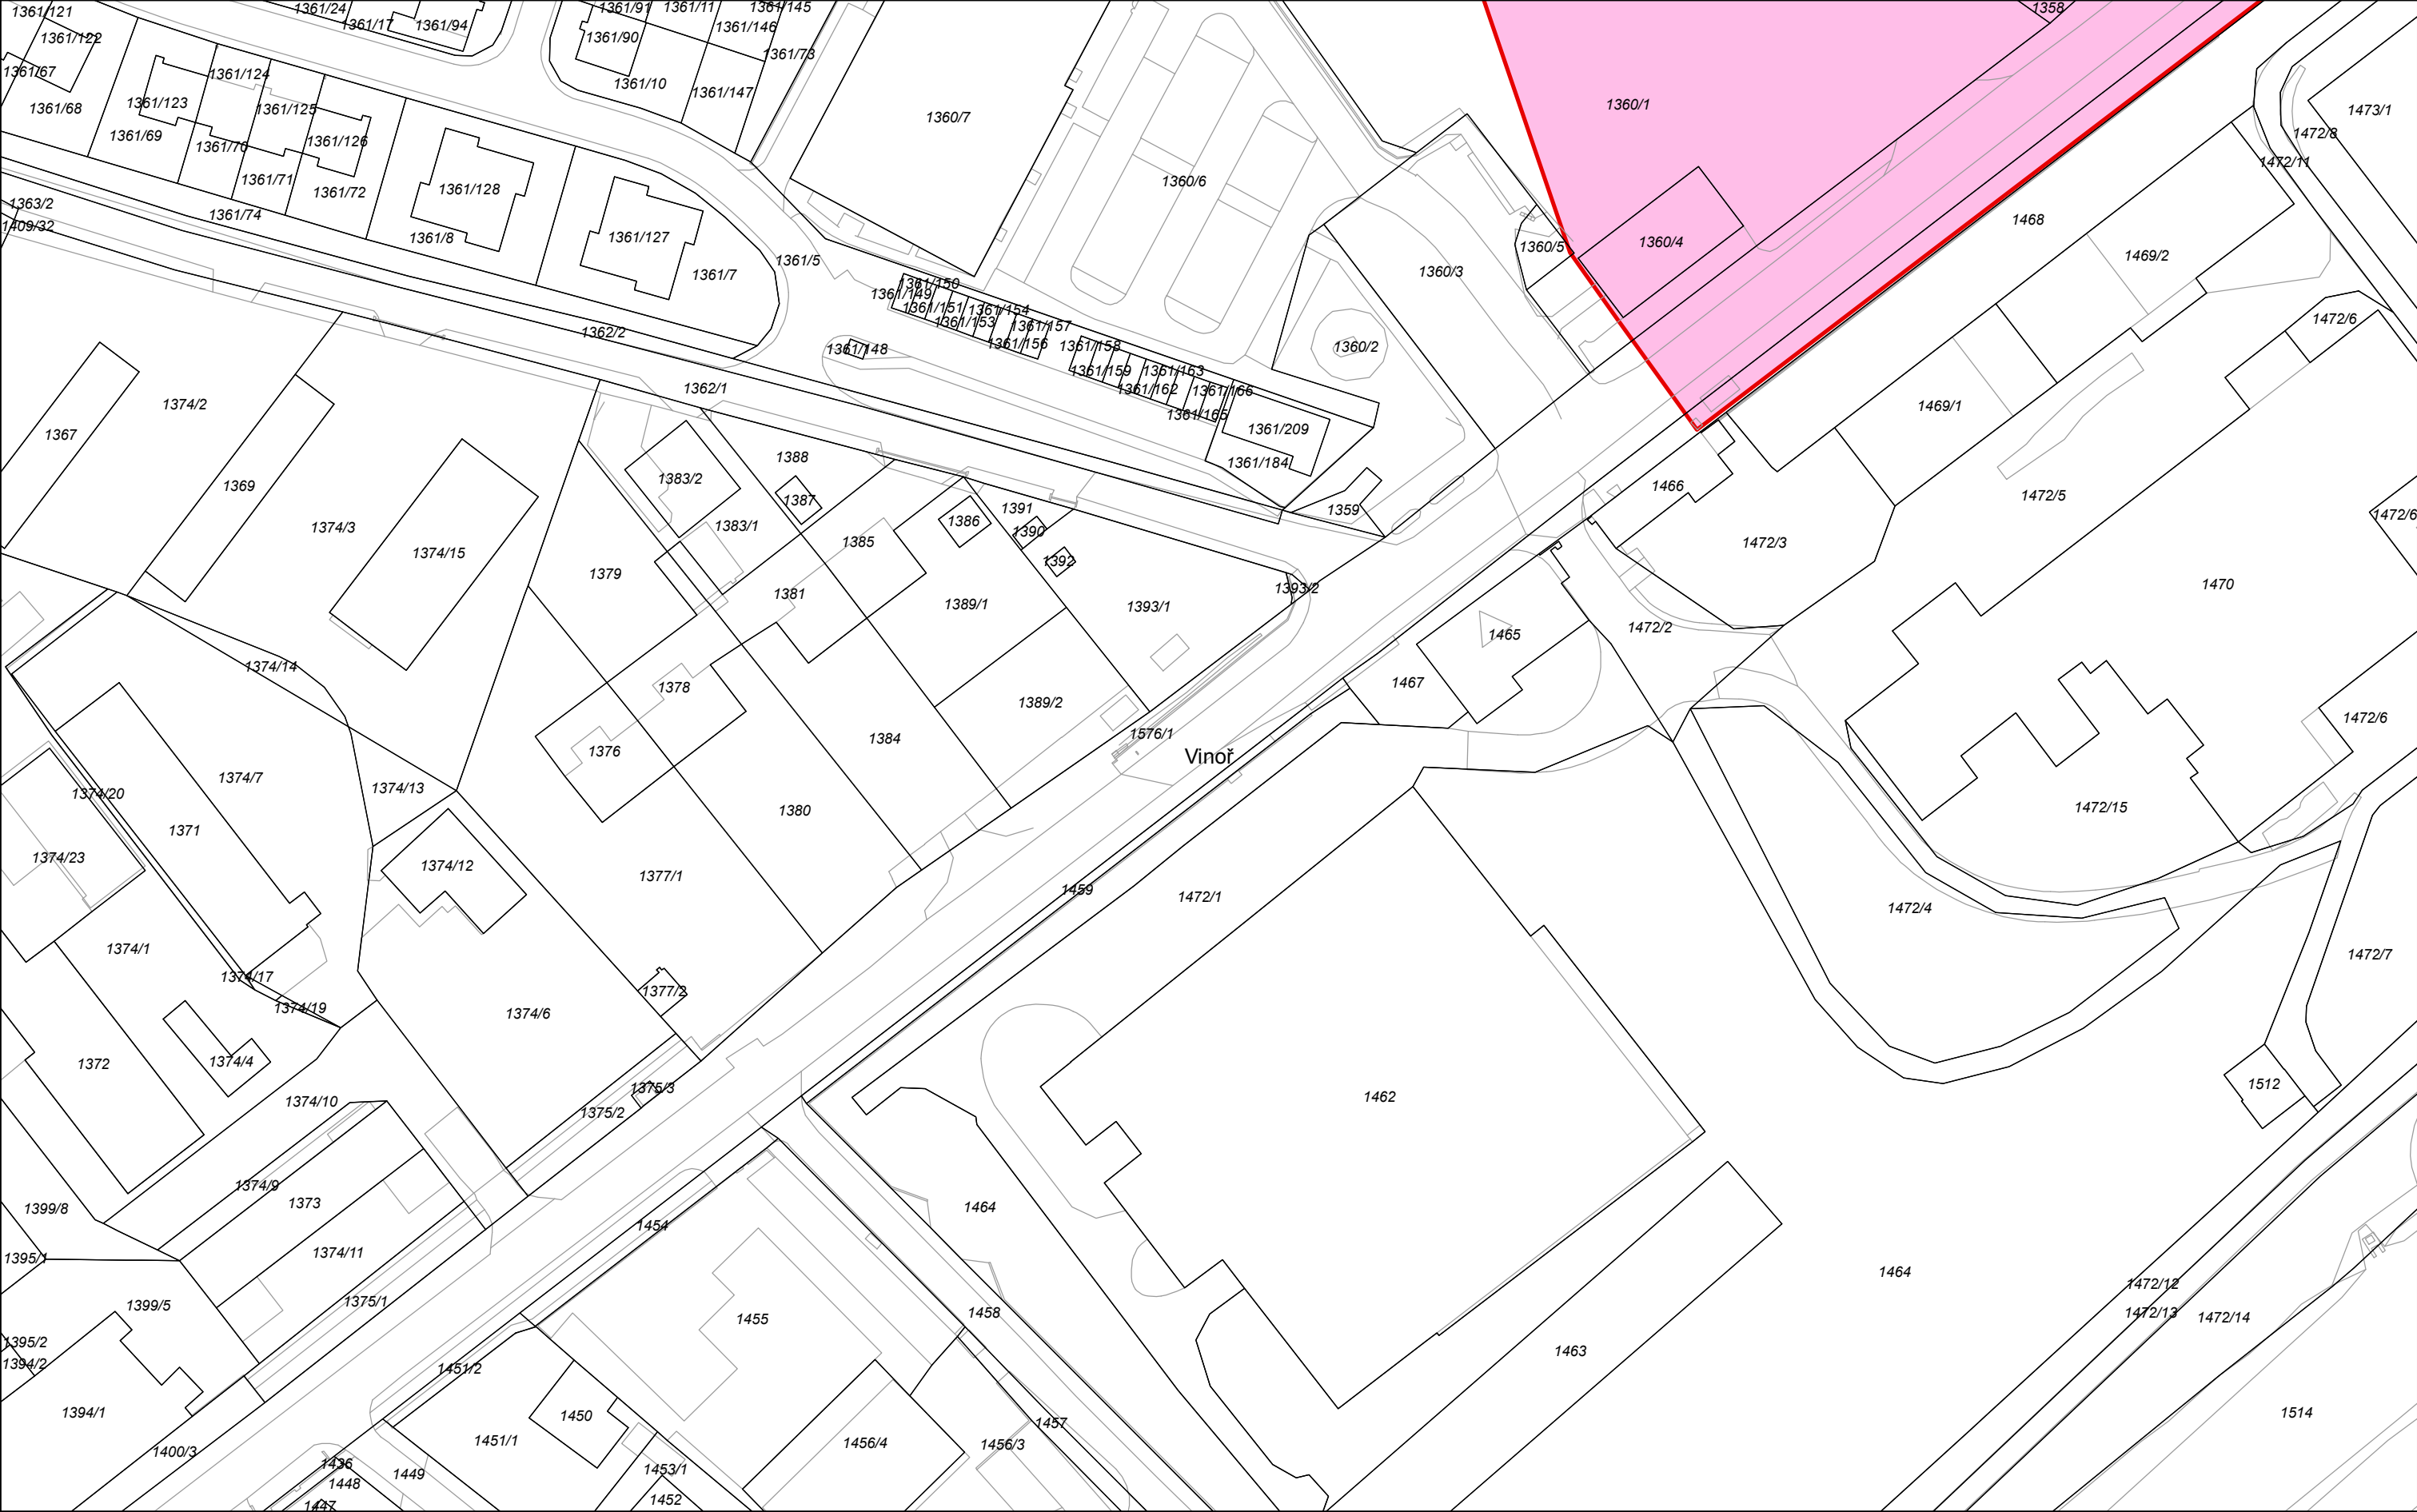

IPR
PRAHA



prostor stavební uzávěry pro stavbu č. 520



hranice katastrálního území



hranice Prahy



parcely



polohopisná kresba technické mapy

Zdroj dat: Digitální mapa Prahy


Říjen 2019

1:1 000

STAVEBNÍ UZÁVĚRA PRO STAVBU PRAŽSKÉHO OKRUHU (Č. 520)

Katastrální území: Vnoř


List 27

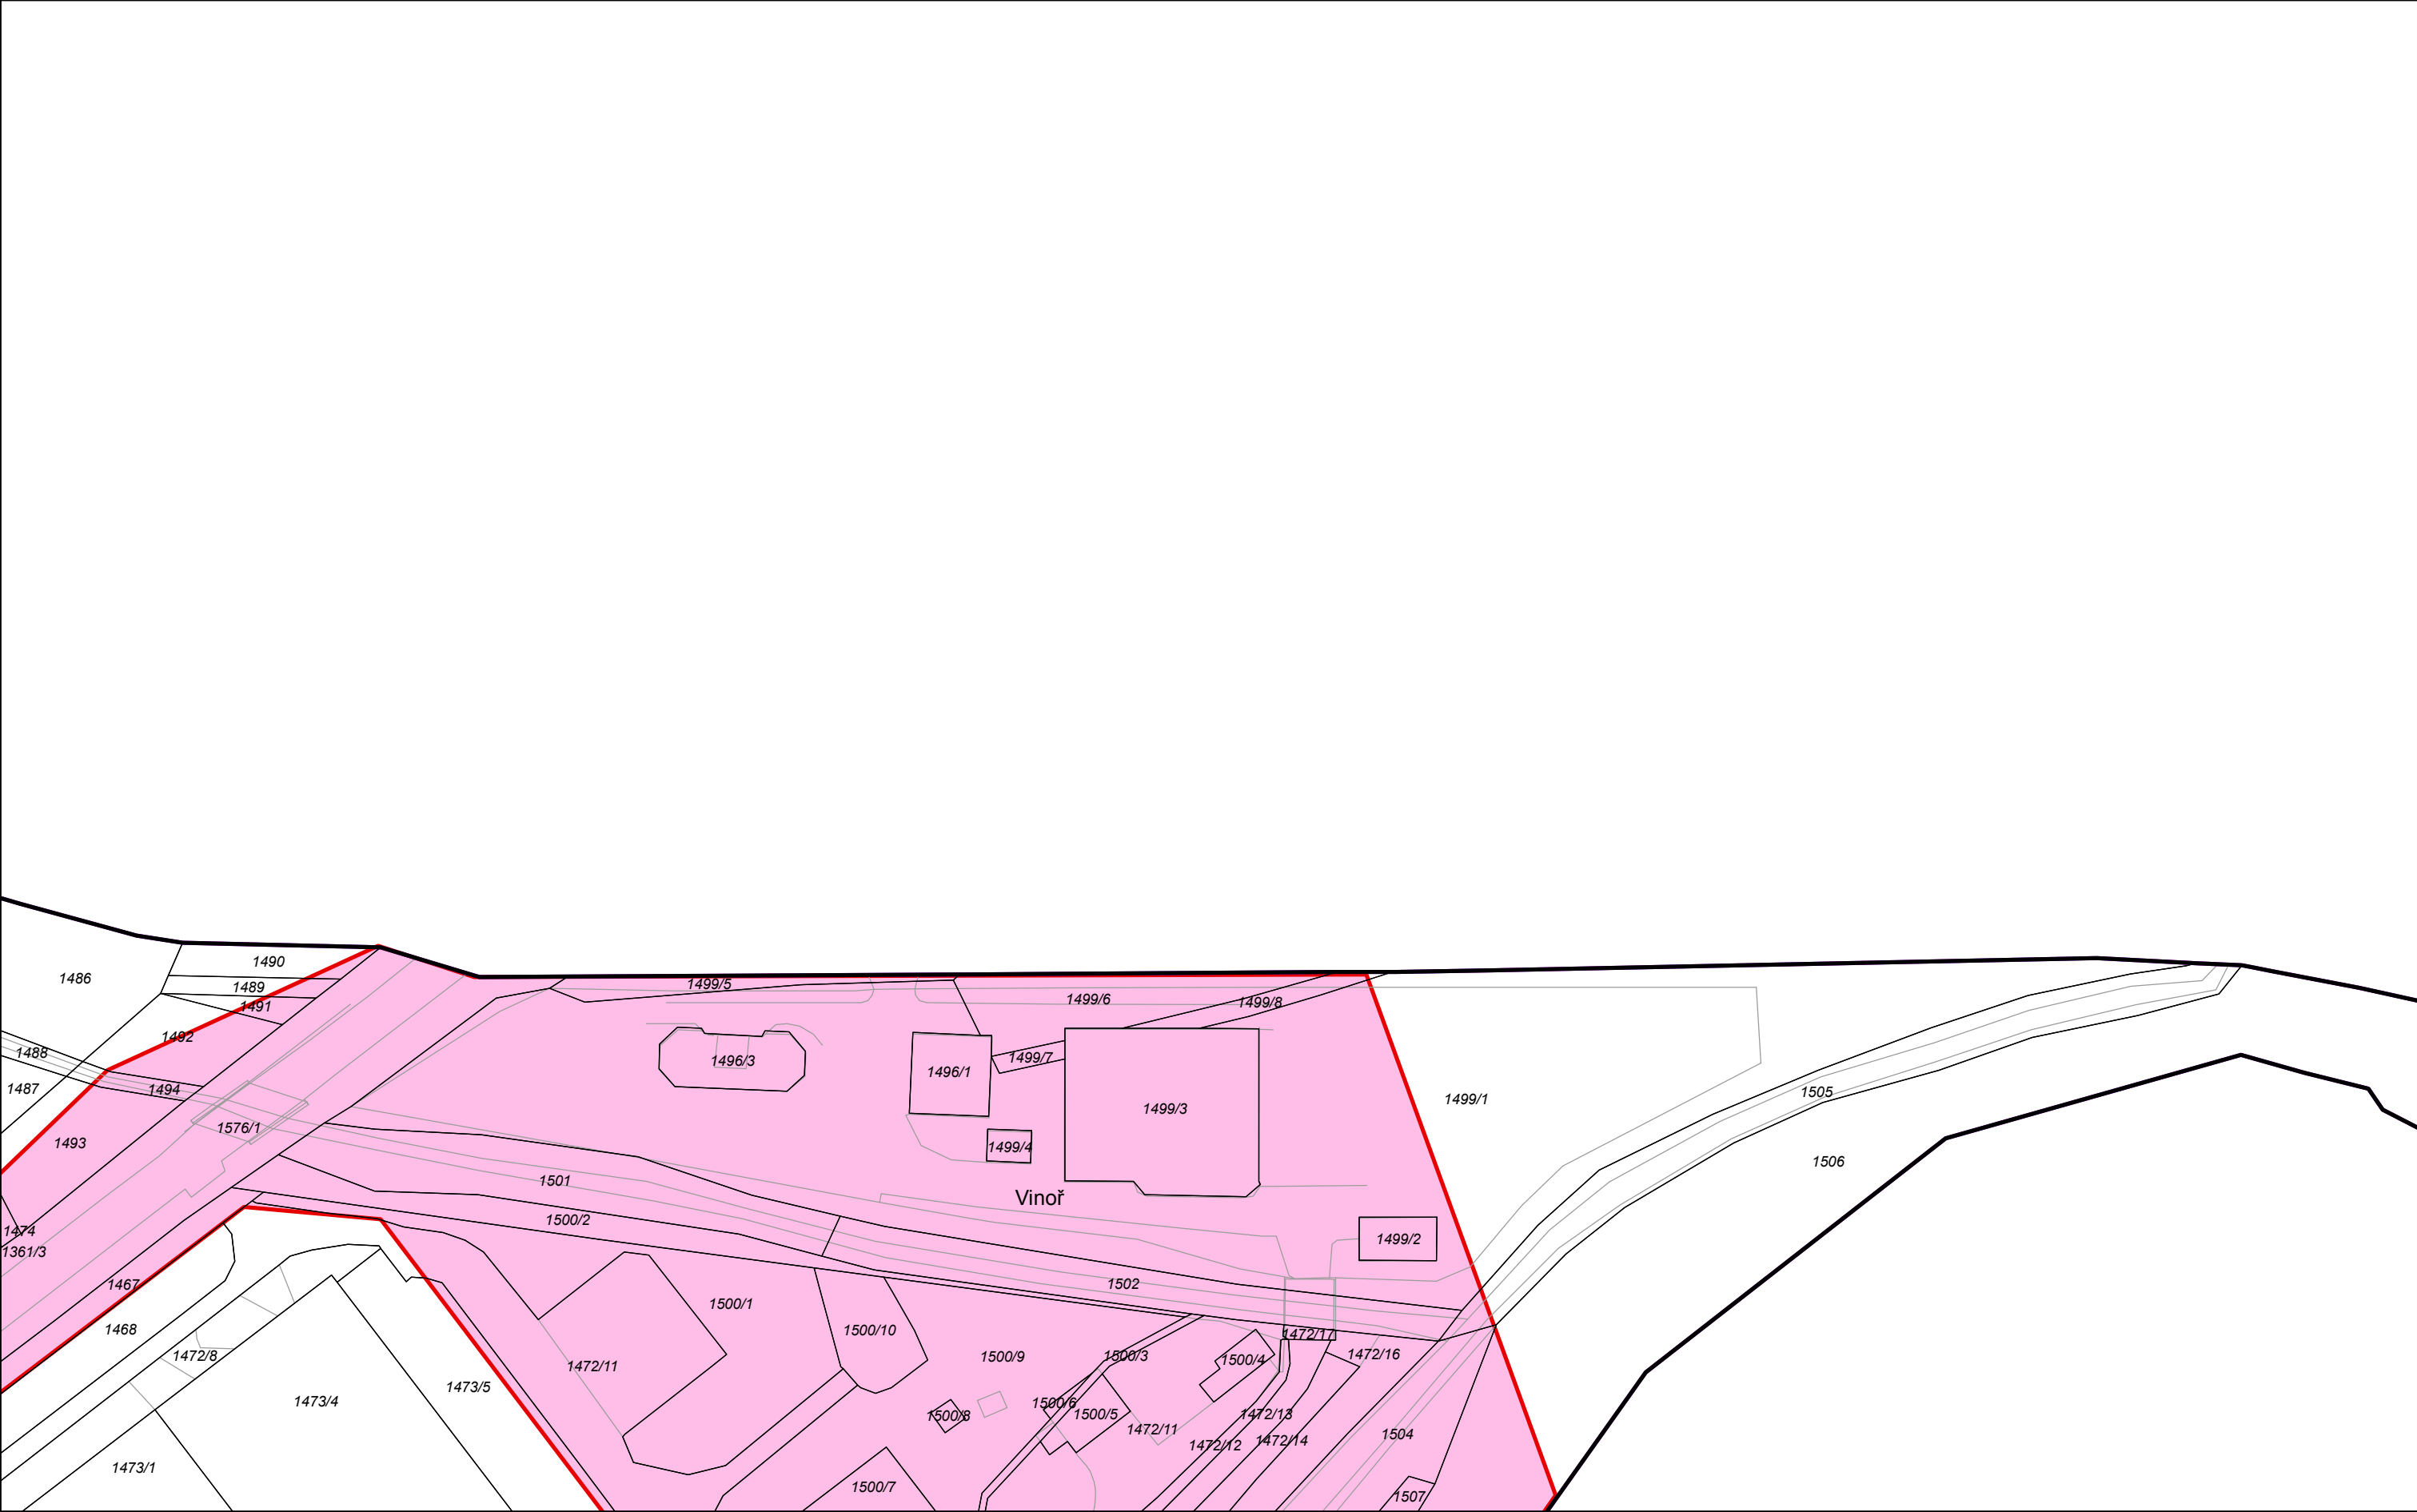

STAVEBNÍ UZÁVĚRA PRO STAVBU PRAŽSKÉHO OKRUHU (Č. 520)

Katastrální území: Vinoř


List 28

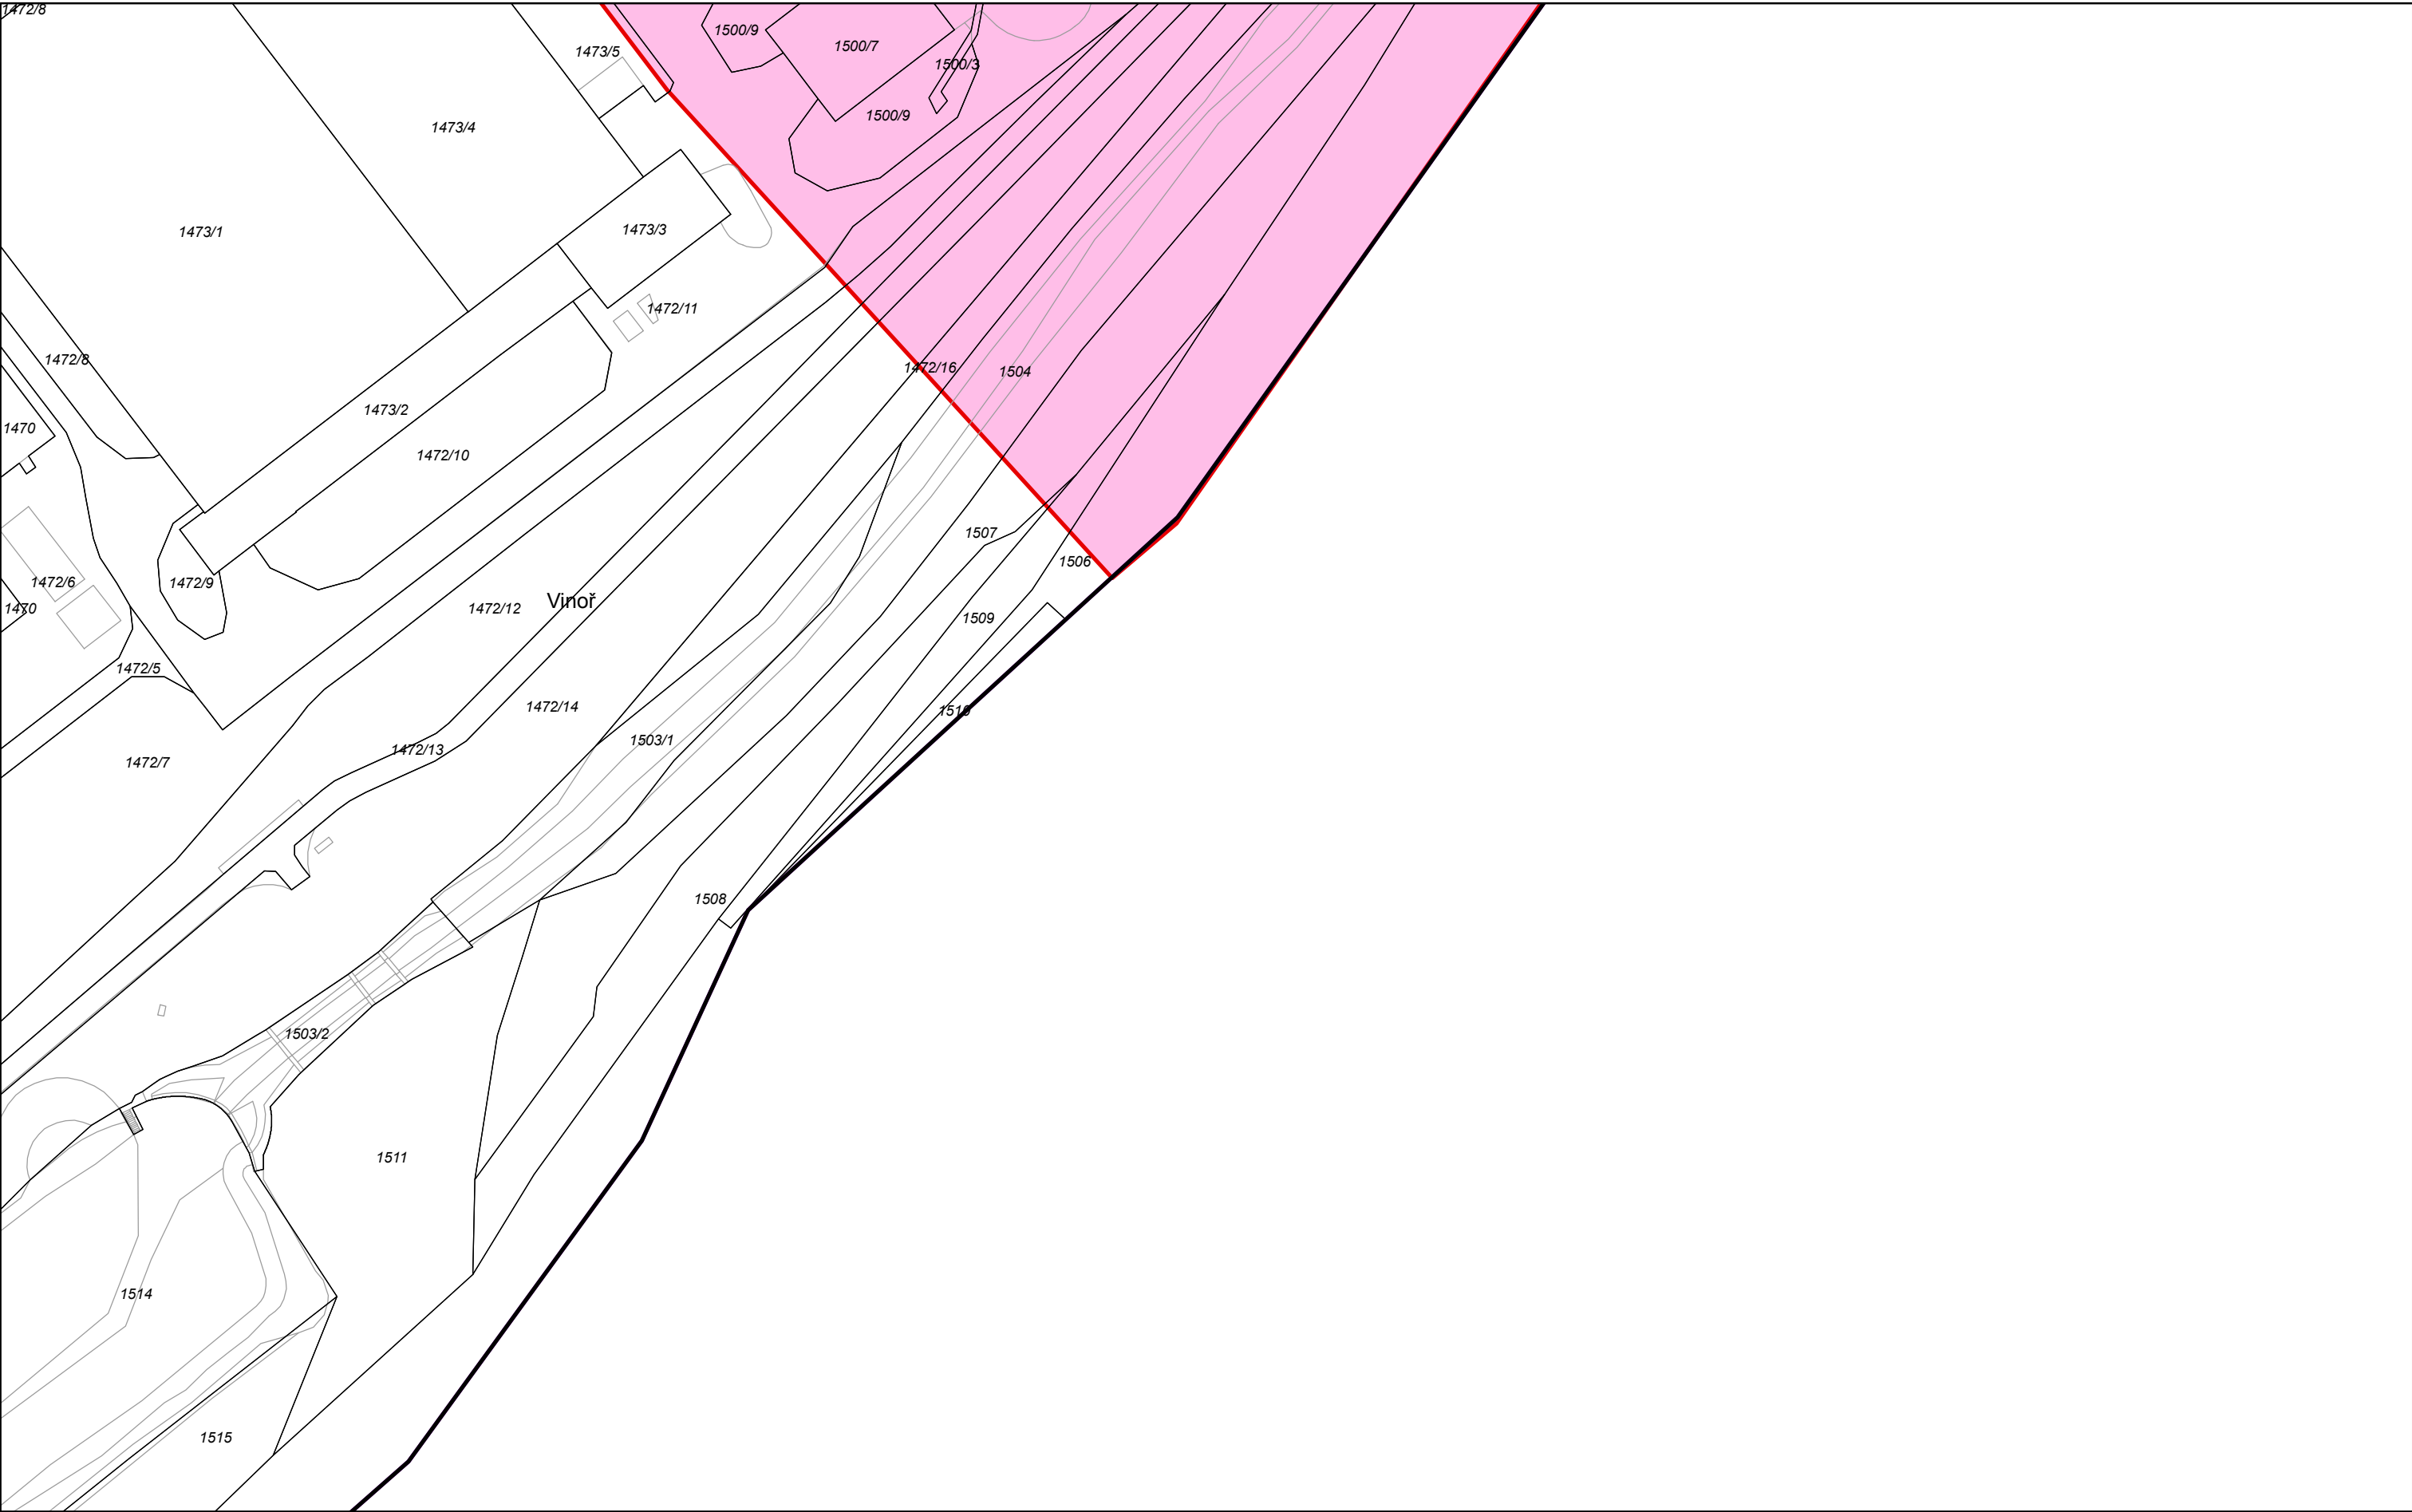

STAVEBNÍ UZÁVĚRA PRO STAVBU PRAŽSKÉHO OKRUHU (Č. 520)

Katastrální území: Vinoř

List 29

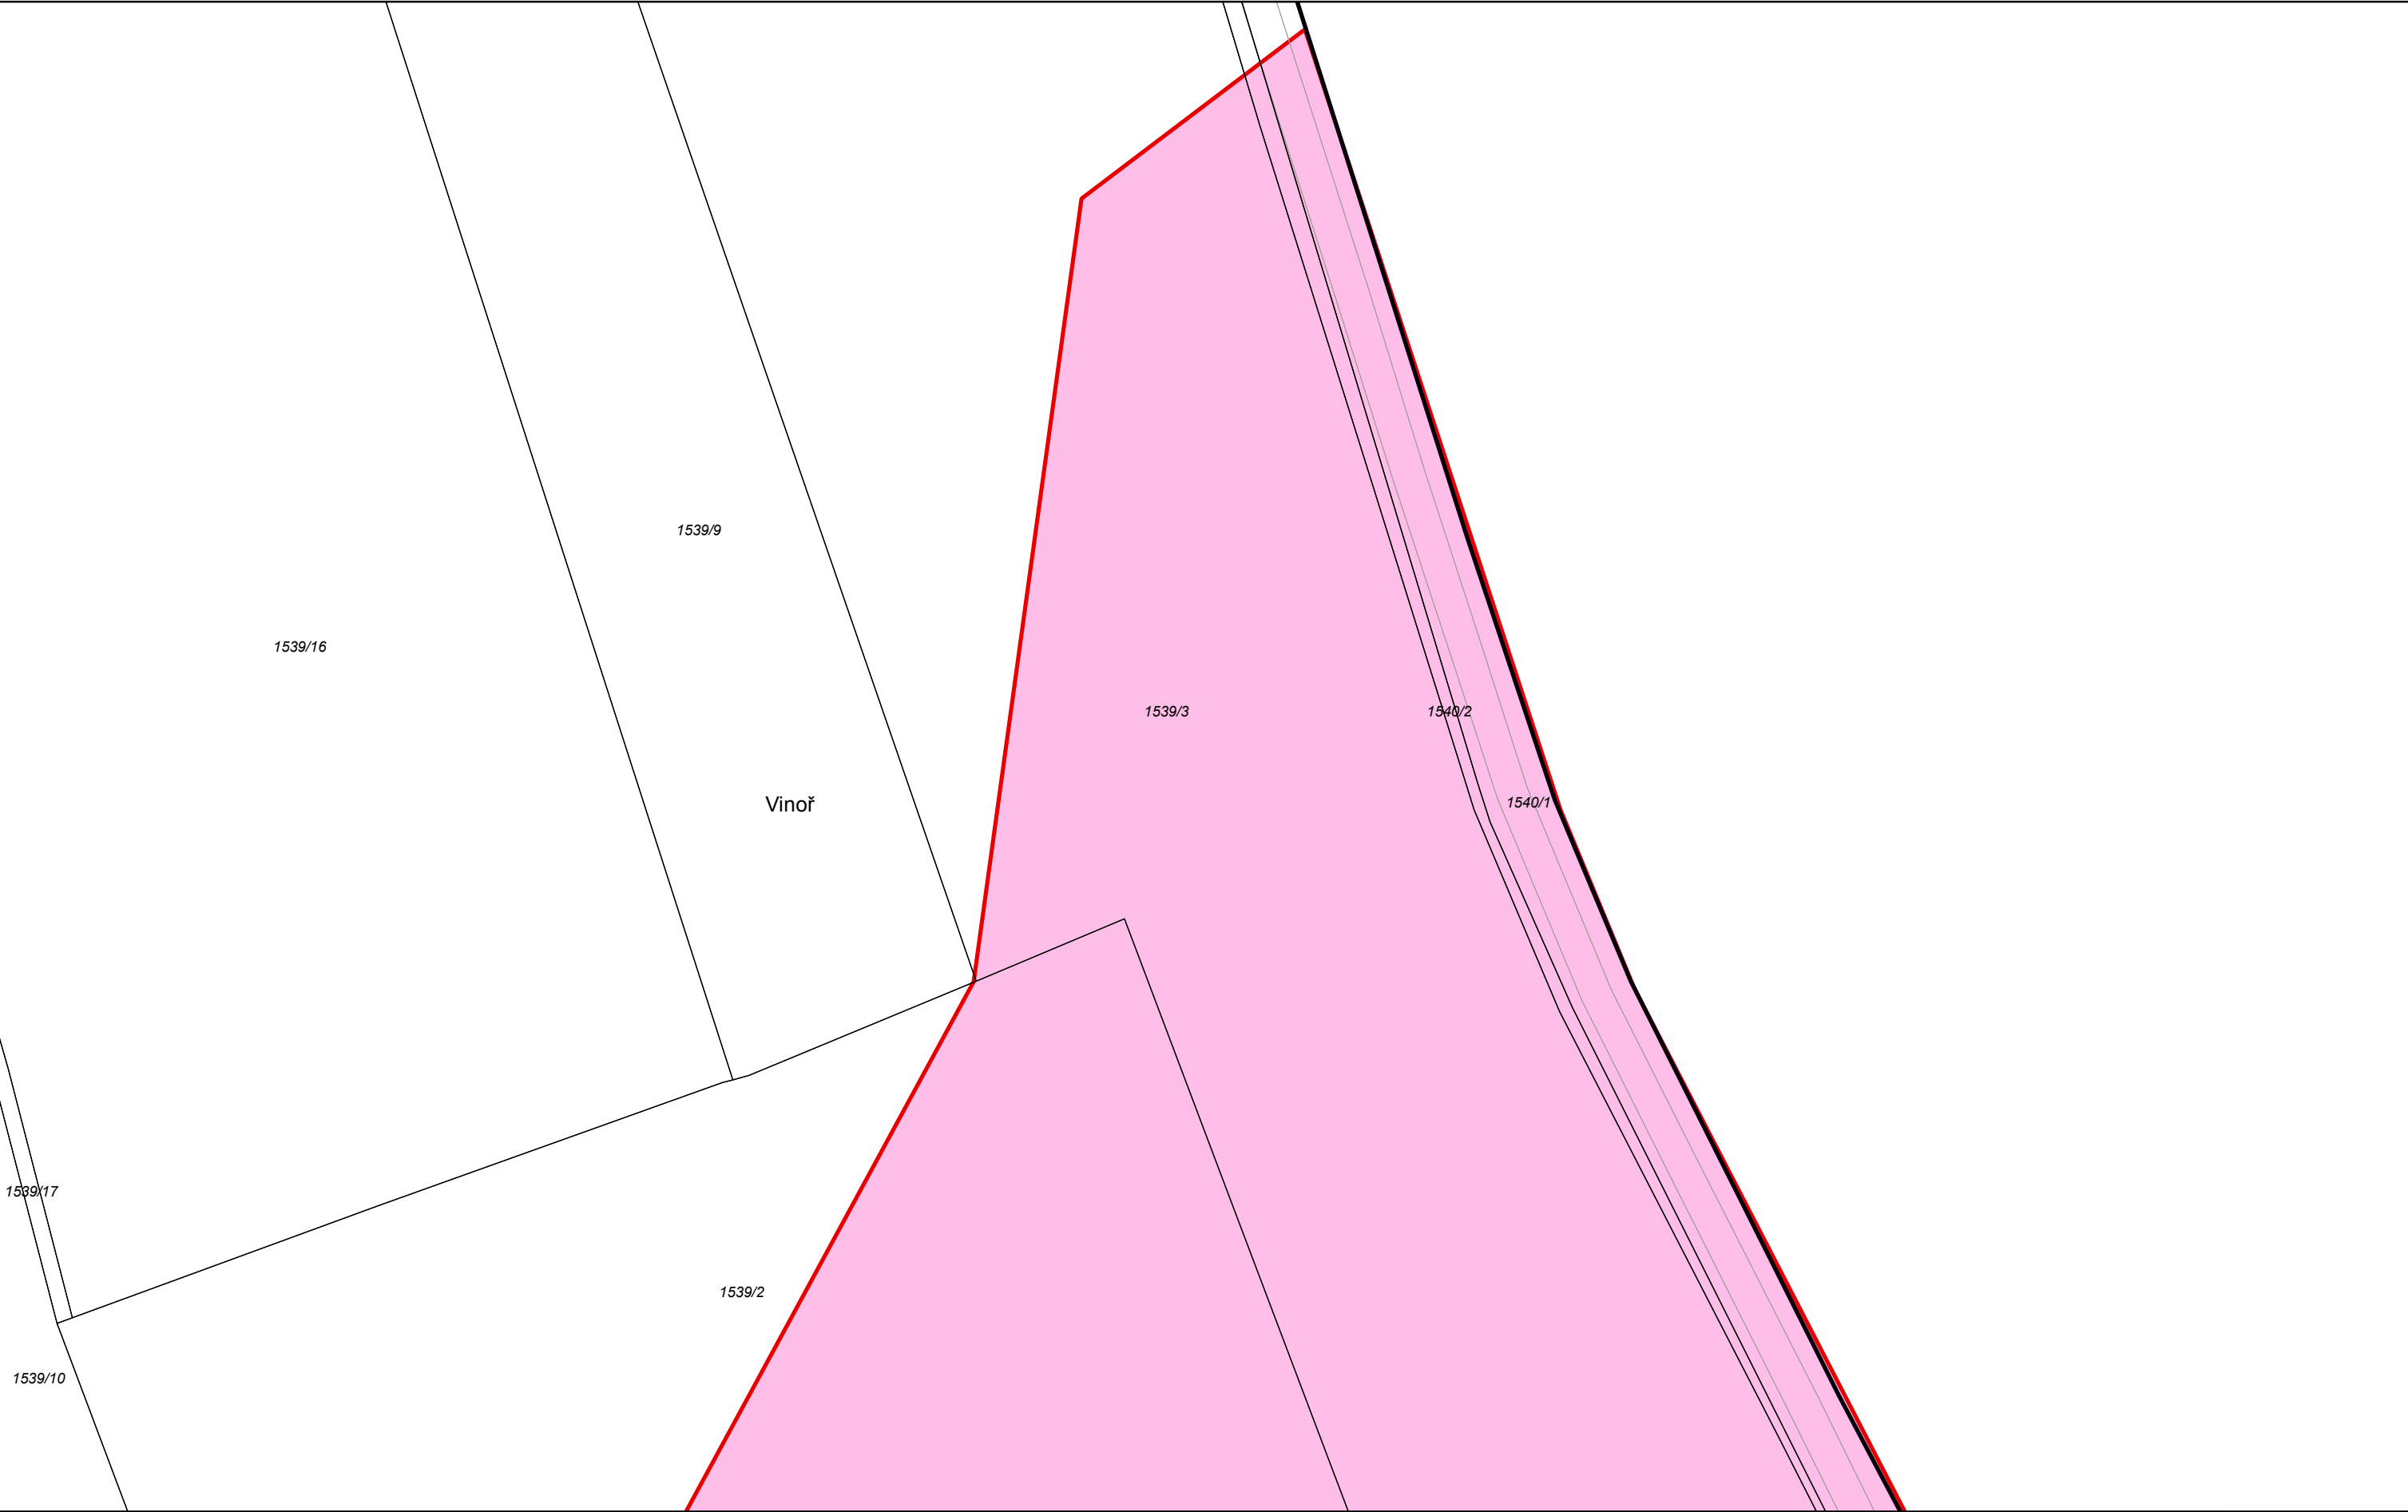

IPR
PRAHA




prostor stavební uzávěry pro stavbu č. 520



hranice katastrálního území



hranice Prahy

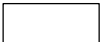

parcely




polohopisná kresba technické mapy

Zdroj dat: Digitální mapa Prahy

STAVEBNÍ UZÁVĚRA PRO STAVBU PRAŽSKÉHO OKRUHU (Č. 520)

Katastrální území: Vinoř

List 30

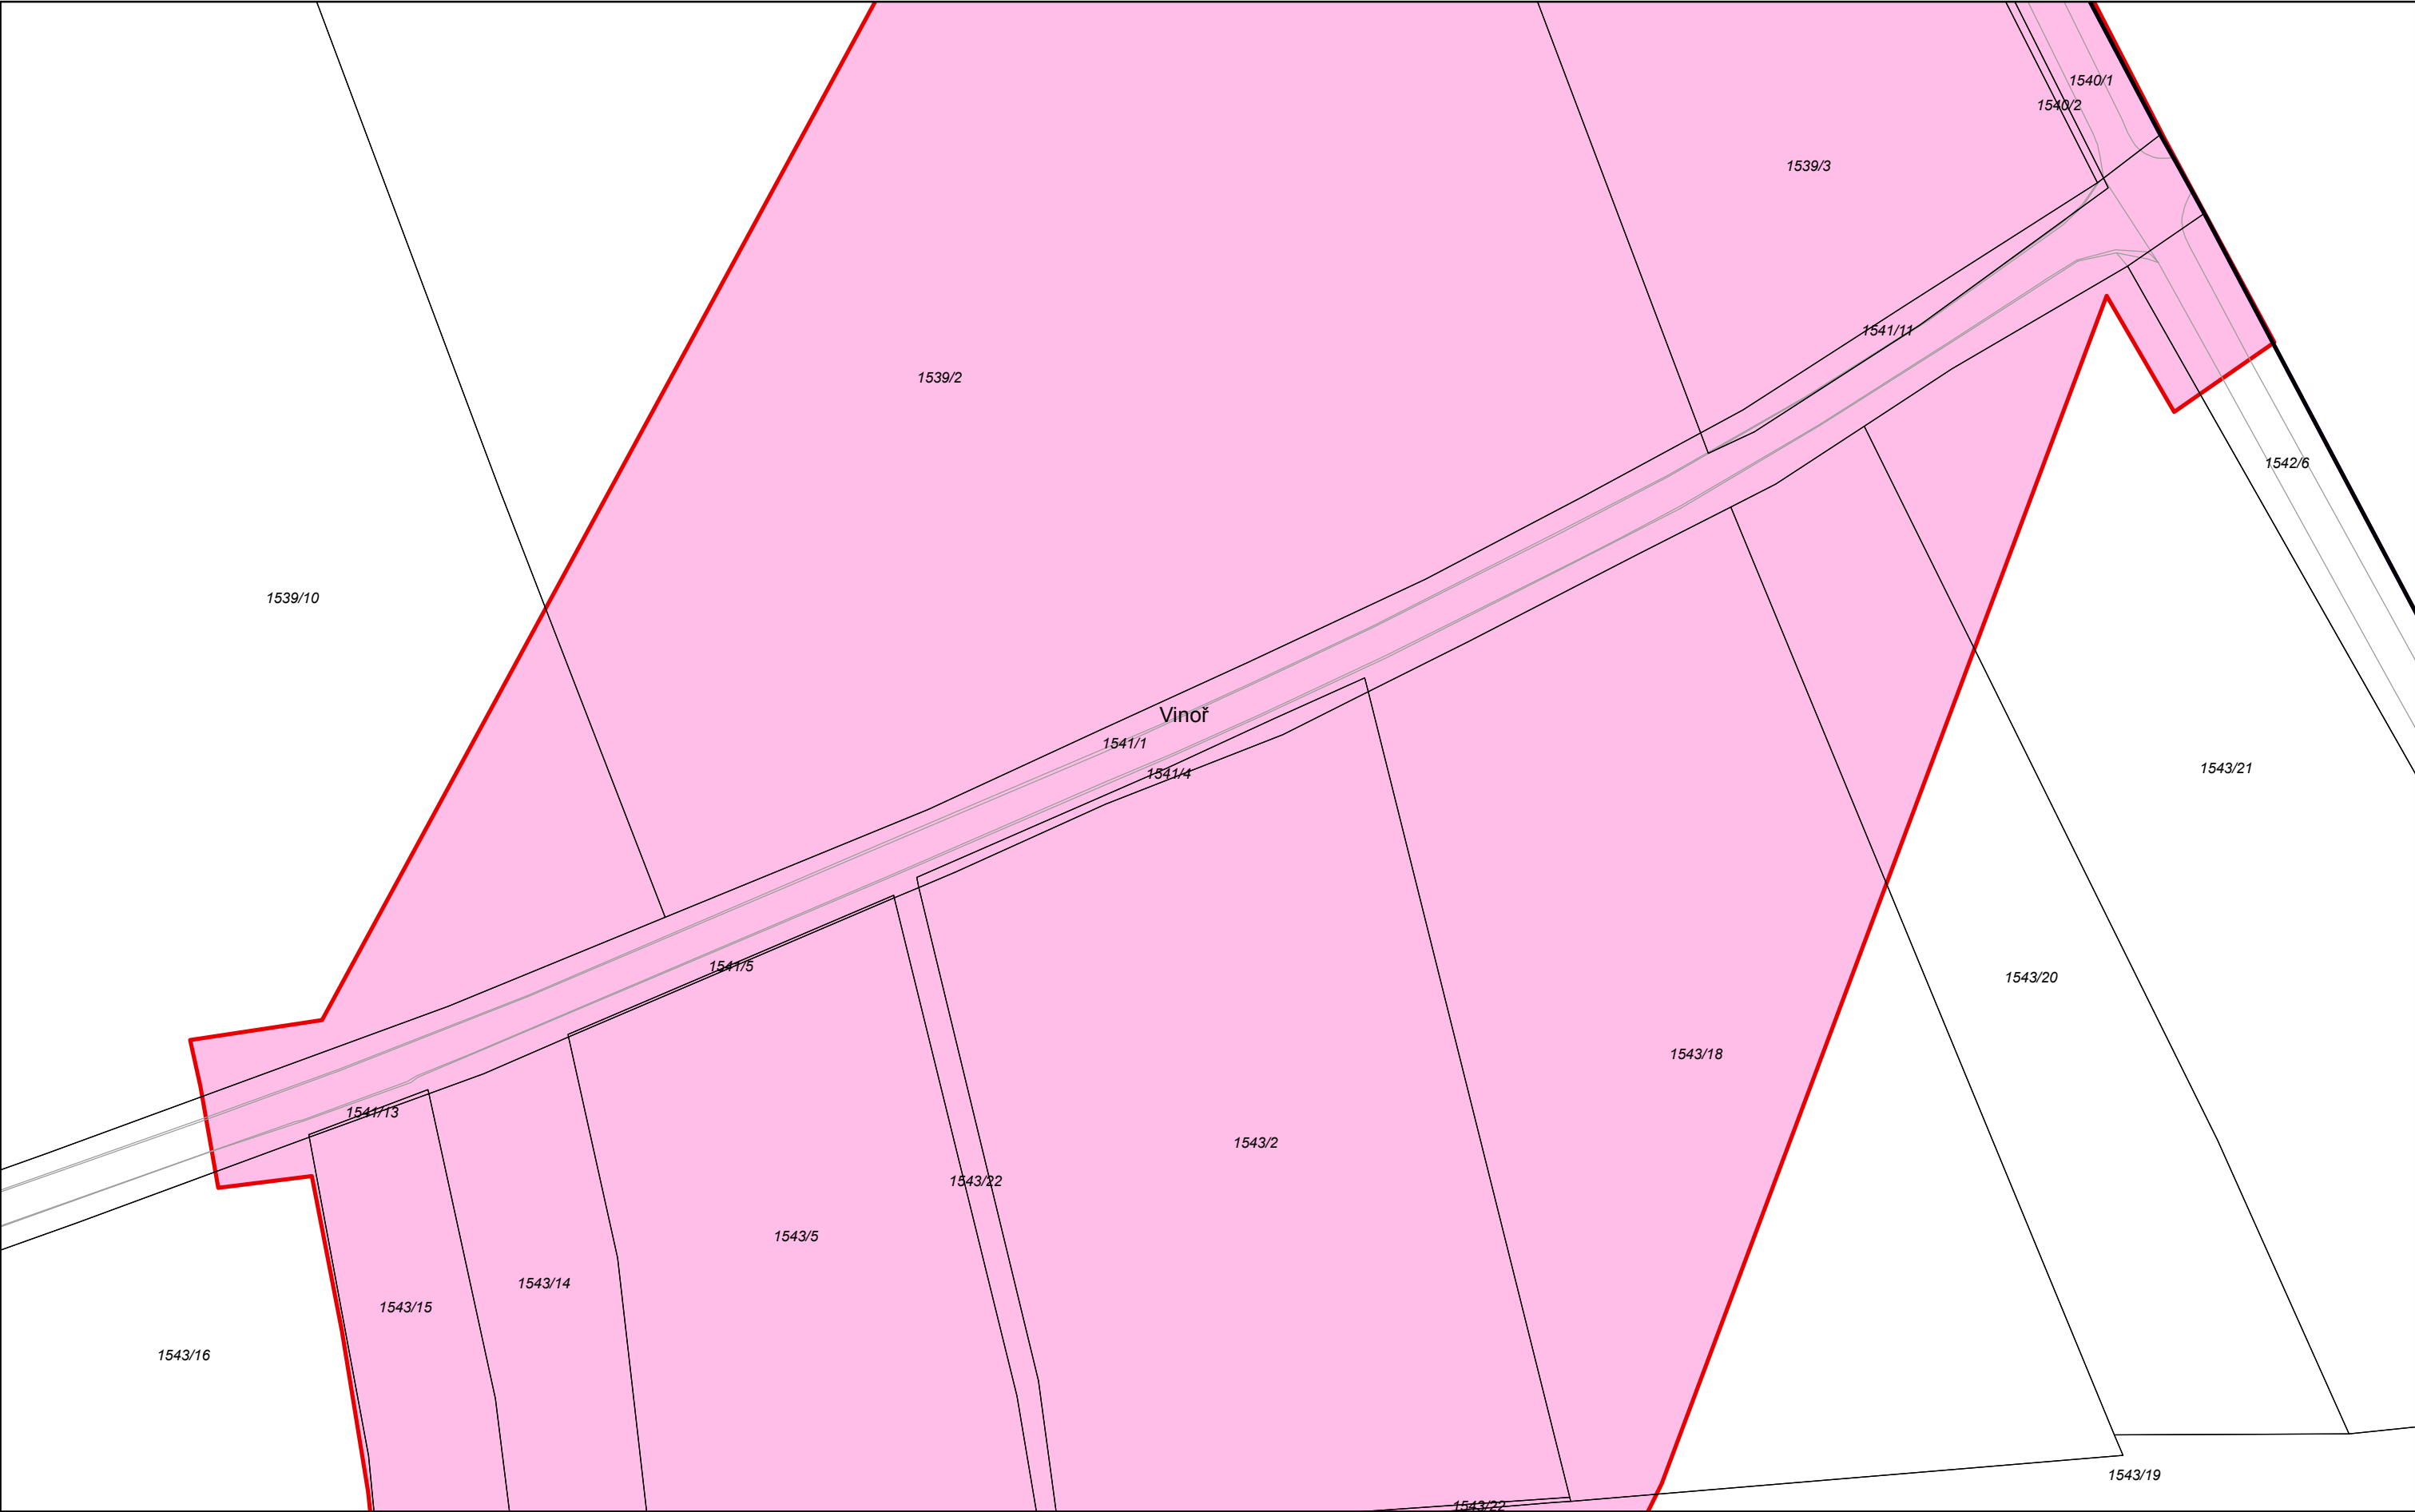


IPR
PRAHA




prostor stavební uzávěry pro stavbu č. 520



hranice katastrálního území

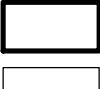

hranice Prahy

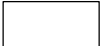

parcely




polohopisná kresba technické mapy

Zdroj dat: Digitální mapa Prahy

STAVEBNÍ UZÁVĚRA PRO STAVBU PRAŽSKÉHO OKRUHU (Č. 520)

Katastrální území: Vinoř, Satalice


List 31

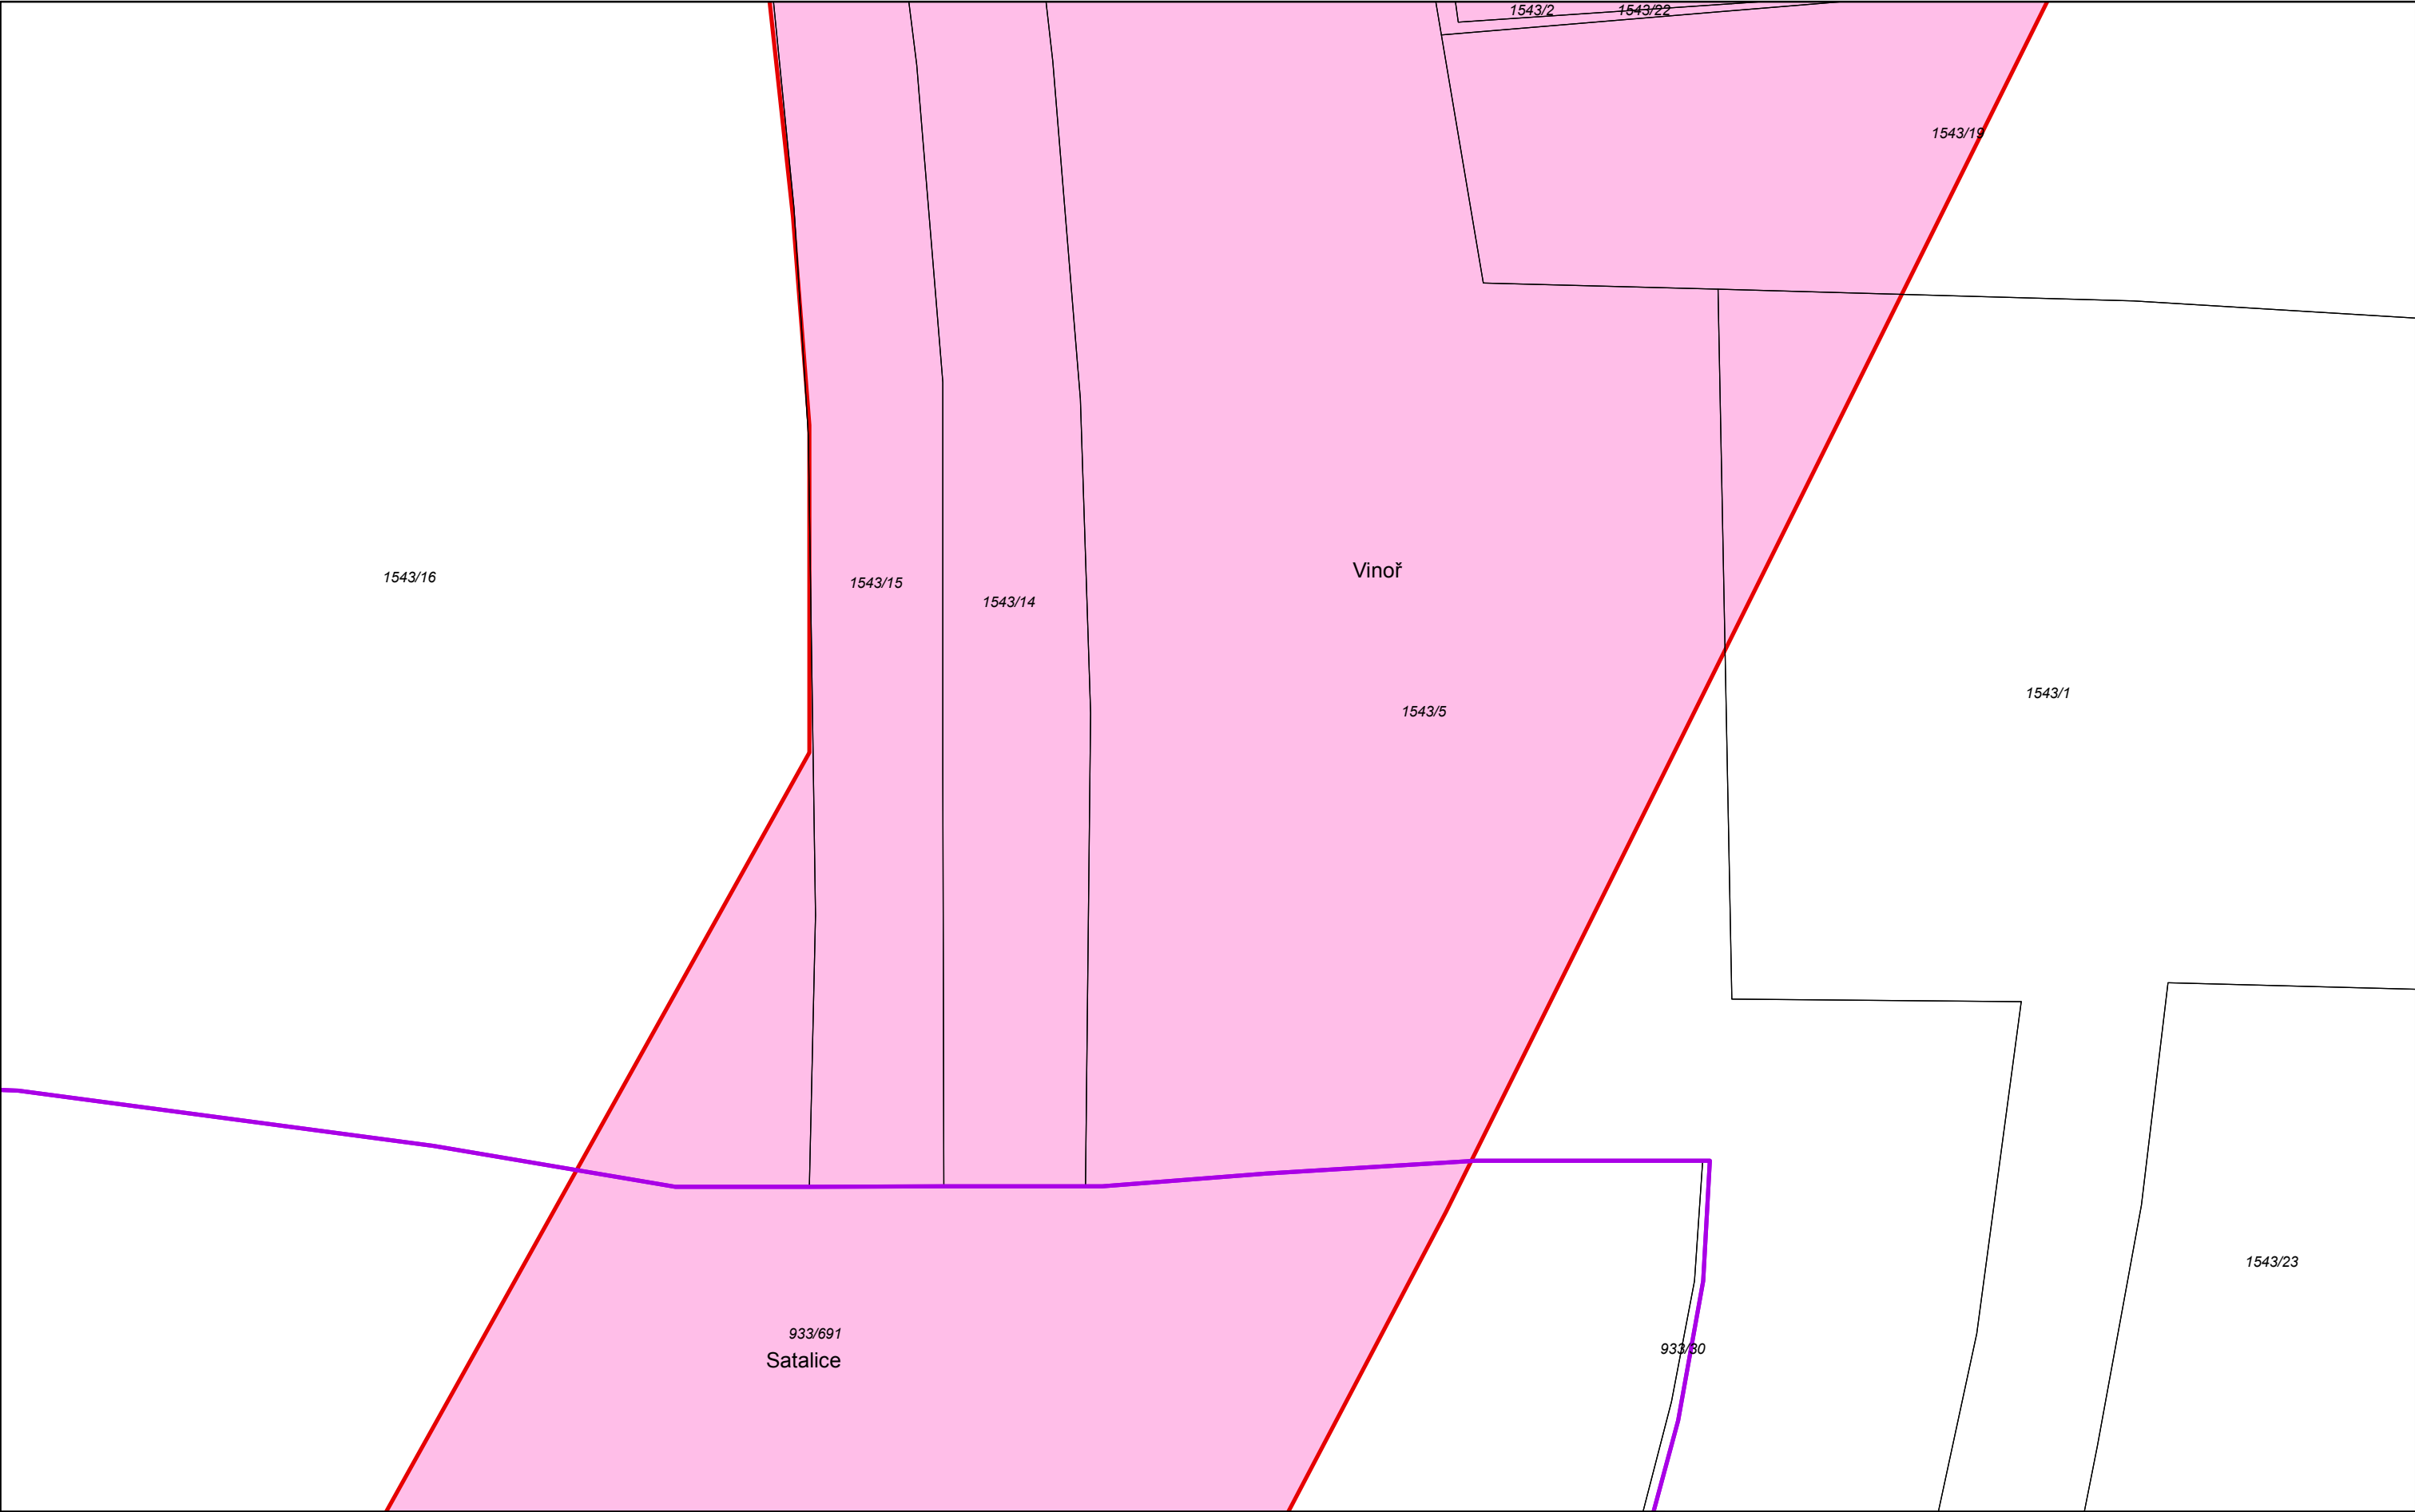

STAVEBNÍ UZÁVĚRA PRO STAVBU PRAŽSKÉHO OKRUHU (Č. 520)

Katastrální území: Satalice

List 32

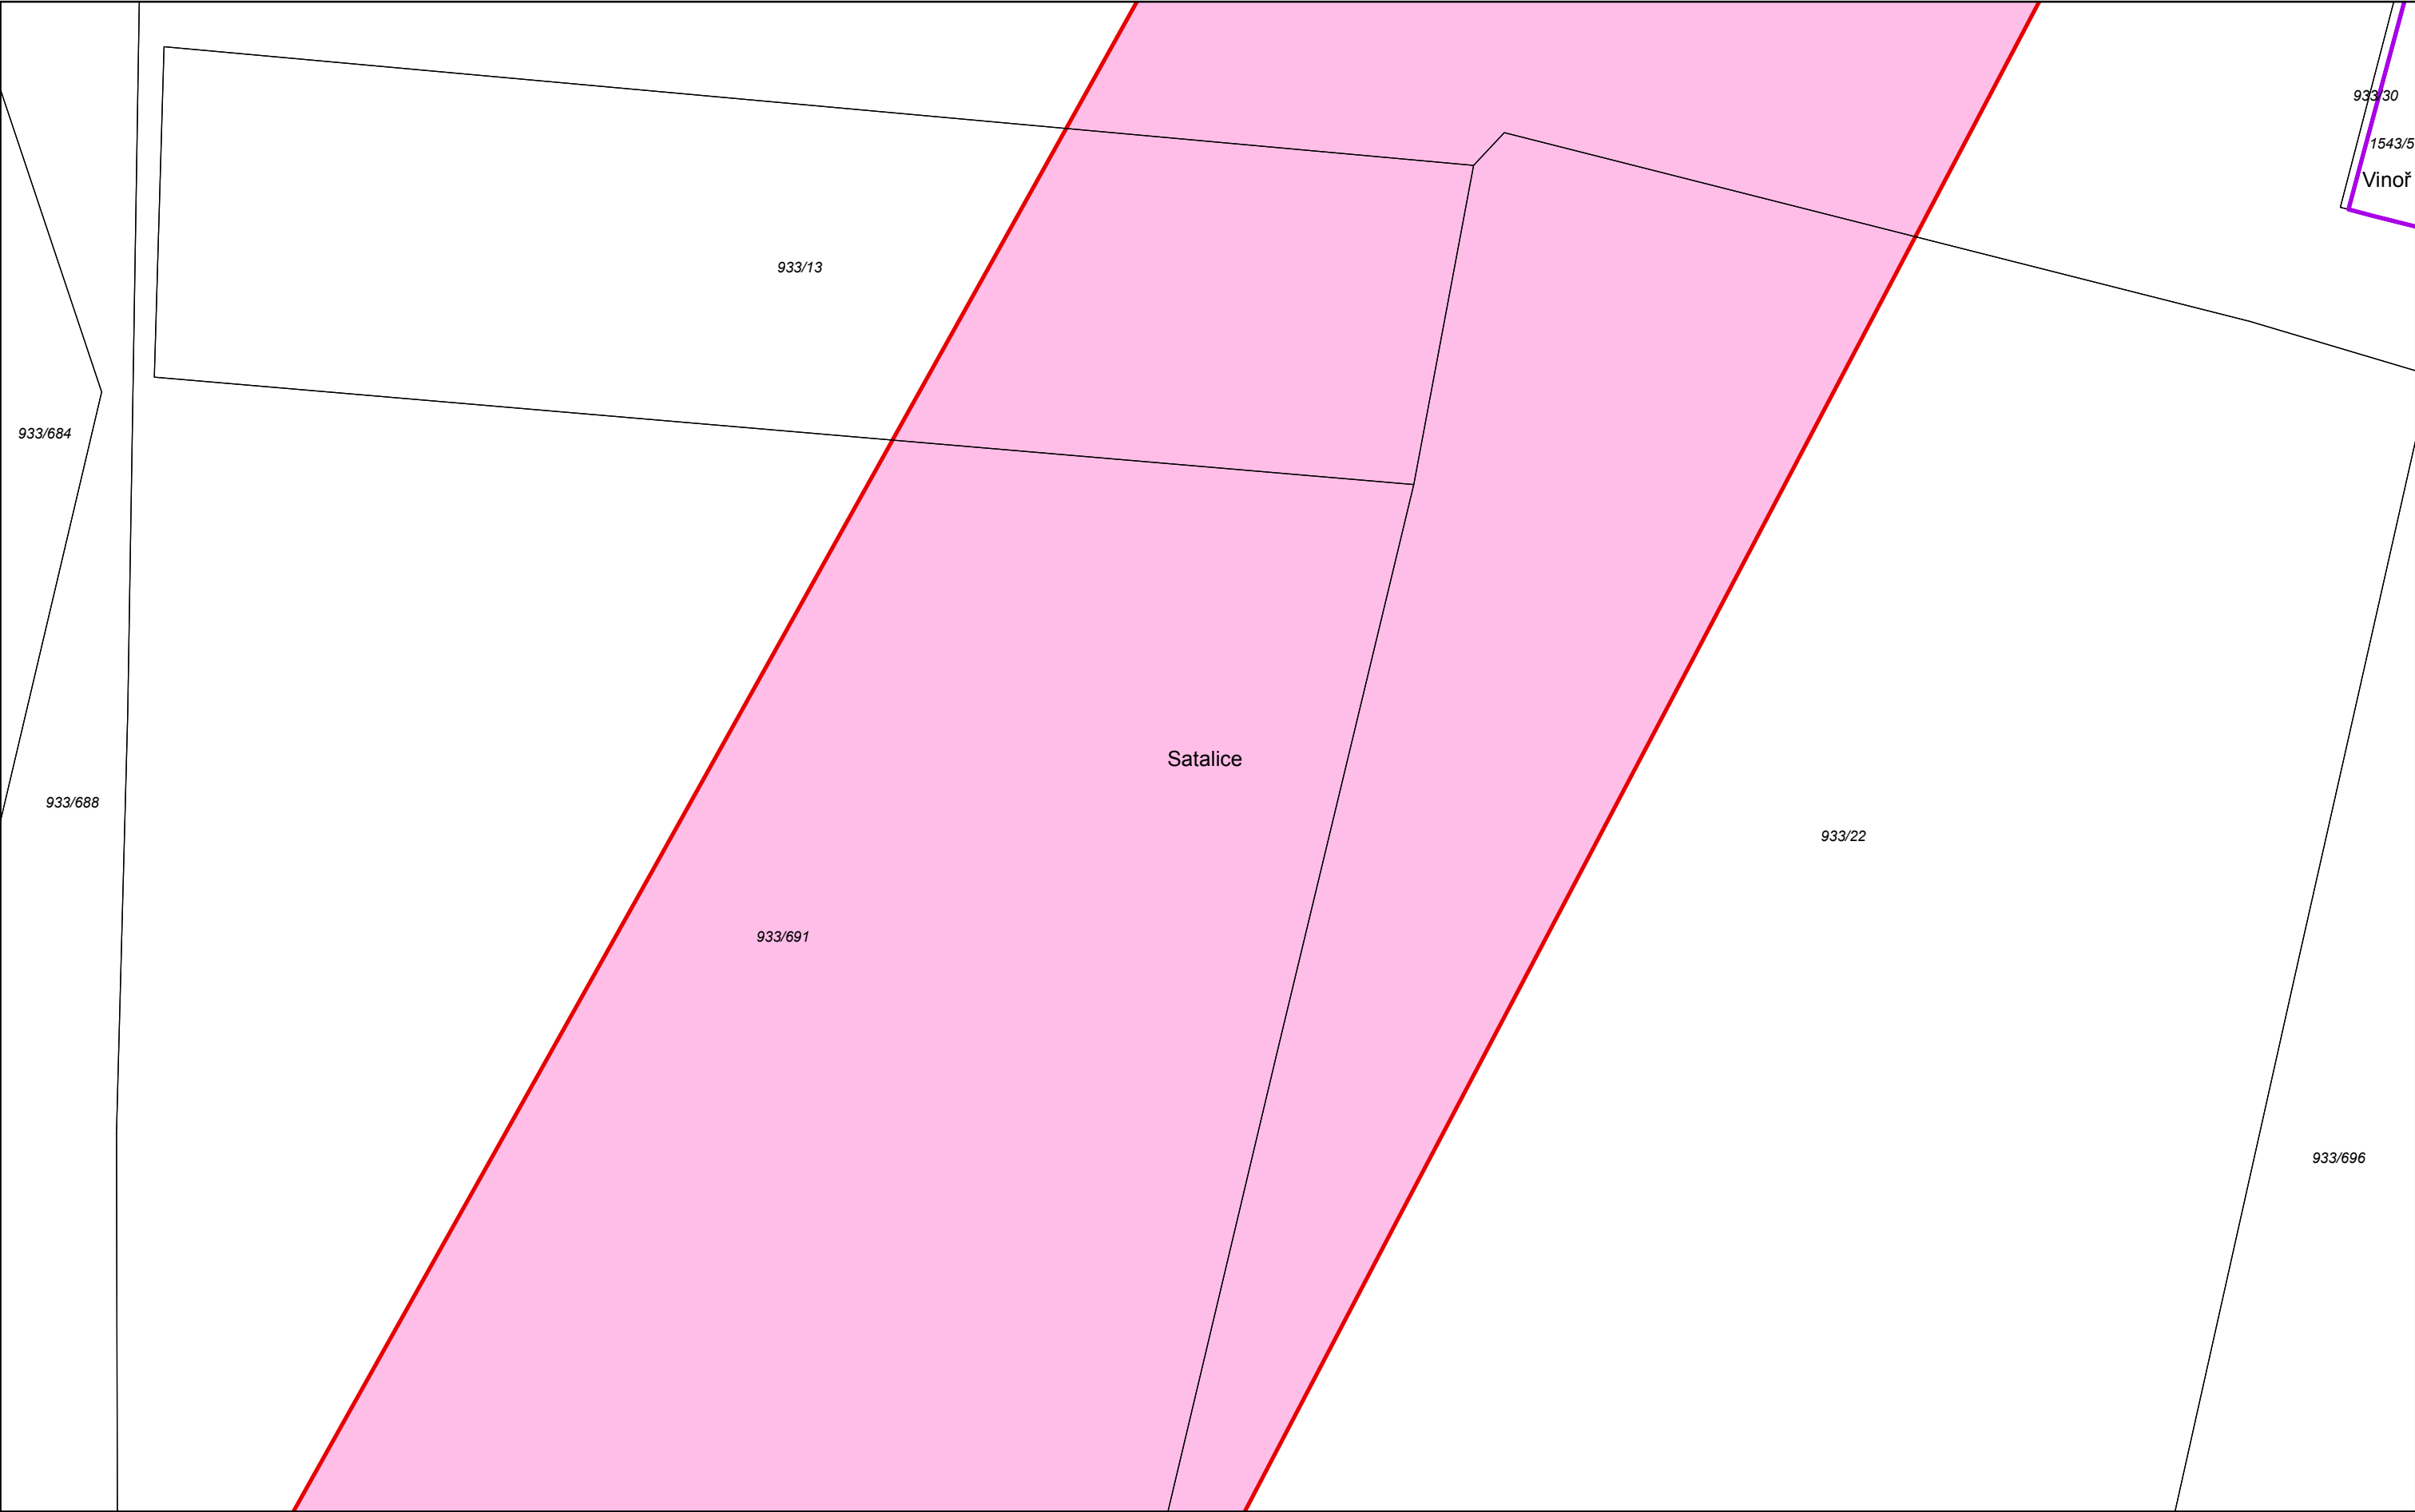

Říjen 2019



prostor stavební uzávěry pro stavbu č. 520



hranice katastrálního území



hranice Prahy



parcely



polohopisná kresba technické mapy


Zdroj dat: Digitální mapa Prahy

1:1 000

STAVEBNÍ UZÁVĚRA PRO STAVBU PRAŽSKÉHO OKRUHU (Č. 520)

Katastrální území: Satalice

List 33

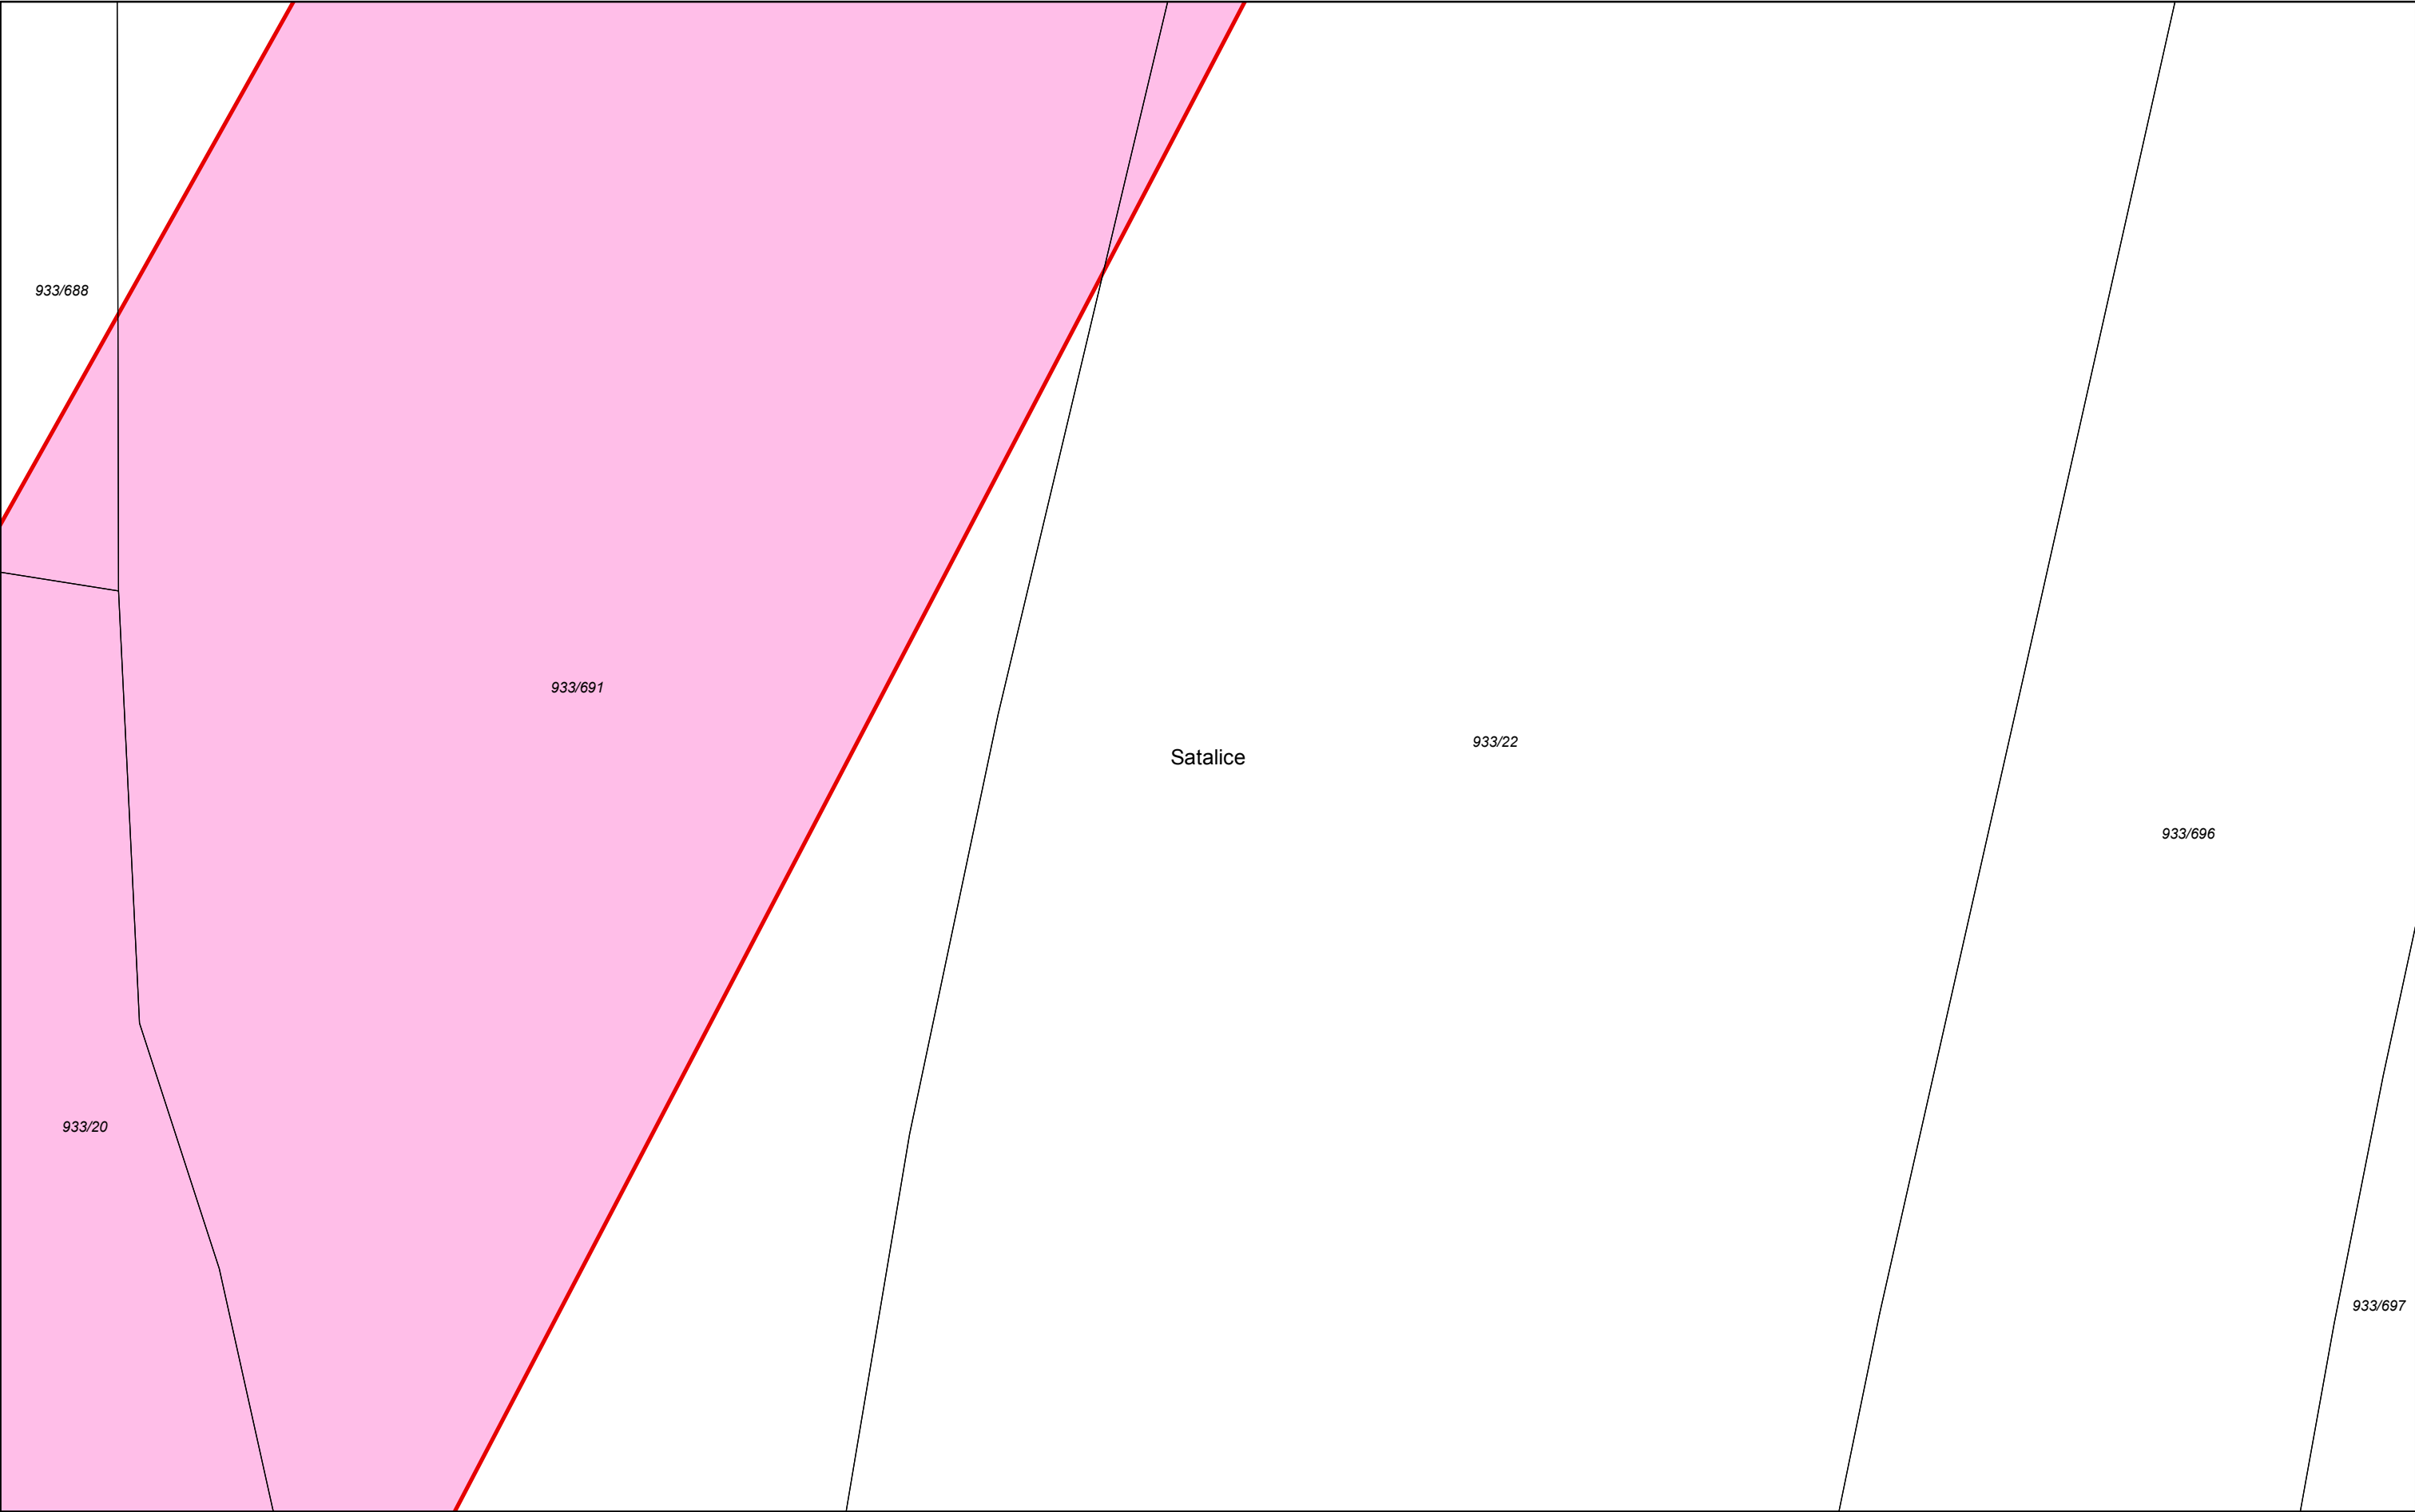

IPR
PRAHA

Říjen 2019



prostor stavební uzávěry pro stavbu č. 520



hranice katastrálního území



hranice Prahy



parcely



polohopisná kresba technické mapy


Zdroj dat: Digitální mapa Prahy

1:1 000

STAVEBNÍ UZÁVĚRA PRO STAVBU PRAŽSKÉHO OKRUHU (Č. 520)

Katastrální území: Satalice, Horní Počernice

List 34

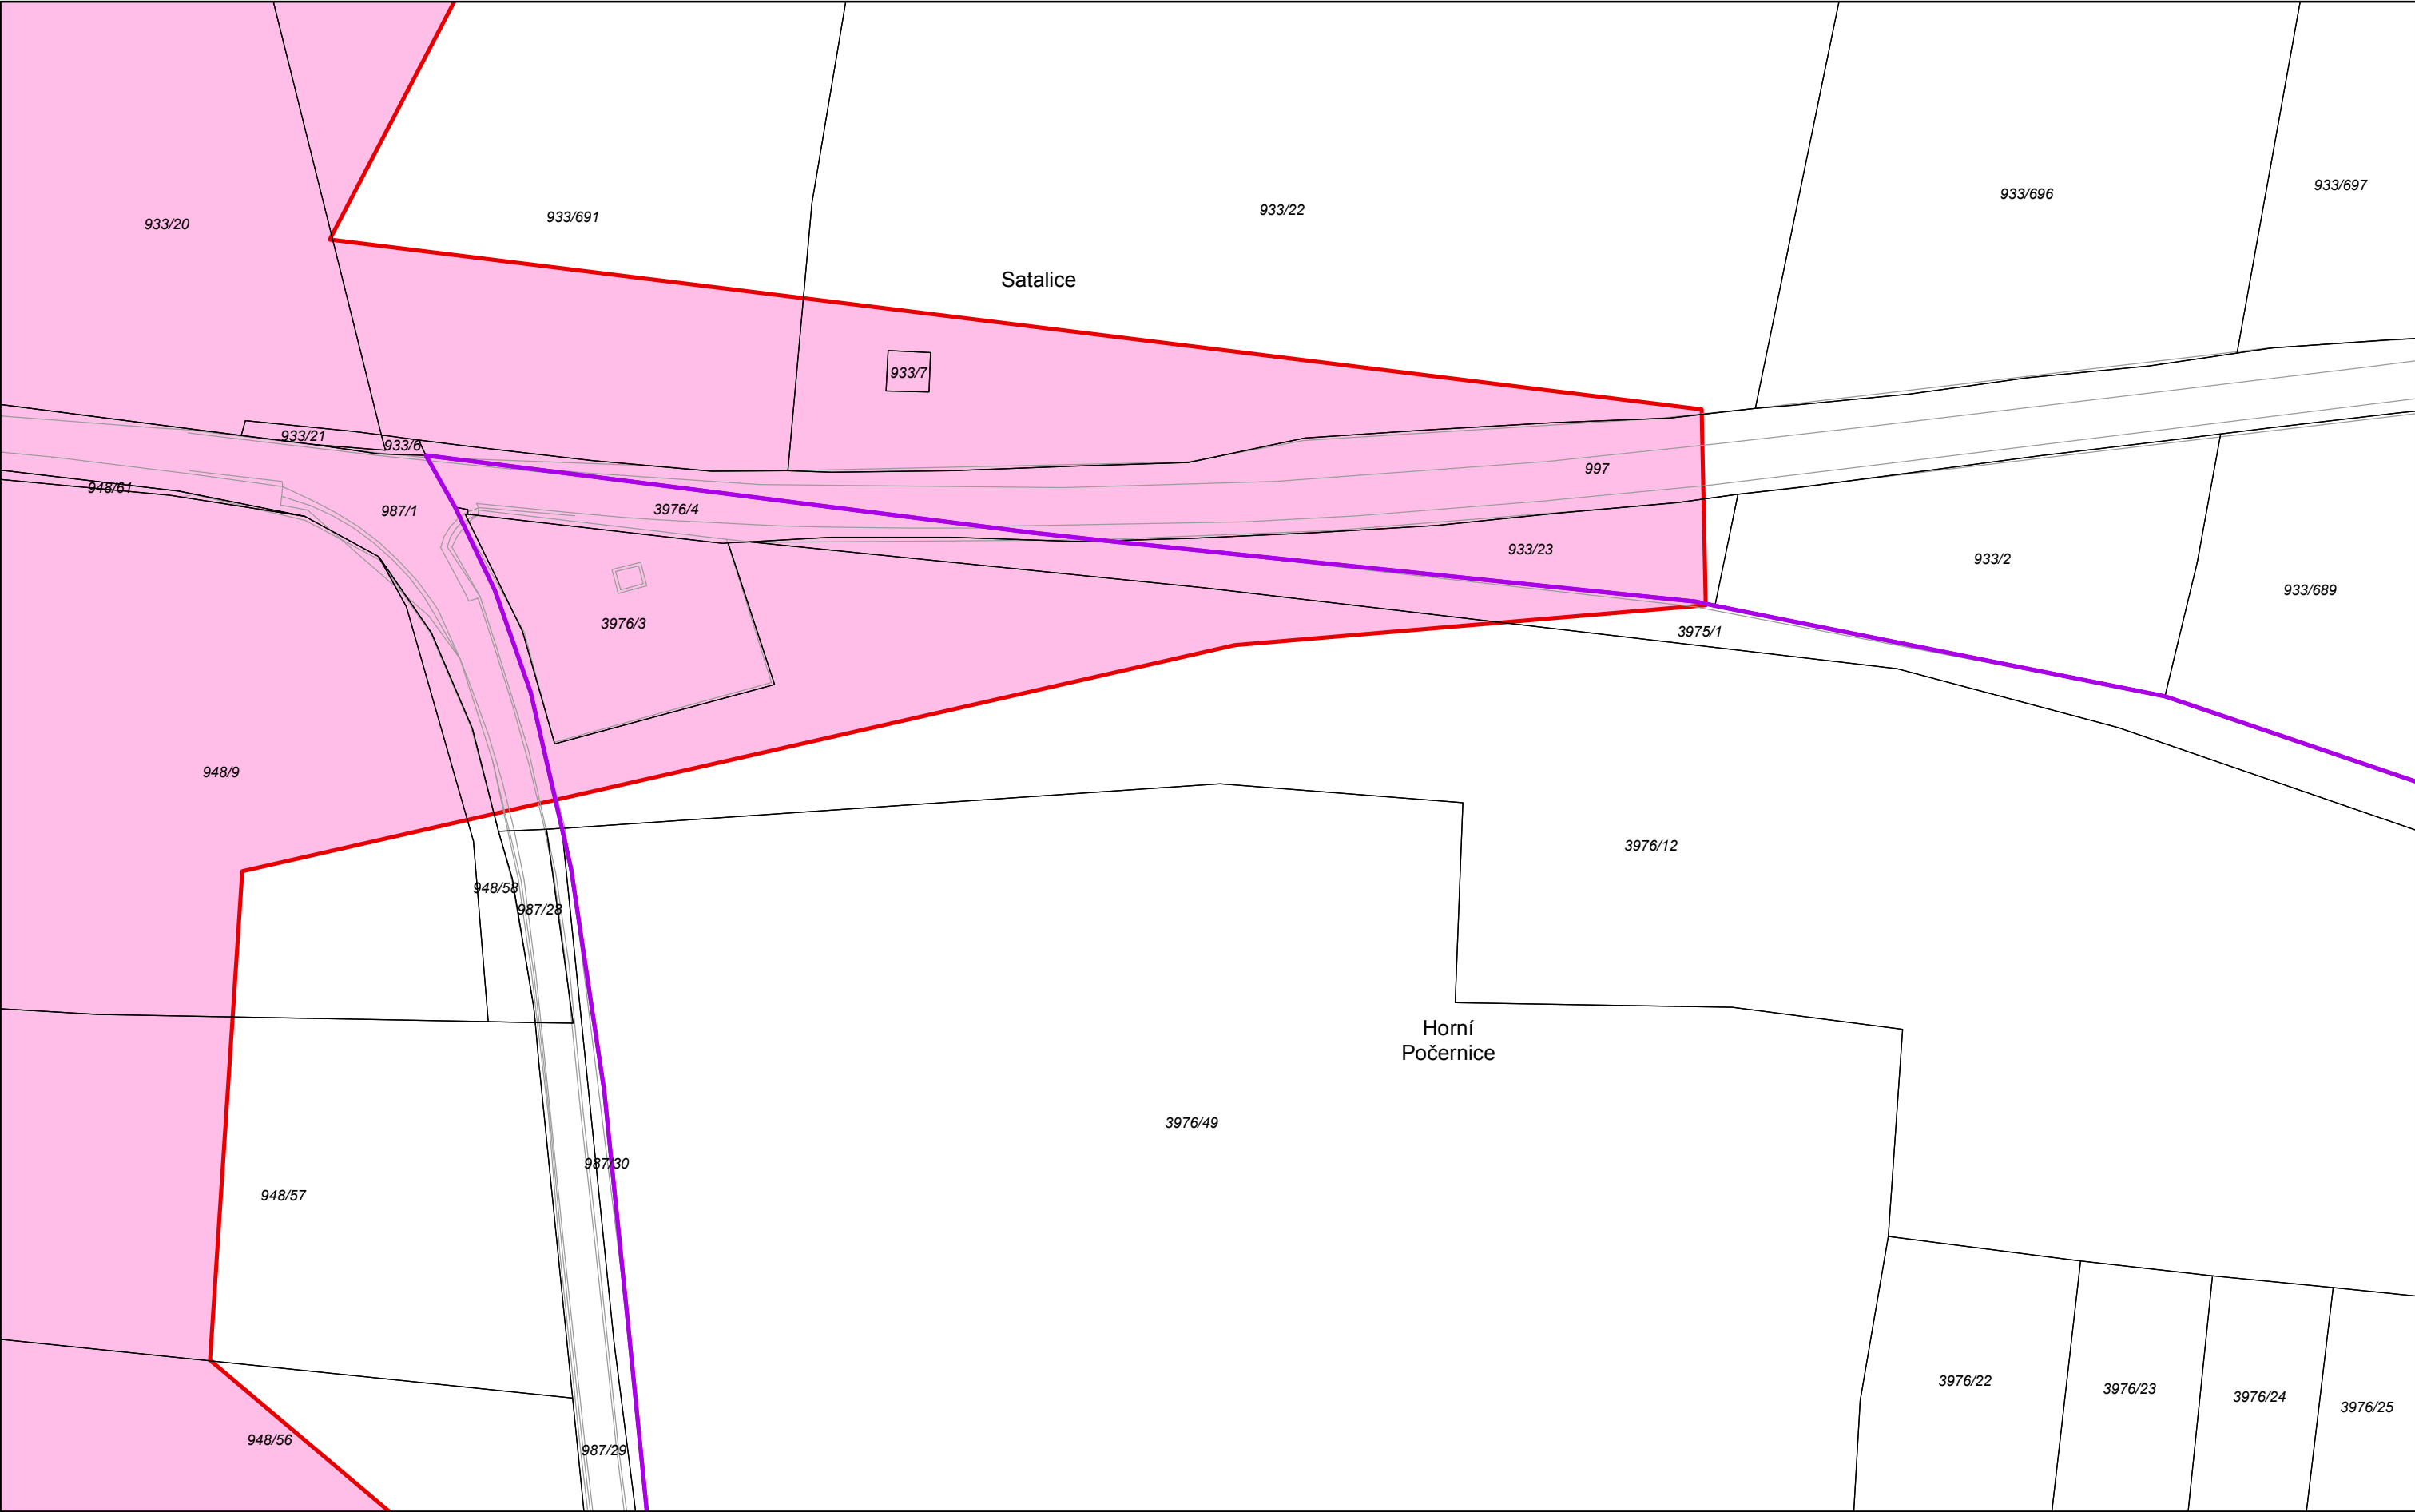

IPR
PRAHA




prostor stavební uzávěry pro stavbu č. 520



hranice katastrálního území



hranice Prahy

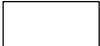

parcely




polohopisná kresba technické mapy

Zdroj dat: Digitální mapa Prahy

STAVEBNÍ UZÁVĚRA PRO STAVBU PRAŽSKÉHO OKRUHU (Č. 520)

Katastrální území: Satalice, Horní Počernice

List 35

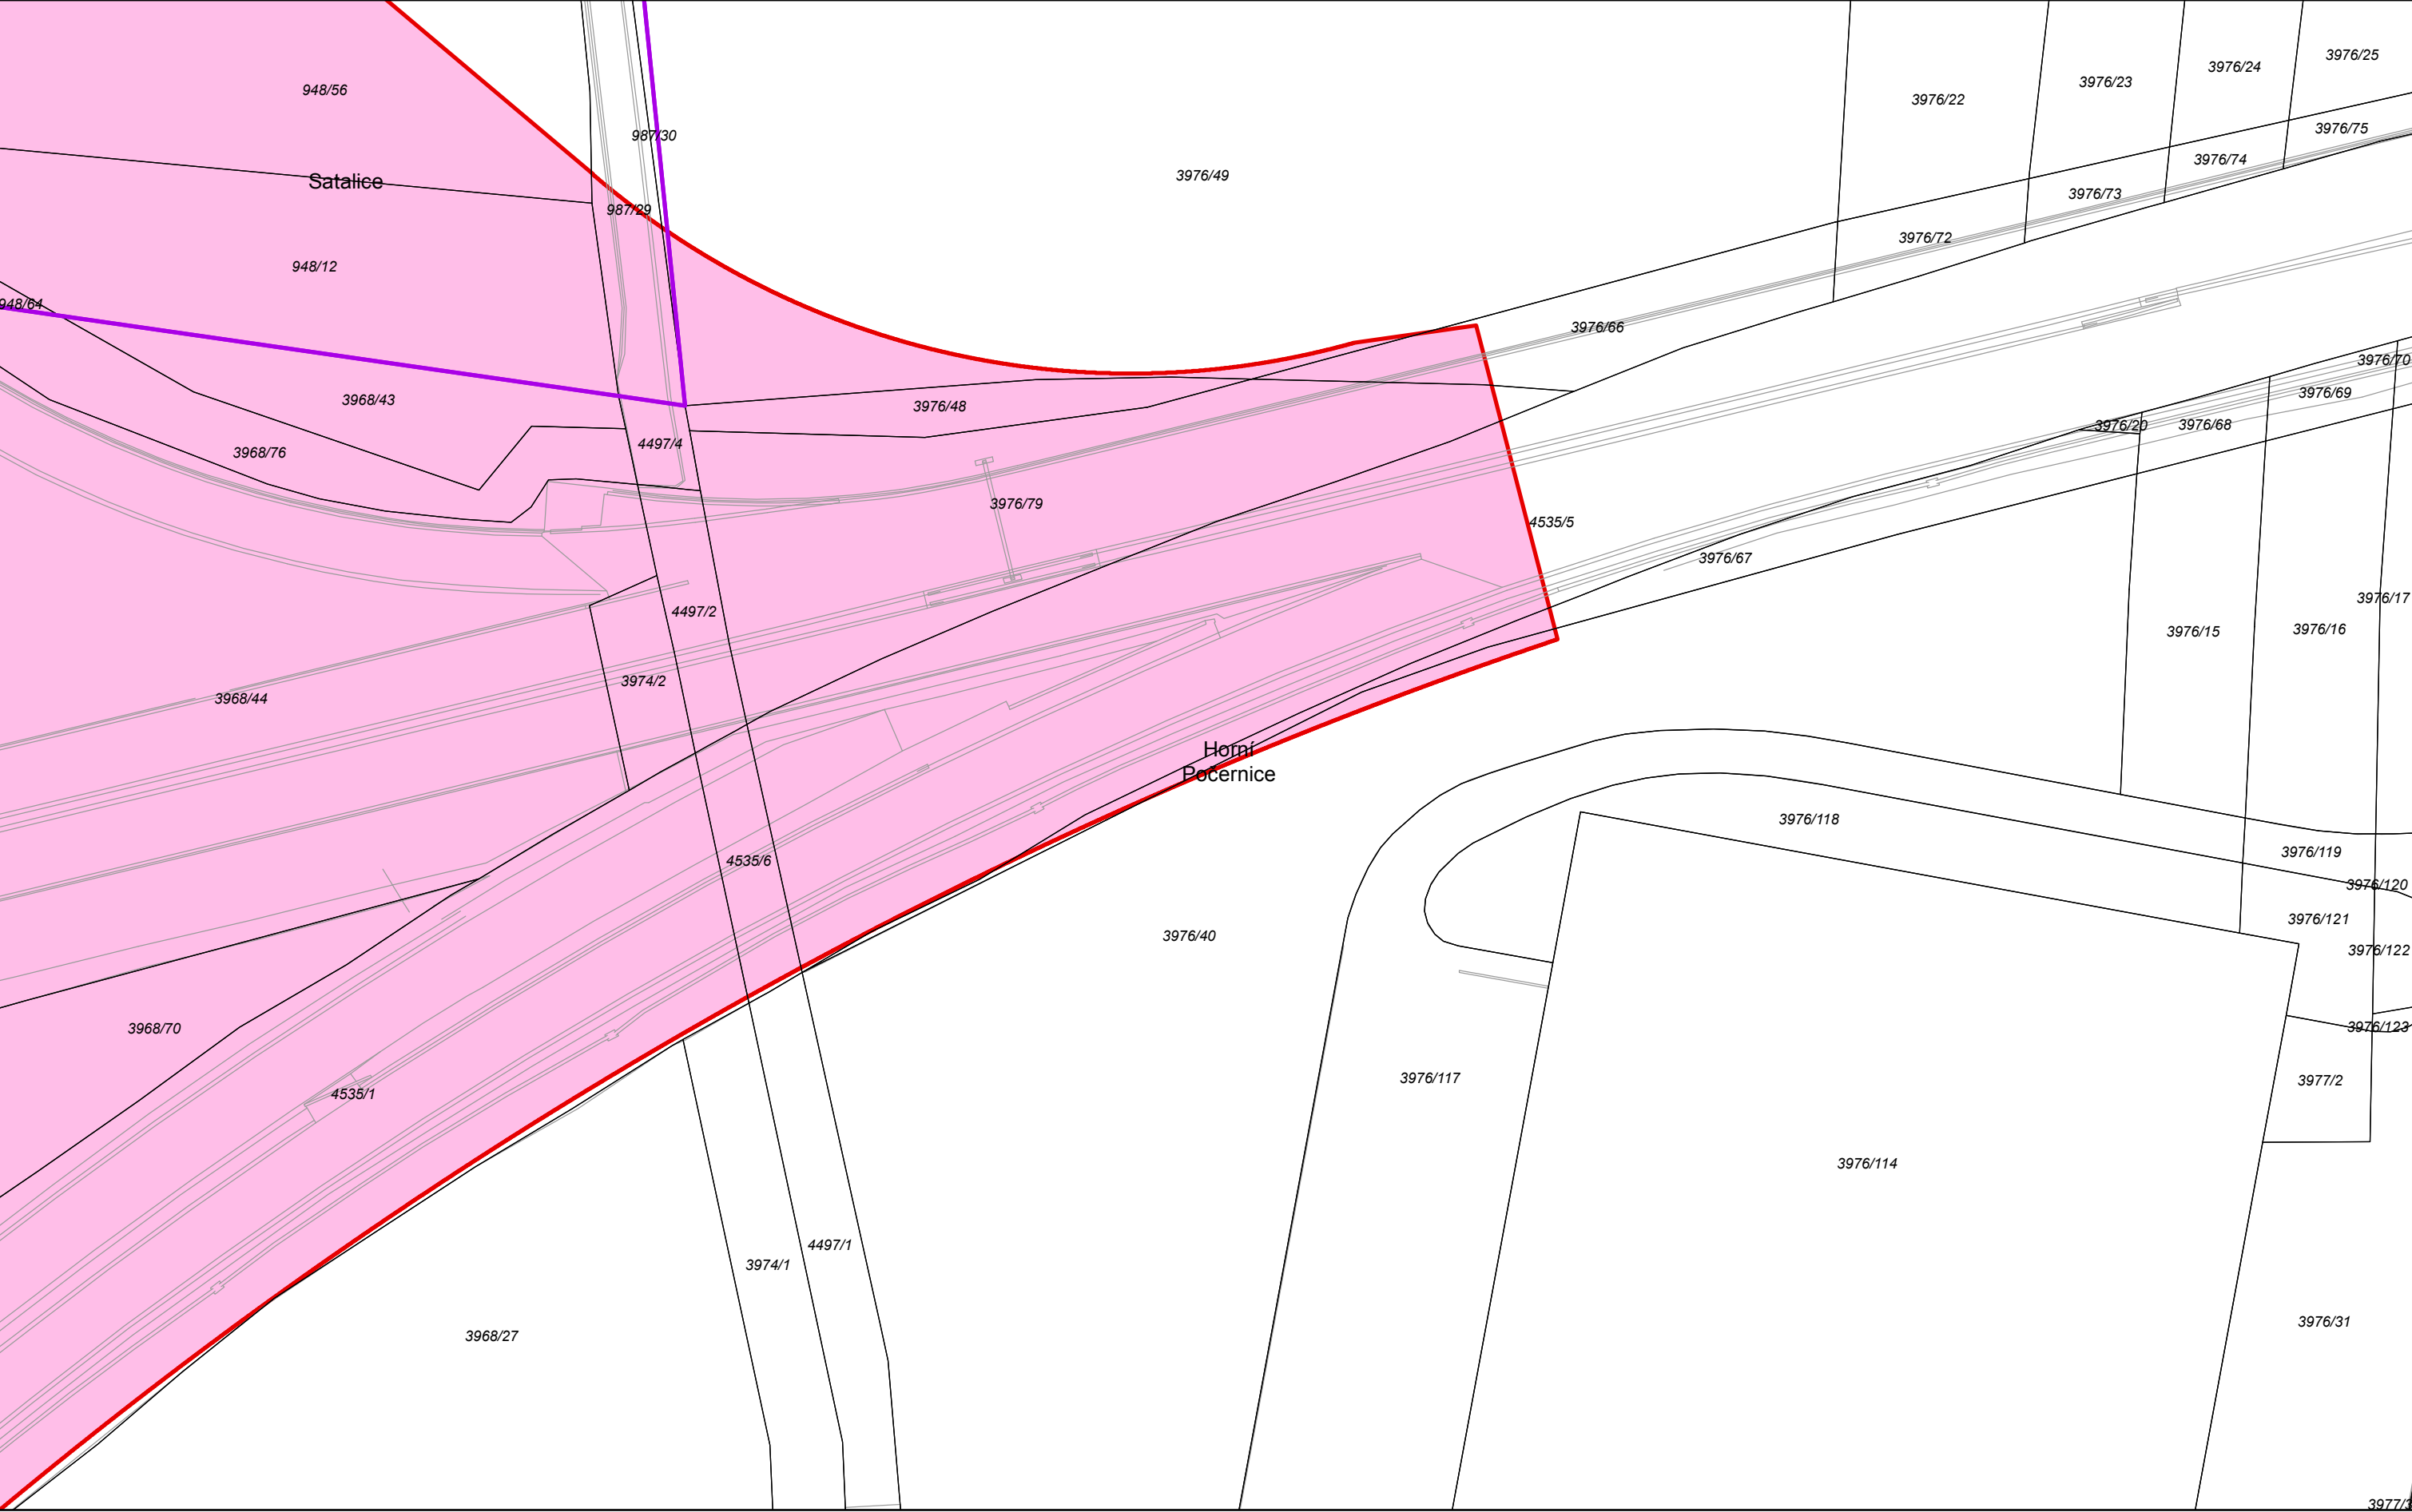

IPR
PRAHA



prostor stavební uzávěry pro stavbu č. 520



hranice katastrálního území



hranice Prahy



parcely




polohopisná kresba technické mapy

Zdroj dat: Digitální mapa Prahy

STAVEBNÍ UZÁVĚRA PRO STAVBU PRAŽSKÉHO OKRUHU (Č. 520)

Katastrální území: Satalice


List 36

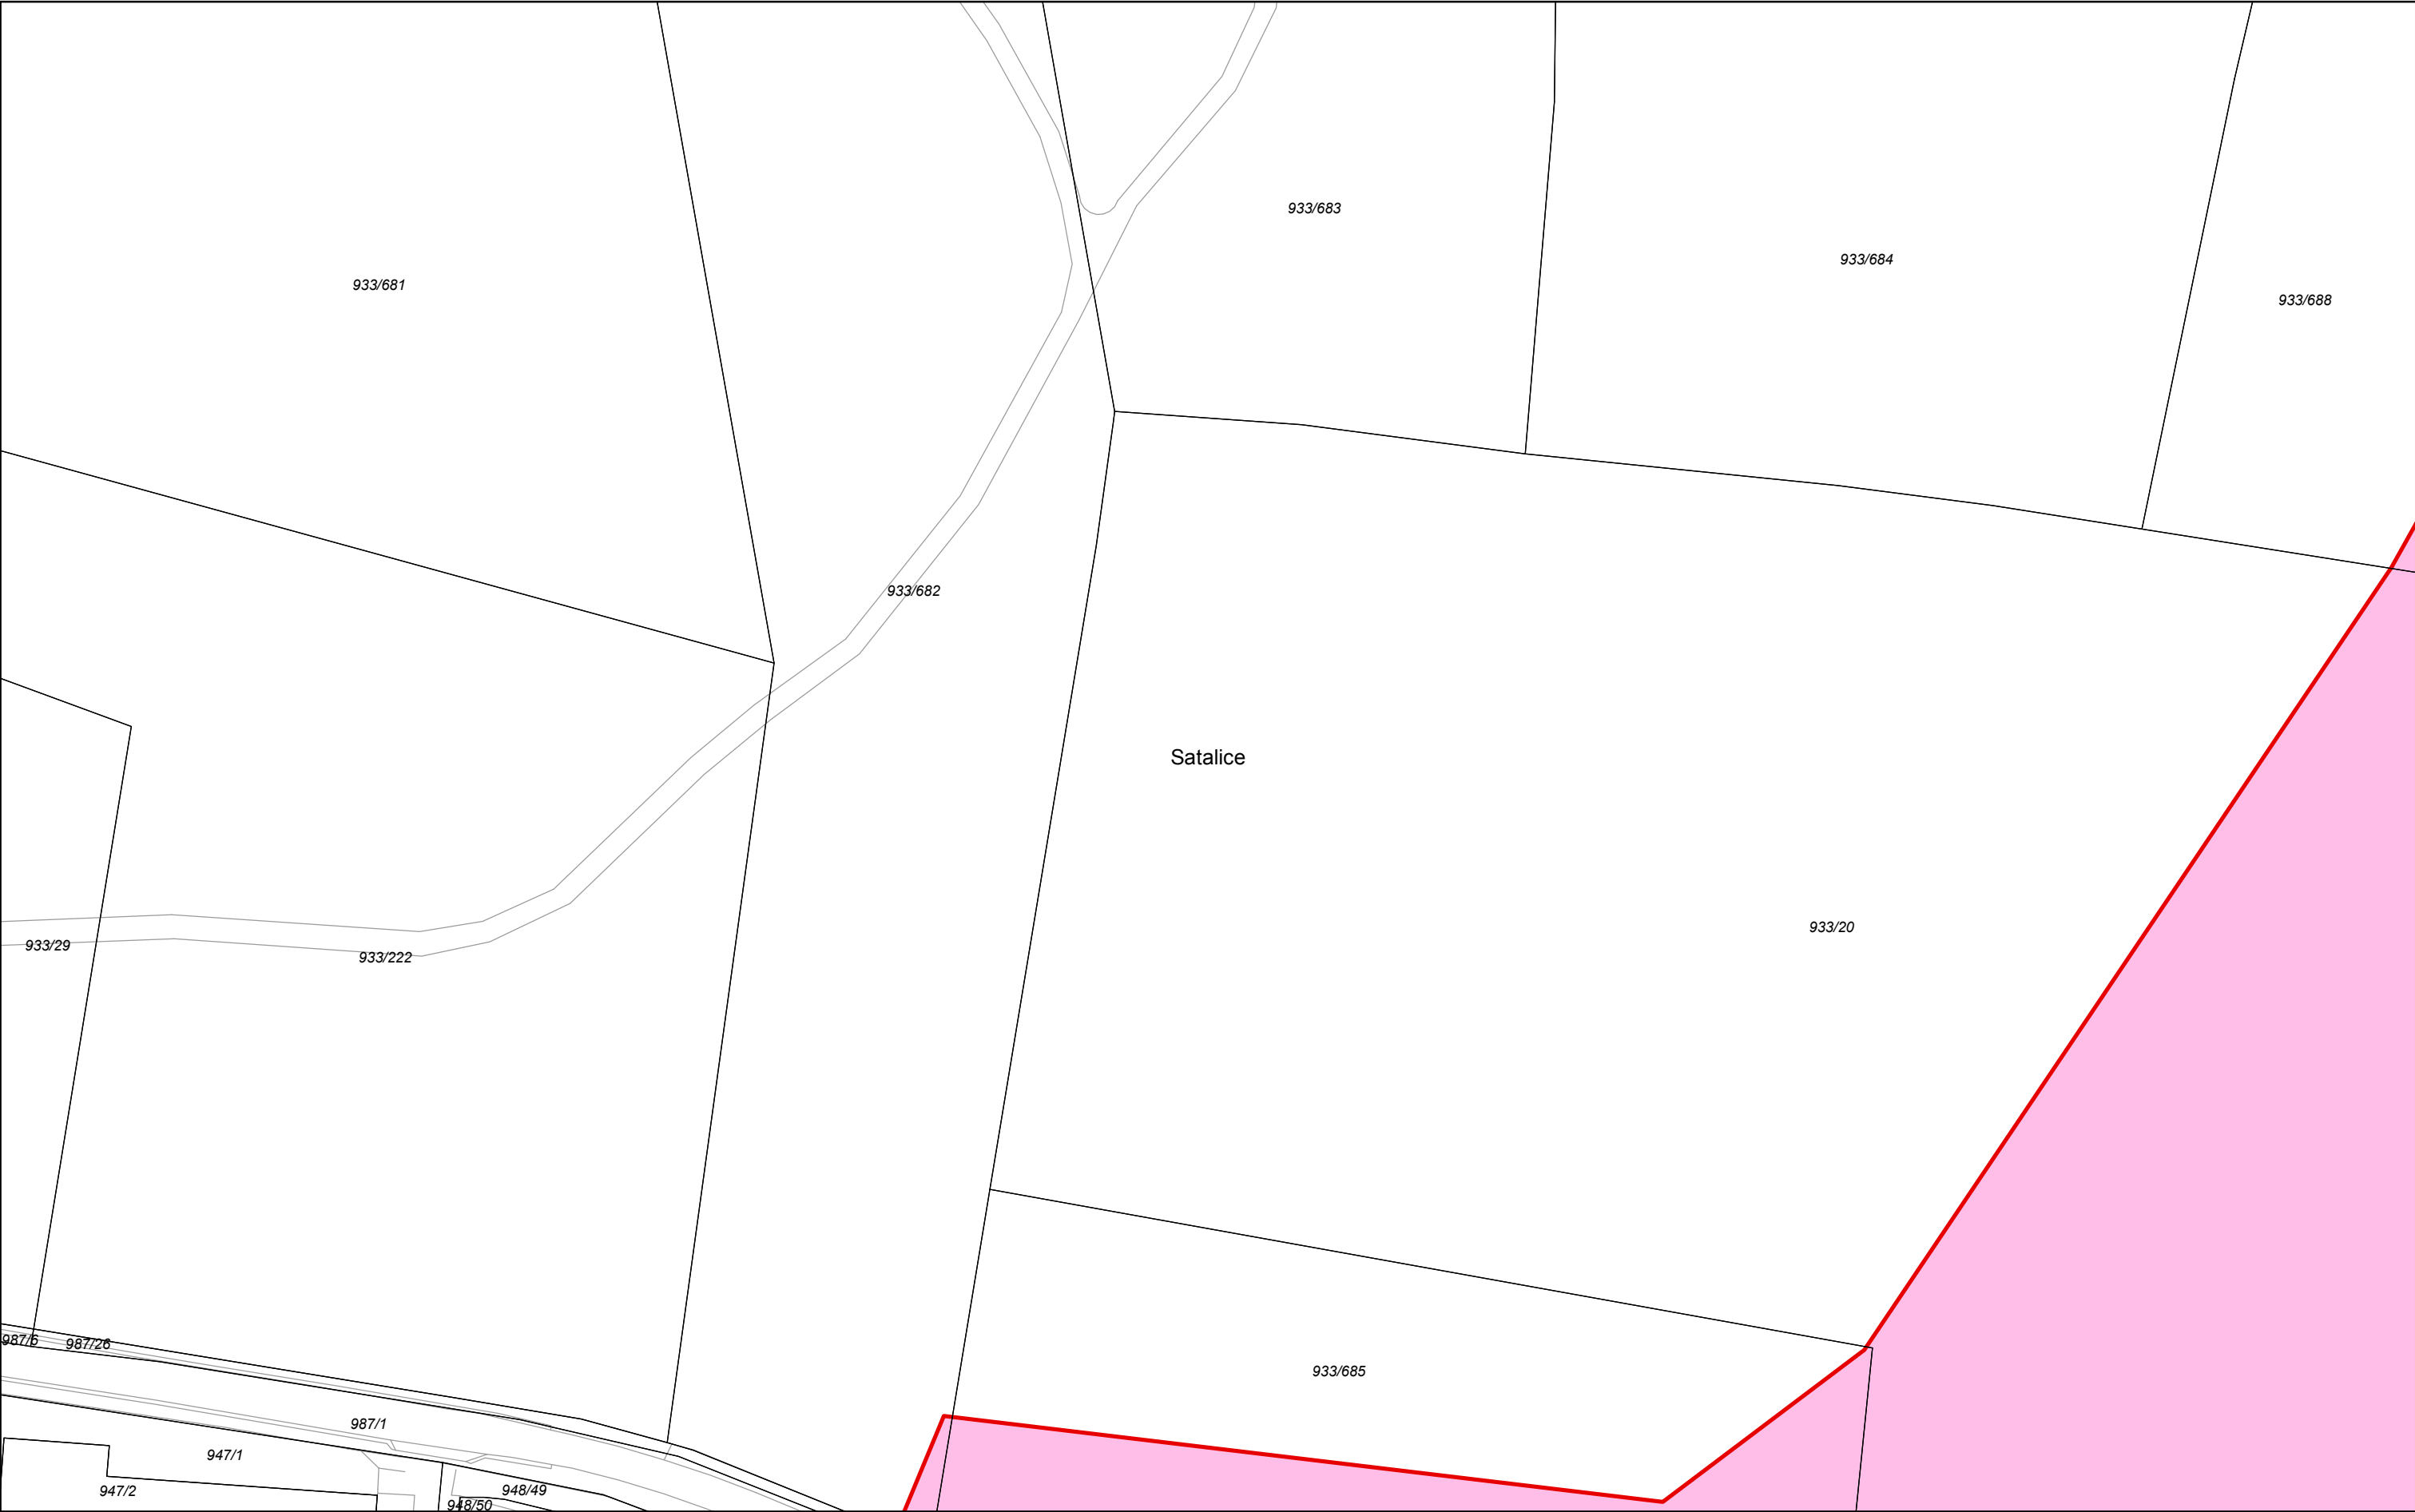

STAVEBNÍ UZÁVĚRA PRO STAVBU PRAŽSKÉHO OKRUHU (Č. 520)

Katastrální území: Satalice


List 37

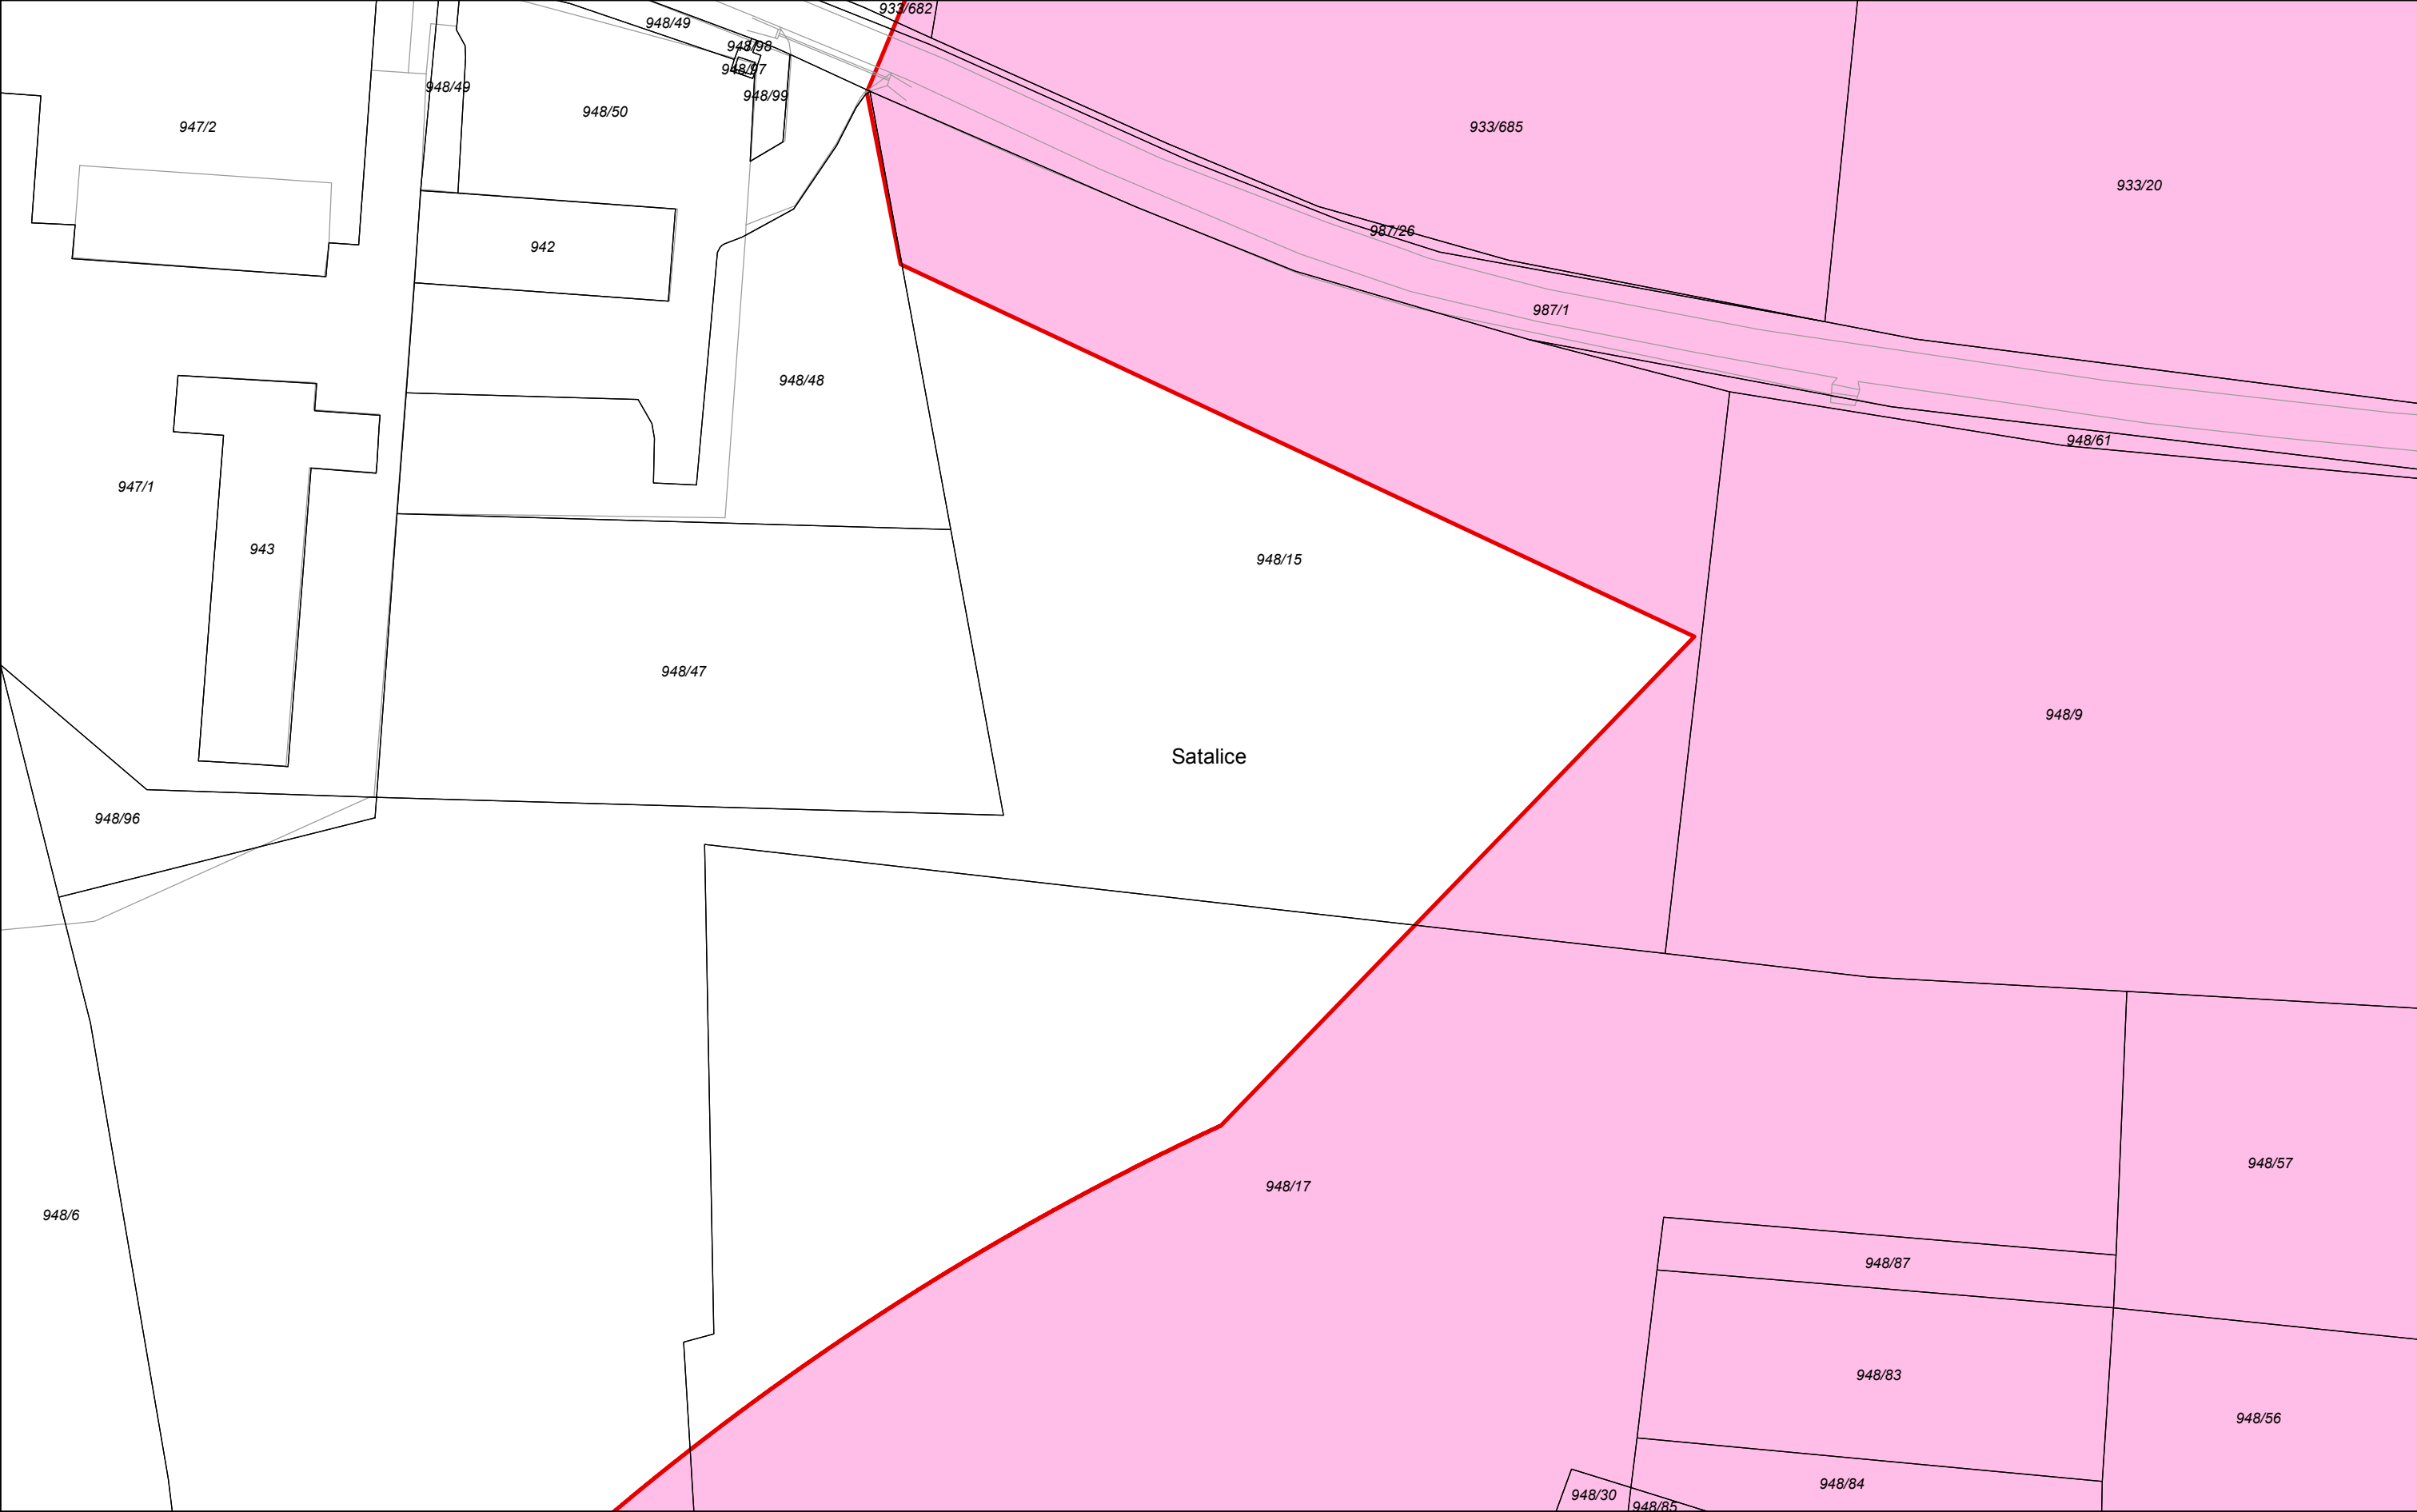

STAVEBNÍ UZÁVĚRA PRO STAVBU PRAŽSKÉHO OKRUHU (Č. 520)

Katastrální území: Satalice, Horní Počernice

List 38

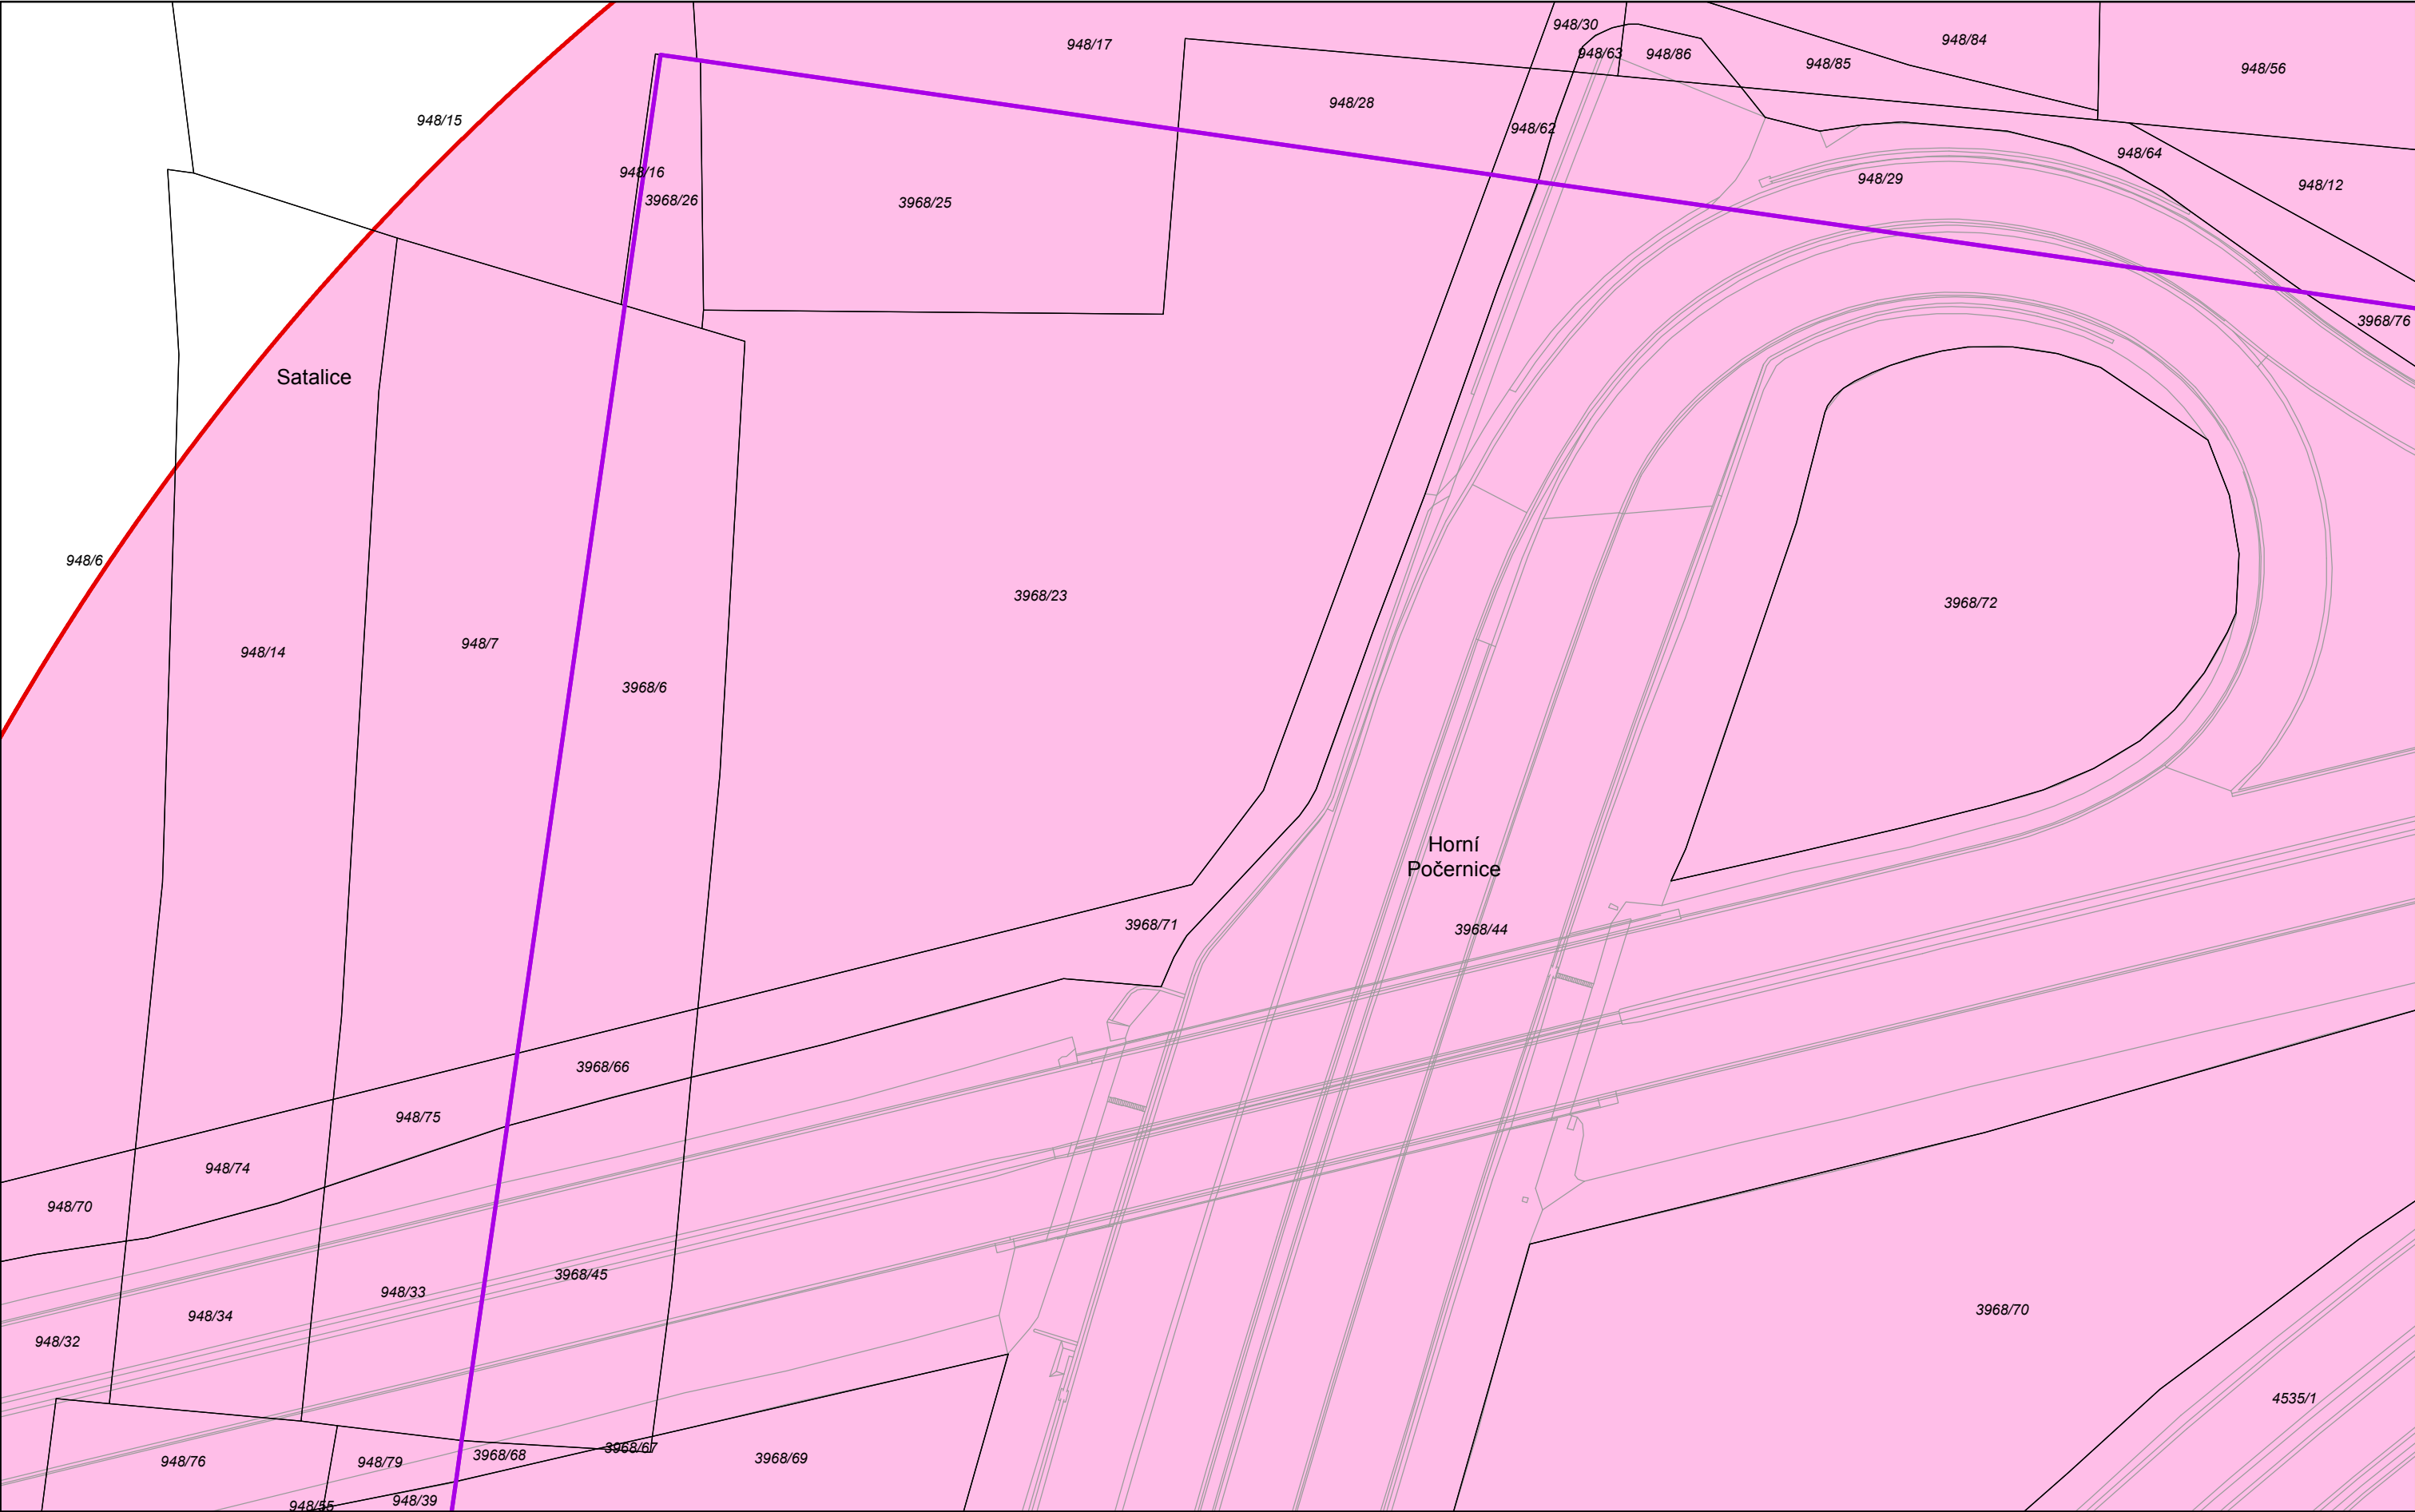

IPR
PRAHA



prostor stavební uzávěry pro stavbu č. 520



hranice katastrálního území



hranice Prahy



parcely




polohopisná kresba technické mapy

Zdroj dat: Digitální mapa Prahy


STAVEBNÍ UZÁVĚRA PRO STAVBU PRAŽSKÉHO OKRUHU (Č. 520)

Katastrální území: Satalice

List 39

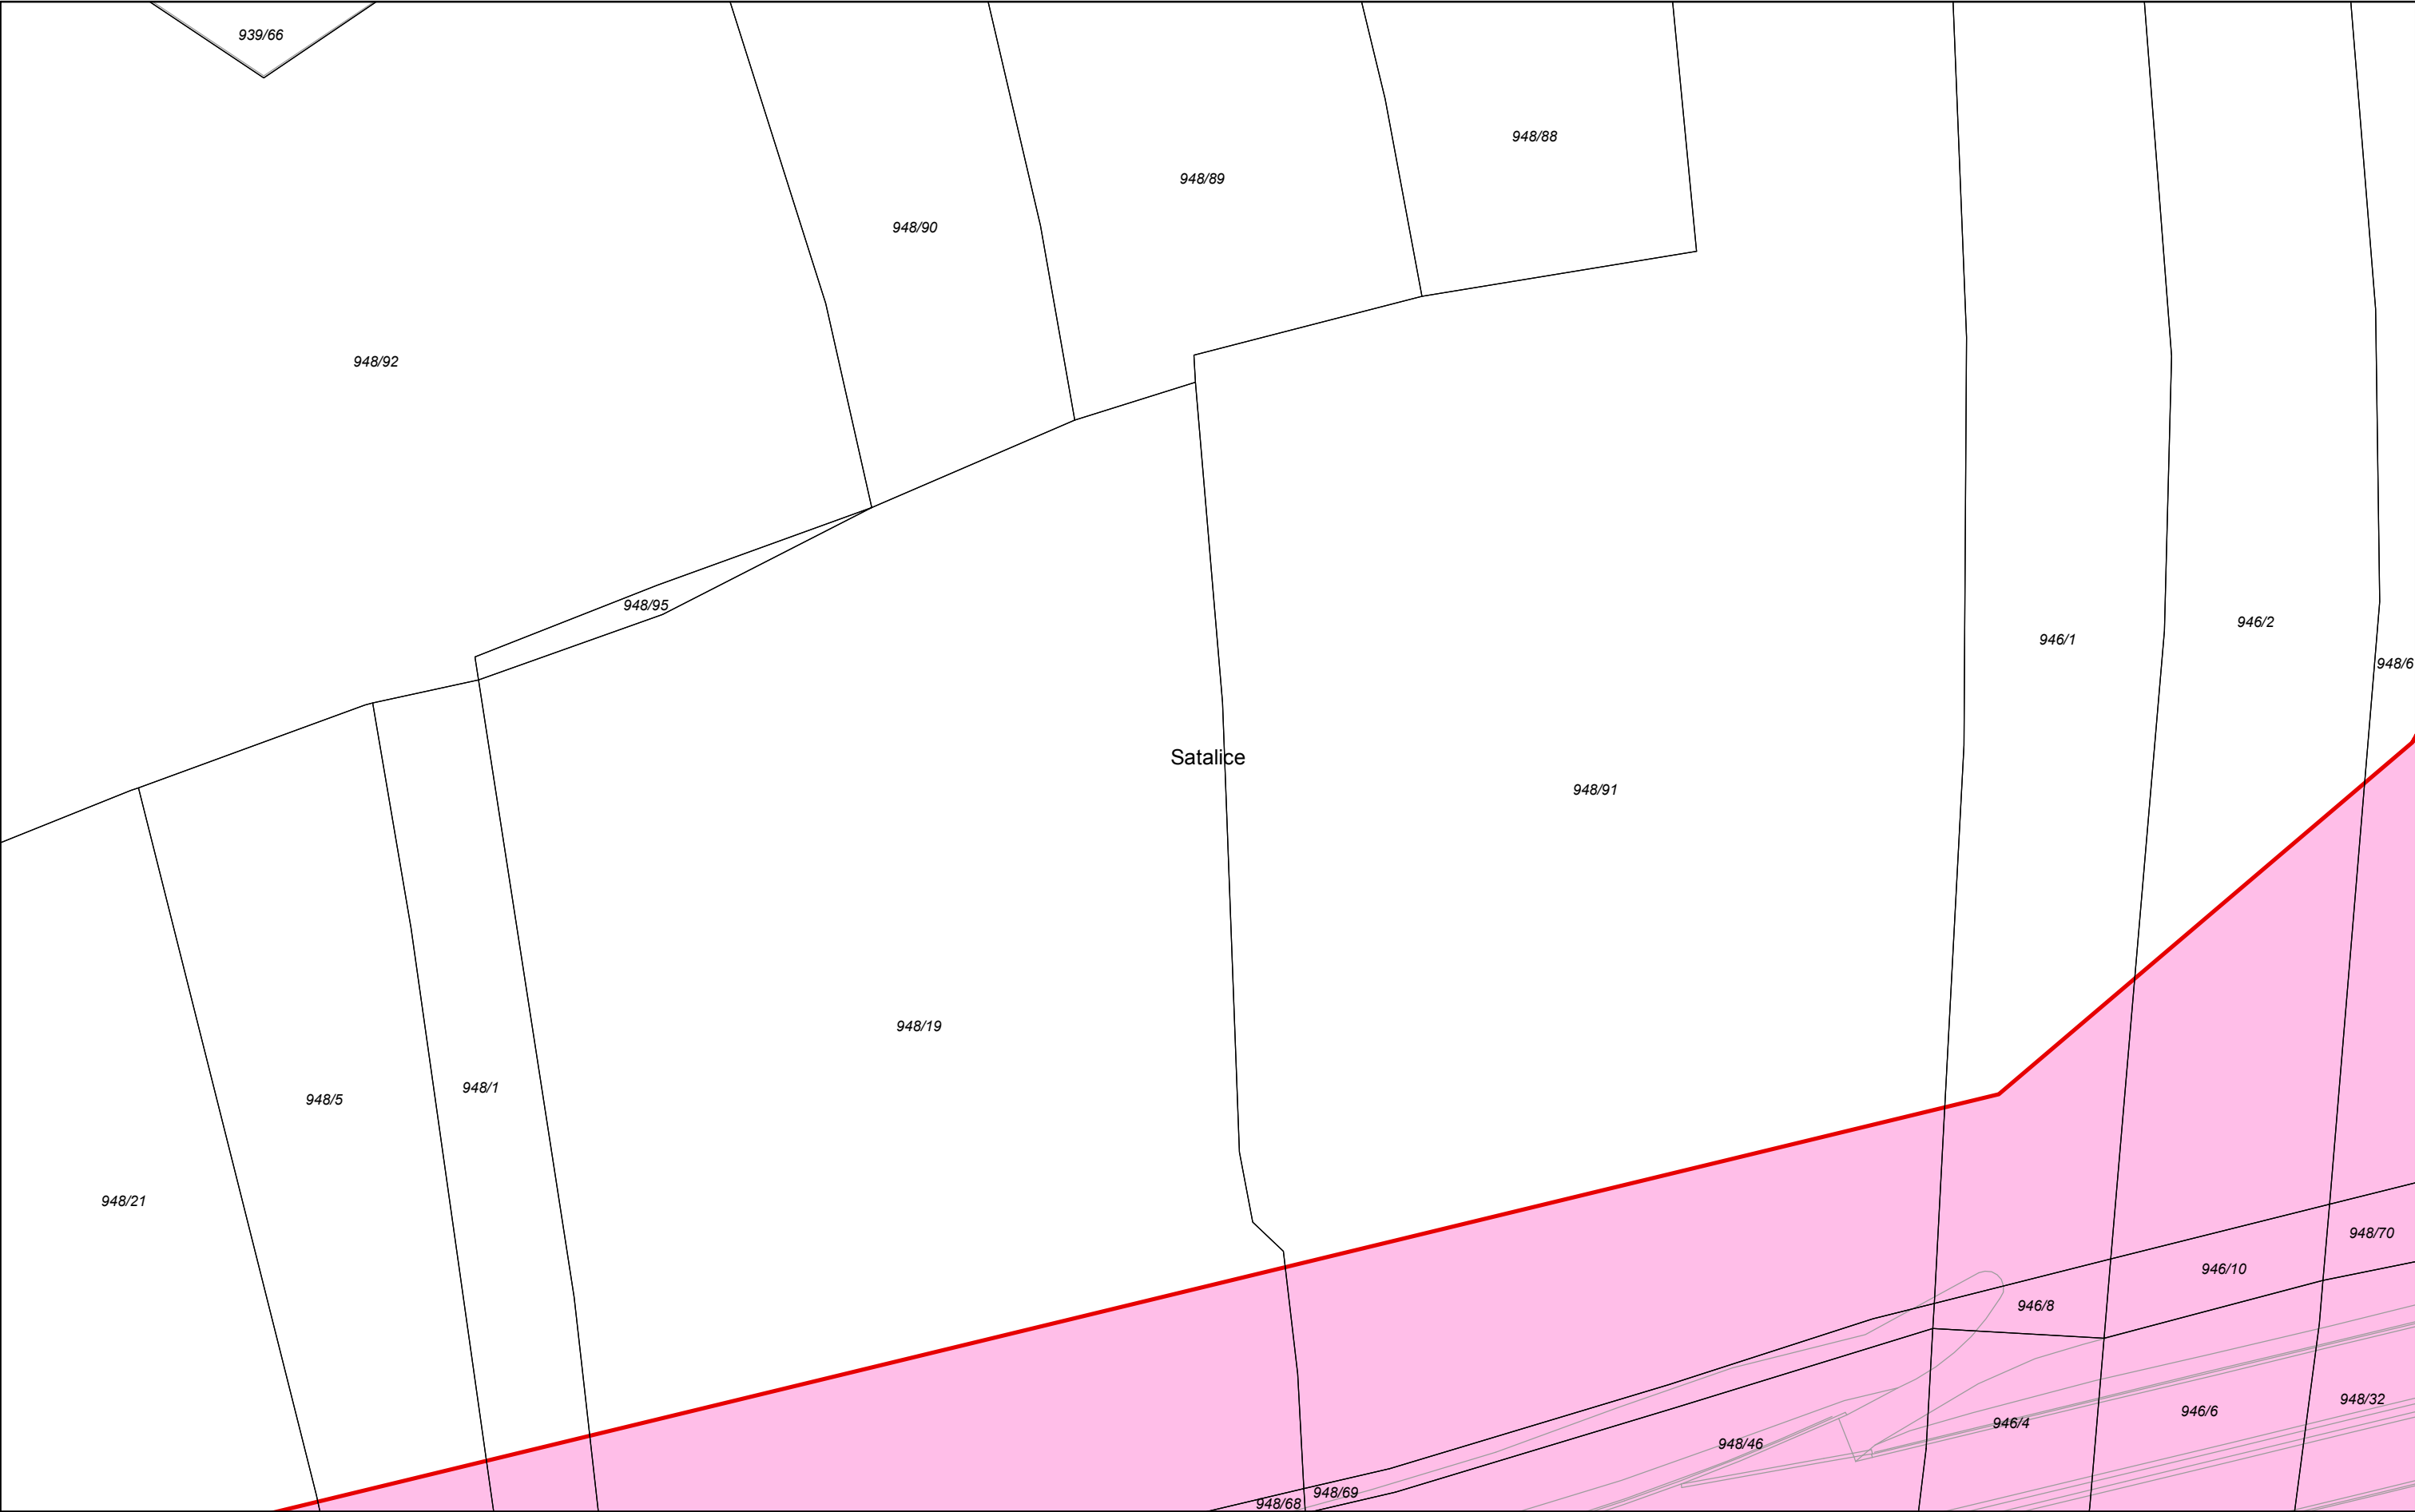


IPR
PRAHA

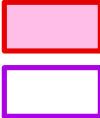

prostor stavební uzávěry pro stavbu č. 520

hranice katastrálního území

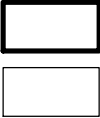

hranice Prahy

parcely




polohopisná kresba technické mapy

Zdroj dat: Digitální mapa Prahy

STAVEBNÍ UZÁVĚRA PRO STAVBU PRAŽSKÉHO OKRUHU (Č. 520)

Katastrální území: Satalice, Horní Počernice, Kyje

List 40

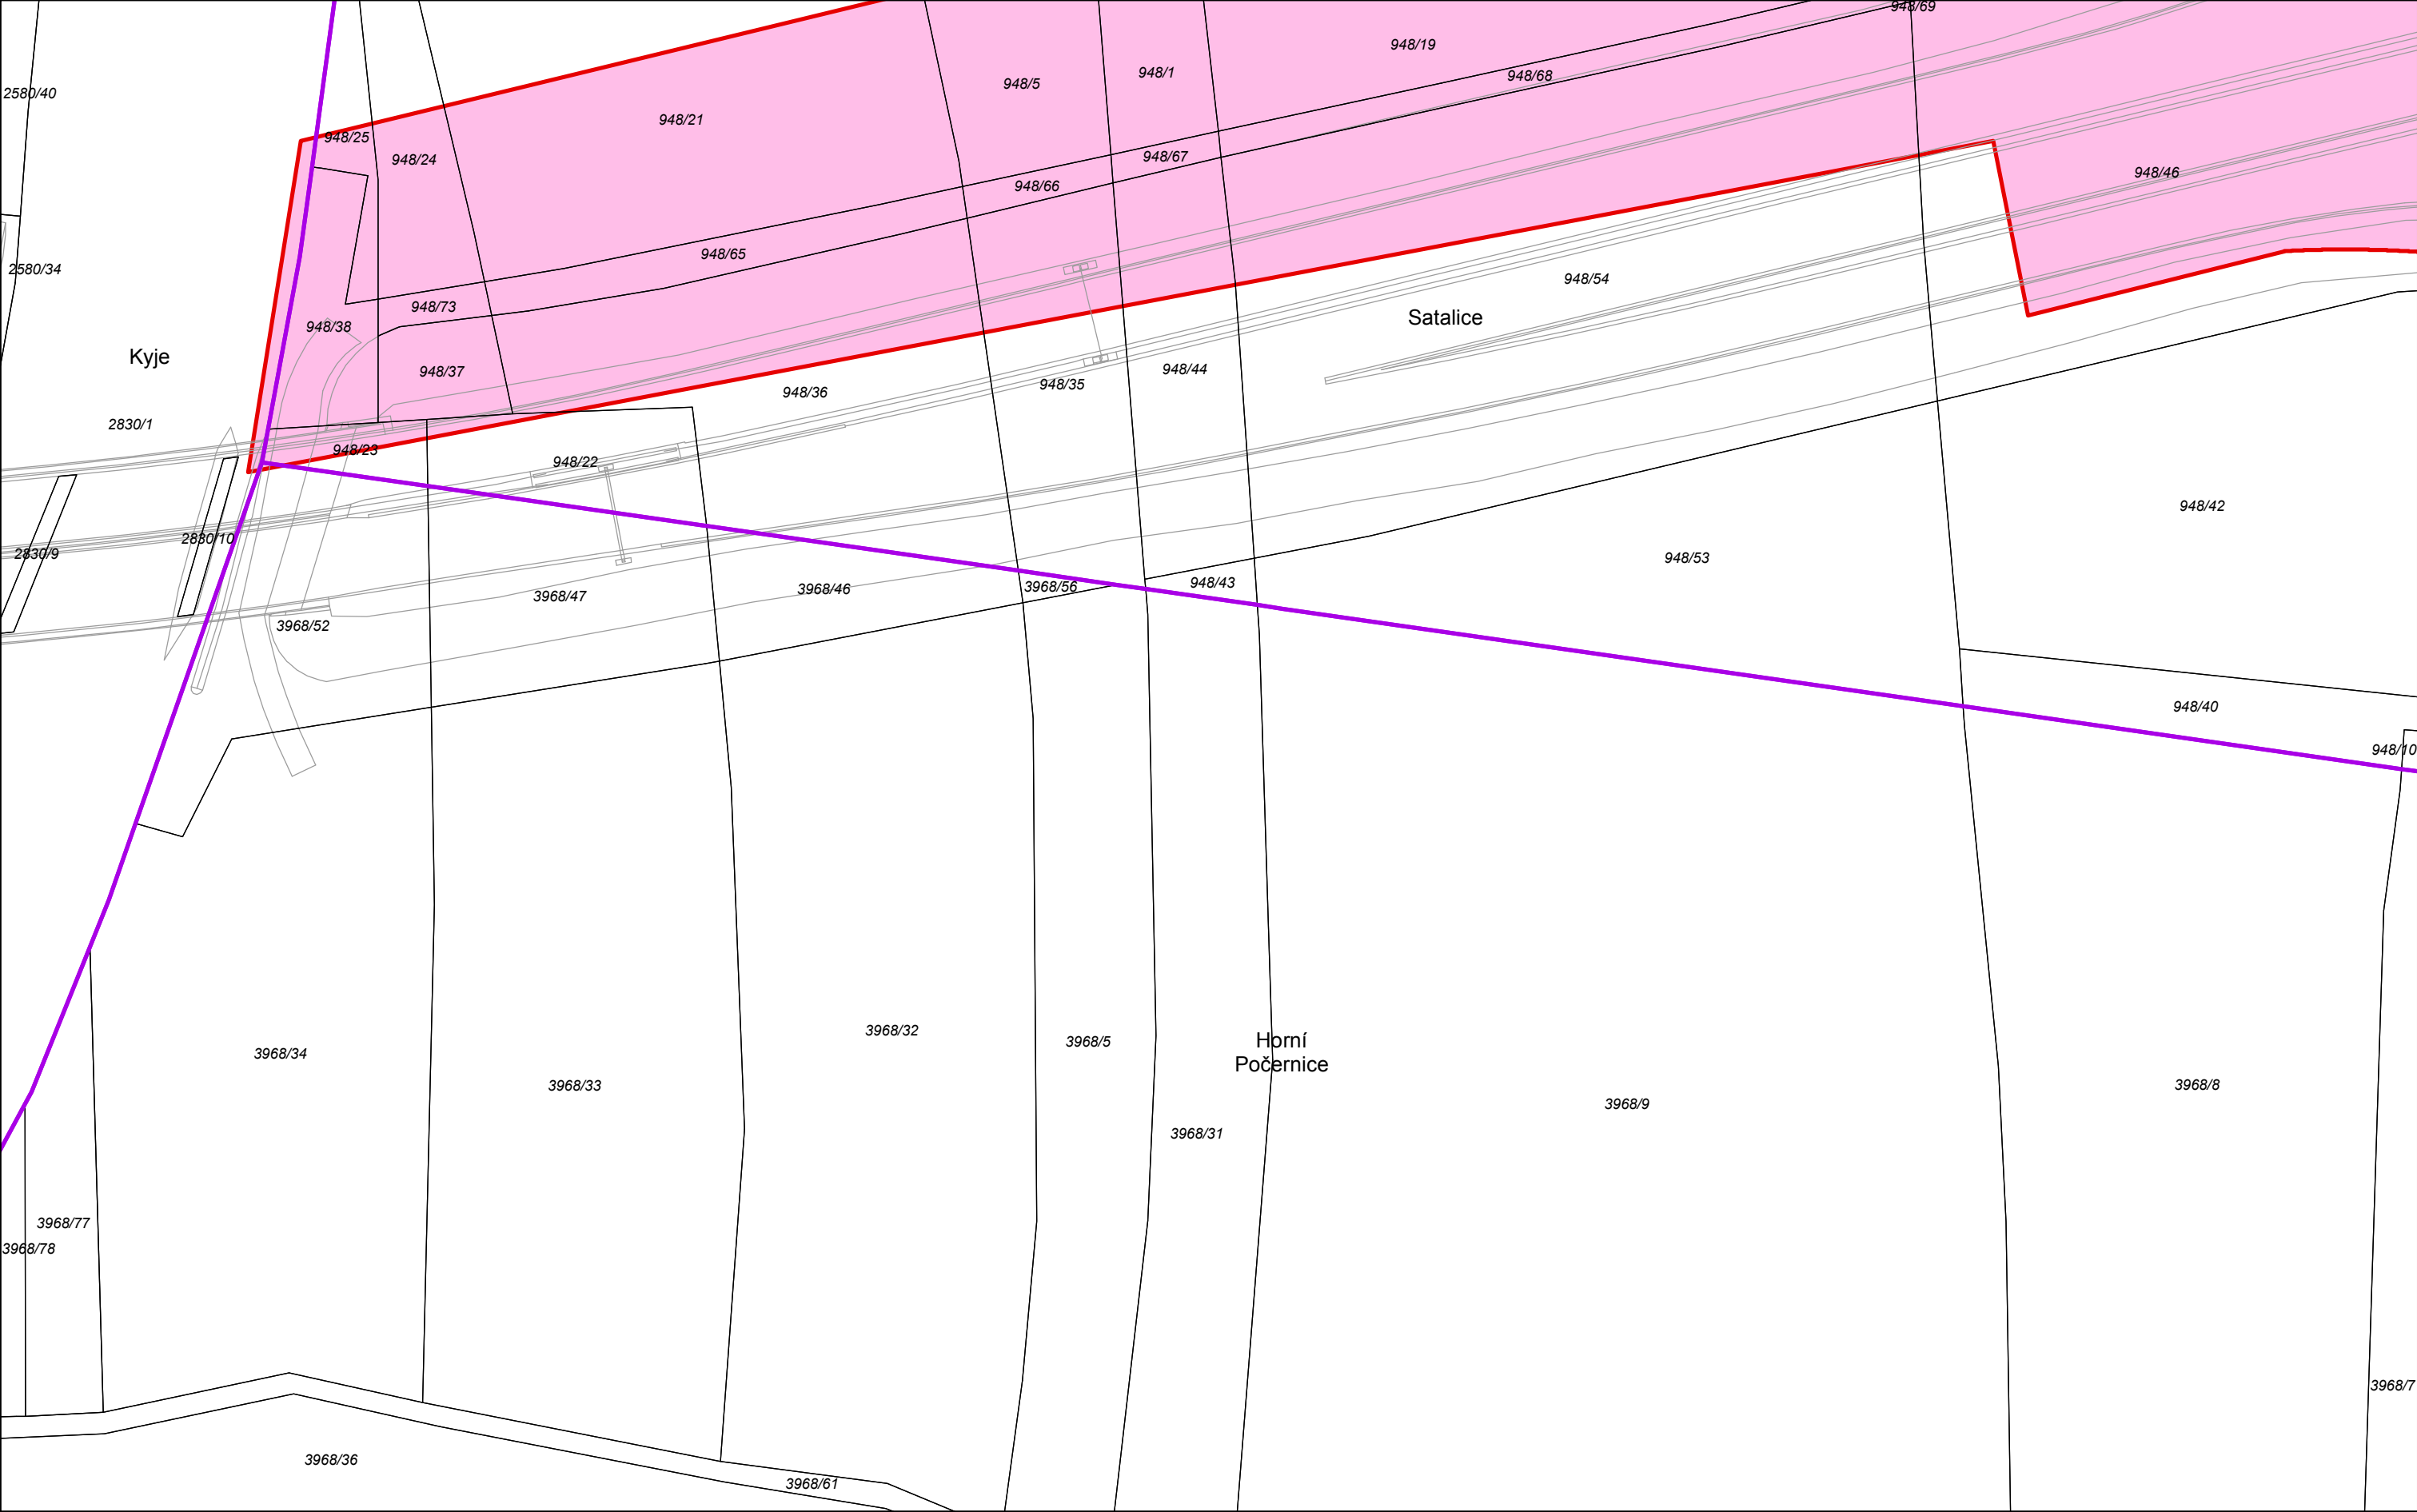

IPR
PRAHA



prostor stavební uzávěry pro stavbu č. 520



hranice katastrálního území



hranice Prahy



parcely




polohopisná kresba technické mapy

Zdroj dat: Digitální mapa Prahy

STAVEBNÍ UZÁVĚRA PRO STAVBU PRAŽSKÉHO OKRUHU (Č. 520)

Katastrální území: Satalice, Horní Počernice

List 41

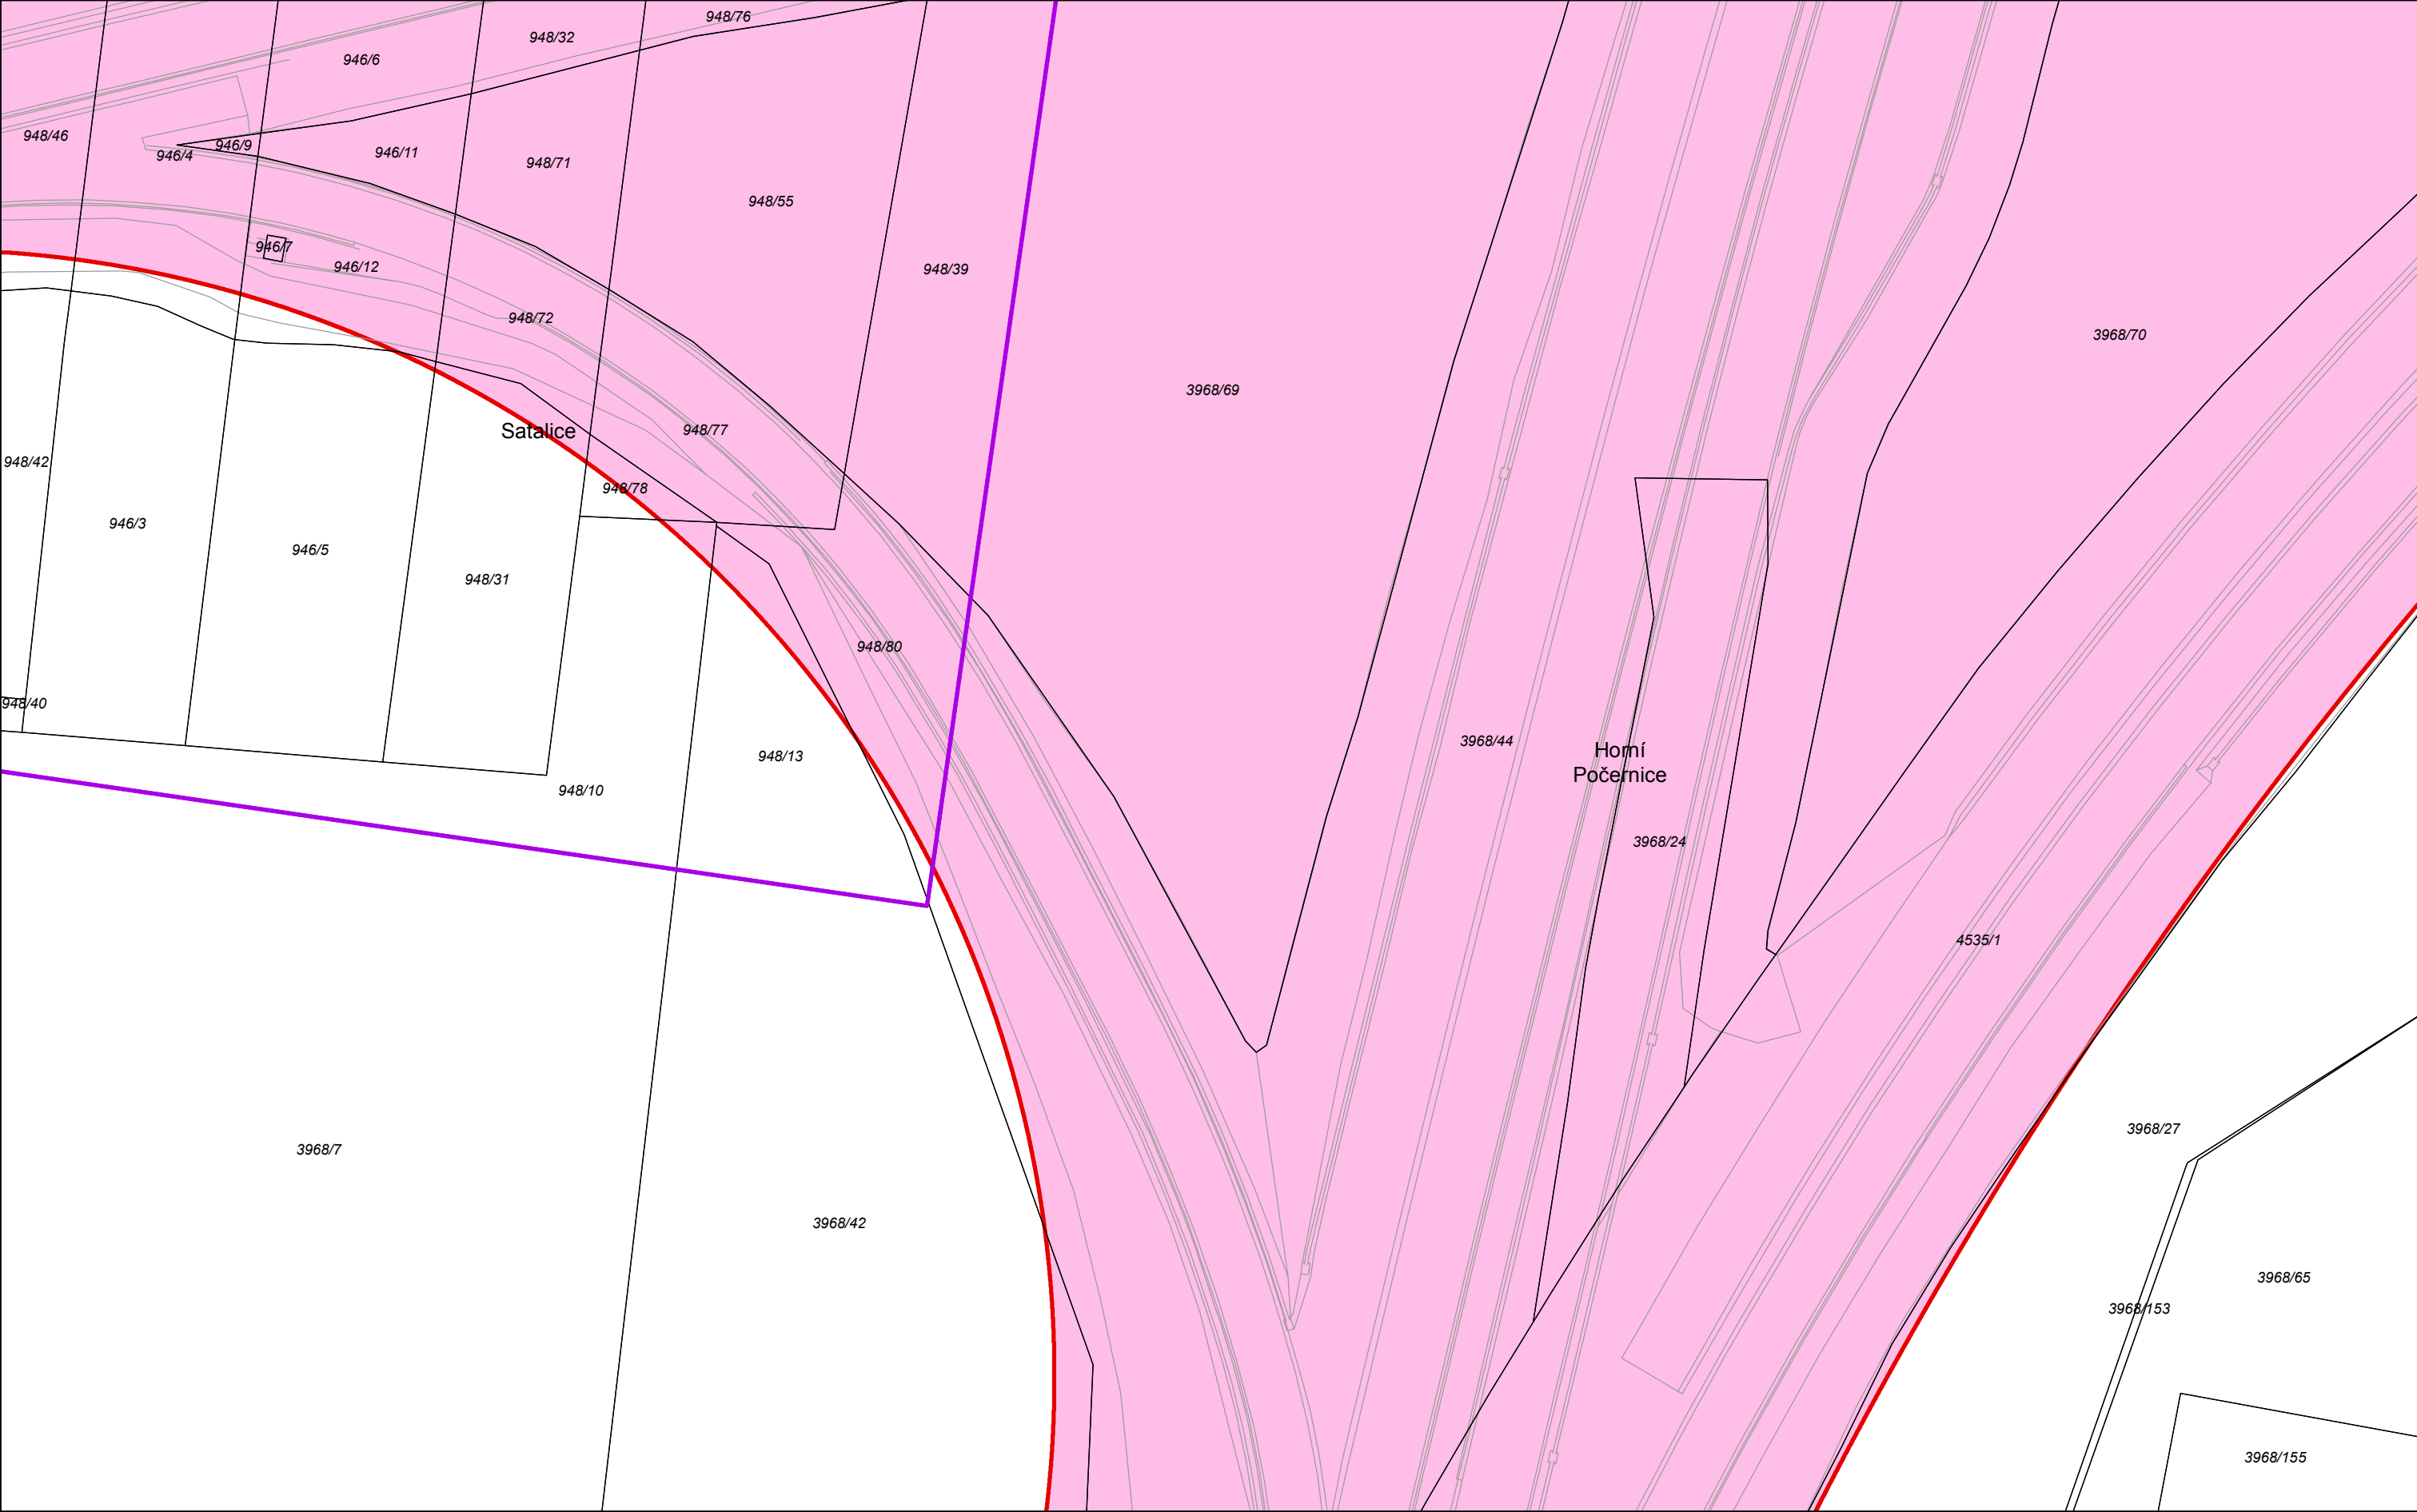

IPR
PRAHA



prostor stavební uzávěry pro stavbu č. 520



hranice katastrálního území



hranice Prahy



parcely



polohopisná kresba technické mapy

Zdroj dat: Digitální mapa Prahy


Říjen 2019

1:1 000

STAVEBNÍ UZÁVĚRA PRO STAVBU PRAŽSKÉHO OKRUHU (Č. 520)

Katastrální území: Horní Počernice

List 42

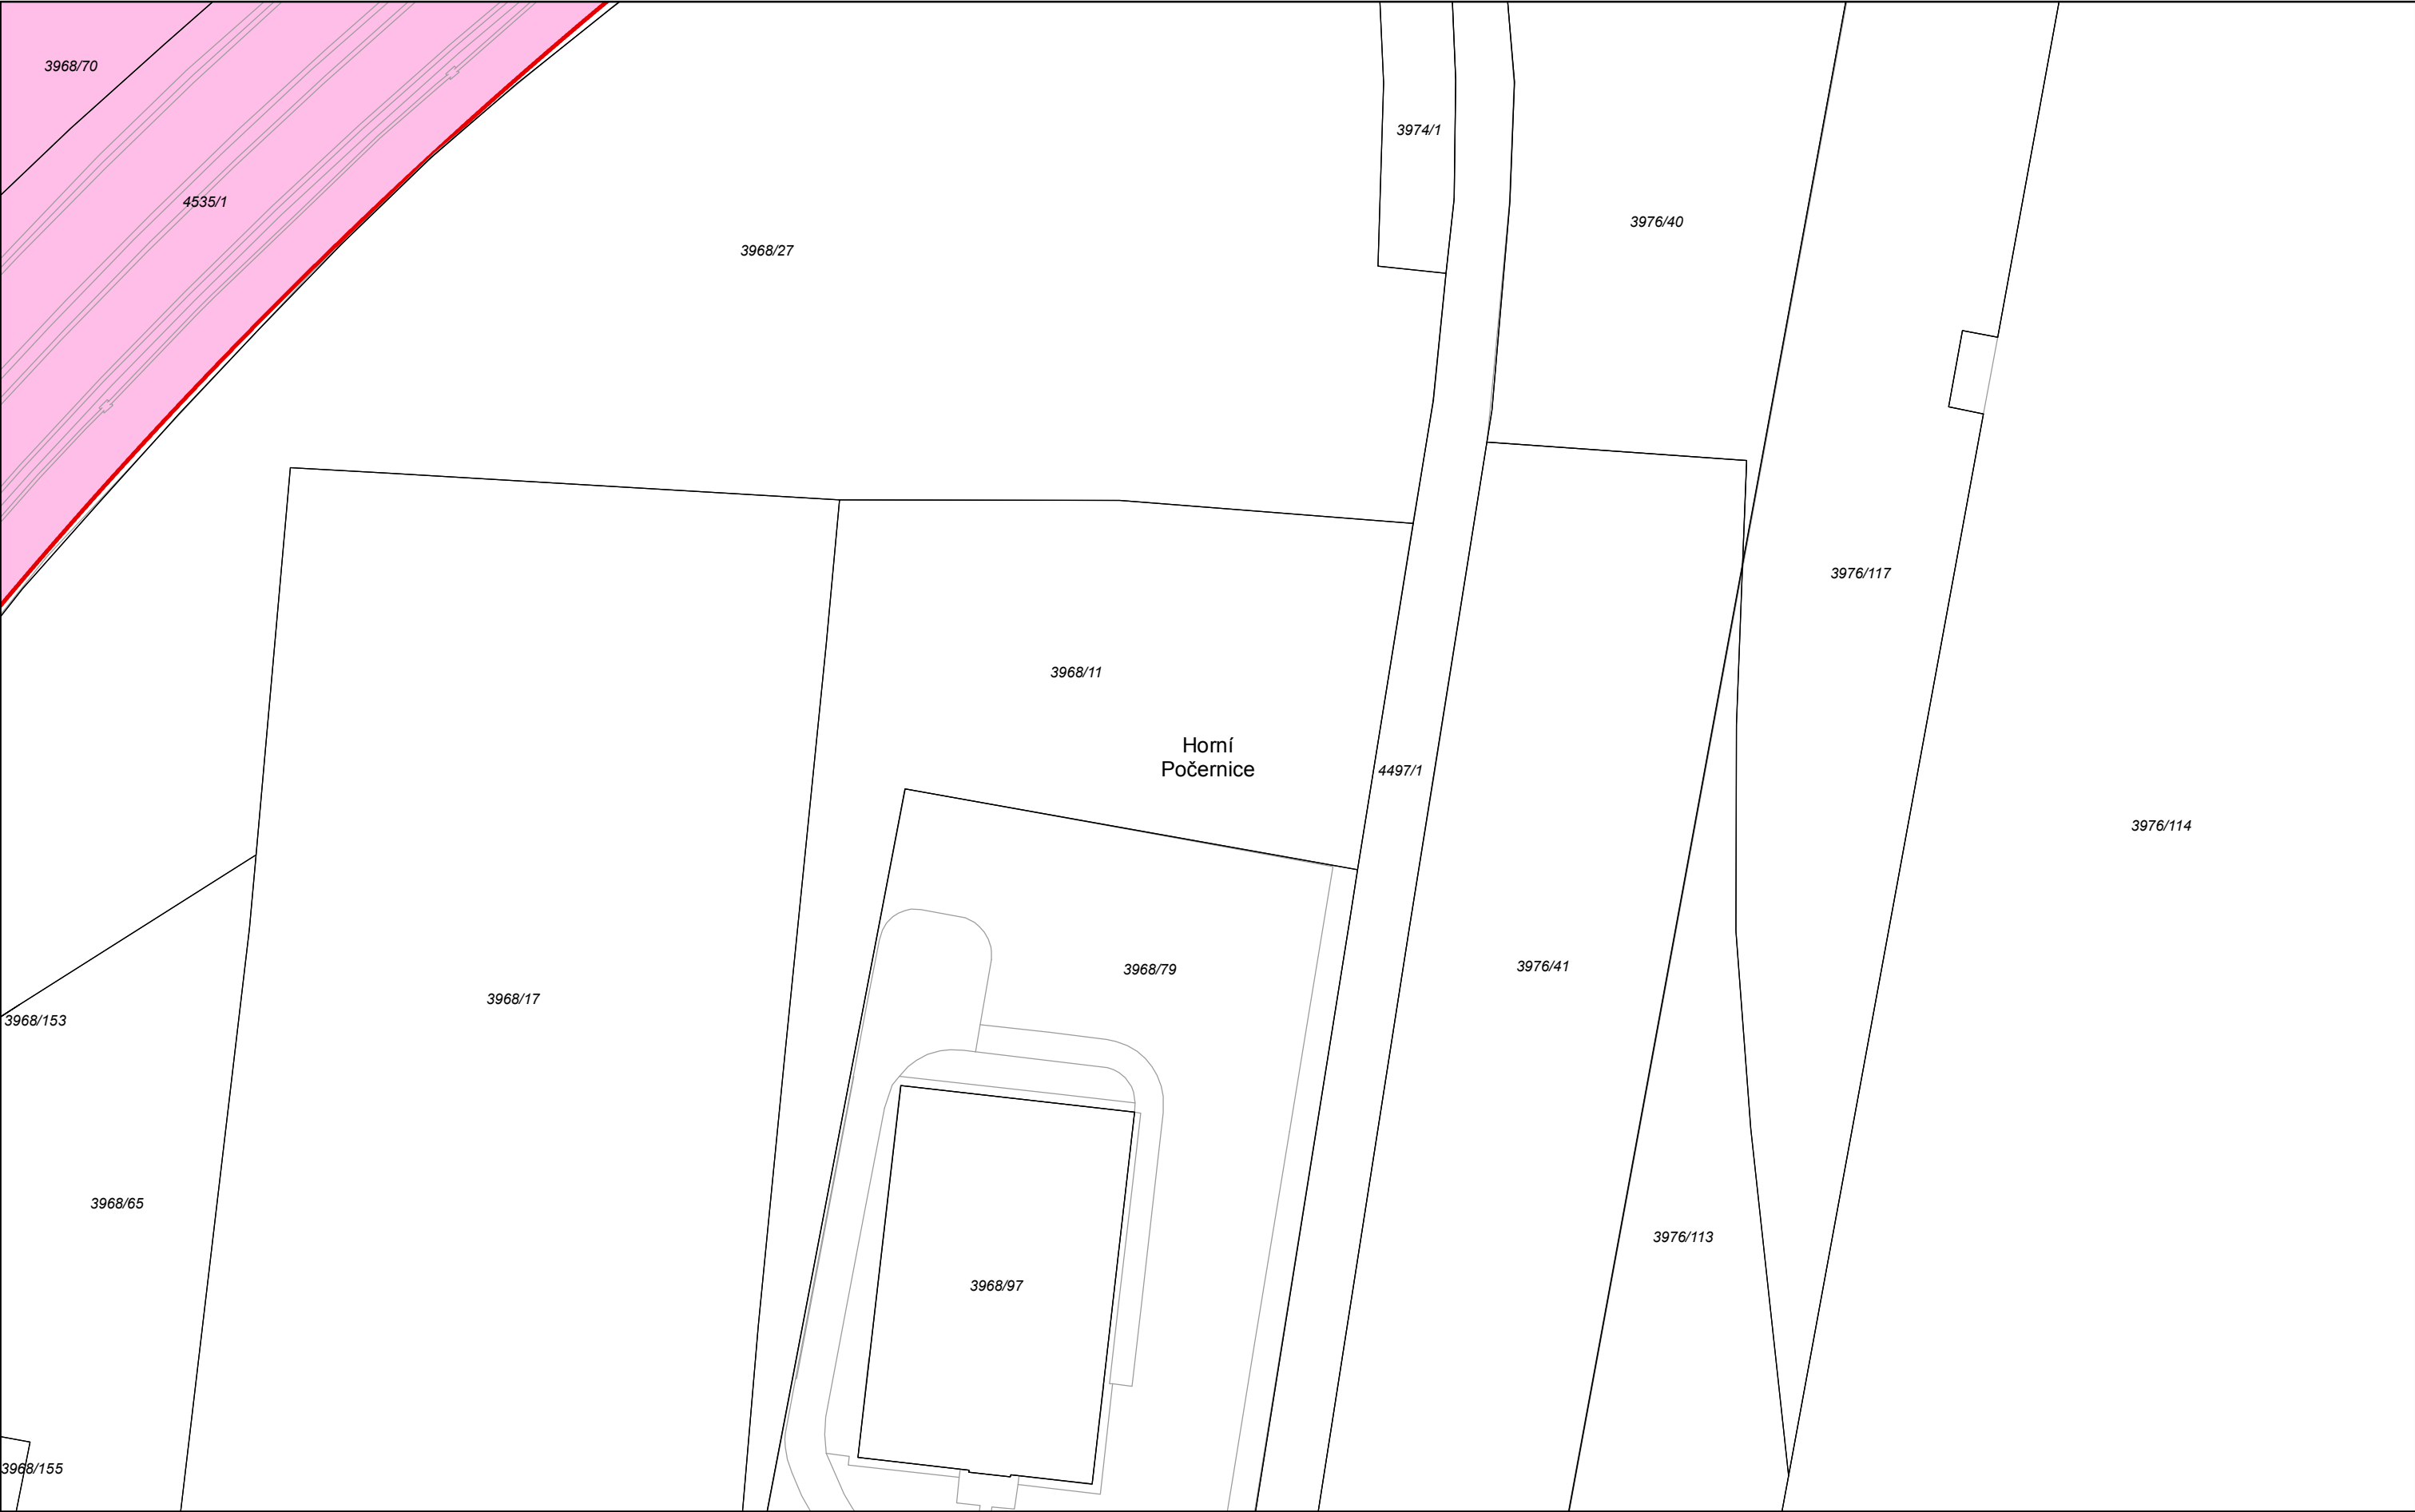

IPR
PRAHA




prostor stavební uzávěry pro stavbu č. 520



hranice katastrálního území



hranice Prahy

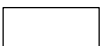

parcely




polohopisná kresba technické mapy

Zdroj dat: Digitální mapa Prahy

STAVEBNÍ UZÁVĚRA PRO STAVBU PRAŽSKÉHO OKRUHU (Č. 520)

Katastrální území: Horní Počernice

List 43

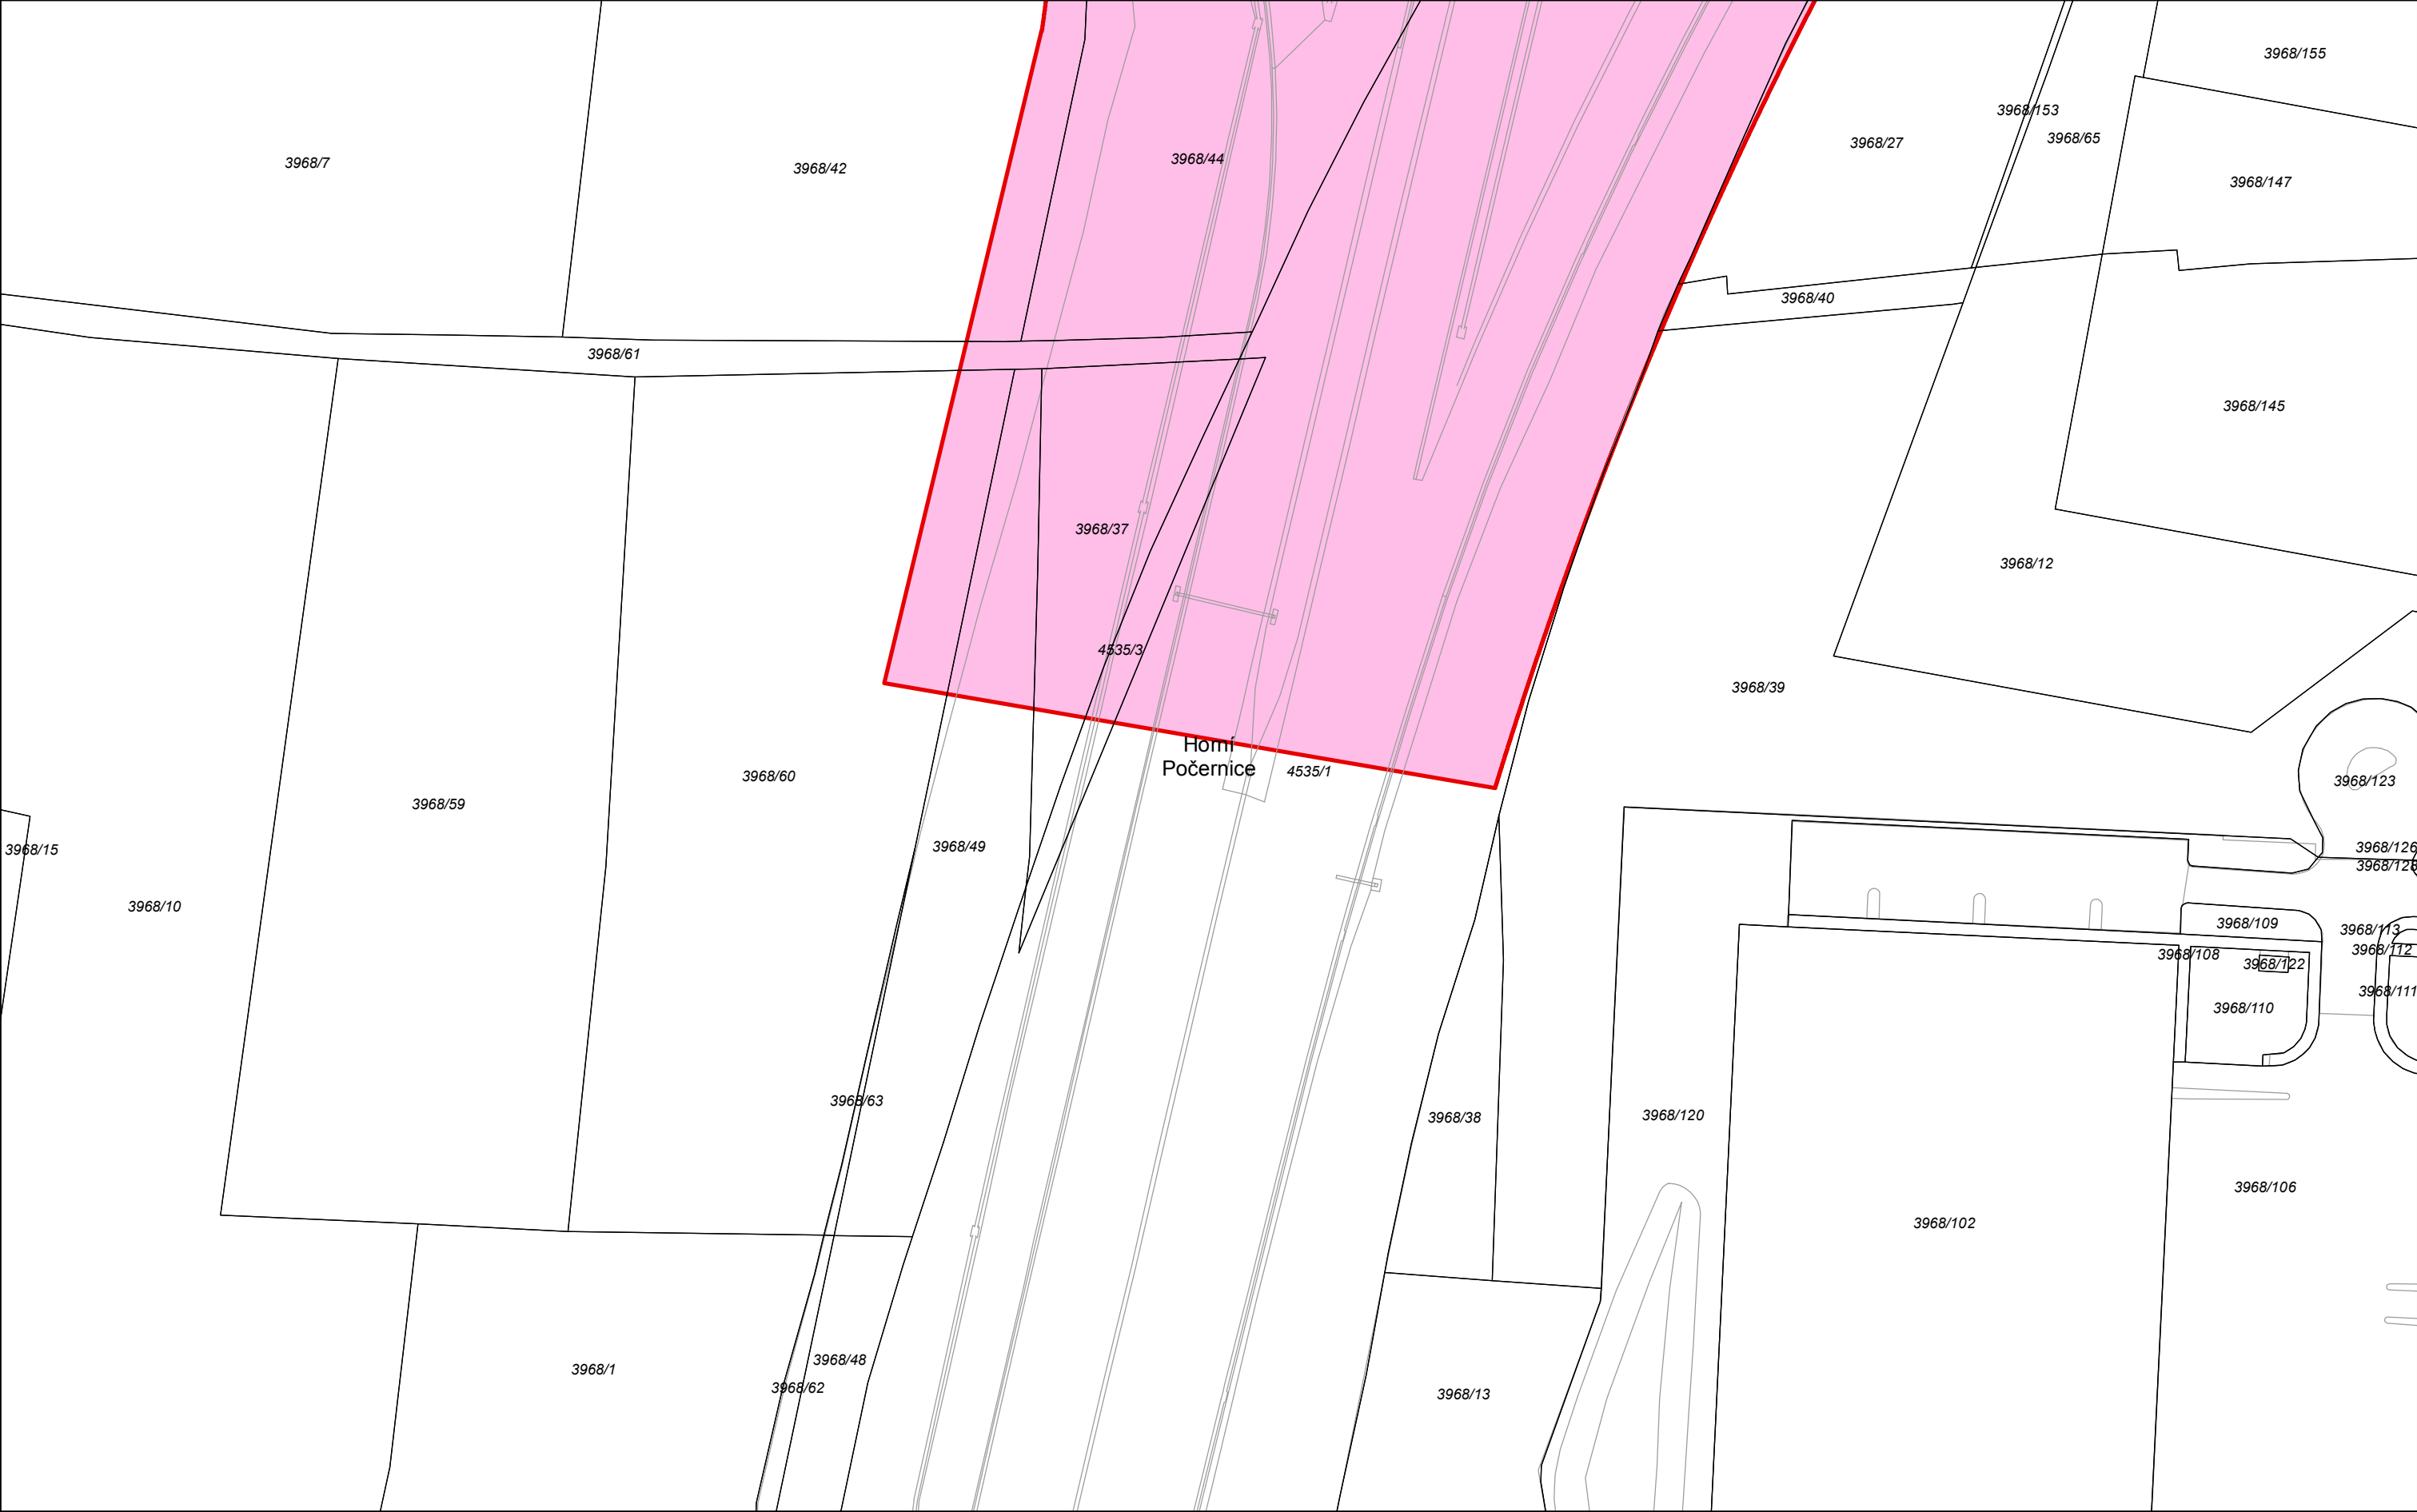

IPR
PRAHA



prostor stavební uzávěry pro stavbu č. 520



hranice katastrálního území



hranice Prahy



parcely



polohopisná kresba technické mapy

Zdroj dat: Digitální mapa Prahy

1:1 000