

ÚPRAVA SMĚRNÉ ČÁSTI ÚZEMNÍHO PLÁNU SÍDELNÍHO ÚTVARU HL. M. PRAHY

schváleného ZHMP dne 9.9.1999 usnesením č. 10/05


ve znění změny Z 1000/00

vydané Opatřením obecné povahy č. 6/2009 s účinností od 12.11.2009


Hlavní město Praha
Magistrát hl. m. Prahy
Úřad stavebního územního plánu
Jungmannova 5/29
110 21 Praha 1

16.12.2013
H

číslo U 1198/2013

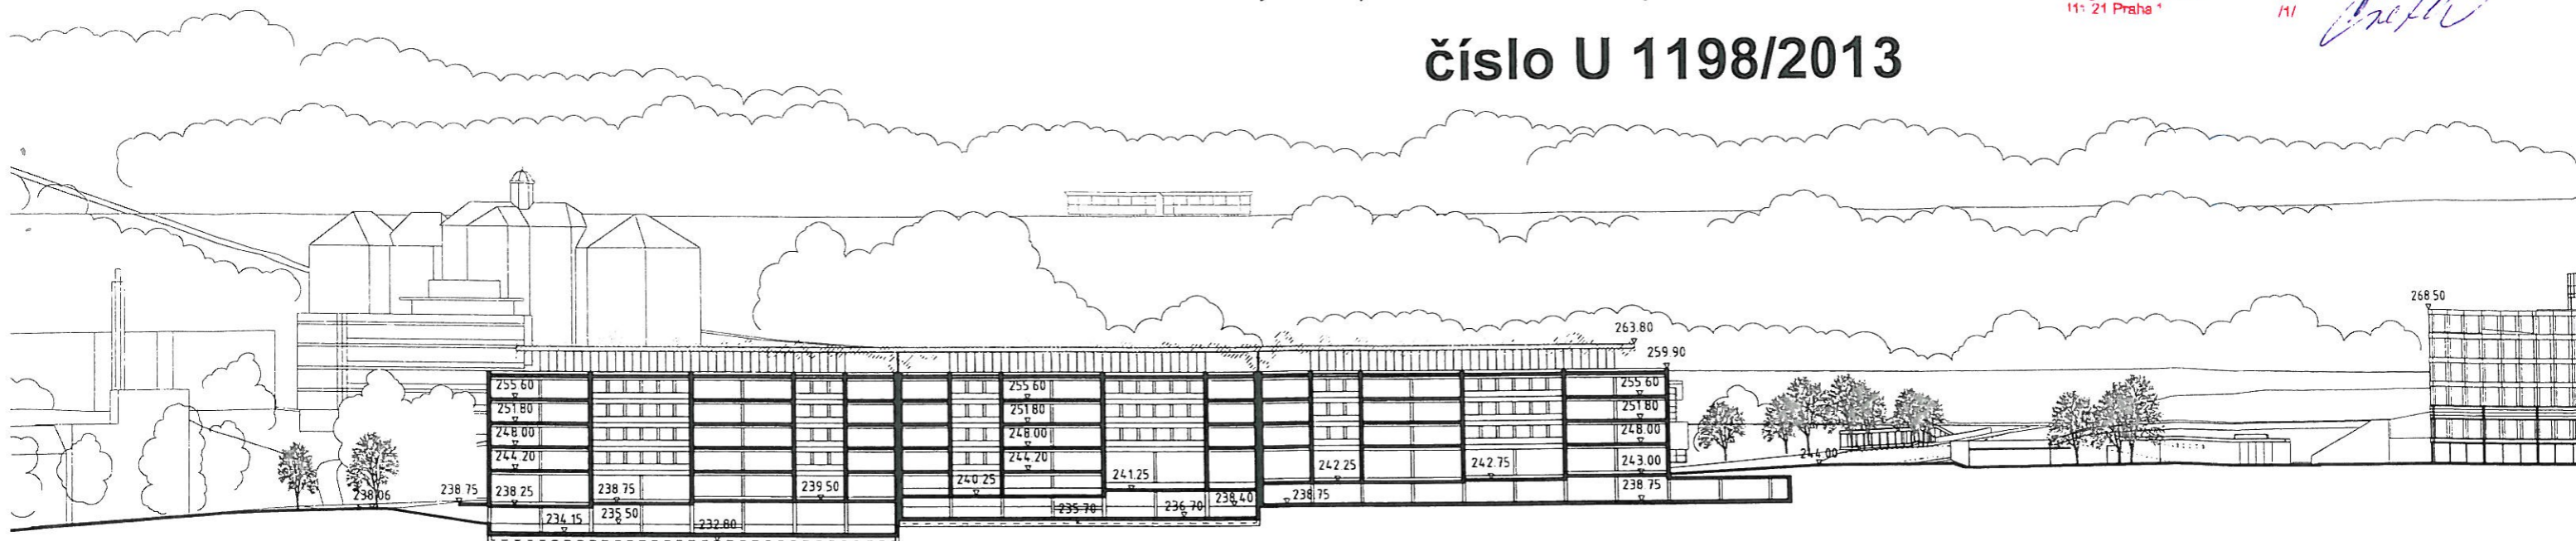

ŘEZ PODÉLNÝ - SROVNANÁ VÝŠKA ŘÍMSY

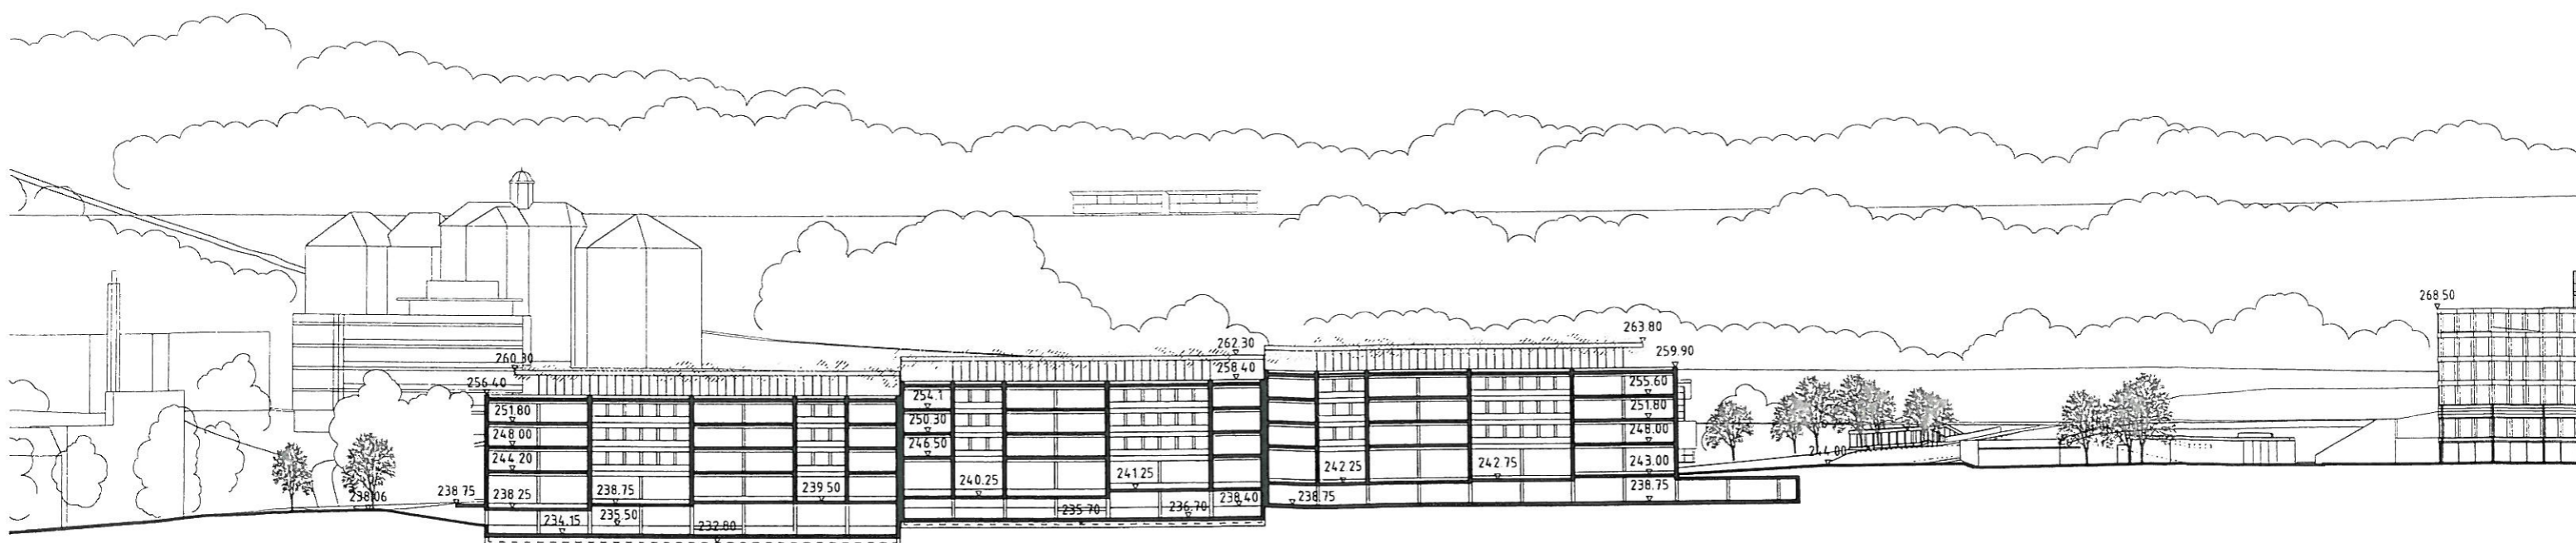

ŘEZ PODÉLNÝ - KASKÁDOVITÁ ŘÍMSA