

ARCHITEKTONICKÁ STUDIE | MATEŘSKÁ ŠKOLA | DOMOV SENIORŮ |


ÚPRAVA SMĚRNÉ ČÁSTI ÚZEMNÍHO PLÁNU SÍDELNÍHO ÚTVARU HL. M. PRAHY  
schváleného ZHMP dne 9.9.1999 usnesením č. 10/05 18 -12- 2013

ve znění změny Z 1000/00

vydané Opatřením obecné povahy č. 6/2009 s účinností od 12.11.2009

číslo U 1214/2013

Stavoprávní úřad hl. m. Prahy  
Úřad stavební a územního plánu  
Břichmanova 35/29  
110 00 Praha 1

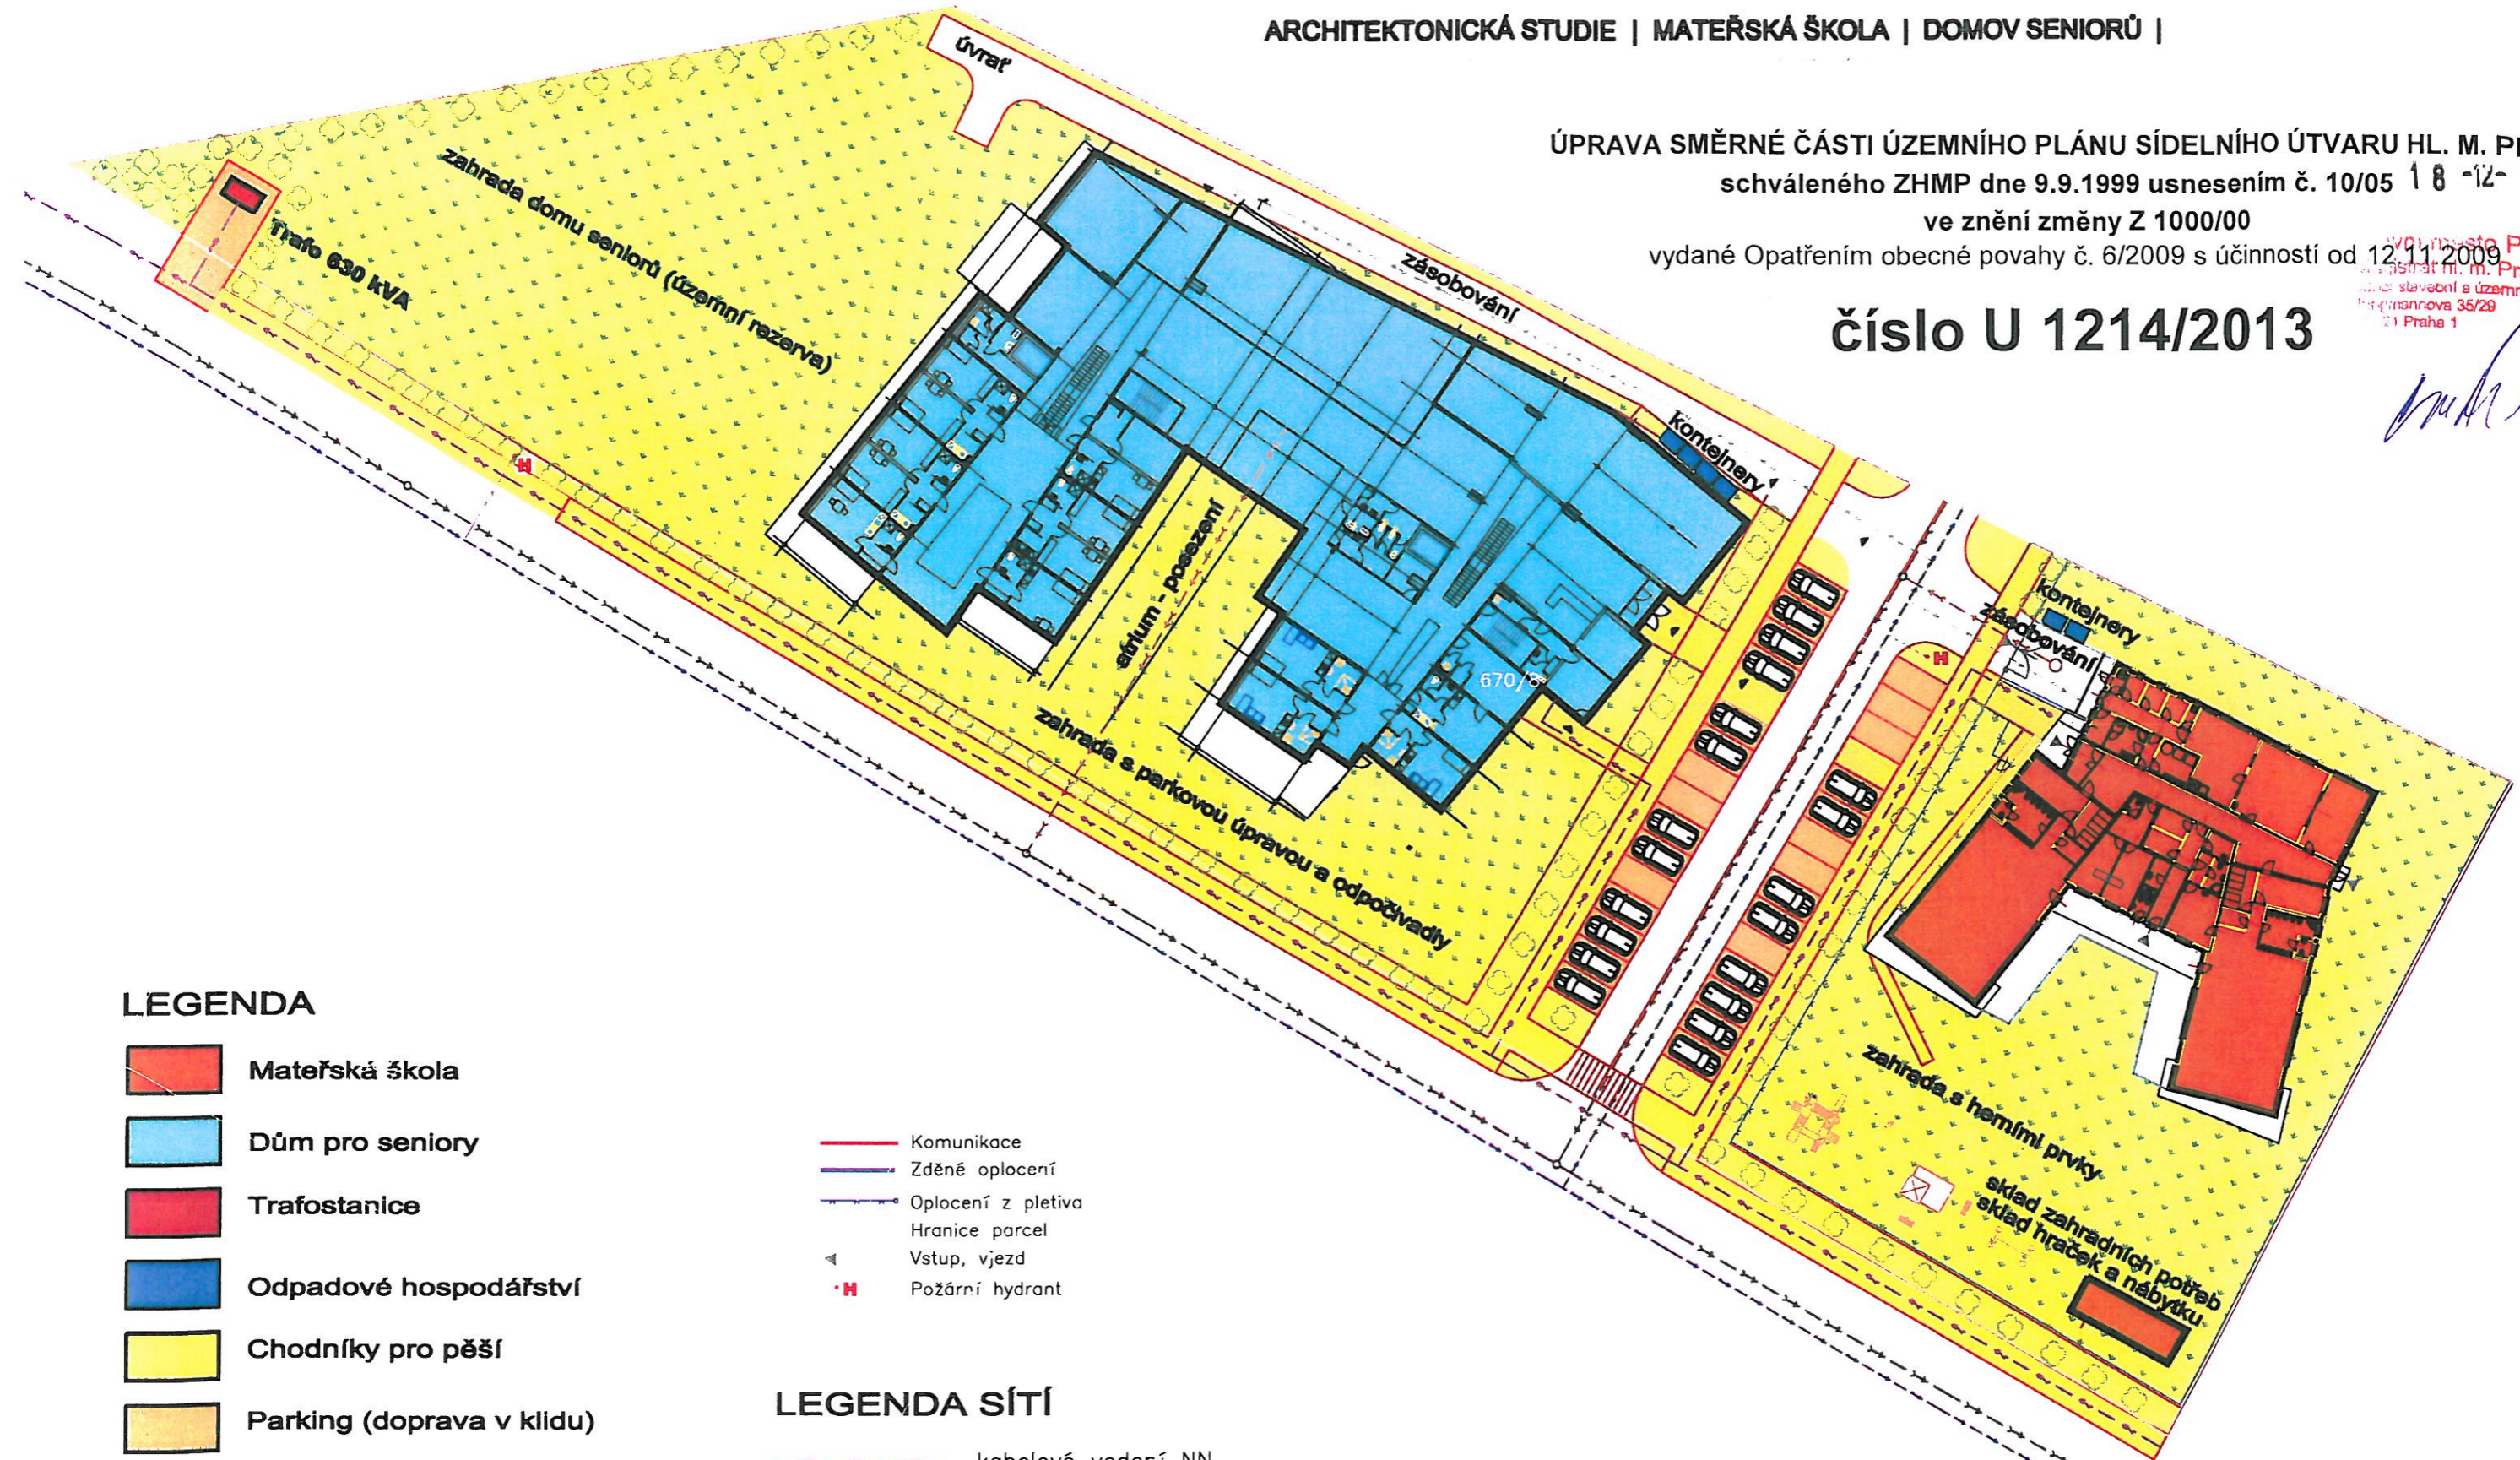

LEGENDA

- Mateřská škola
- Dům pro seniory
- Trafostanice
- Odpadové hospodářství
- Chodníky pro pěší
- Parking (doprava v klidu)
- Komunikace a manipulační plochy
- Zeleň
- Zeleň kolem domu pro seniory a MŠ

- Komunikace
- Zděné oplocení
- Oplocení z pletiva
- Hranice parcel
- Vstup, vjezd
- Požární hydrant

LEGENDA SÍTÍ

- kabelové vedení NN
- přípojky vodovodu
- veřejný vodovod
- veřejná kanalizace
- přípojky kanalizace

SITUACE ZÁSTAVBY  
CELKOVÁ SITUACE

