


číslo U 1285/2016

20-12-2016

Hlavní město Praha  
 Magistrát hl. m. Prahy  
 odbor územního rozvoje  
 Jungmannova 35/29  
 111 21 Praha 1

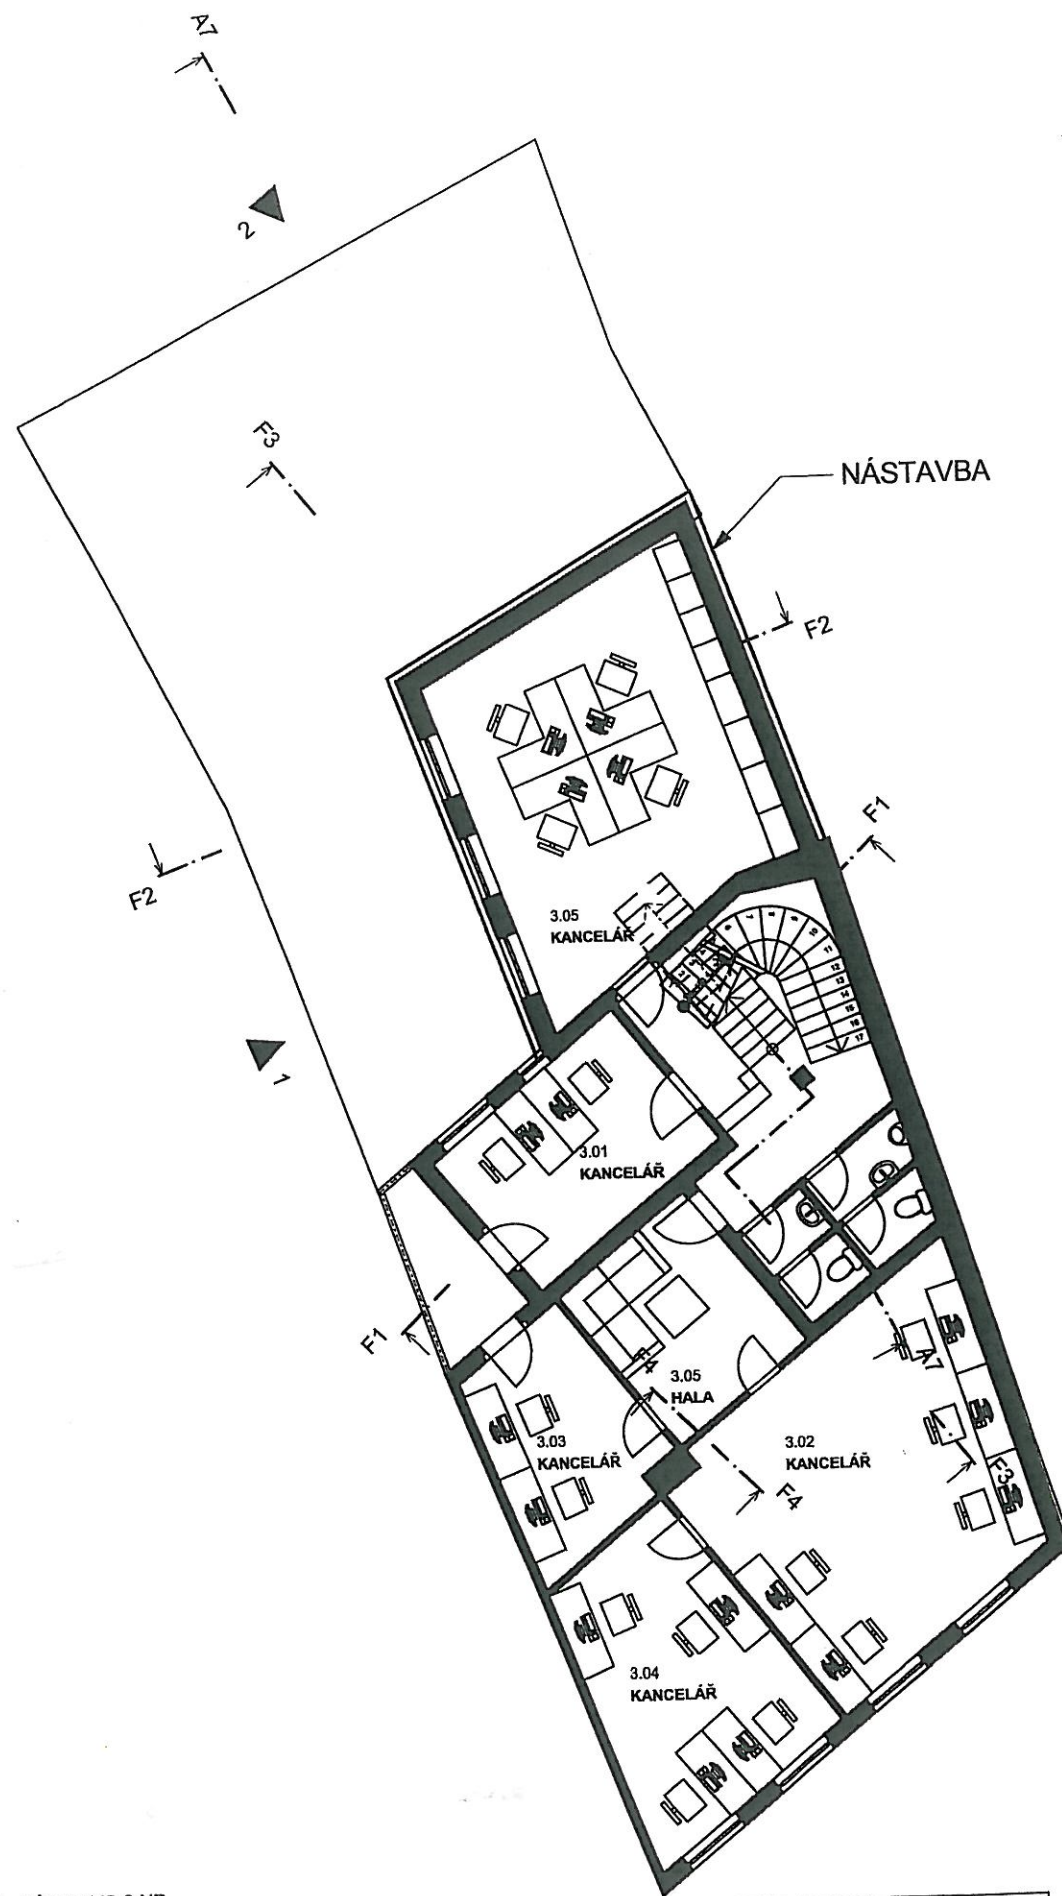

1:125 - PŮDORYS 3.NP

**ROZS | studio** o o o  
 architektura grafika vizualizace  
 Ing. Filip Rozsival, číslo autorizace 0010 793

Martin Ladyr, Kladenská 94/21, Praha 6  
**NÁSTAVBA NA HRÁZI 27**  
 Na Hrázi 27 čp. 134, číslo parcelní 2858, Praha 8 - Libeň, 26. 11. 2013

1:125 - PŮDORYS 4.NP - TERASA

**ROZS | studio** o o o  
 architektura grafika vizualizace  
 Ing. Filip Rozsival, číslo autorizace 0010 793

Martin Ladyr, Kladenská 94/21, Praha 6  
**NÁSTAVBA NA HRÁZI 27**  
 Na Hrázi 27 čp. 134, číslo parcelní 2858, Praha 8 - Libeň, 26. 11. 2013

