


ÚPRAVA SMĚRNÉ ČÁSTI ÚZEMNÍHO PLÁNU SÍDELNÍHO ÚTVARU HL. M. PRAHY
schváleného ZHMP dne 9.9.1999 usnesením č. 10/05
ve znění změny Z 1000/00
vydané Opatřením obecné povahy č. 6/2009 s účinností od 12.11.2009

číslo U 1285/2016 /list 2/2/


PŮVODNÍ STAV VE VÝKRESE č.36

MĚŘÍTKO 1:10 000

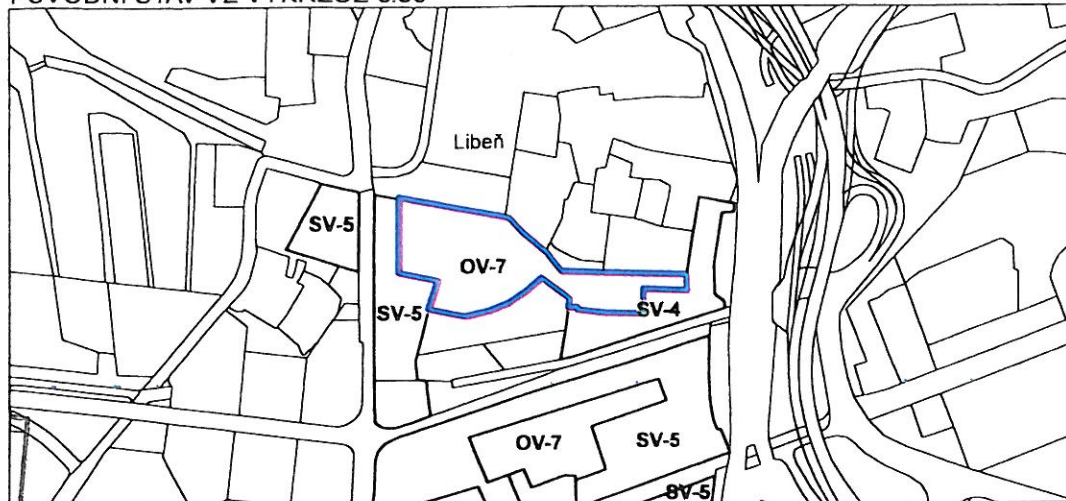

NAVRHOVANÁ ÚPRAVA VE VÝKRESE č.36

MĚŘÍTKO 1:10 000

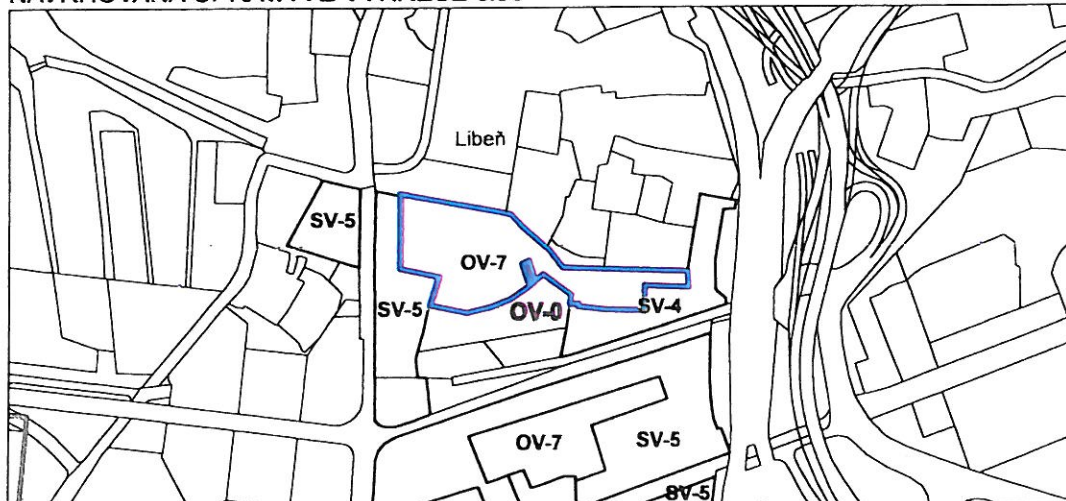

HLAVNÍ MĚSTO PRAHA
MAGISTRÁT HLAVNÍHO MĚSTA PRAHY
ODBOR ÚZEMNÍHO ROZVOJE

Hlavní město Praha
Magistrát hl. m. Prahy
odbor územního rozvoje
Jungmannova 35/29
111 21 Praha 1

11/

Platnost od: 20 -12- 2016

Razítko:

Ing. Martin Čemus
pověřený řízením odboru