


NÁVRH ÚPRAV SMĚRNÉ ČÁSTI ÚZEMNÍHO PLÁNU SÍDELNÍHO ÚTVARU HL. M. PRAHY - vlna 01

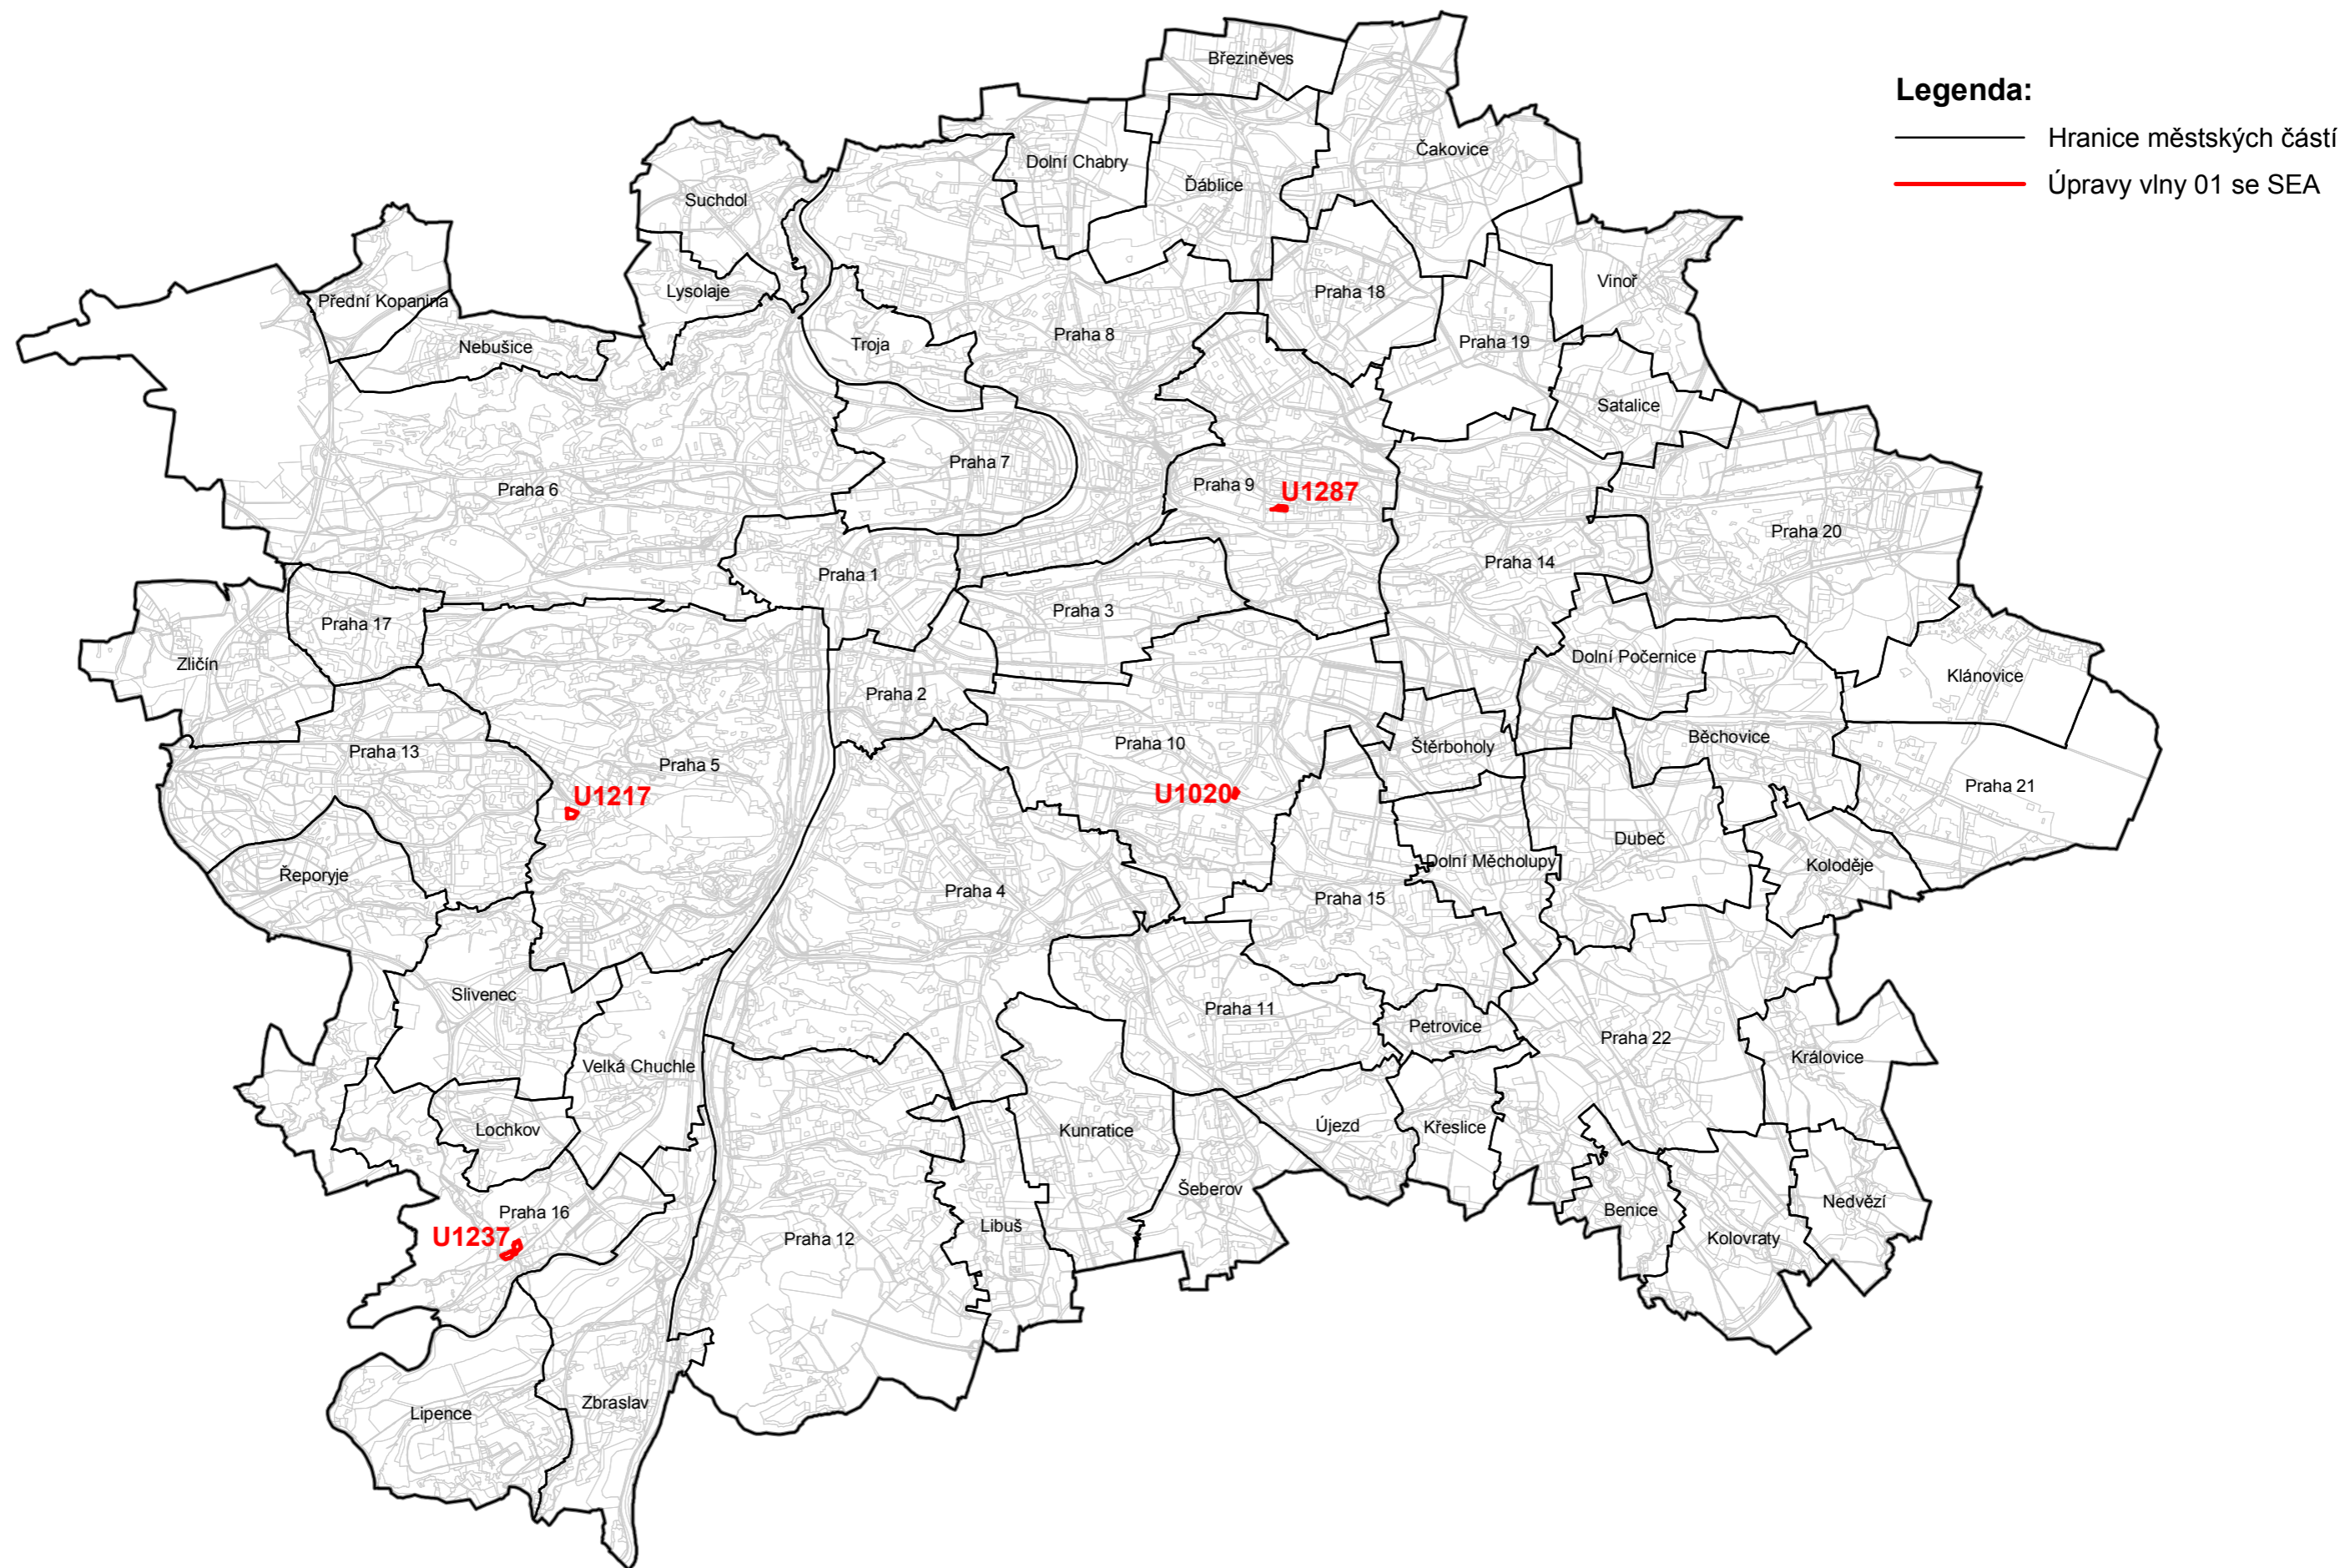

MĚŘÍTKO 1:100 000

Vypracoval UZR MHMP
V Praze dne 11.1.2019