


NÁVRH ZMĚN ÚZEMNÍHO PLÁNU SÍDELNÍHO ÚTVARU HL. M. PRAHY - vlna 01 úprav se SEA

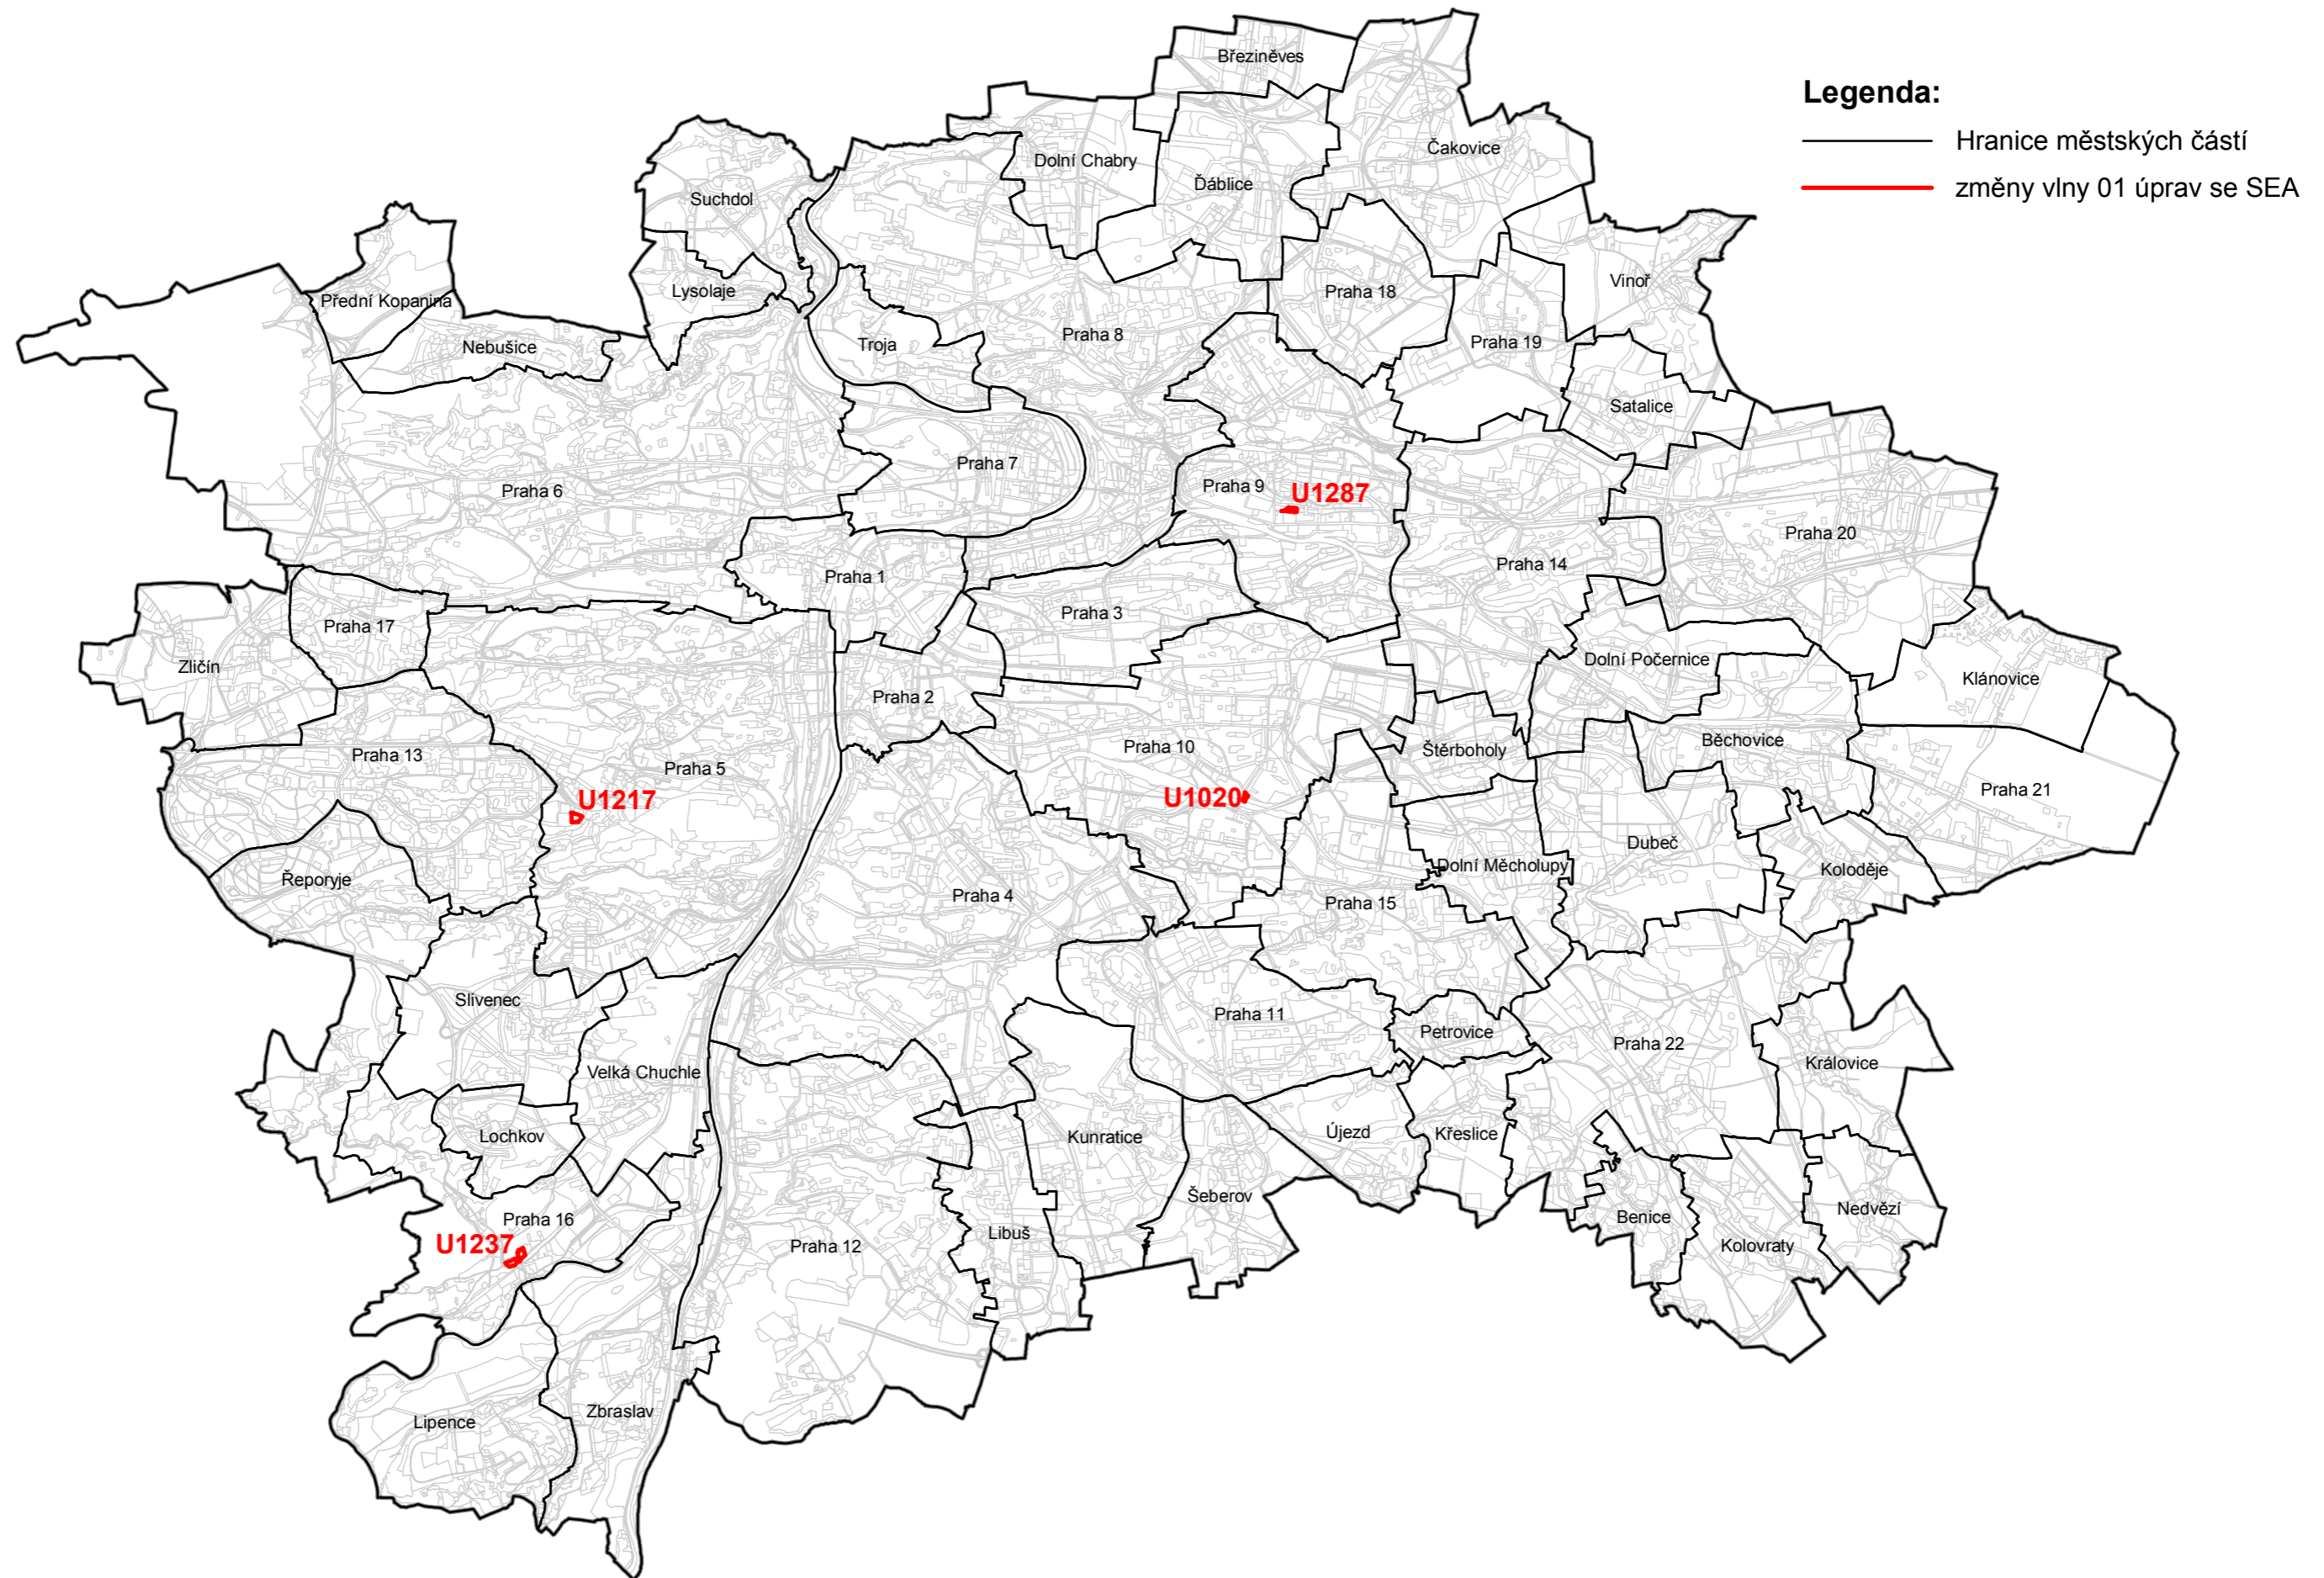

MĚŘÍTKO 1:100 000

Vypracoval UZR MHMP
V Praze dne 20.11.2019