


# NÁVRH ZADÁNÍ ÚPRAV SMĚRNÉ ČÁSTI ÚZEMNÍHO PLÁNU SÍDELNÍHO ÚTVARU HL. M. PRAHY - vlna 01

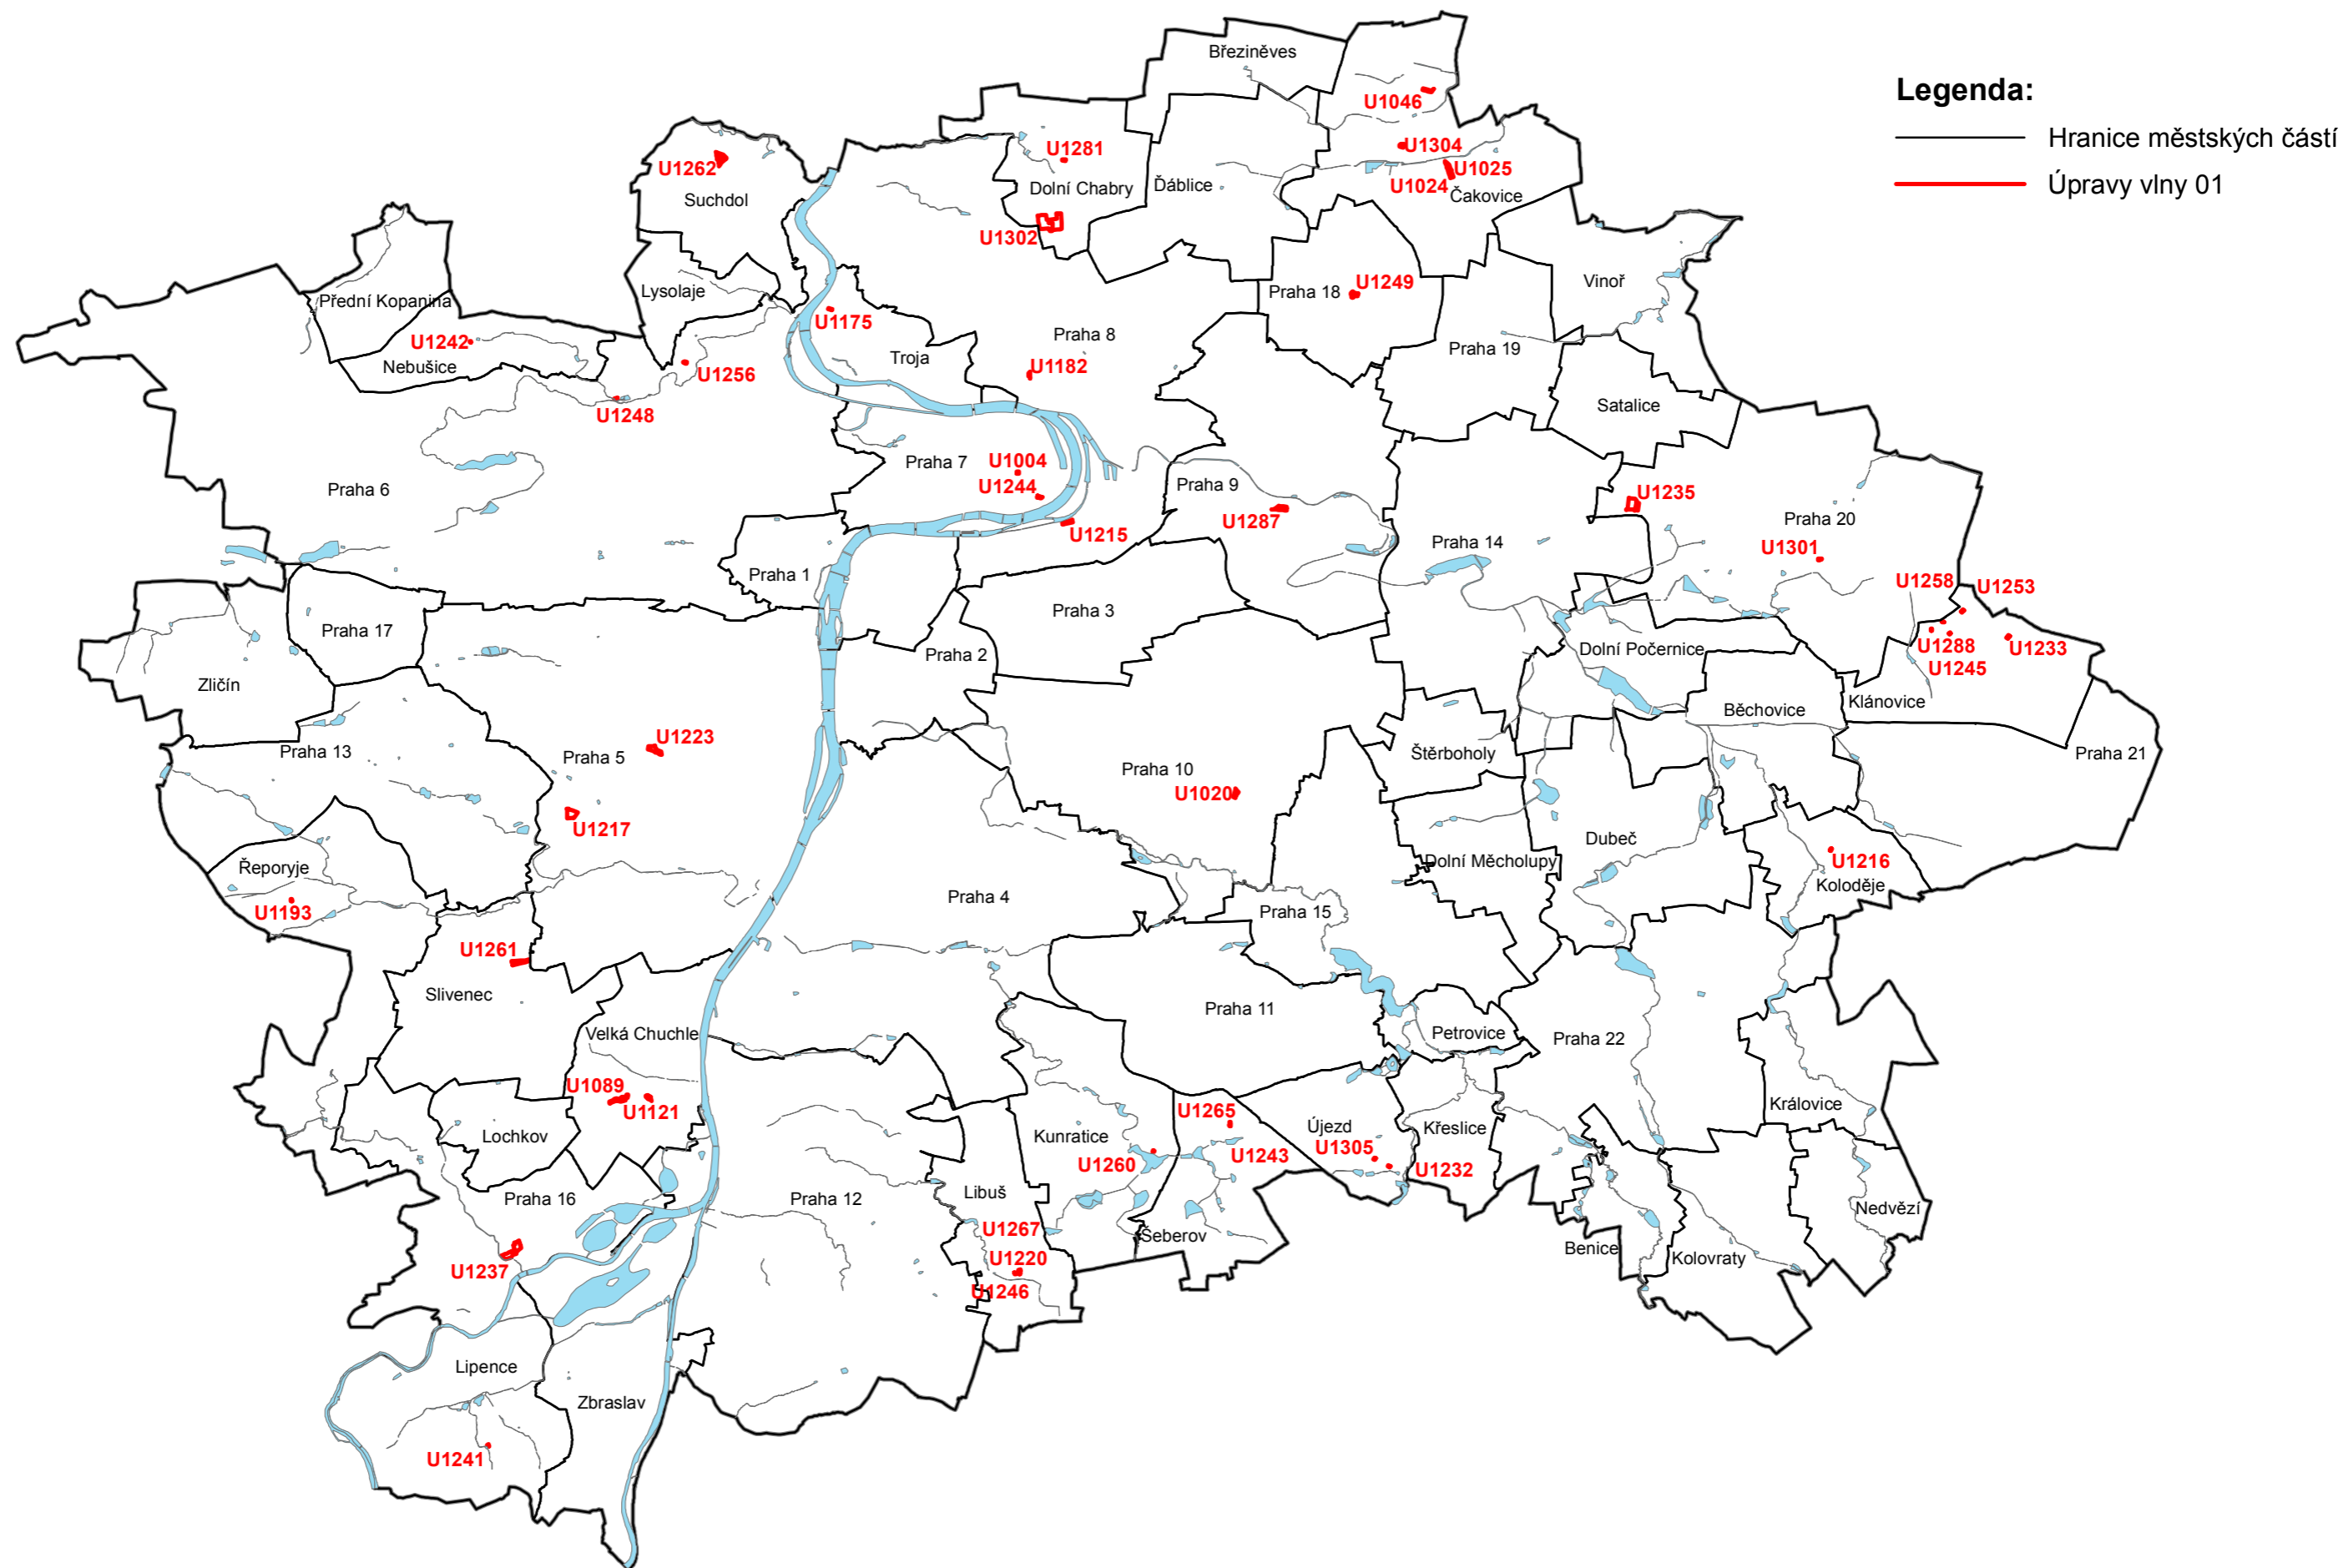

MĚŘÍTKO 1:100 000

Vypracoval UZR MHMP  
V Praze dne 4.7.2016