

U 1020 / 01

LOKALITA - městská část: Praha 10
- katastrální území: Strašnice
- parc. číslo: 3425/1, 3425/2, 3426/1, 3426/2, 3426/3, 3426/4, 4482/1

DRUH: změna prostorového uspořádání

PŘEDMĚT: Výstavba polyfunkčního areálu

PLATNÝ STAV V ÚP: kód C v ploše SV

NAVRHOVANÁ ZMĚNA: kód E v části plochy SV

PŘEDPKLÁDANÝ ROZSAH: 5805 m²

U 1020 / 01

ORTOFOTOMAPA

MĚŘÍTKO 1 : 10 000




U 1020 / 01

PLATNÝ STAV ÚP:

kód C v ploše SV

MĚŘITKO 1 : 10 000

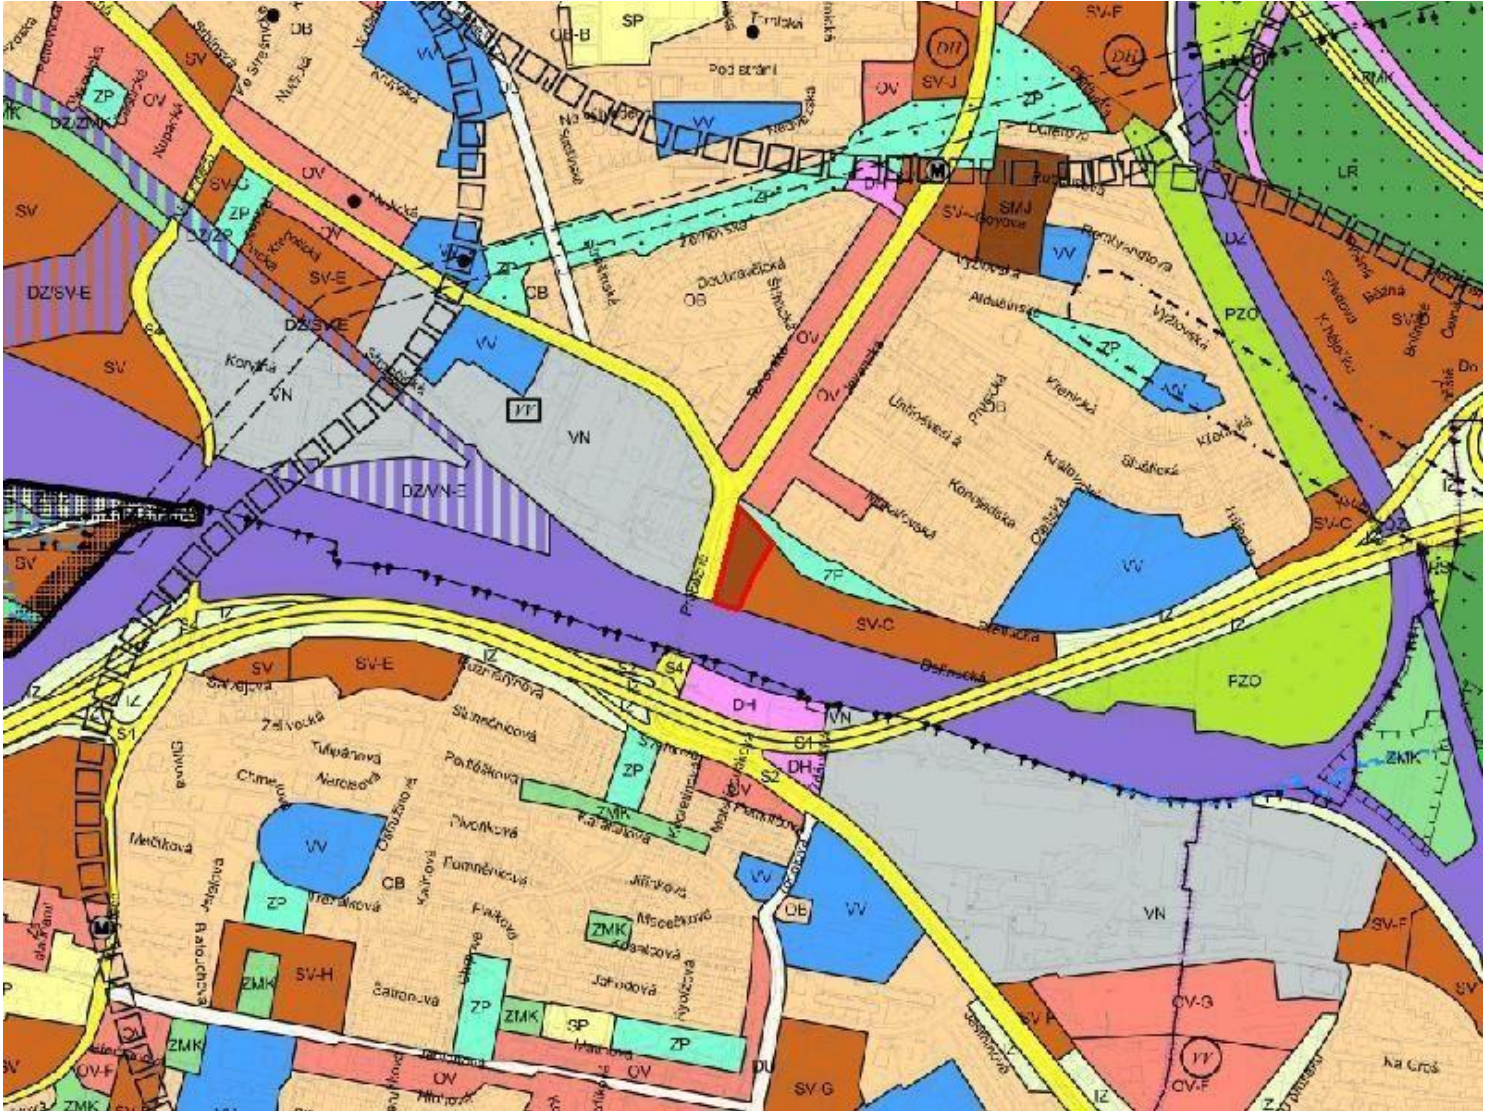

U 1020 / 01

NAVRHOVANÁ ZMĚNA:

kód E v části plochy SV

MĚŘITKO 1 : 10 000

