

U 1024 / 01

LOKALITA - městská část:	Praha - Čakovice
- katastrální území:	Miškovice
- parc. číslo:	320/5
DRUH:	změna prostorového uspořádání
PŘEDMĚT:	rozvolněná zástavba rodinných domů
PLATNÝ STAV V ÚP:	kód A v ploše OB
NAVRHOVANÁ ZMĚNA:	kód B v části plochy OB
PŘEDPKLÁDANÝ ROZSAH:	6096 m ²

U 1024 / 01

ORTOFOTOMAPA

MĚŘÍTKO 1 : 10 000




U 1024 / 01

PLATNÝ STAV ÚP:

kód A v ploše OB

MĚŘITKO 1 : 10 000

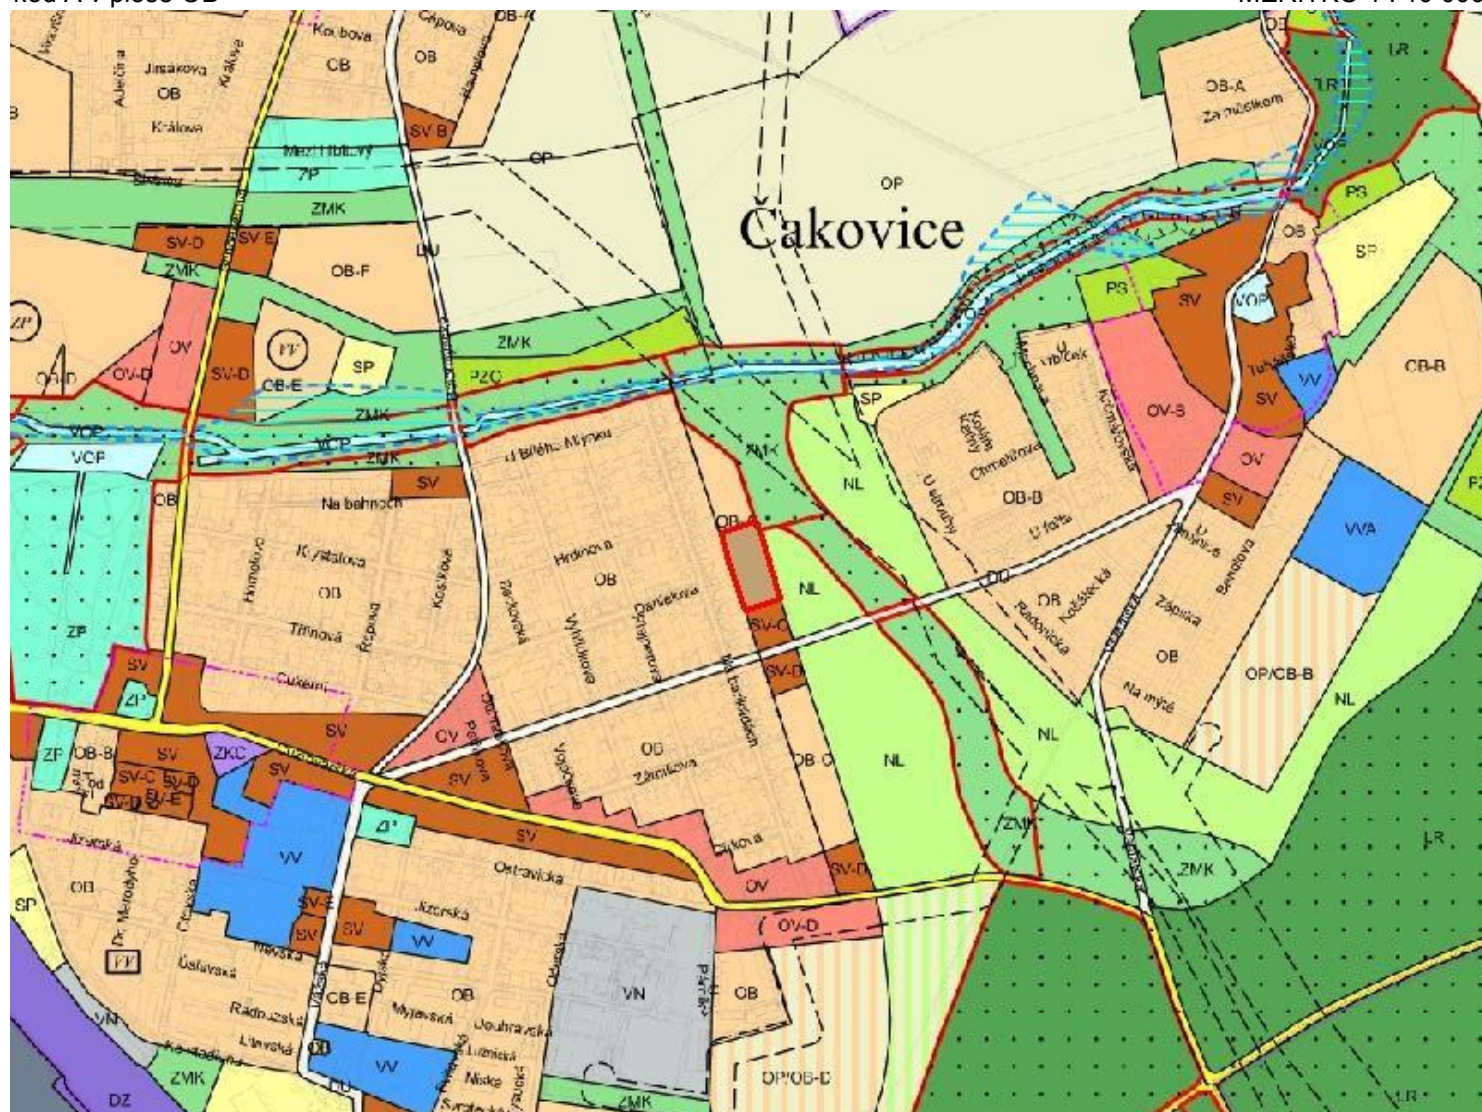

U 1024 / 01

NAVRHOVANÁ ZMĚNA:

kód B v části plochy OB

MĚŘÍTKO 1 : 10 000

