


U 1121 / 01

LOKALITA - městská část:	Praha - Velká Chuchle
- katastrální území:	Velká Chuchle
- parc. číslo:	561/1, 561/2, 561/3, 561/4, 570/11, 570/5
DRUH:	změna prostorového uspořádání
PŘEDMĚT:	Výstavba polyfunkčního domu - NOVOCHUCHELSKÁ
PLATNÝ STAV V ÚP:	kód B v ploše OB
NAVRHOVANÁ ZMĚNA:	kód C v části plochy OB
PŘEDPKLÁDANÝ ROZSAH:	3965 m ²

U 1121 / 01

ORTOFOTOMAPA

MĚŘÍTKO 1 : 10 000

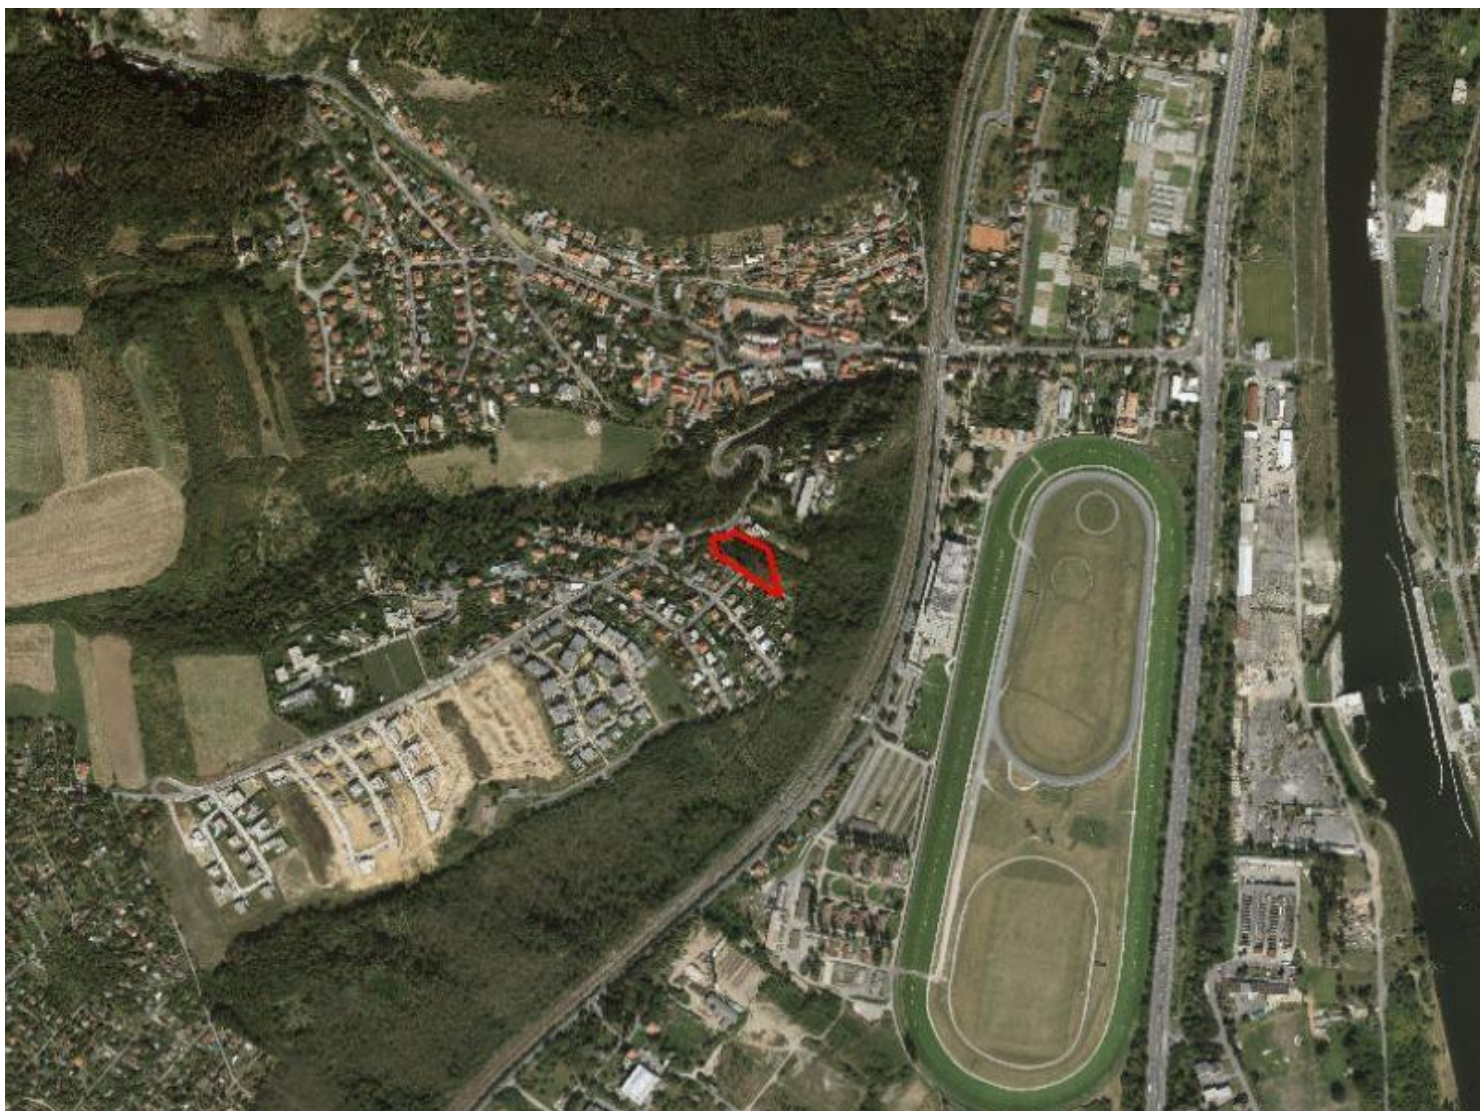

U 1121 / 01

PLATNÝ STAV ÚP:

kód B v ploše OB

MĚŘITKO 1 : 10 000



U 1121 / 01

NAVRHOVANÁ ZMĚNA:

kód C v části plochy OB

MĚŘÍTKO 1 : 10 000

