

# U 1175 / 01

LOKALITA - městská část: Praha - Troja  
- katastrální území: Troja  
- parc. číslo: 1479/1, 1480/1, 1480/2, 1480/3, 1480/5

DRUH: změna prostorového uspořádání

PŘEDMĚT: Výstavba rodinného domu - V PODHOŘÍ

PLATNÝ STAV V ÚP: kód A v ploše OB

NAVRHOVANÁ ZMĚNA: kód B v části plochy OB

PŘEDPKLÁDANÝ ROZSAH: 1285 m<sup>2</sup>

# U 1175 / 01

ORTOFOTOMAPA

MĚŘÍTKO 1 : 10 000




# U 1175 / 01

PLATNÝ STAV ÚP:

kód A v ploše OB

MĚŘITKO 1 : 10 000

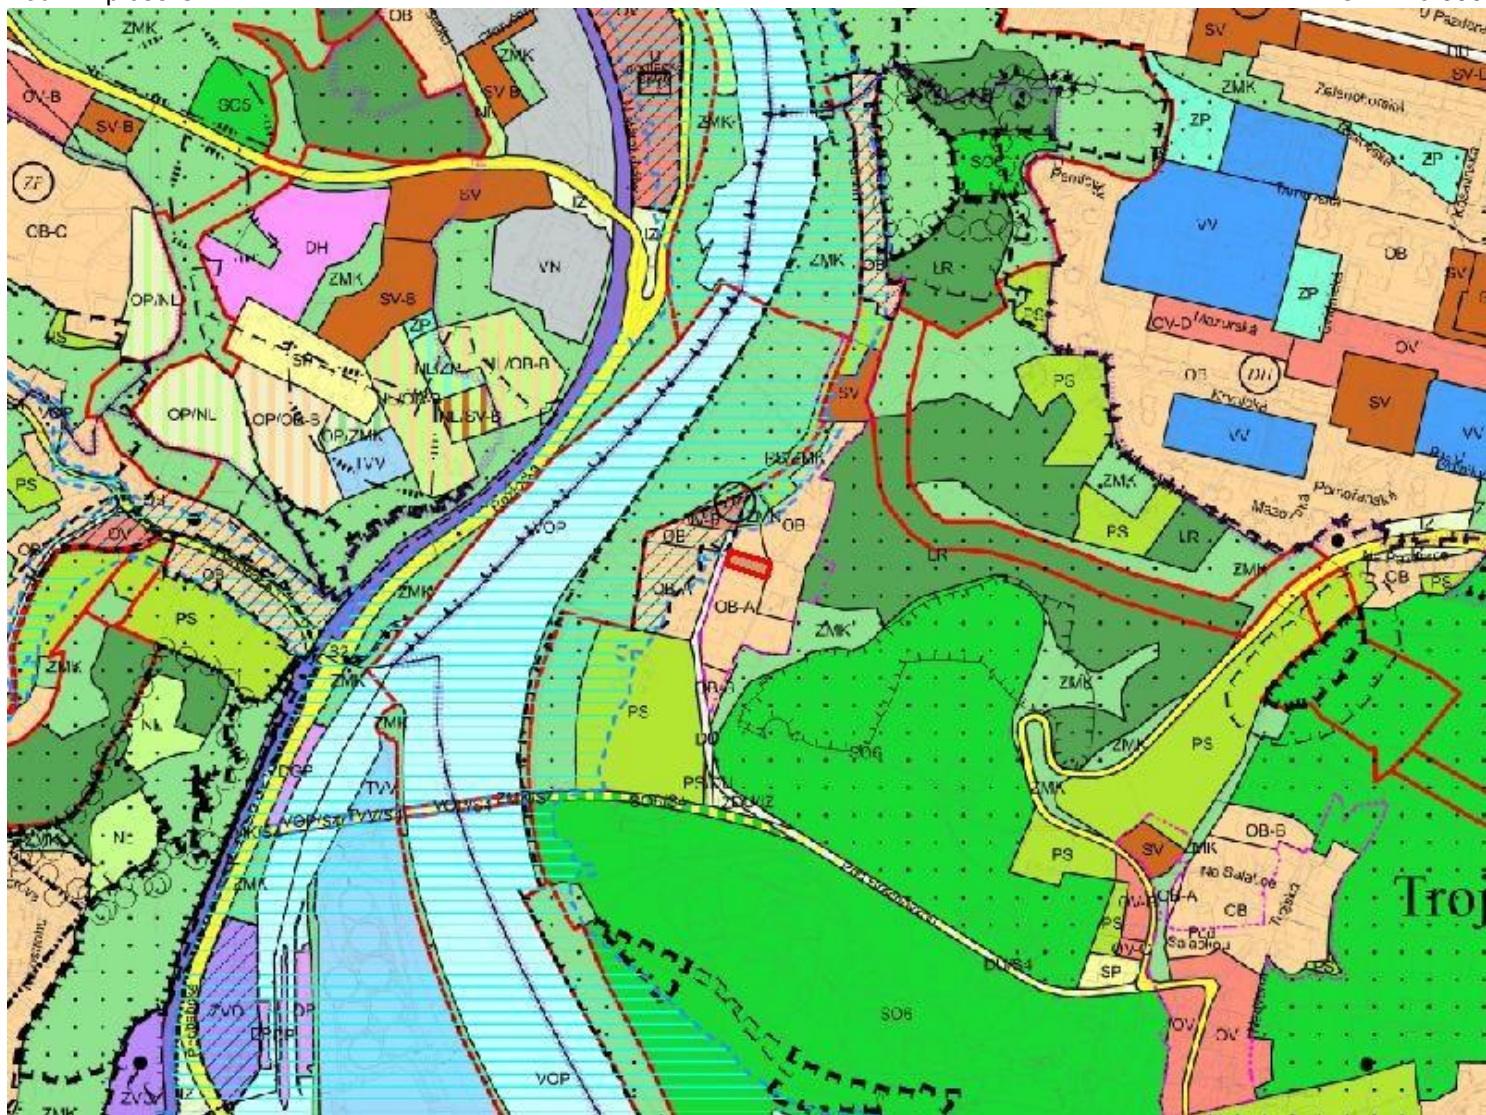

# U 1175 / 01

NAVRHOVANÁ ZMĚNA:

kód B v části plochy OB

MĚŘITKO 1 : 10 000

