


# U 1182 / 01

LOKALITA - městská část:	Praha 8
- katastrální území:	Libeň
- parc. číslo:	584, 3753/2
DRUH:	změna prostorového uspořádání
PŘEDMĚT:	Výstavba dvou viladomů
PLATNÝ STAV V ÚP:	kód A v ploše OB
NAVRHOVANÁ ZMĚNA:	kód C v části plochy OB
PŘEDPKLÁDANÝ ROZSAH:	1814 m <sup>2</sup>

# U 1182 / 01

ORTOFOTOMAPA

MĚŘÍTKO 1 : 10 000

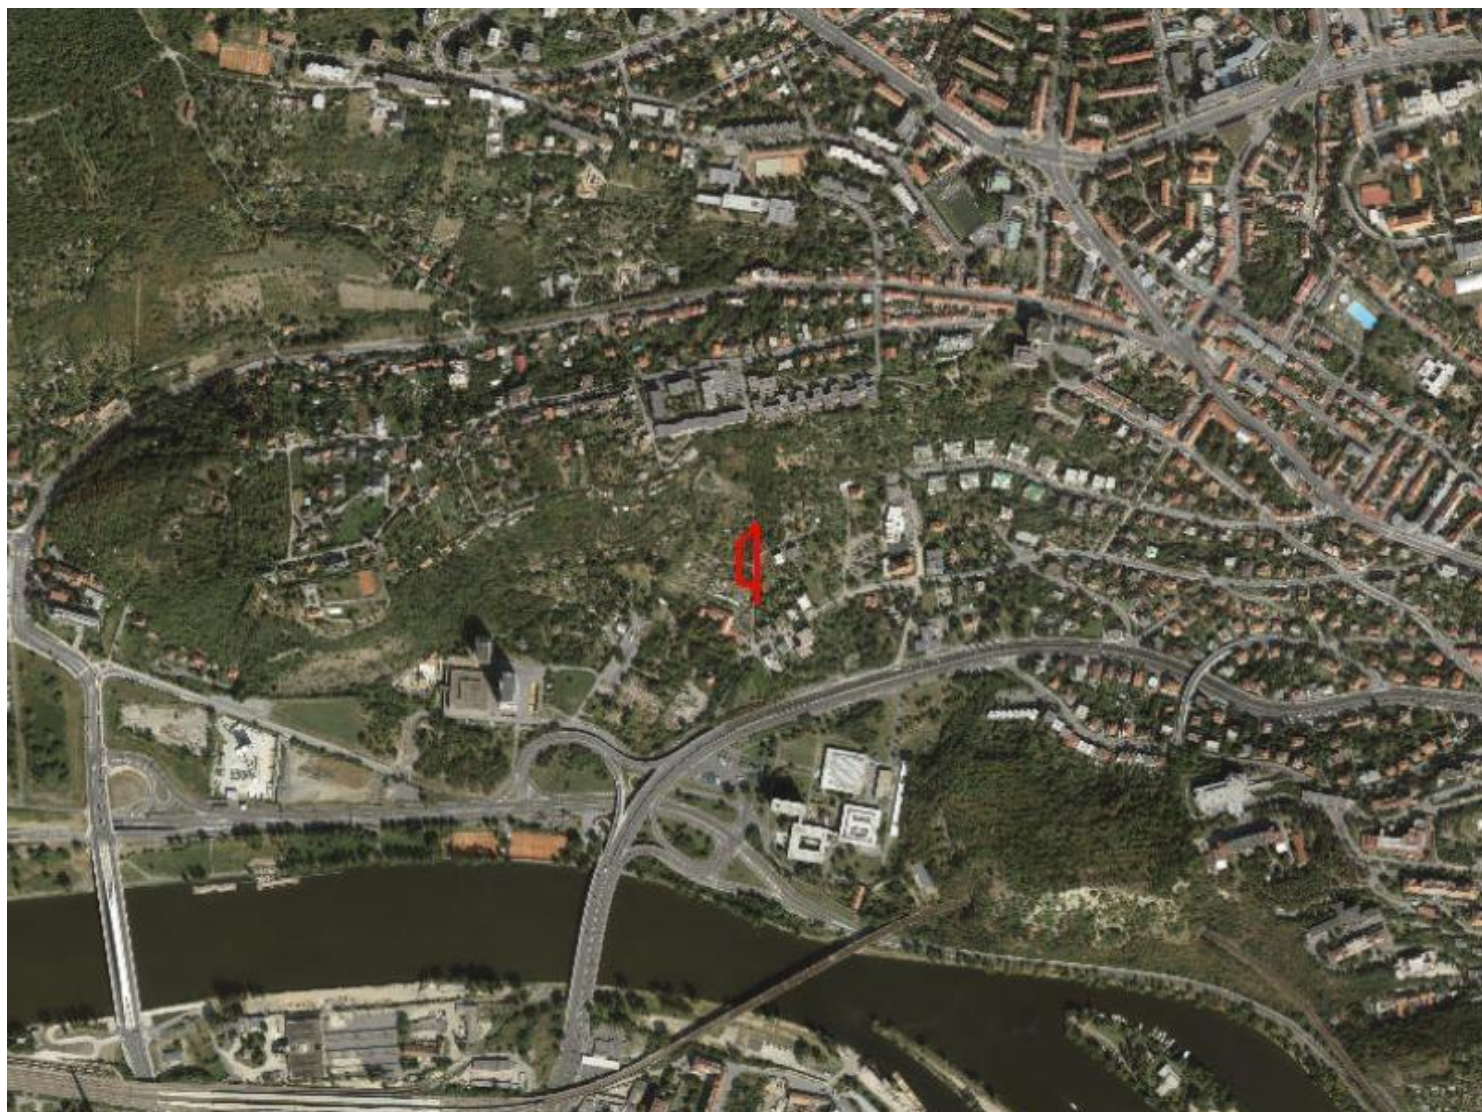




# U 1182 / 01

PLATNÝ STAV ÚP:

kód A v ploše OB

MĚŘITKO 1 : 10 000

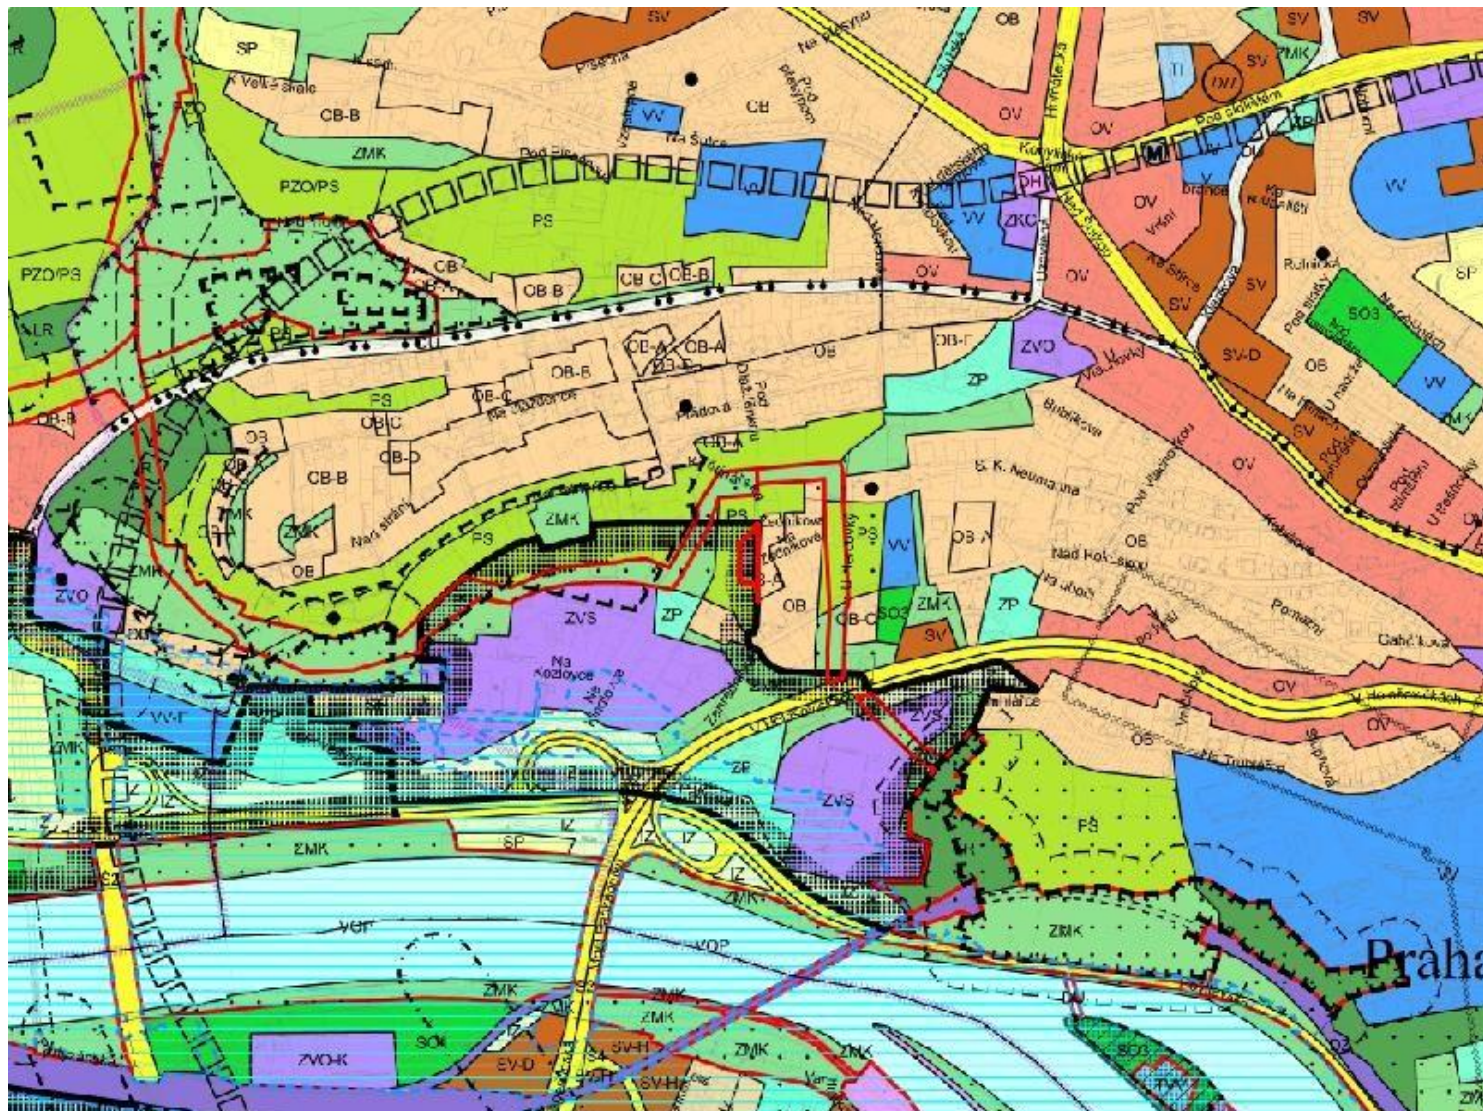

# U 1182 / 01

NAVRHOVANÁ ZMĚNA:

kód C v části plochy OB

MĚŘITKO 1 : 10 000

