

U 1193 / 01

LOKALITA - městská část: Praha - Řeporyje
- katastrální území: Řeporyje
- parc. číslo: 1532/123, 1532/124, 1532/6, 1532/80

DRUH: změna prostorového uspořádání

PŘEDMĚT: Nástavba nad garáží rodinného domu VE VÝHLEDU

PLATNÝ STAV V ÚP: kód B v ploše OB

NAVRHOVANÁ ZMĚNA: kód C v části plochy OB

PŘEDPKLÁDANÝ ROZSAH: 616 m²

U 1193 / 01

ORTOFOTOMAPA

MĚŘÍTKO 1 : 10 000




U 1193 / 01

PLATNÝ STAV ÚP:

kód B v ploše OB

MĚŘÍTKO 1 : 10 000

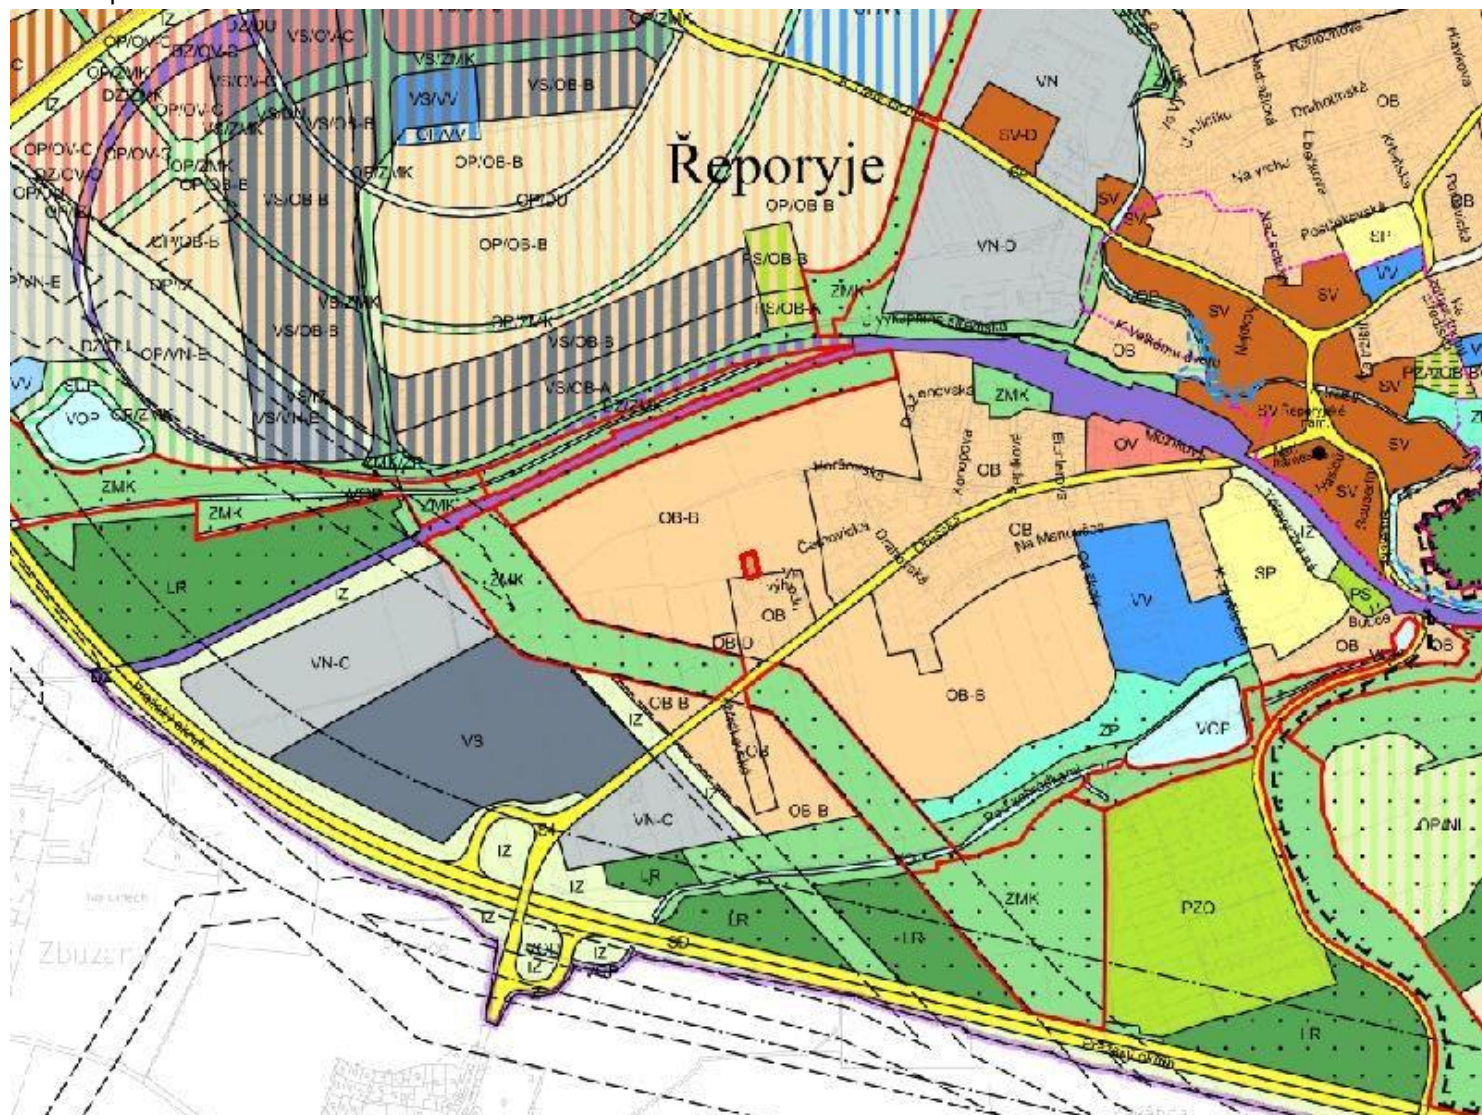

U 1193 / 01

NAVRHOVANÁ ZMĚNA:

kód C v části plochy OB

MĚŘITKO 1 : 10 000

