

U 1216 / 01

LOKALITA - městská část: Praha - Koloděje
- katastrální území: Koloděje
- parc. číslo: 712/11, 712/24

DRUH: změna prostorového uspořádání

PŘEDMĚT: Výstavba rodinného domu

PLATNÝ STAV V ÚP: kód A v ploše OB s parkově upravenou plochou / ZP / bez lokalizace

NAVRHOVANÁ ZMĚNA: kód B v části plochy OB s parkově upravenou plochou / ZP / bez lokalizace

PŘEDPKLÁDANÝ ROZSAH: 900 m²

U 1216 / 01

ORTOFOTOMAPA

MĚŘÍTKO 1 : 10 000




U 1216 / 01

PLATNÝ STAV ÚP:

kód A v ploše OB s parkově upravenou plochou / ZP / bez lokalizace

MĚŘITKO 1 : 10 000

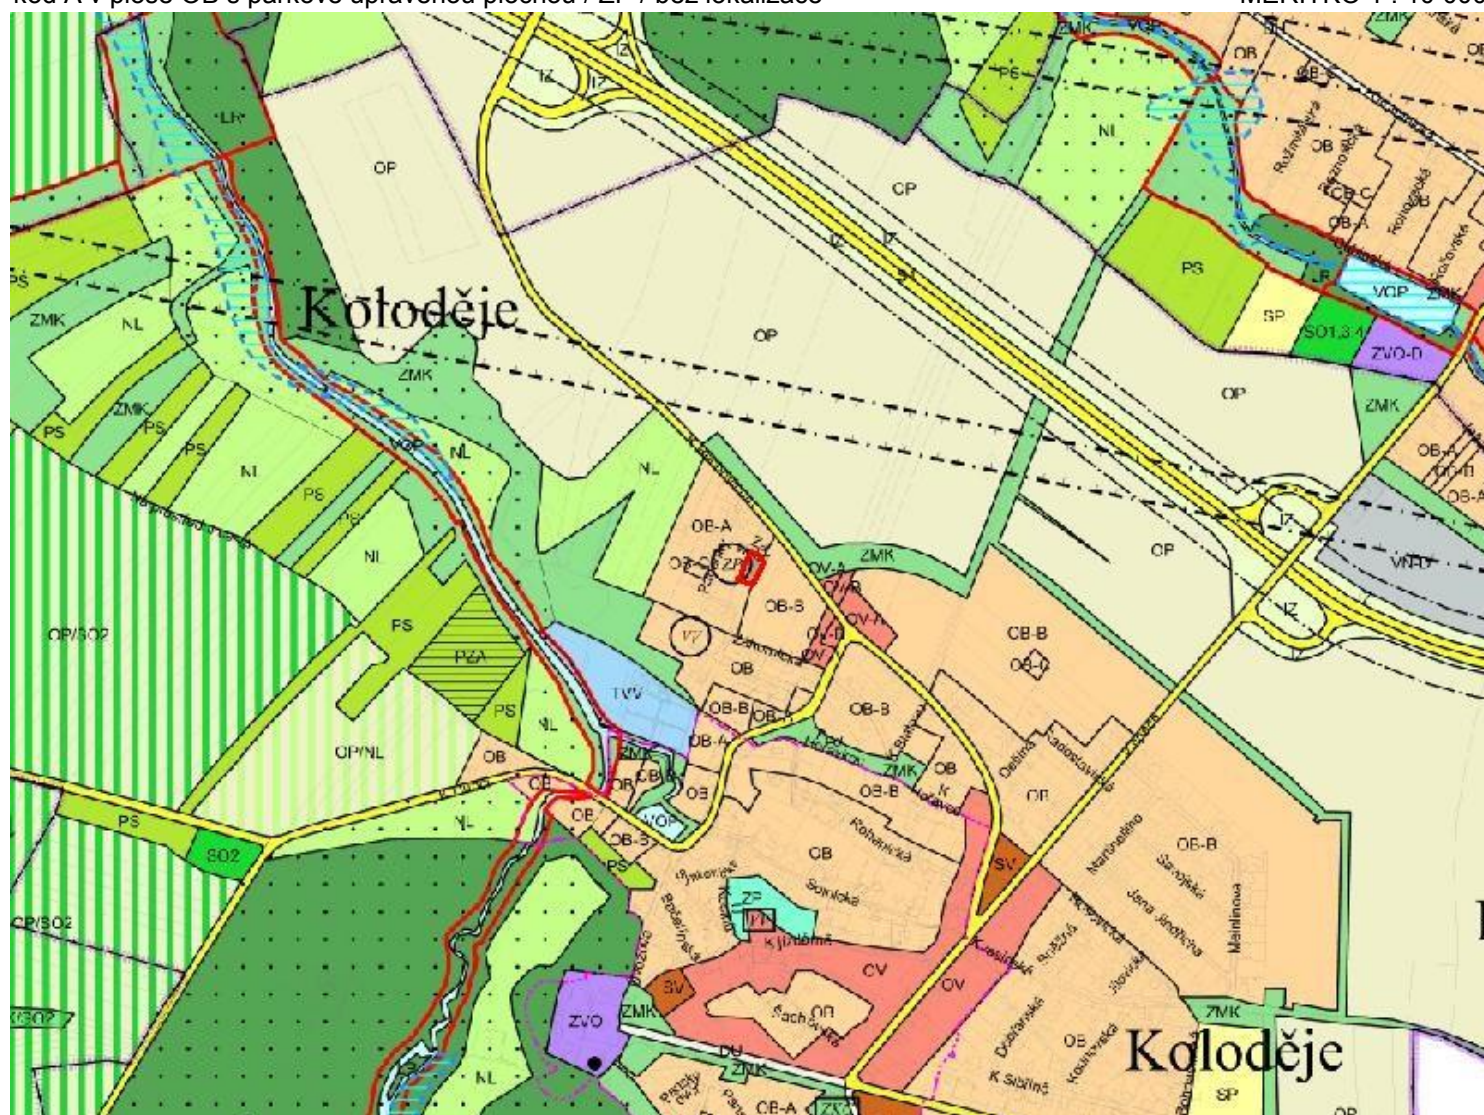

U 1216 / 01

NAVRHOVANÁ ZMĚNA:

kód B v části plochy OB s parkově upravenou plochou / ZP / bez lokalizace

MĚŘÍTKO 1 : 10 000

