

U 1220 / 01

LOKALITA - městská část: Praha 12
- katastrální území: Písnice
- parc. číslo: 166/15, 166/18, 166/19


DRUH: změna prostorového uspořádání
PŘEDMĚT: Doplnkové stavební úpravy k stávajícímu rodinného domu / RD
odpovídá kódu B/

PLATNÝ STAV V ÚP: kód A v ploše OB
NAVRHOVANÁ ZMĚNA: kód C v části plochy OB
PŘEDPKLÁDANÝ ROZSAH: 720 m²

U 1220 / 01

ORTOFOTOMAPA

MĚŘÍTKO 1 : 10 000

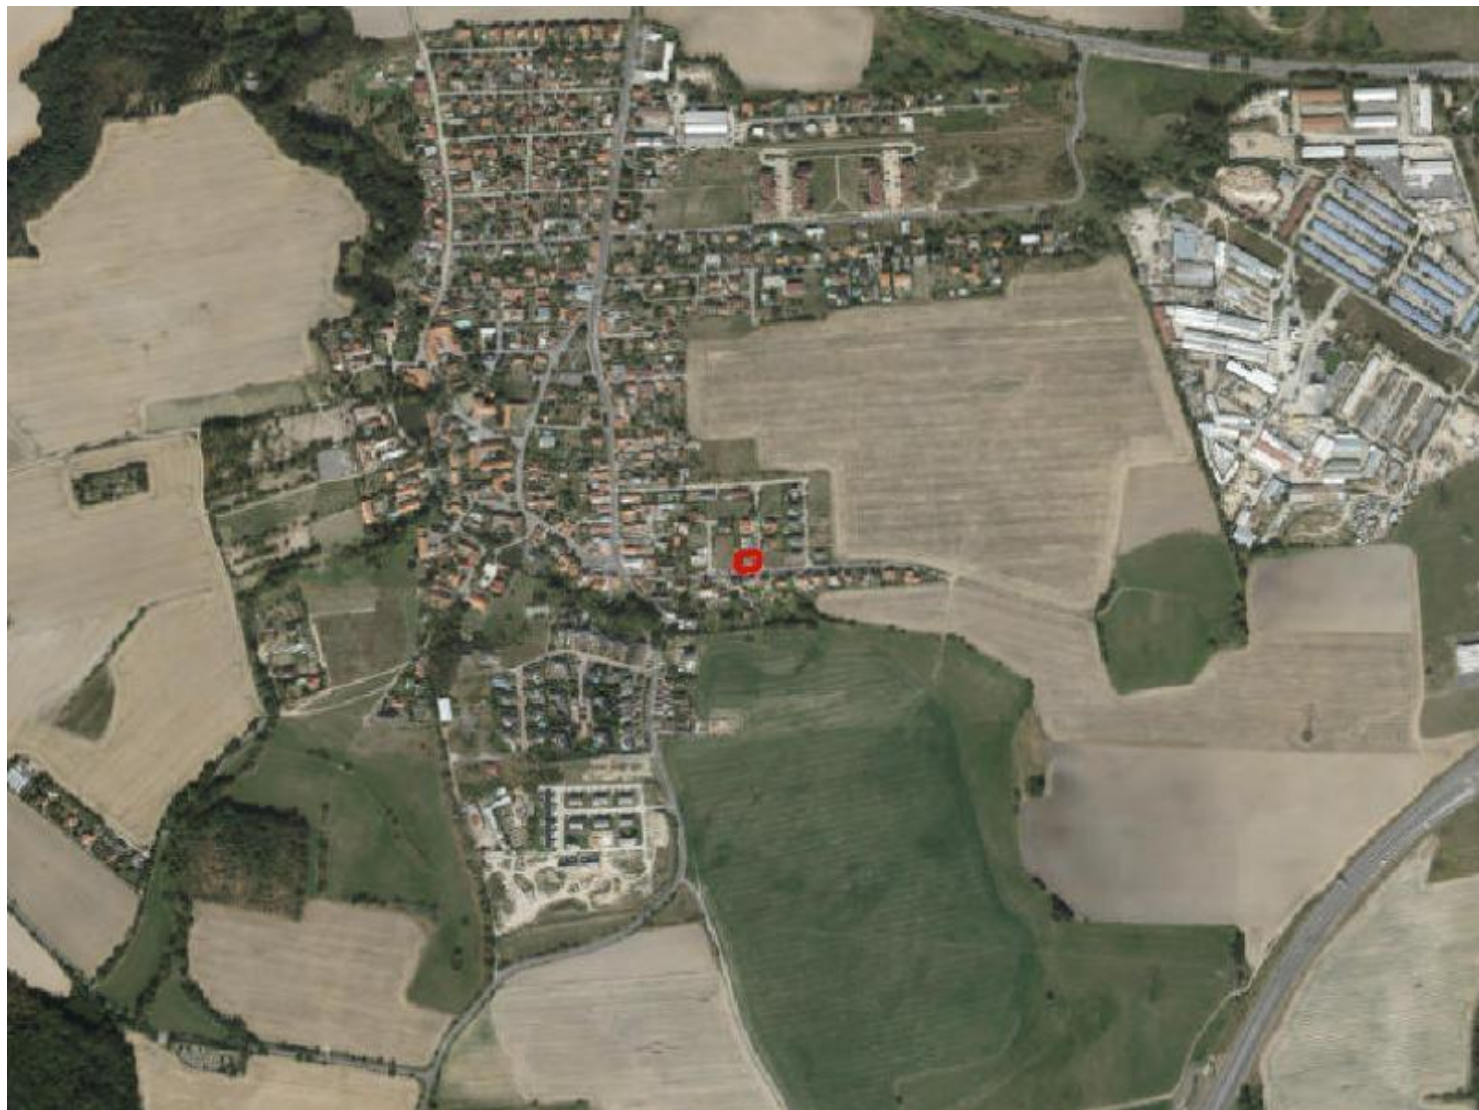

U 1220 / 01

PLATNÝ STAV ÚP:

kód A v ploše OB

MĚŘÍTKO 1 : 10 000



U 1220 / 01

NAVRHOVANÁ ZMĚNA:

kód C v části plochy OB

MĚŘÍTKO 1 : 10 000

