

U 1223 / 01

LOKALITA - městská část: Praha 5
- katastrální území: Jinonice
- parc. číslo: 977/16, 977/47, 977/48, 977/56, 977/57, 978/1

DRUH: změna prostorového uspořádání

PŘEDMĚT: Bytové domy - WALTROVKA REZIDENCE

PLATNÝ STAV V ÚP: kód C v ploše OB

NAVRHOVANÁ ZMĚNA: kód D ve stávající ploše OB

PŘEDPKLÁDANÝ ROZSAH: 13549 m²

U 1223 / 01

ORTOFOTOMAPA

MĚŘÍTKO 1 : 10 000




U 1223 / 01

PLATNÝ STAV ÚP:

kód C v ploše OB

MĚŘITKO 1 : 10 000

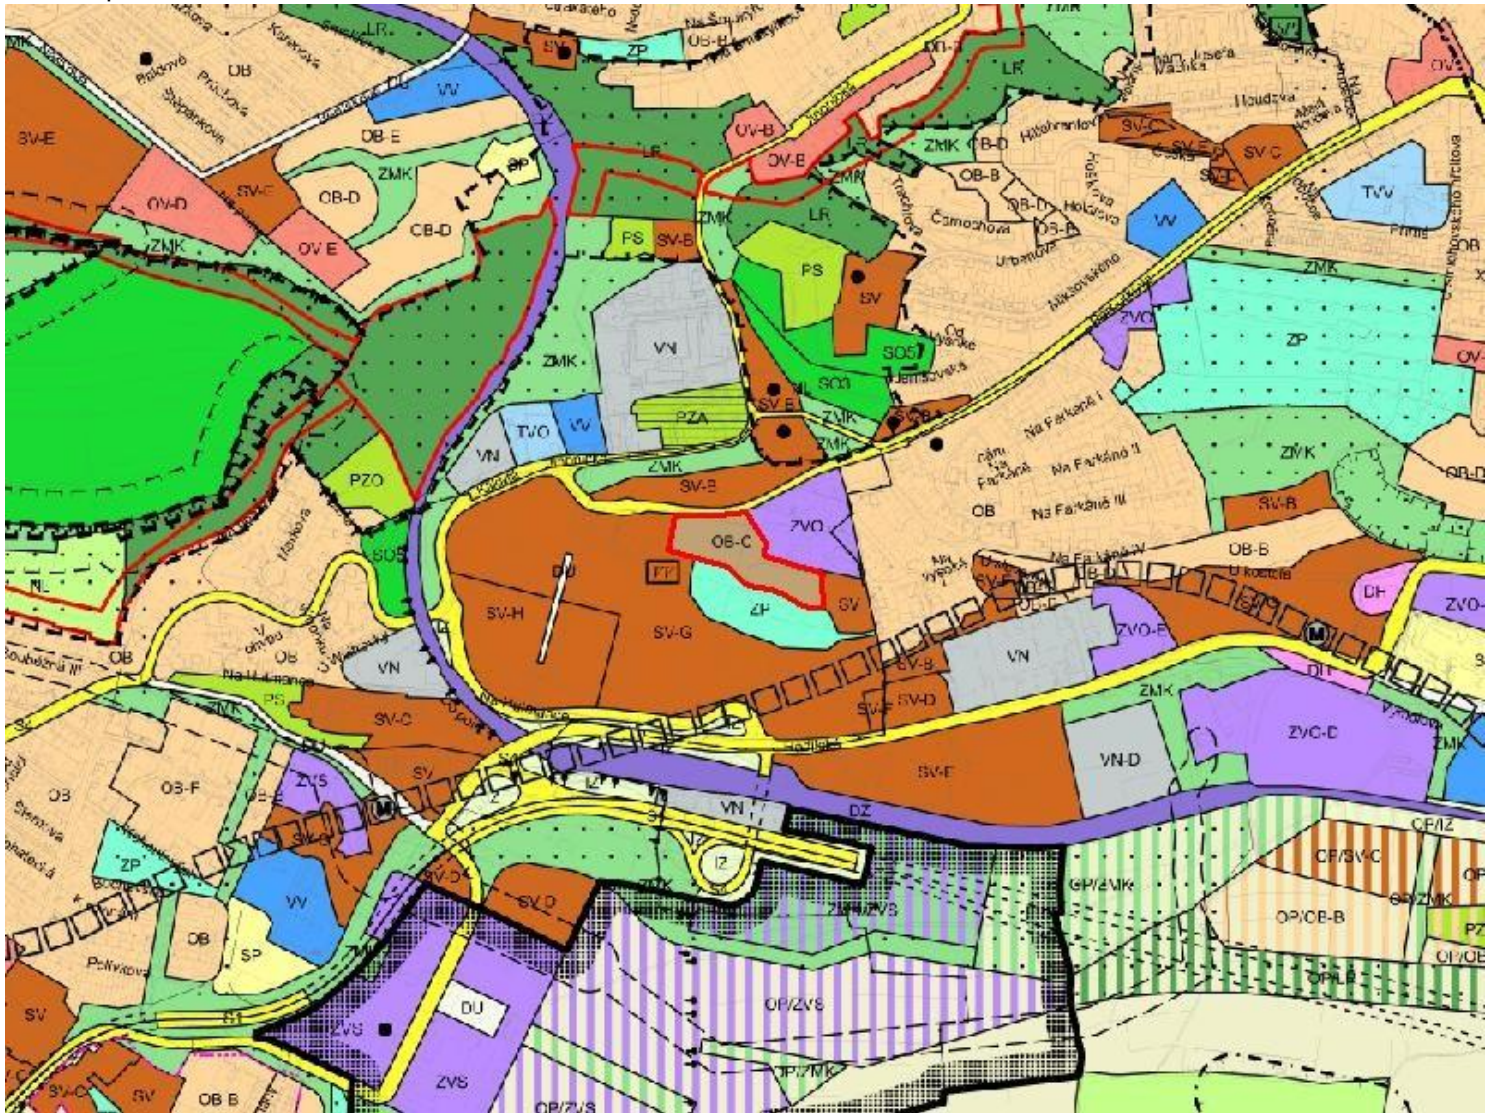

U 1223 / 01

NAVRHOVANÁ ZMĚNA:

kód D ve stávající ploše OB

MĚŘÍTKO 1 : 10 000

