

U 1232 / 01

LOKALITA - městská část: Praha - Újezd
- katastrální území: Újezd u Průhonic
- parc. číslo: 676/74

DRUH: změna prostorového uspořádání

PŘEDMĚT: Výstavba rodinného domu

PLATNÝ STAV V ÚP: kód A v ploše OB s parkově upravenou plochou / ZP / bez lokalizace

NAVRHOVANÁ ZMĚNA: kód C v části plochy OB s parkově upravenou plochou / ZP / bez lokalizace

PŘEDPKLÁDANÝ ROZSAH: 667 m²

U 1232 / 01

ORTOFOTOMAPA

MĚŘÍTKO 1 : 10 000




U 1232 / 01

PLATNÝ STAV ÚP:

kód A v ploše OB s parkově upravenou plochou / ZP / bez lokalizace

MĚŘITKO 1 : 10 000

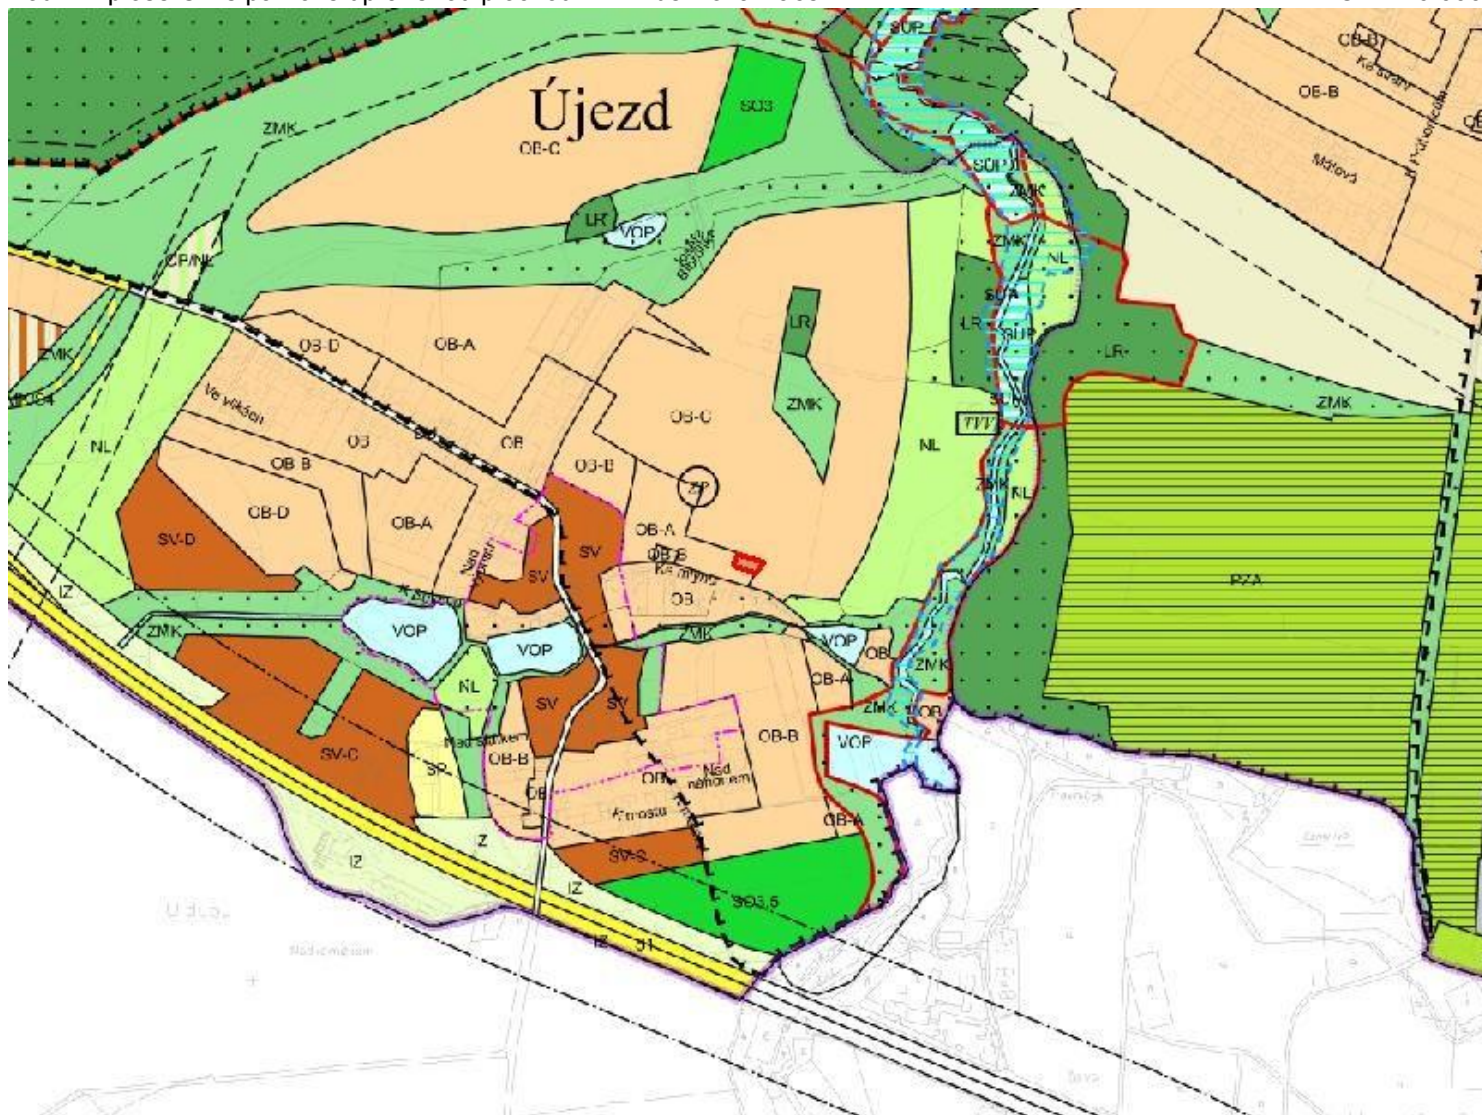

U 1232 / 01

NAVRHOVANÁ ZMĚNA:

kód C v části plochy OB s parkově upravenou plochou / ZP / bez lokalizace

MĚŘÍTKO 1 : 10 000

