


# U 1233 / 01

LOKALITA - městská část:	Praha - Klánovice
- katastrální území:	Klánovice
- parc. číslo:	738/1, 738/4
DRUH:	změna prostorového uspořádání
PŘEDMĚT:	Výstavba rodinného domu
PLATNÝ STAV V ÚP:	kód A v ploše OB
NAVRHOVANÁ ZMĚNA:	kód B v části plochy OB
PŘEDPKLÁDANÝ ROZSAH:	1632 m <sup>2</sup>

# U 1233 / 01

ORTOFOTOMAPA

MĚŘÍTKO 1 : 10 000

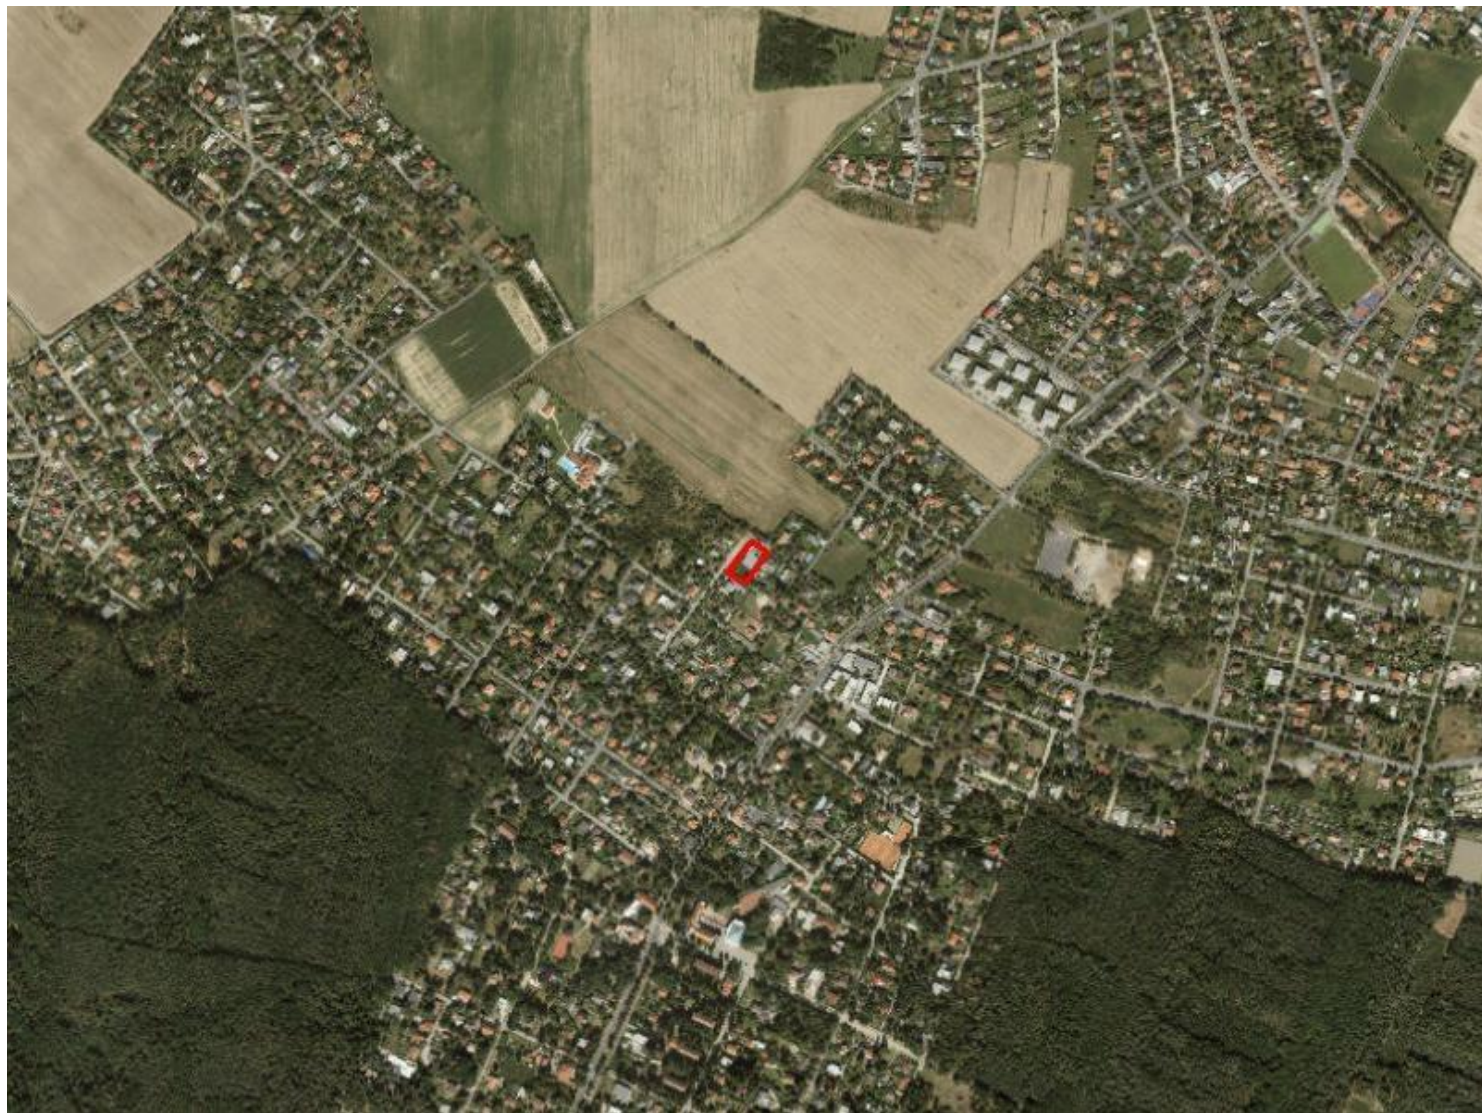


# U 1233 / 01

PLATNÝ STAV ÚP:

kód A v ploše OB

MĚŘÍTKO 1 : 10 000

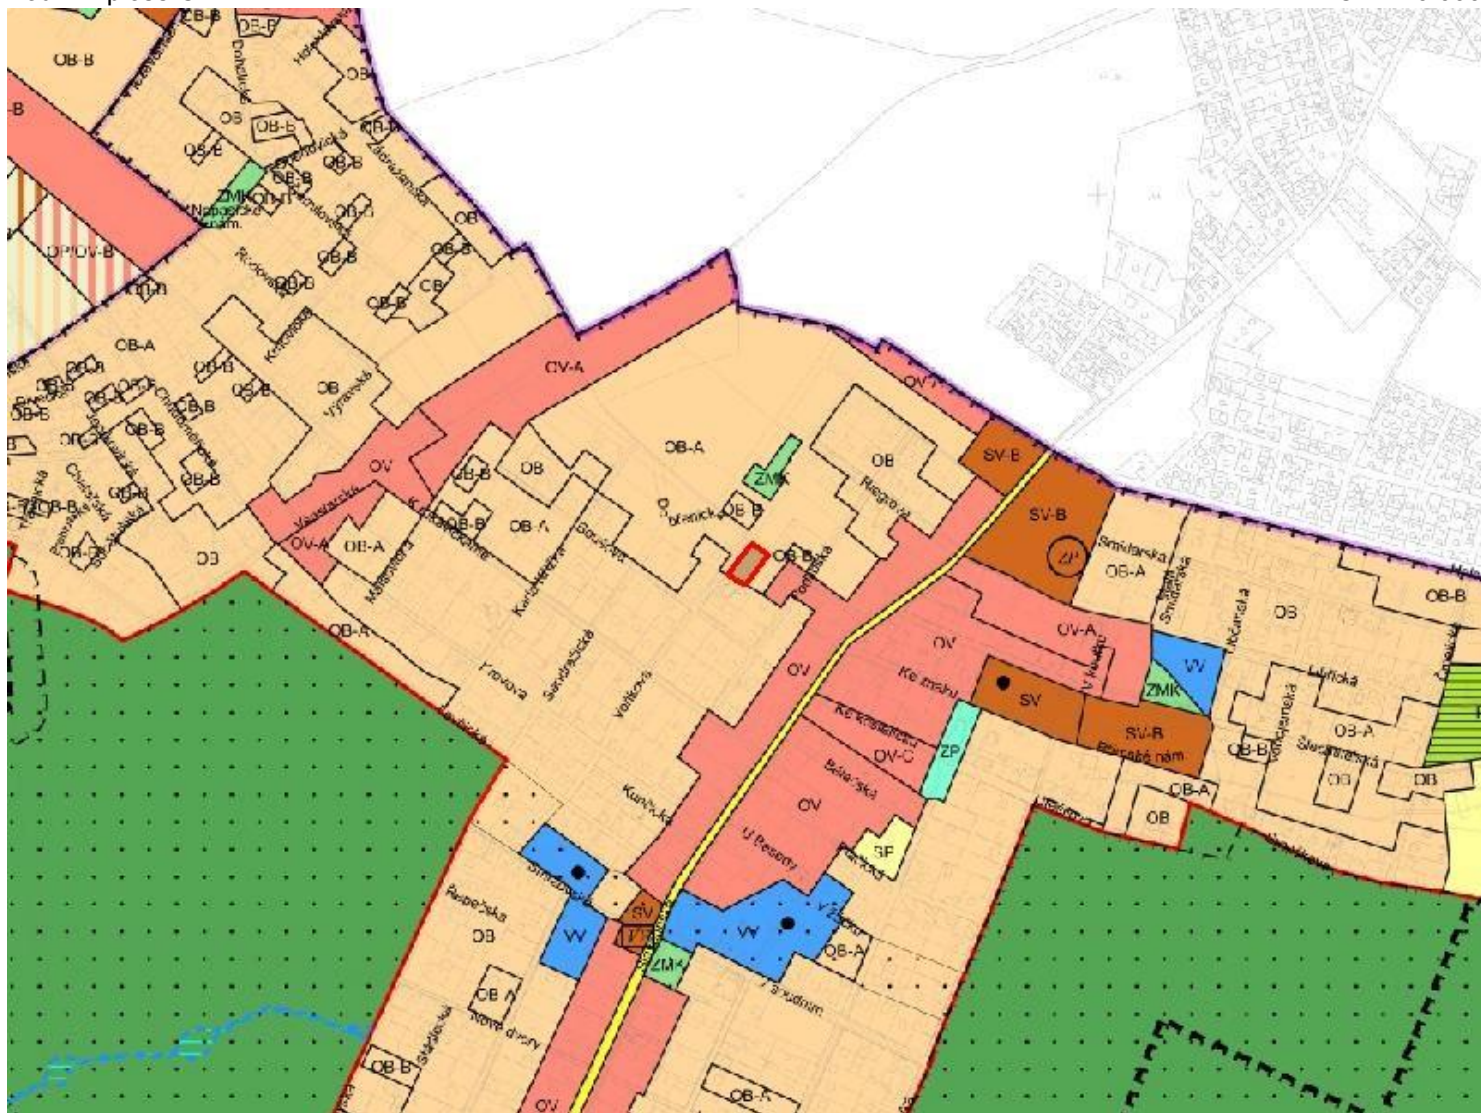

# U 1233 / 01

NAVRHOVANÁ ZMĚNA:

kód B v části plochy OB

MĚŘÍTKO 1 : 10 000

