

U 1237 / 01

LOKALITA - městská část: Praha 16
- katastrální území: Radotín
- parc. číslo: 340, 342/1, 342/7, 343/1, 344/1, 345, 357/1, 357/10, 357/11, 357/31, 357/32, 357/33, 357/34, 357/37, 357/41, 357/55, 503/1, 503/2, 503/3, 504, 517/1, 517/2, 517/3, 517/4, 518, 519, 520/1, 521, 2613, 2614/1, 2614/2

DRUH: změna prostorového uspořádání
PŘEDMĚT: Vybudování nového radotínského centra prostřednictvím kompaktnějších forem zástavby

PLATNÝ STAV V ÚP: kód D v ploše SV s plochou DH (plovoucí)
NAVRHOVANÁ ZMĚNA: kód F v části plochy SV s plochou DH (plovoucí)
PŘEDPKLÁDANÝ ROZSAH: 28407 m²

U 1237 / 01

ORTOFOTOMAPA

MĚŘÍTKO 1 : 10 000




U 1237 / 01

PLATNÝ STAV ÚP:

kód D v ploše SV s plochou DH (plovoucí)

MĚŘÍTKO 1 : 10 000

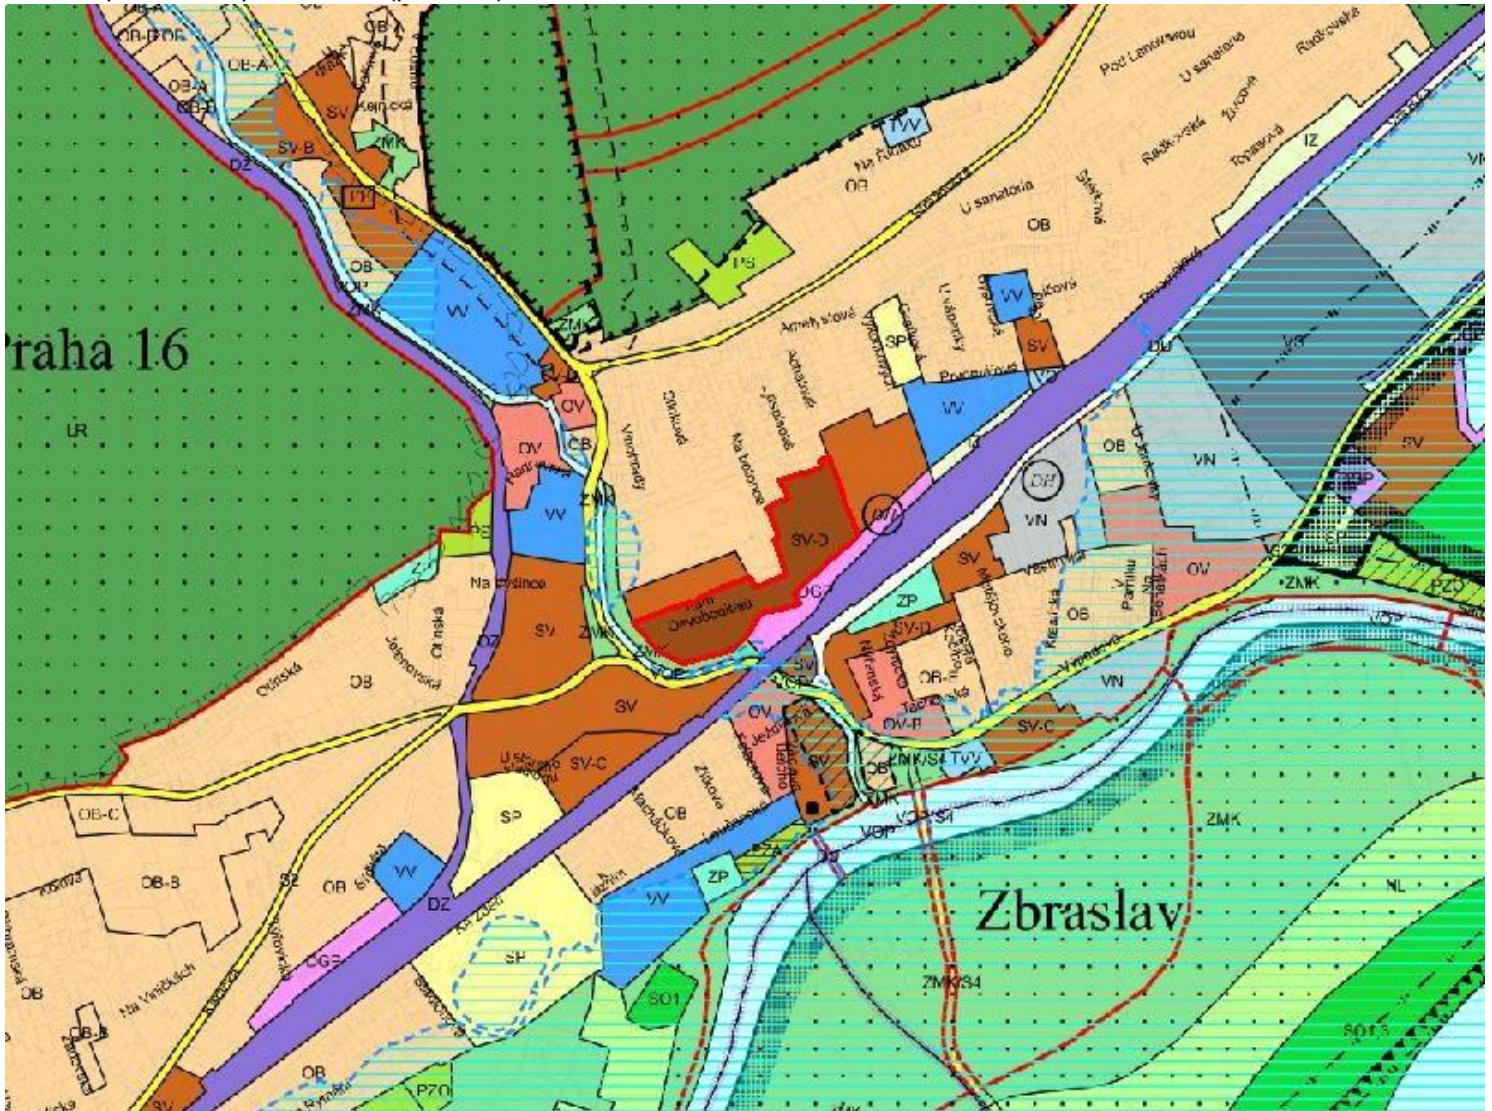

U 1237 / 01

NAVRHOVANÁ ZMĚNA:

kód F v části plochy SV s plochou DH (plovoucí)

MĚŘITKO 1 : 10 000

