


U 1241 / 01

LOKALITA - městská část:	Praha - Lipence
- katastrální území:	Lipence
- parc. číslo:	639/57, 639/6
DRUH:	změna prostorového uspořádání
PŘEDMĚT:	Využití stávající půdy rodinného domu pro bydlení
PLATNÝ STAV V ÚP:	kód B v ploše OB
NAVRHOVANÁ ZMĚNA:	kód C v části plochy OB
PŘEDPKLÁDANÝ ROZSAH:	789 m ²

U 1241 / 01

ORTOFOTOMAPA

MĚŘÍTKO 1 : 10 000

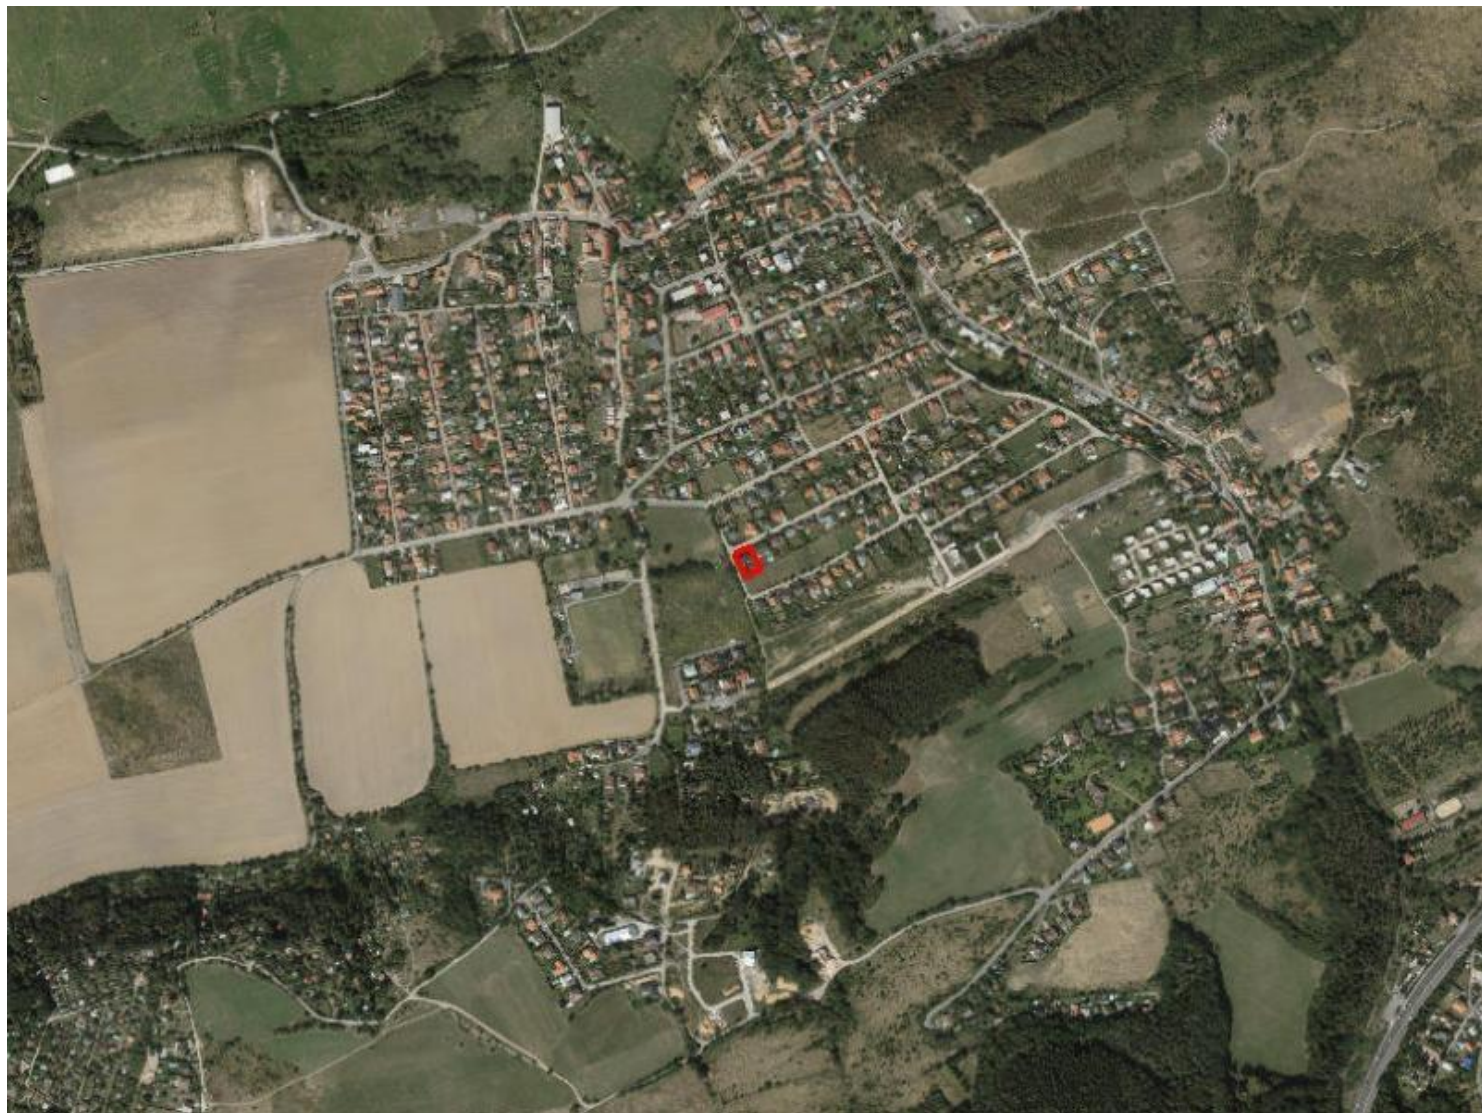

U 1241 / 01

PLATNÝ STAV ÚP:

kód B v ploše OB

MĚŘITKO 1 : 10 000

