

# U 1242 / 01

LOKALITA - městská část:	Praha - Nebušice
- katastrální území:	Nebušice
- parc. číslo:	259/1-část, 259/5
DRUH:	změna prostorového uspořádání
PŘEDMĚT:	Přístavba ke stávajícímu rodinnému domu
PLATNÝ STAV V ÚP:	kód B v ploše SV
NAVRHOVANÁ ZMĚNA:	kód C v části plochy SV
PŘEDPKLÁDANÝ ROZSAH:	363 m <sup>2</sup>

# U 1242 / 01

ORTOFOTOMAPA

MĚŘÍTKO 1 : 10 000




# U 1242 / 01

PLATNÝ STAV ÚP:

kód B v ploše SV

MĚŘITKO 1 : 10 000

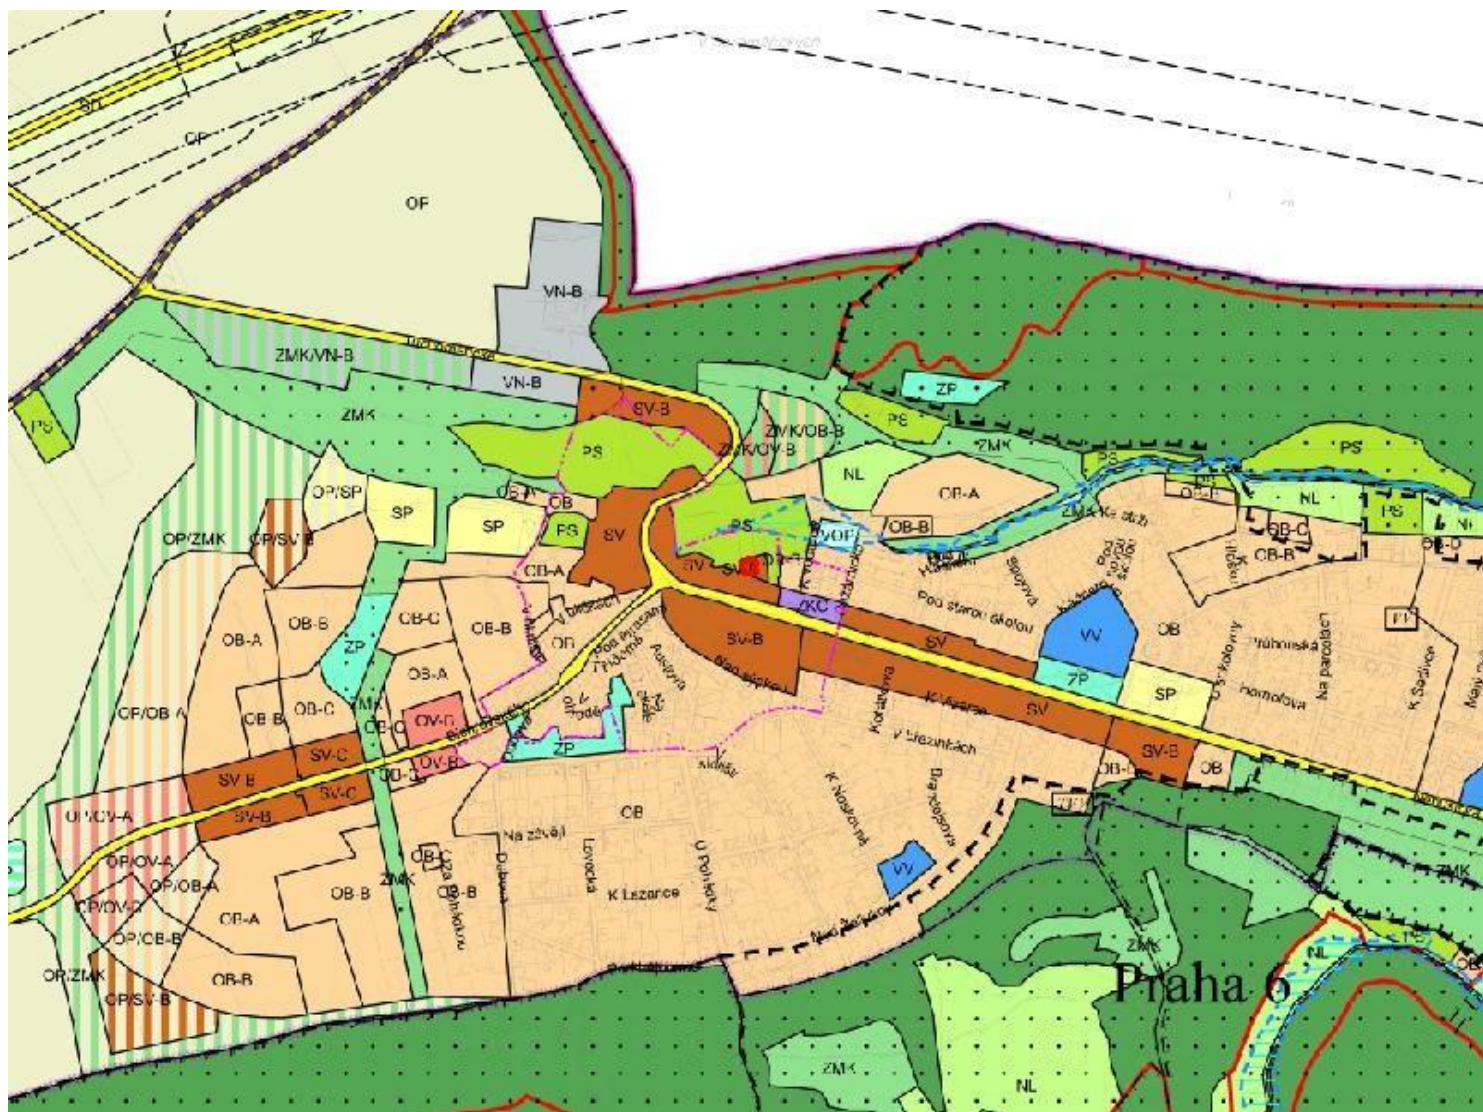

# U 1242 / 01

NAVRHOVANÁ ZMĚNA:

kód C v části plochy SV

MĚŘITKO 1 : 10 000

