

U 1244 / 01

LOKALITA - městská část: Praha 7
- katastrální území: Holešovice
- parc. číslo: 978, 979

DRUH: změna prostorového uspořádání

PŘEDMĚT: Výstavba bytového komplexu

PLATNÝ STAV V ÚP: kód F v ploše OV s plochou ZP (plovoucí)

NAVRHOVANÁ ZMĚNA: kód H v části plochy OV s plochou ZP (plovoucí)

PŘEDPKLÁDANÝ ROZSAH: 1935 m²

U 1244 / 01

ORTOFOTOMAPA

MĚŘÍTKO 1 : 10 000




U 1244 / 01

PLATNÝ STAV ÚP:

kód F v ploše OV s plochou ZP (plovoucí)

MĚŘÍTKO 1 : 10 000

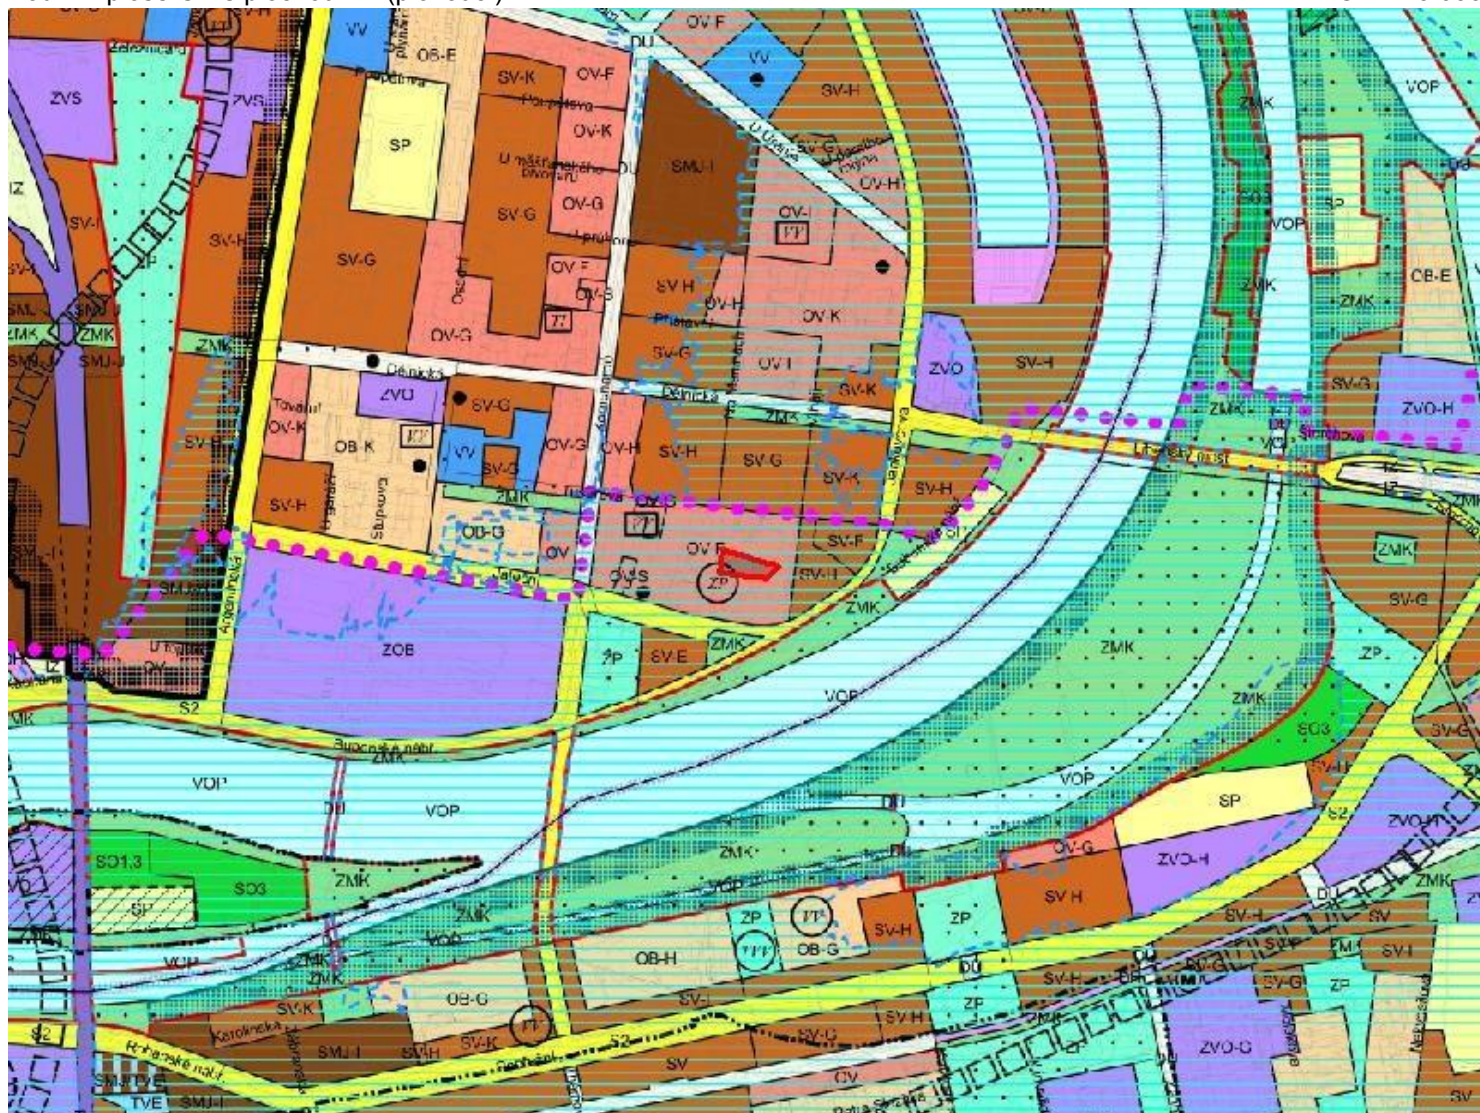

U 1244 / 01

NAVRHOVANÁ ZMĚNA:

kód H v části plochy OV s plochou ZP (plovoucí)

MĚŘÍTKO 1 : 10 000

