


# U 1245 / 01

LOKALITA - městská část:	Praha - Klánovice
- katastrální území:	Klánovice
- parc. číslo:	1373/48, 1373/9
DRUH:	změna prostorového uspořádání
PŘEDMĚT:	Výstavba rodinného domu
PLATNÝ STAV V ÚP:	kód A v ploše OB
NAVRHOVANÁ ZMĚNA:	kód B v části plochy OB
PŘEDPKLÁDANÝ ROZSAH:	503 m <sup>2</sup>

# U 1245 / 01

ORTOFOTOMAPA

MĚŘÍTKO 1 : 10 000

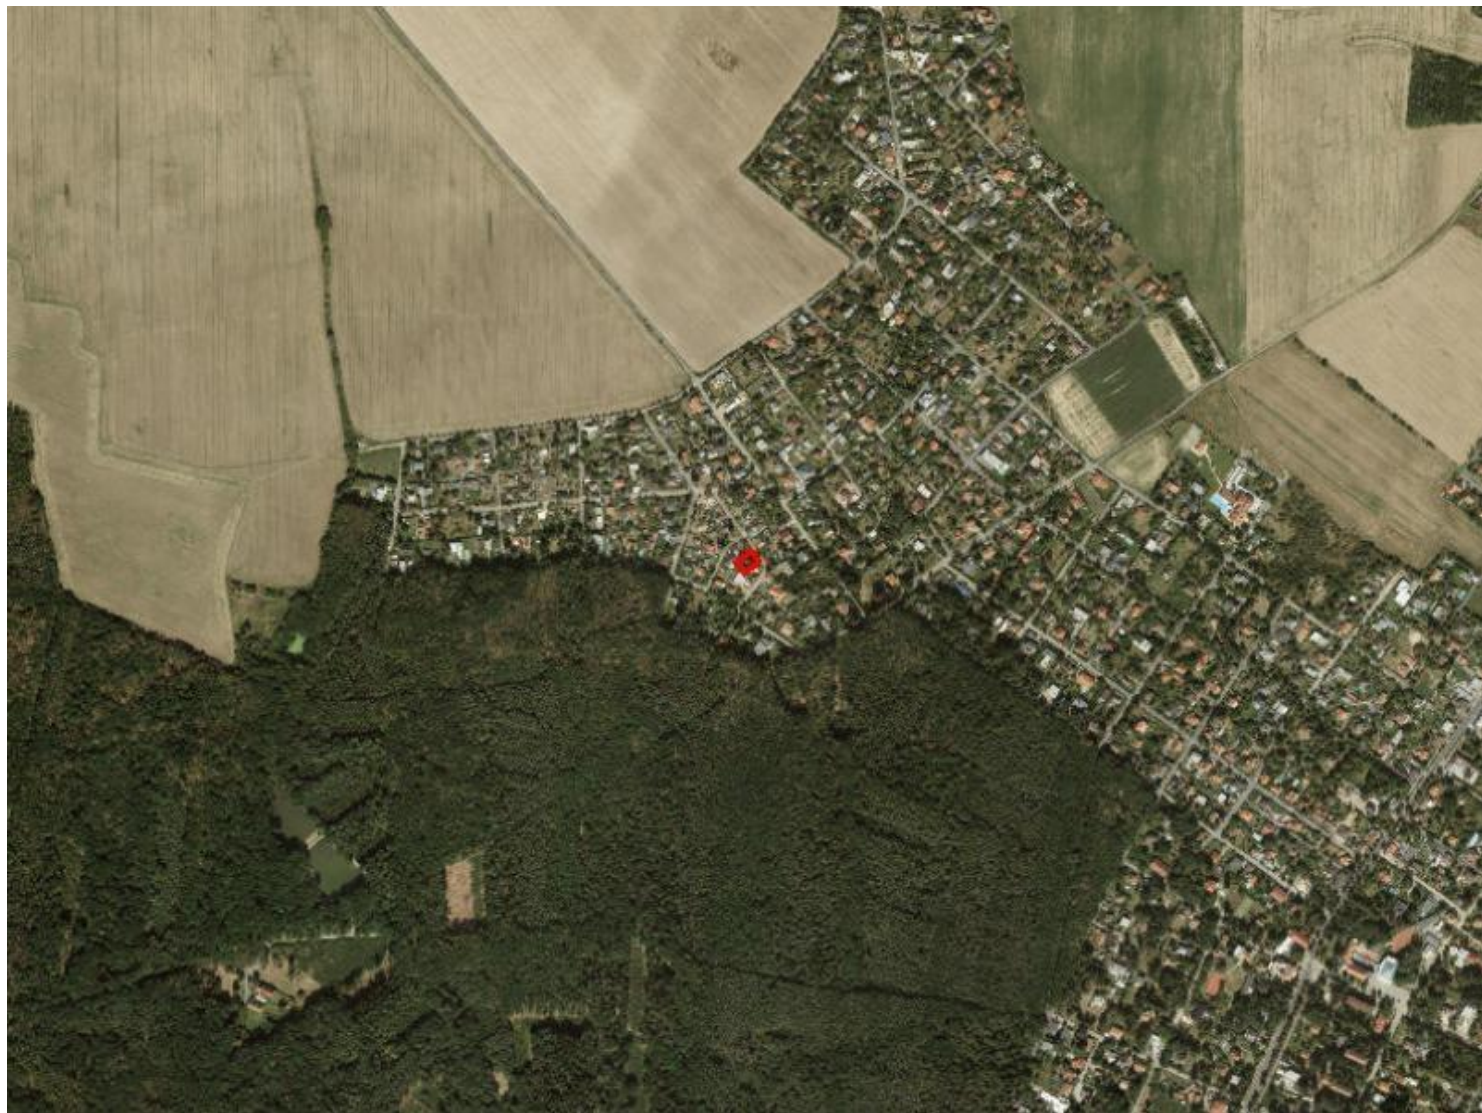


# U 1245 / 01

PLATNÝ STAV ÚP:

kód A v ploše OB

MĚŘÍTKO 1 : 10 000

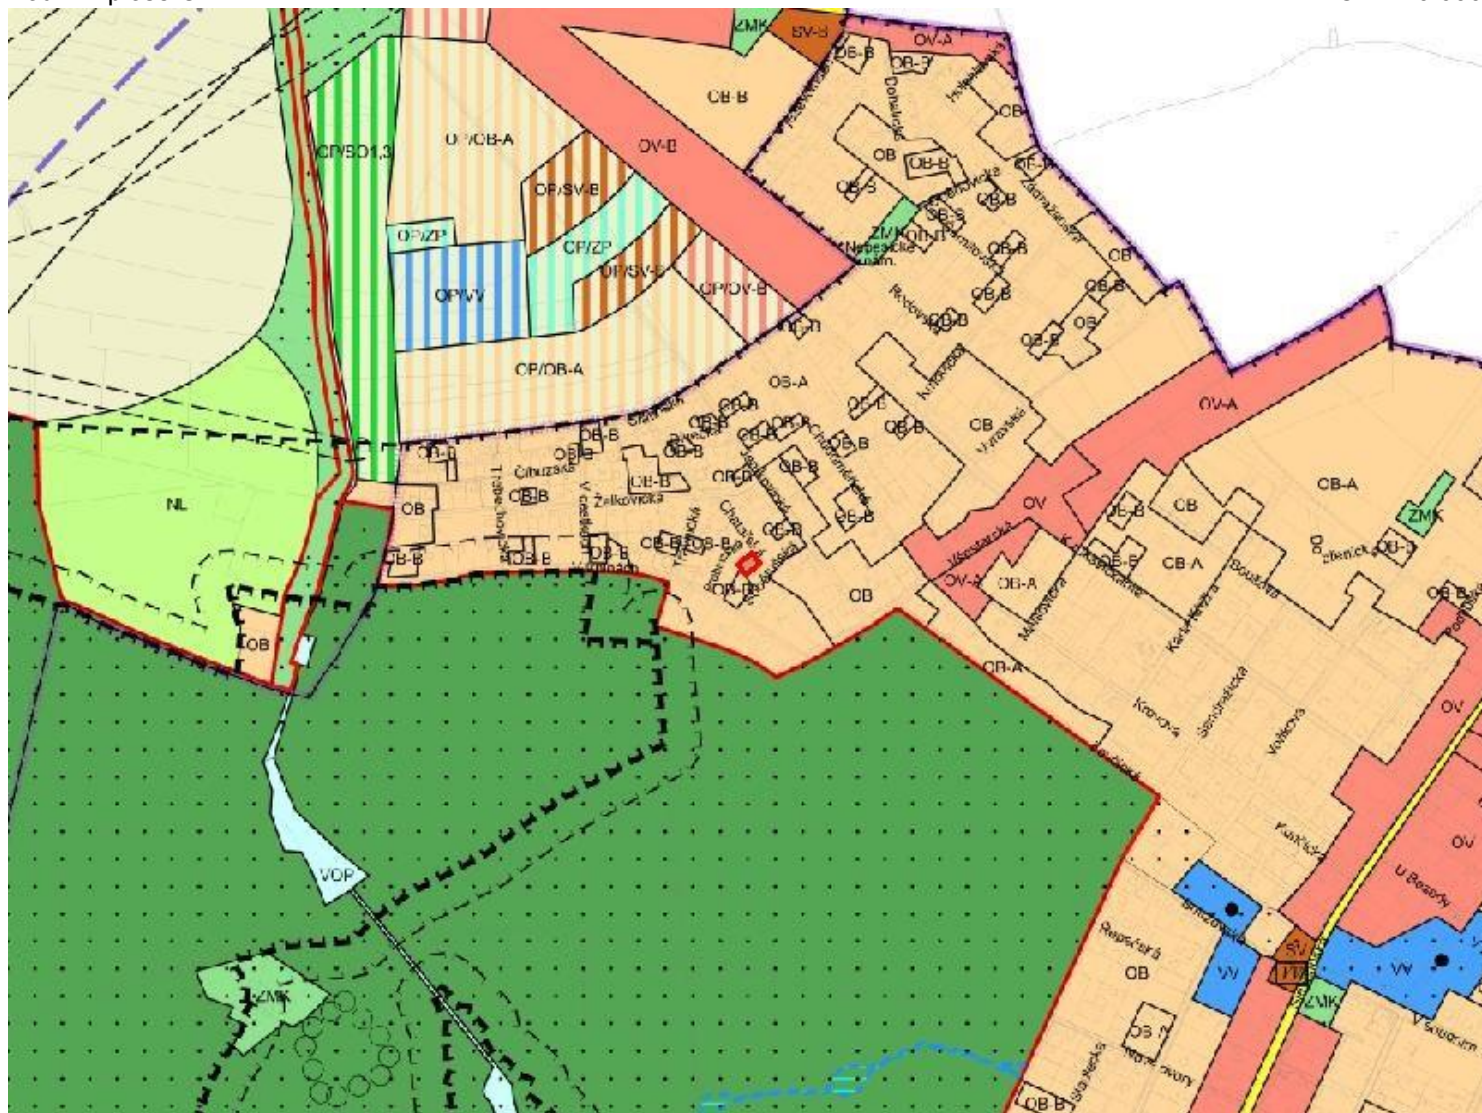



# U 1245 / 01

NAVRHOVANÁ ZMĚNA:

kód B v části plochy OB

MĚŘÍTKO 1 : 10 000

