

U 1248 / 01


LOKALITA - městská část: Praha 6
- katastrální území: Dejvice
- parc. číslo: 4624, 4625/10-část, 4626/1, 4627, 4628, 4631/4, 4631/11

DRUH: změna prostorového uspořádání
PŘEDMĚT: Výstavba nového rodinného domu
PLATNÝ STAV V ÚP: kód A v ploše OB
NAVRHOVANÁ ZMĚNA: kód B v části plochy OB
PŘEDPKLÁDANÝ ROZSAH: 805 m²

U 1248 / 01

ORTOFOTOMAPA

MĚŘÍTKO 1 : 10 000

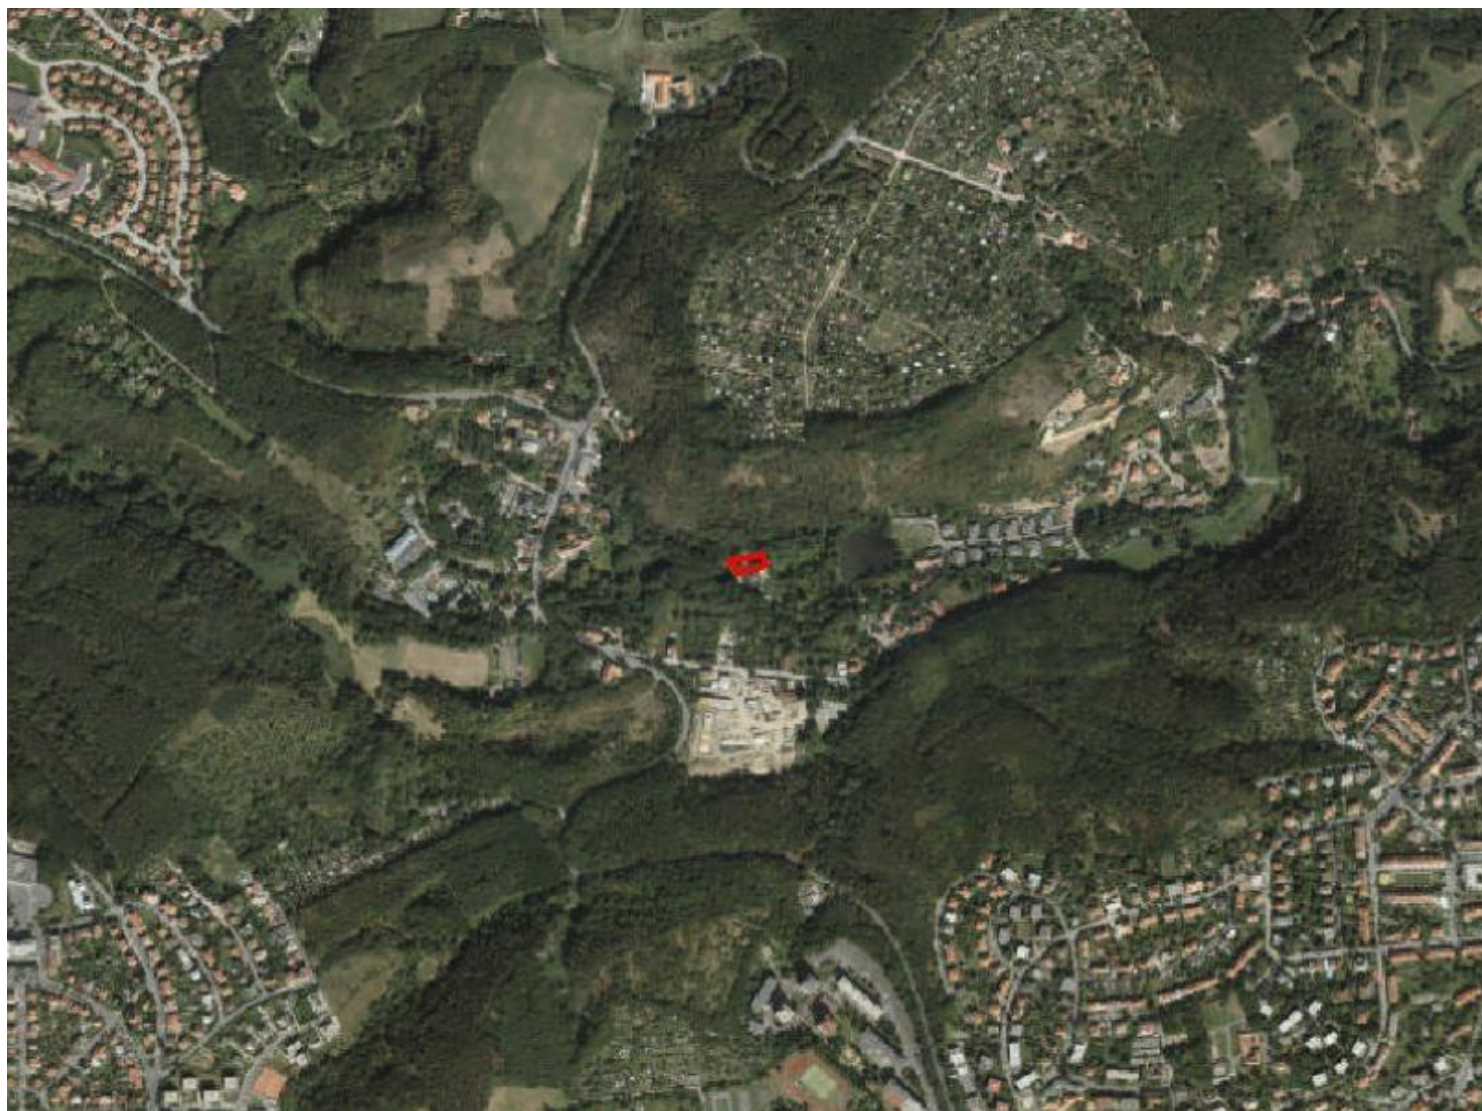

U 1248 / 01

PLATNÝ STAV ÚP:

kód A v ploše OB

MĚŘITKO 1 : 10 000



U 1248 / 01

NAVRHOVANÁ ZMĚNA:

kód B v části plochy OB

MĚŘITKO 1 : 10 000

