

U 1249 / 01

LOKALITA - městská část: Praha 18
- katastrální území: Letňany
- parc. číslo: 543/104, 543/13, 543/156, 543/157, 543/162, 543/2, 543/57

DRUH: změna prostorového uspořádání

PŘEDMĚT: Přístavba stávající haly a nástavba přístavku výrobní haly

PLATNÝ STAV V ÚP: kód D v ploše VN

NAVRHOVANÁ ZMĚNA: kód E v části plochy VN

PŘEDPKLÁDANÝ ROZSAH: 6328 m²

U 1249 / 01

ORTOFOTOMAPA

MĚŘÍTKO 1 : 10 000




U 1249 / 01

PLATNÝ STAV ÚP:

kód D v ploše VN

MĚŘÍTKO 1 : 10 000

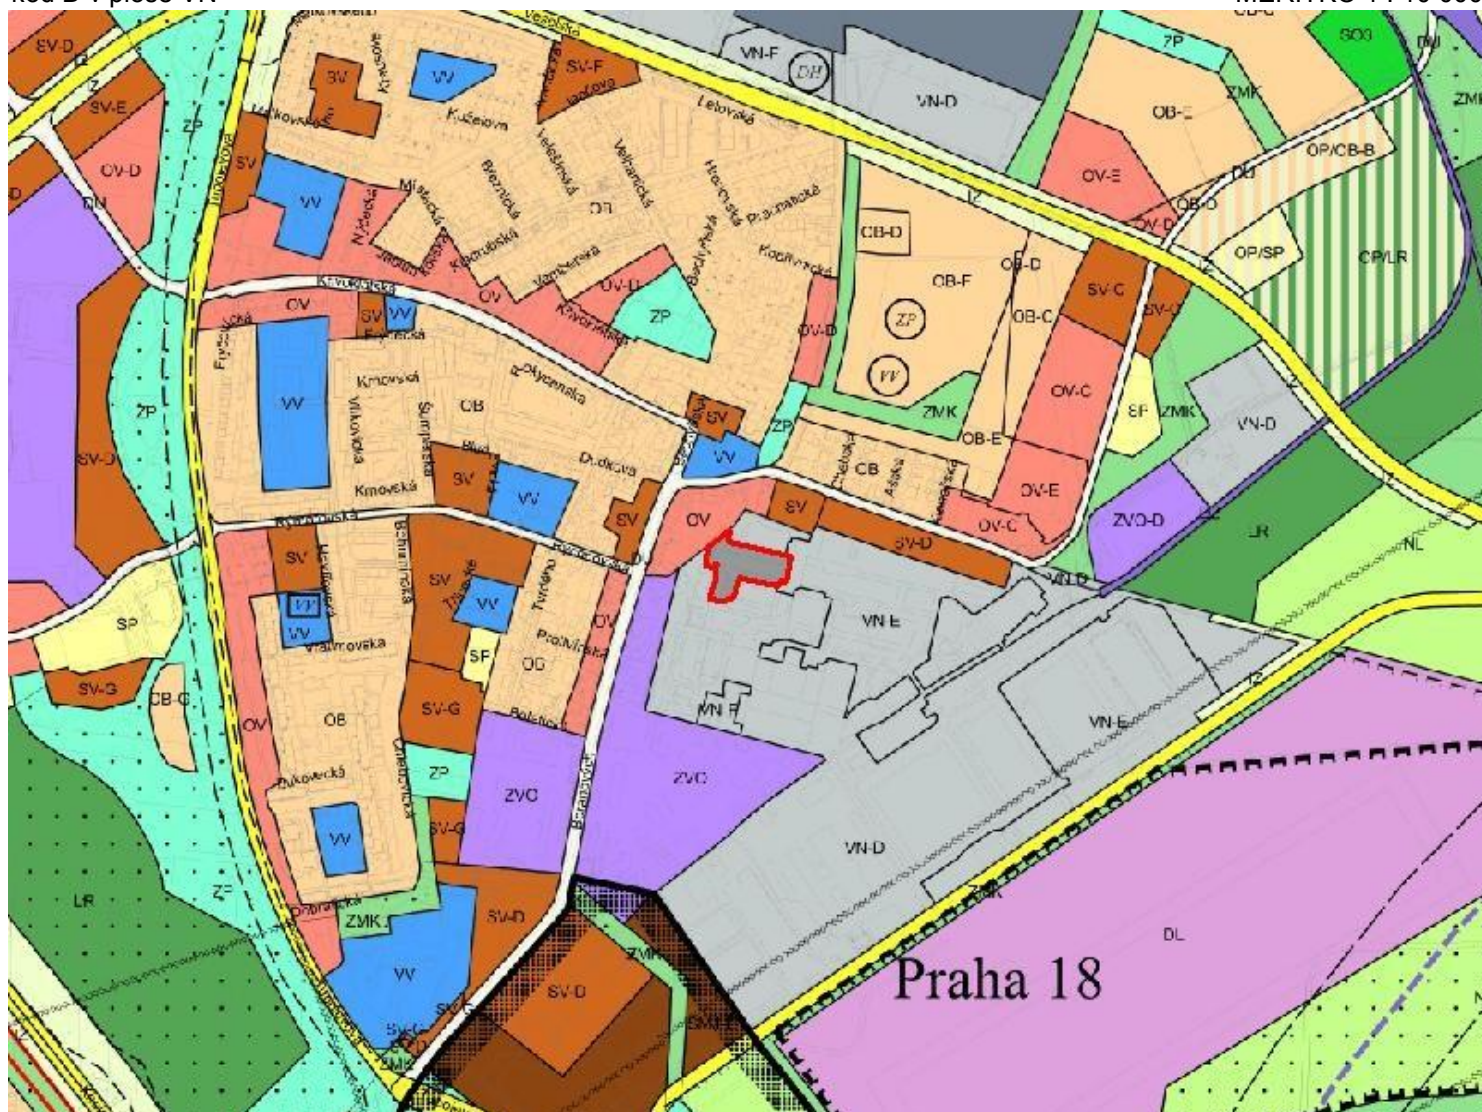

U 1249 / 01

NAVRHOVANÁ ZMĚNA:

kód E v části plochy VN

MĚŘÍTKO 1 : 10 000

