

# U 1256 / 01

LOKALITA - městská část:	Praha 6
- katastrální území:	Dejvice
- parc. číslo:	2162/1, 2162/2
DRUH:	změna prostorového uspořádání
PŘEDMĚT:	Garáž a zahradní domek
PLATNÝ STAV V ÚP:	kód A v ploše OB
NAVRHOVANÁ ZMĚNA:	kód D v části plochy OB
PŘEDPKLÁDANÝ ROZSAH:	1305 m <sup>2</sup>

# U 1256 / 01

ORTOFOTOMAPA

MĚŘÍTKO 1 : 10 000




# U 1256 / 01

PLATNÝ STAV ÚP:

kód A v ploše OB

MĚŘÍTKO 1 : 10 000

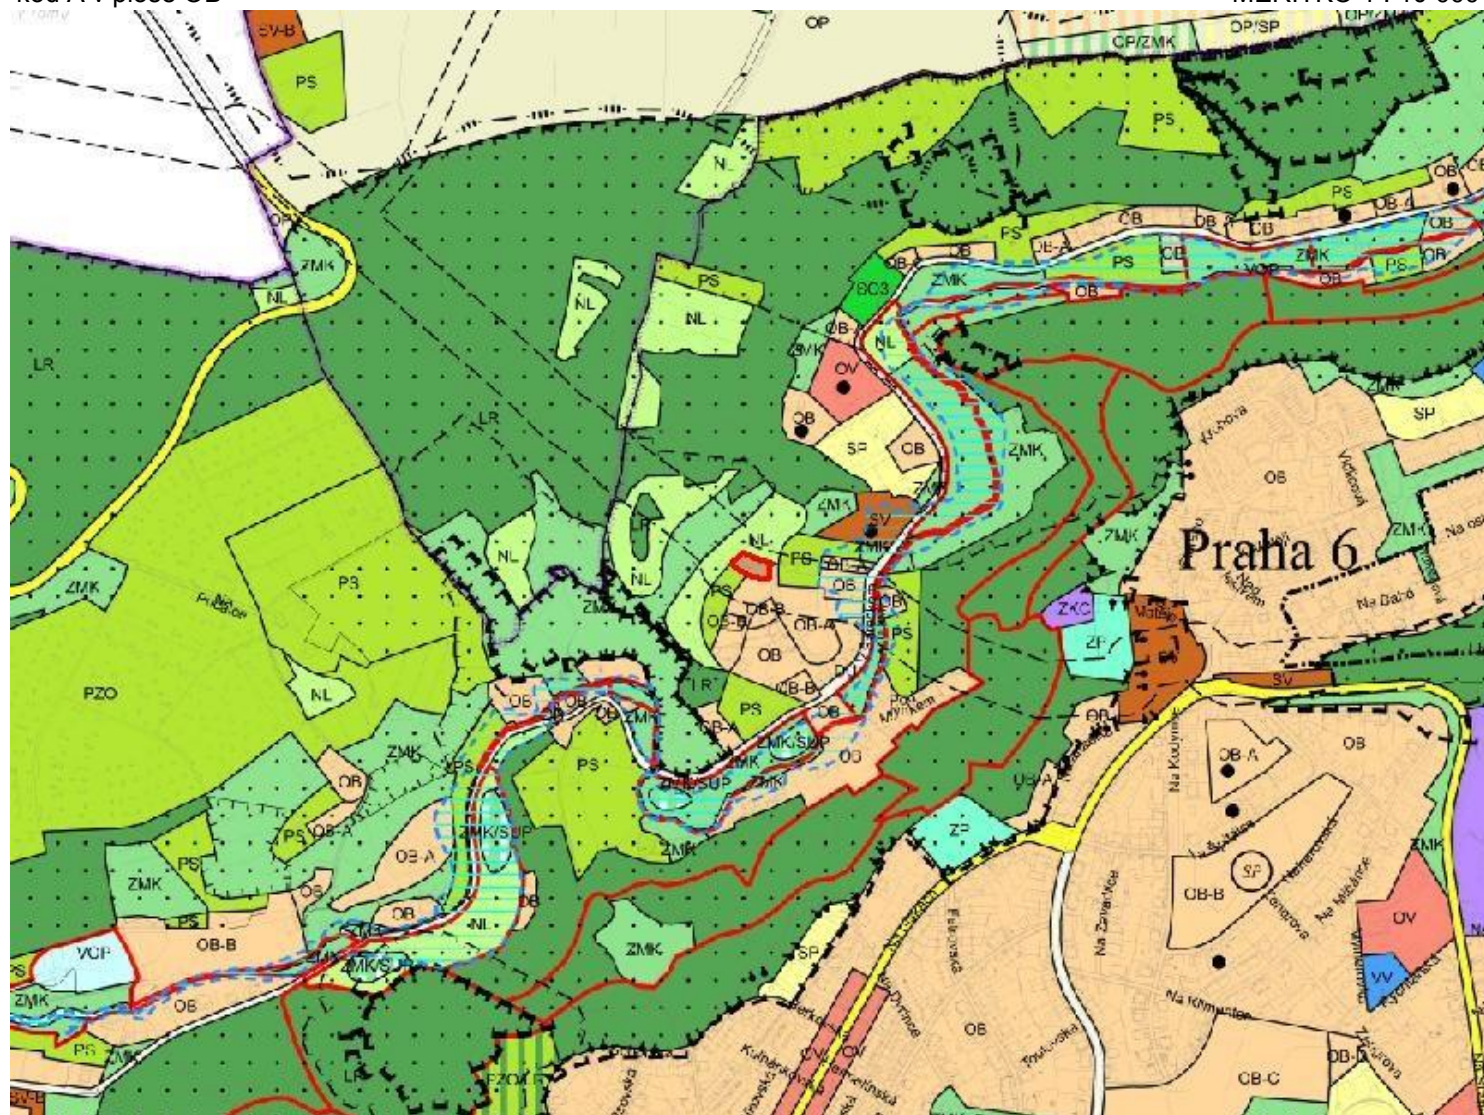

# U 1256 / 01

NAVRHOVANÁ ZMĚNA:

kód D v části plochy OB

MĚŘÍTKO 1 : 10 000

